


Detalle 2

- 1\_Pavimento flotante de hormigón
- 2\_Pieza soporte pavimento
- 3\_Capa de acabado
- 4\_Lámina impermeable
- 5\_Hormigón de pendientes
- 6\_Forjado / losa maciza
- 7\_Sistema de fijación falso techo
- 8\_Forjado/entramado vigas alveolares
- 9\_Placa de unión de vigas perp.
- 10\_Anclaje viga/losa
- 11\_perfil soporte del falso techo de lamas
- 12\_Lamas falso techo
- 13\_Canalón de recogida de aguas
- 14\_Mortero protección contra incendios
- 15\_Barandilla de vidrio laminado de seguridad
- 16\_Junta de sellado del vidrio y soporte
- 17\_Perfil de soporte de la barandilla de vidrio
- 18\_Calzo de soporte del vidrio
- 19\_Anclaje del soporte del vidrio al hormigón
- 20\_Chapa de acero pintada de blanco de remate del forjado
- 19\_Perfil de anclaje de la chapa de acero

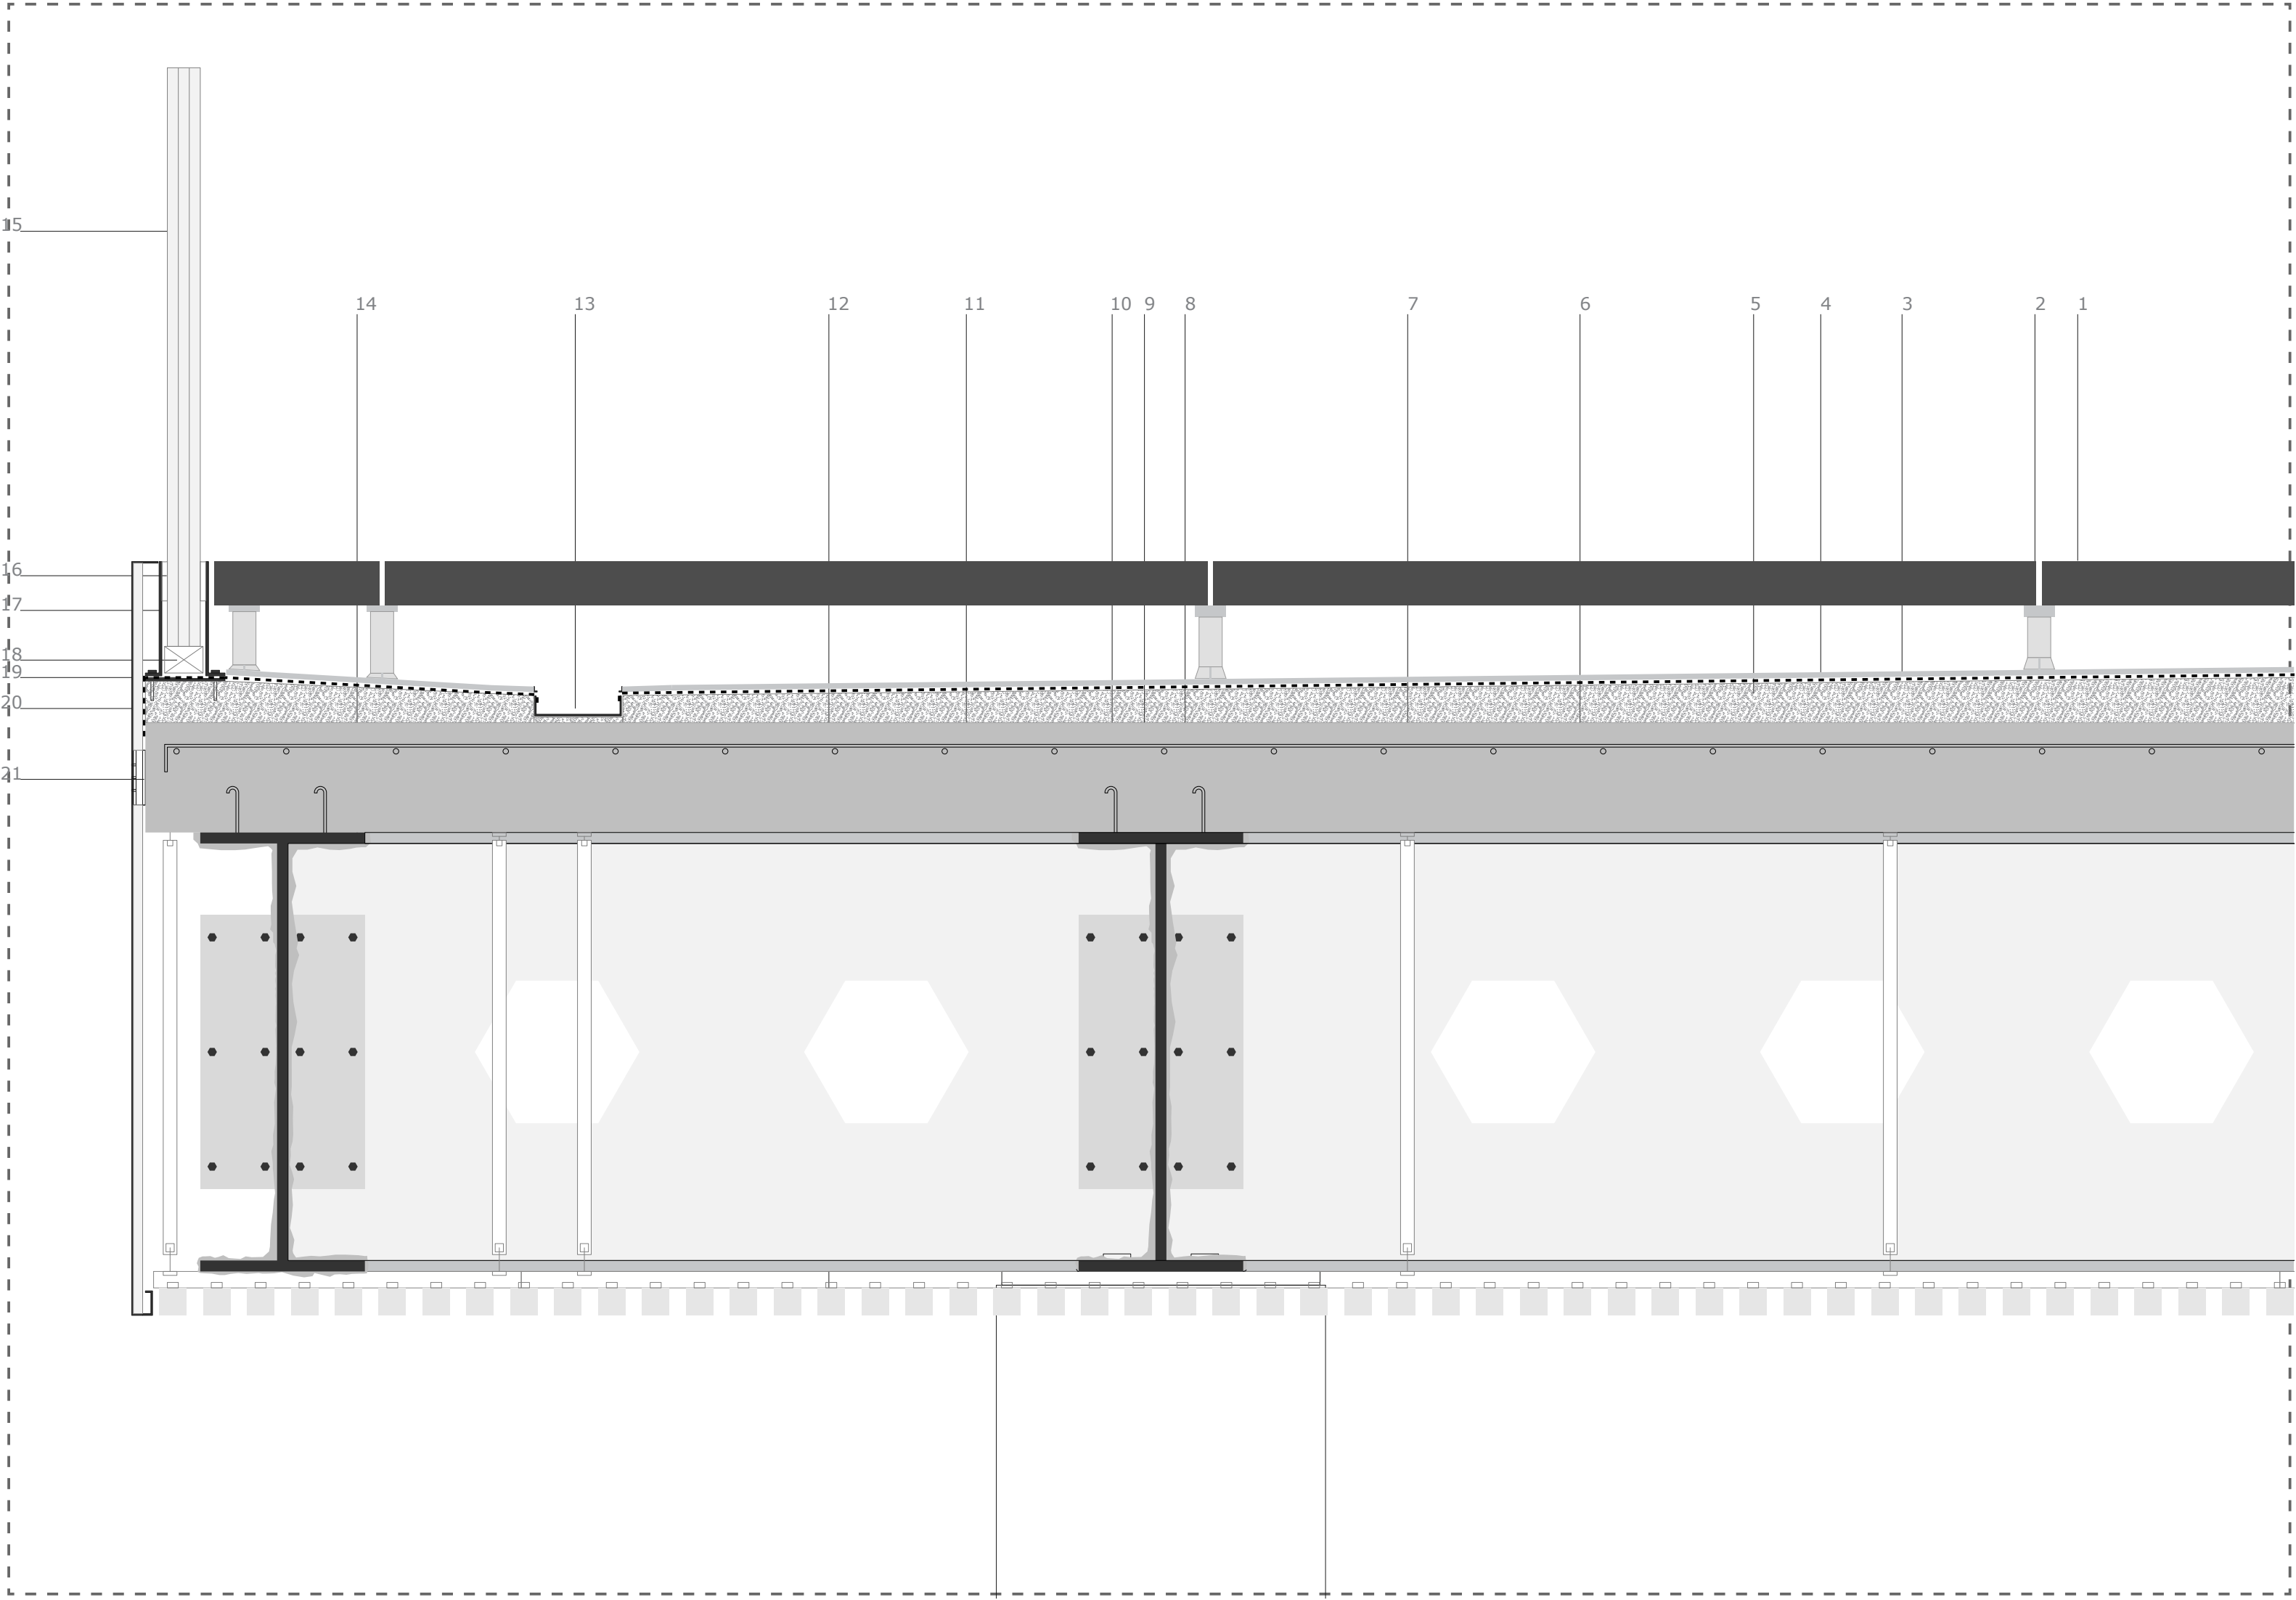

Detalle 1

