



intervención sobre la preexistencia

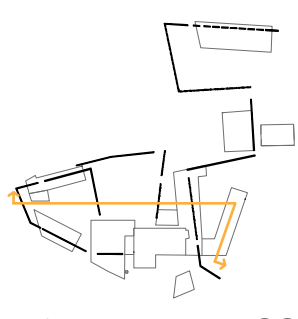


sección constructiva tipo, escala 1:20

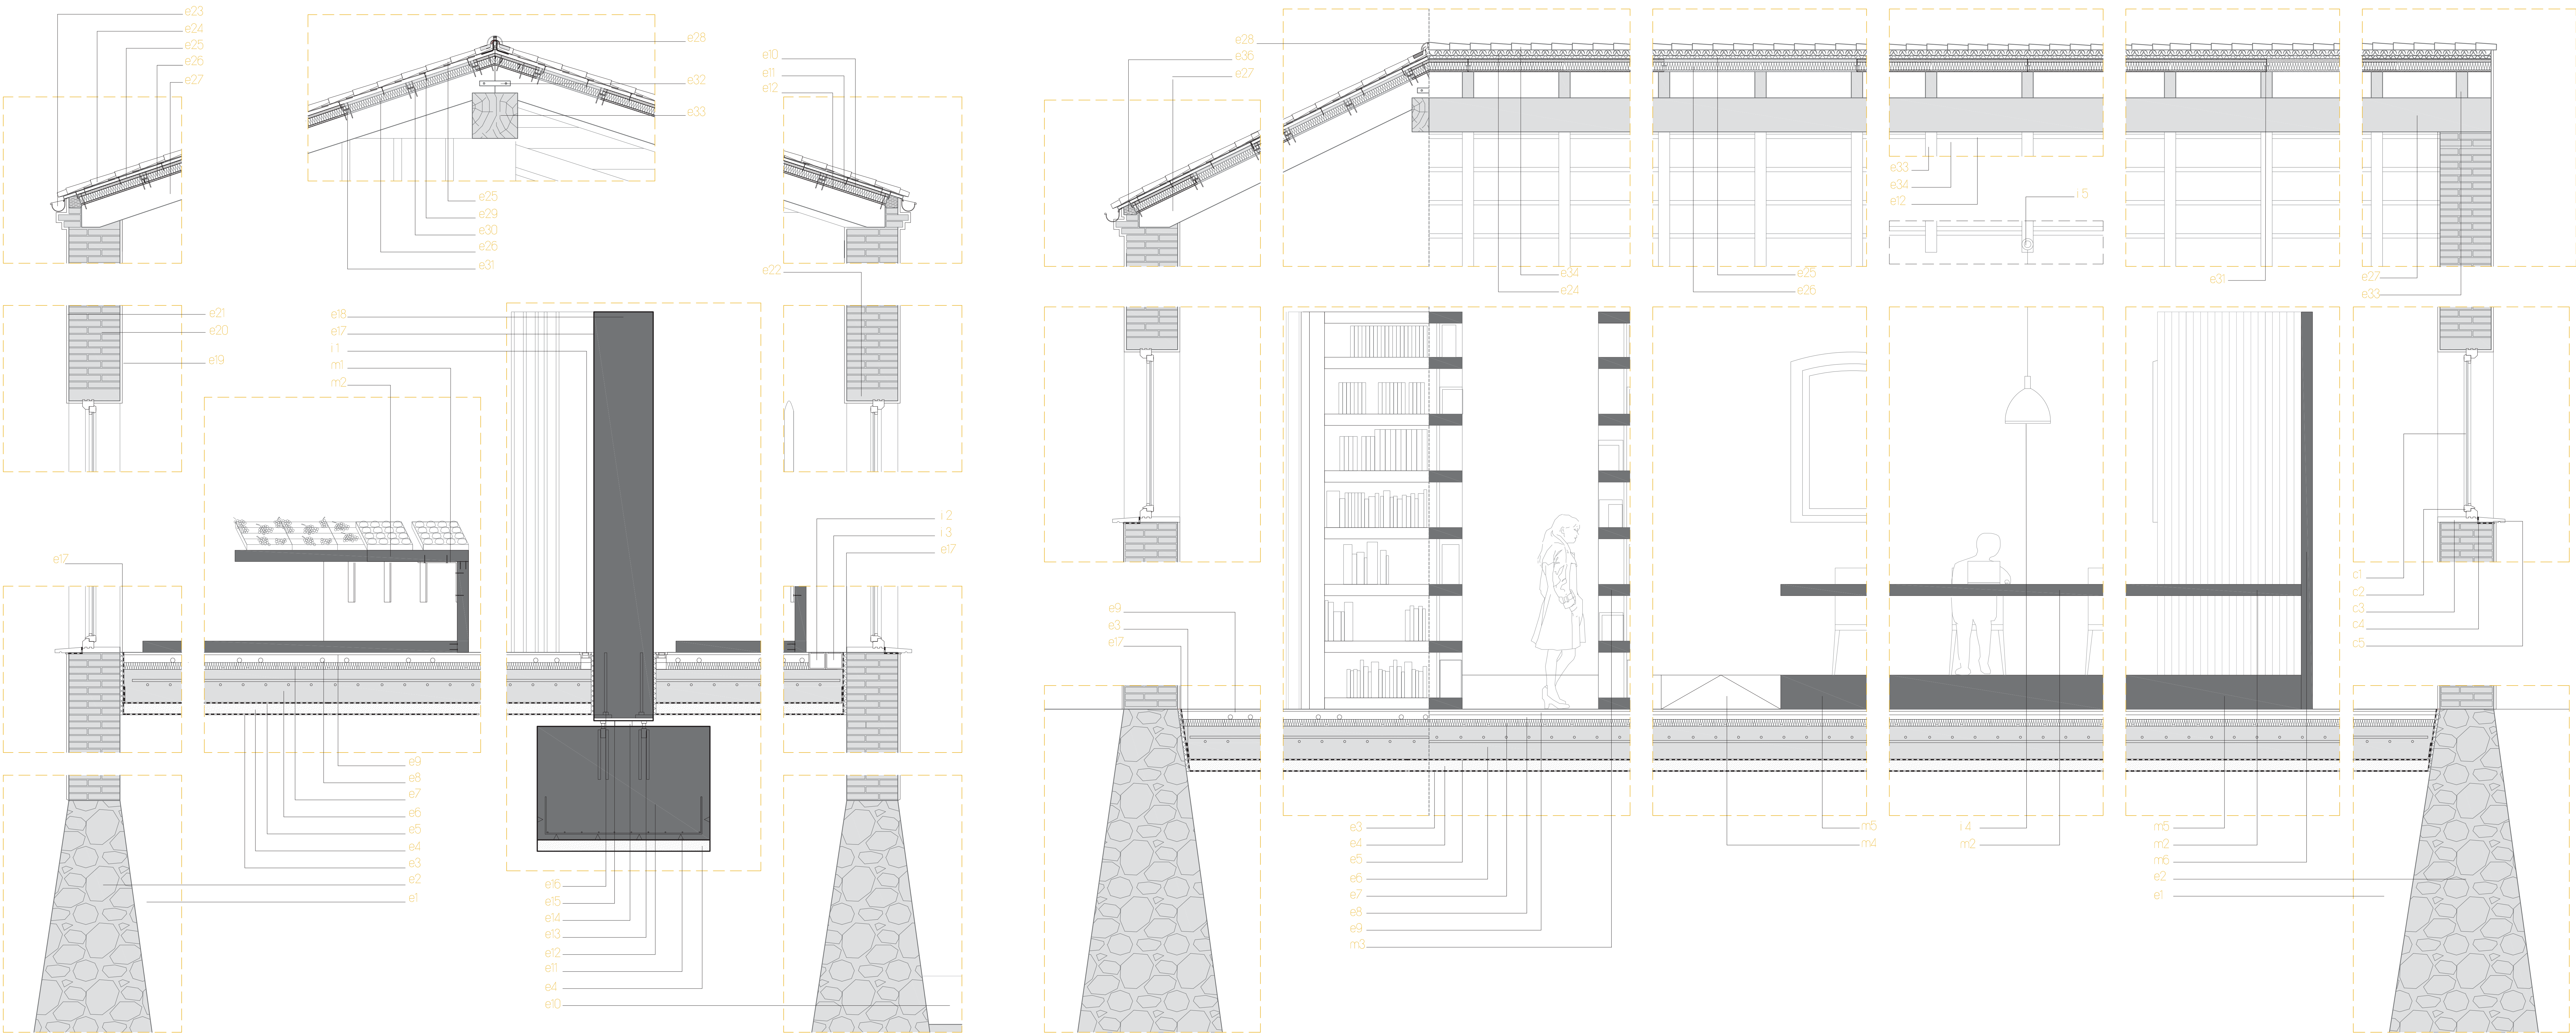


lo nuevo

axonometría, escala 1:50

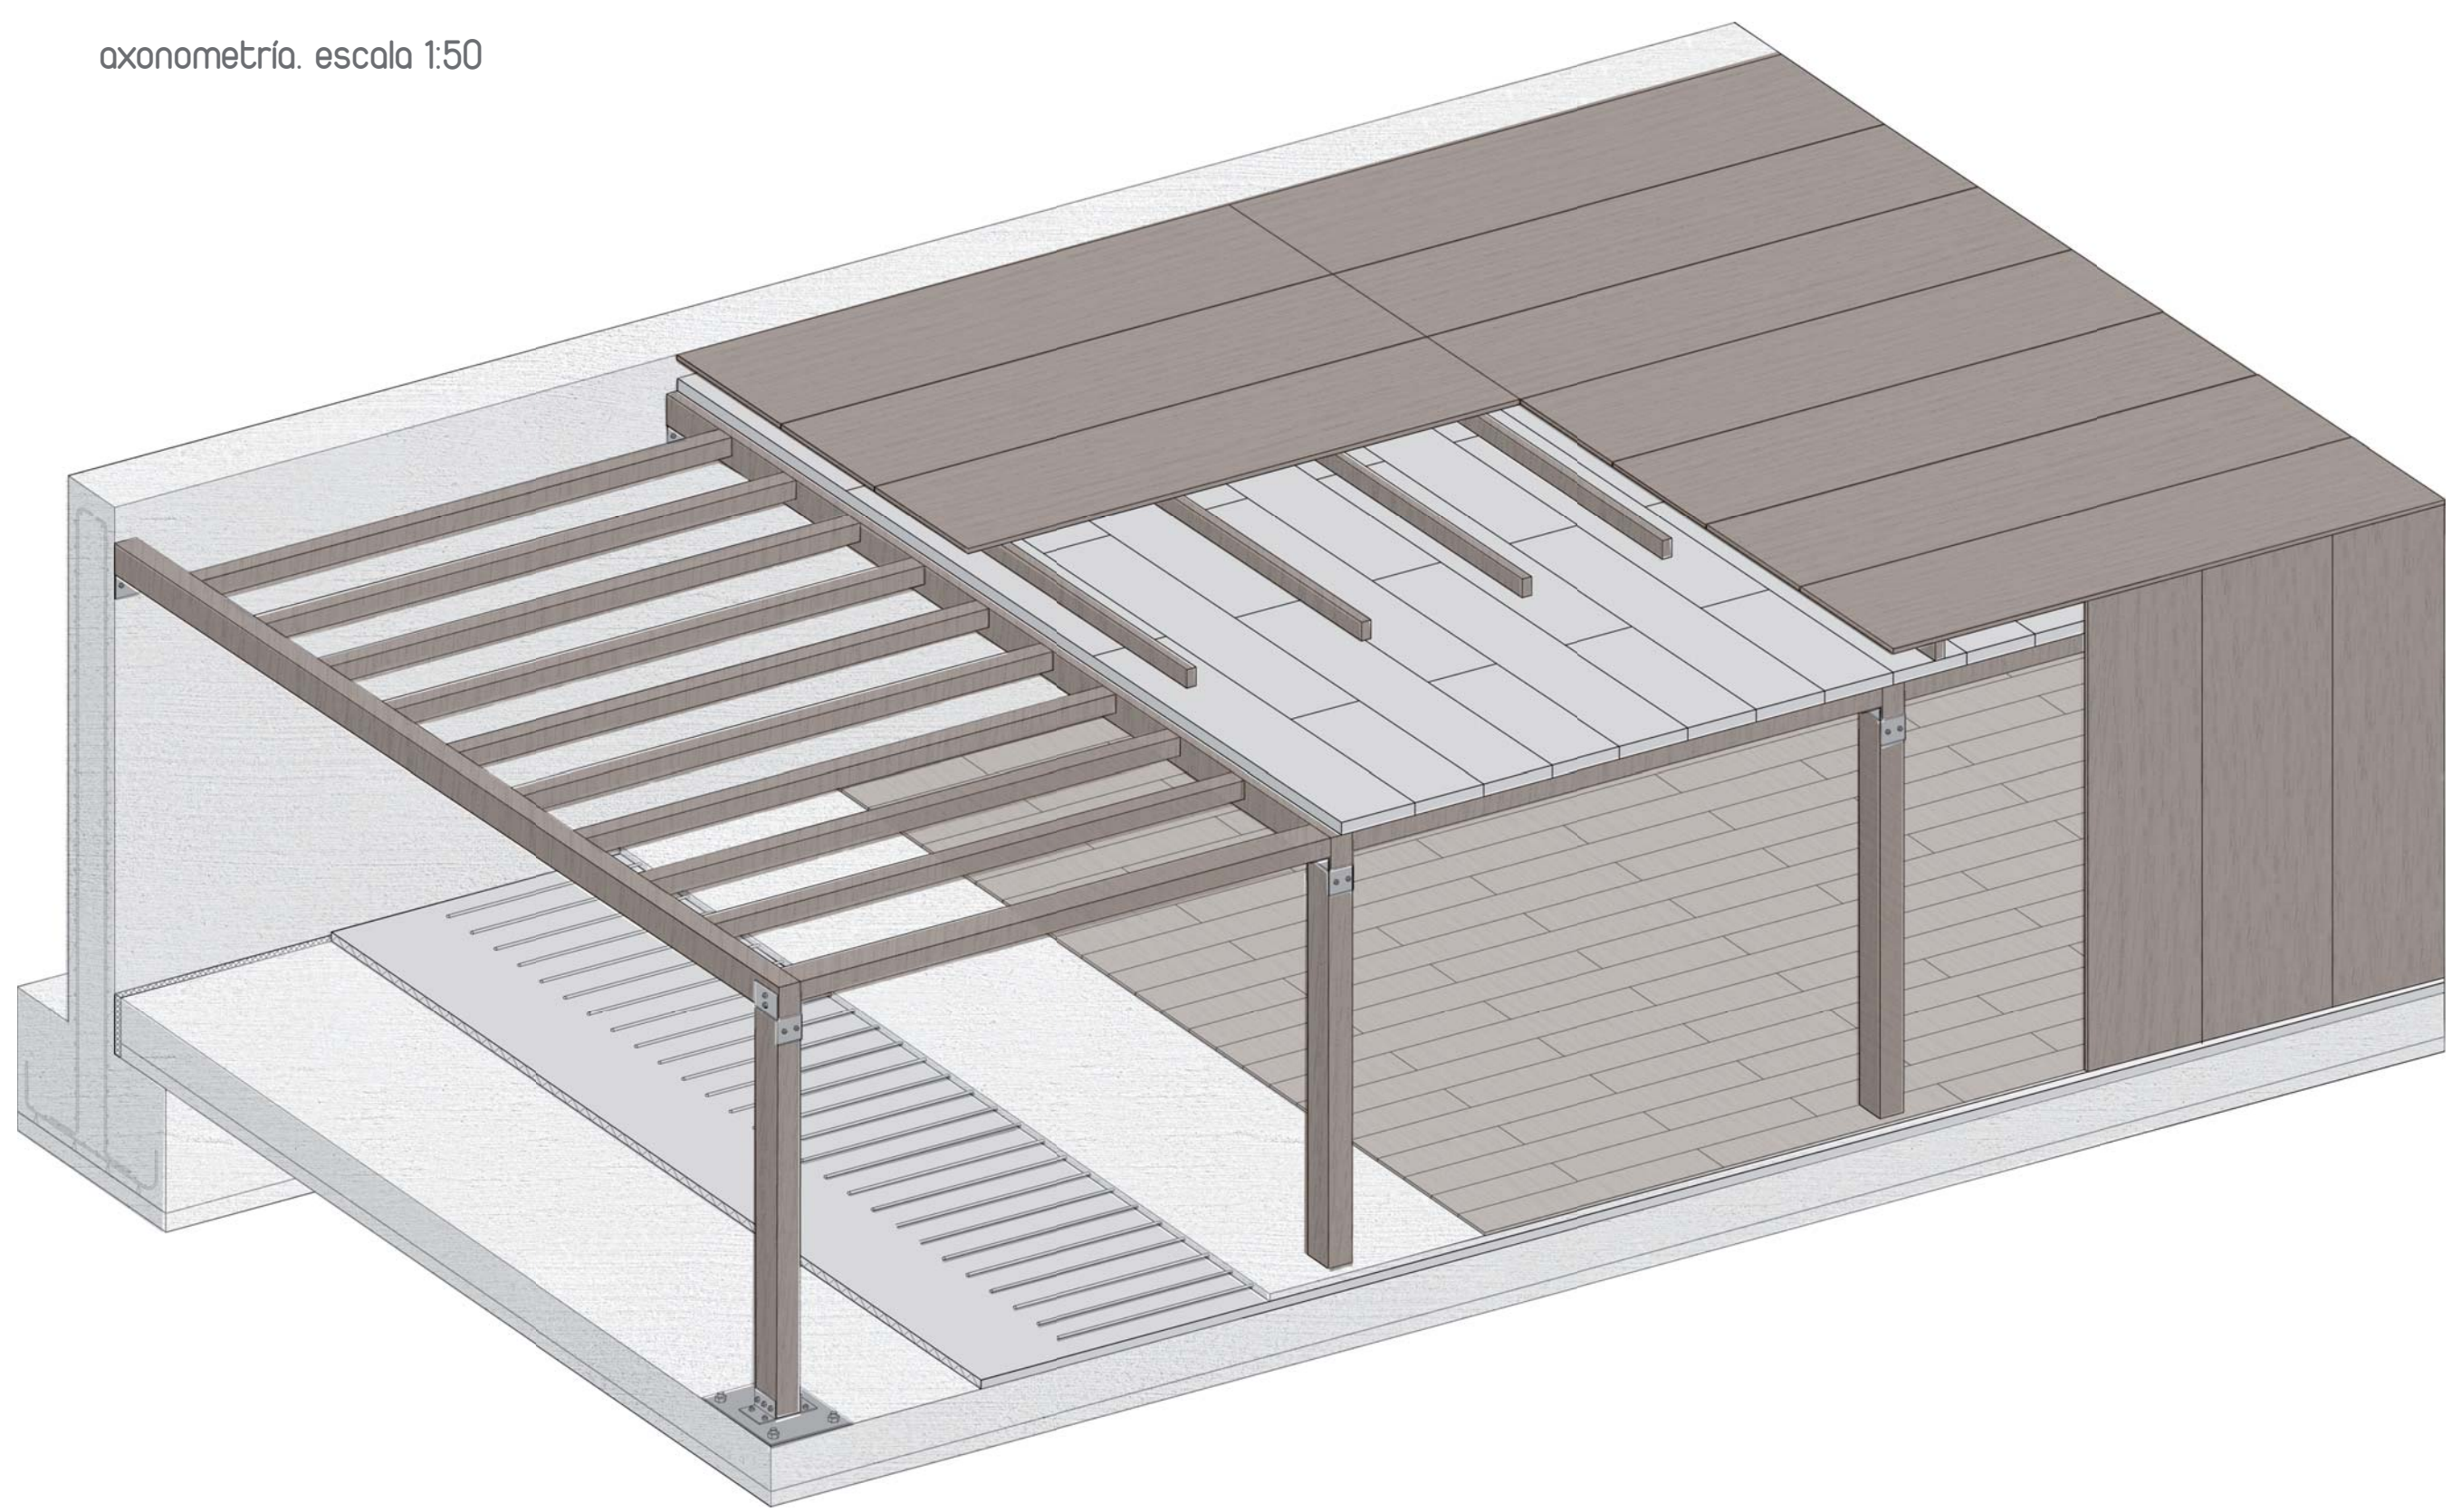

mobiliario

Evolución del elemento mobiliario

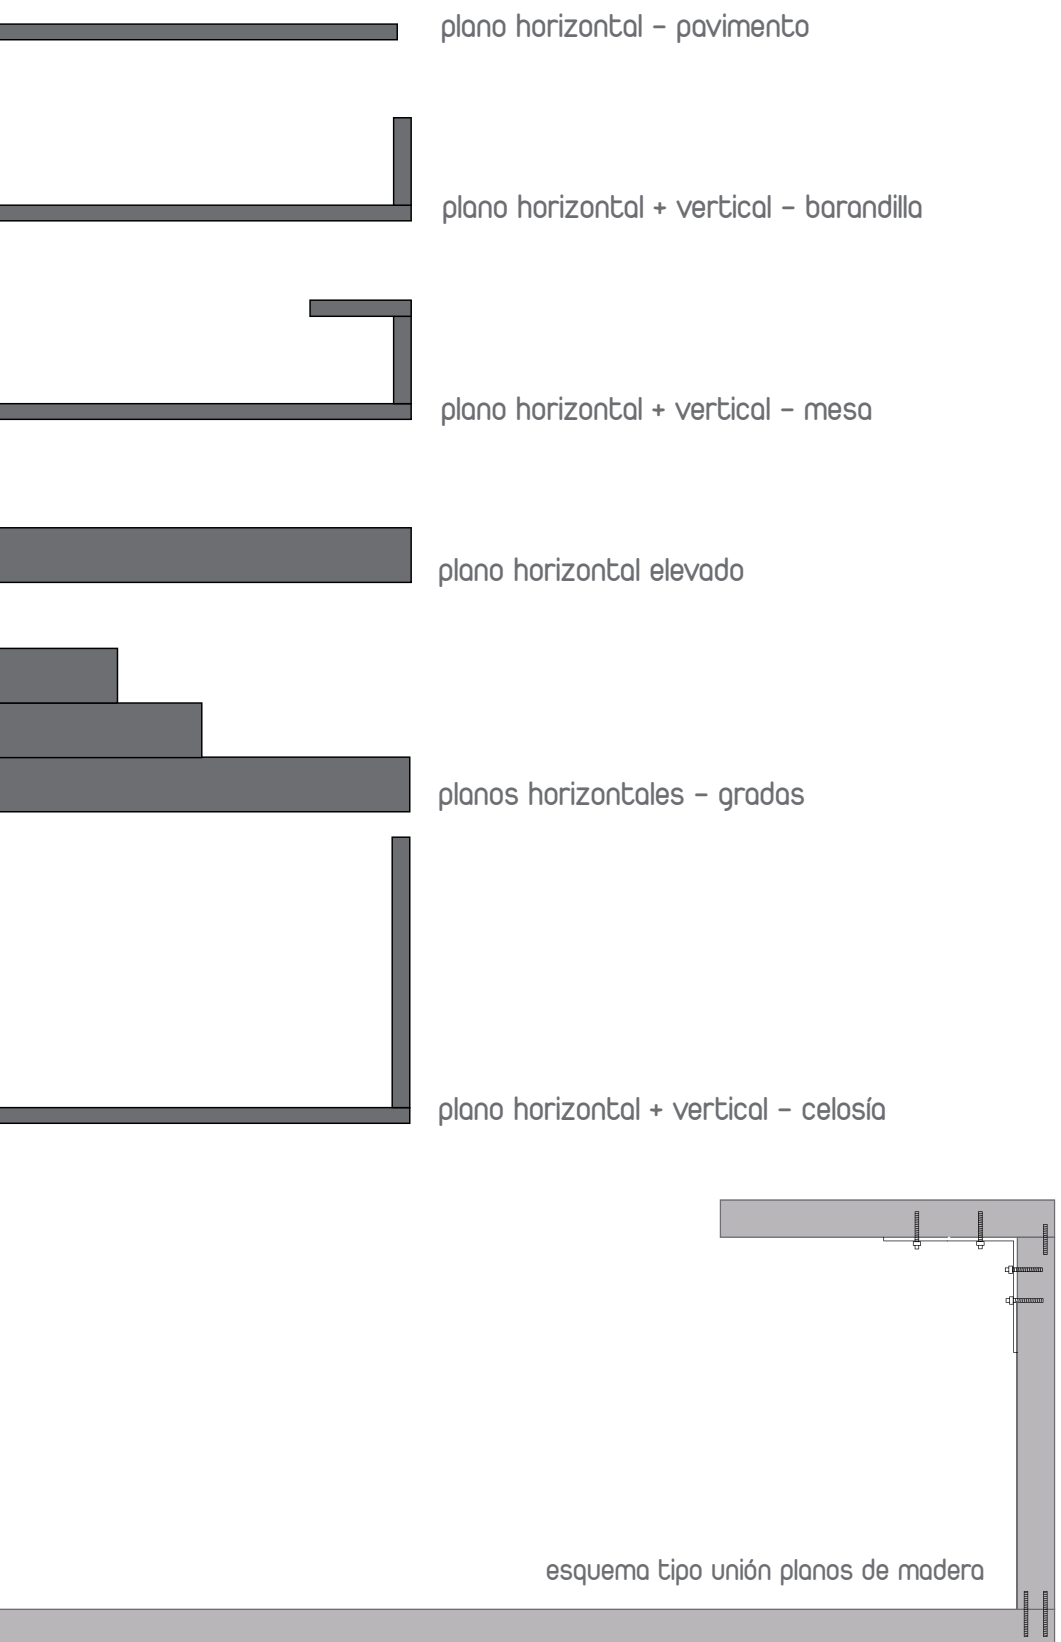

recepción y tienda

sección, escala 1:50

