




Propuesta IV

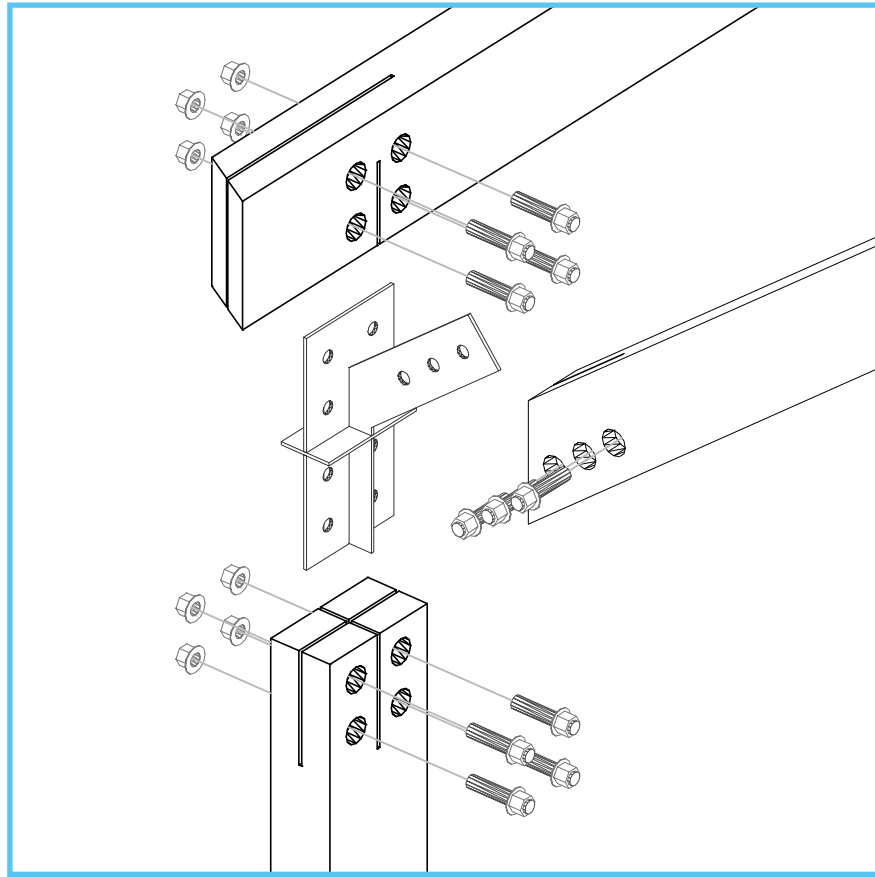


_Unión atornillada Pilar-Viga-Vigueta. e 1.10

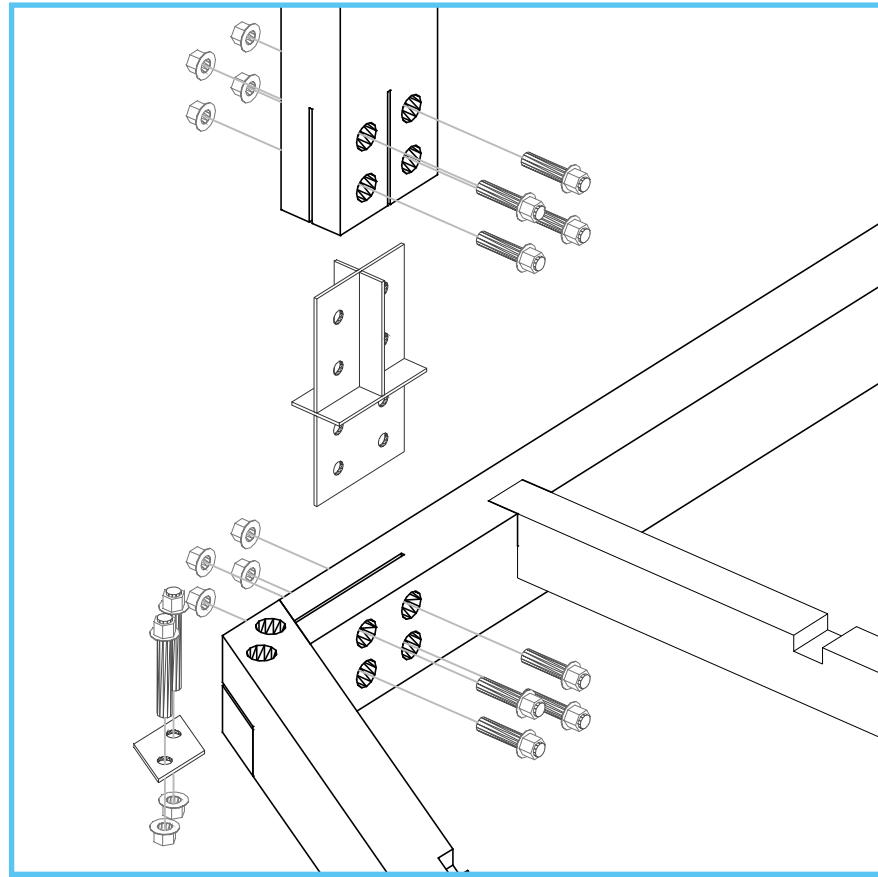





_Unión atornillada Base-Pilar. e 1.10

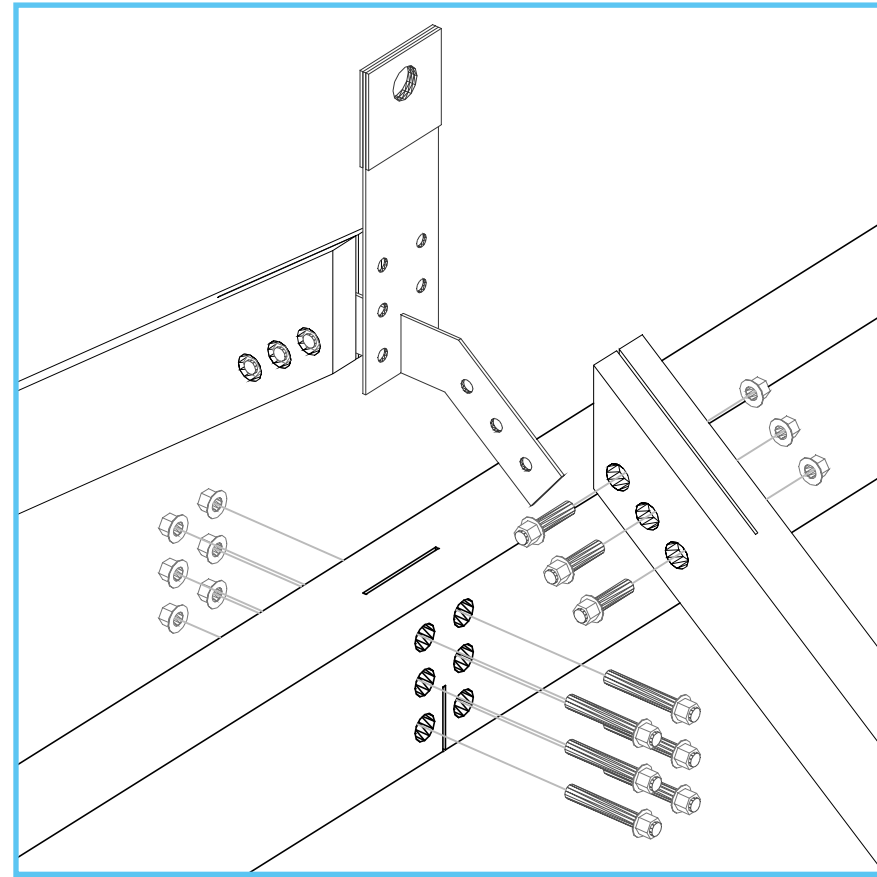


_Unión atornillada Viguetas-Travesaño. e 1.10

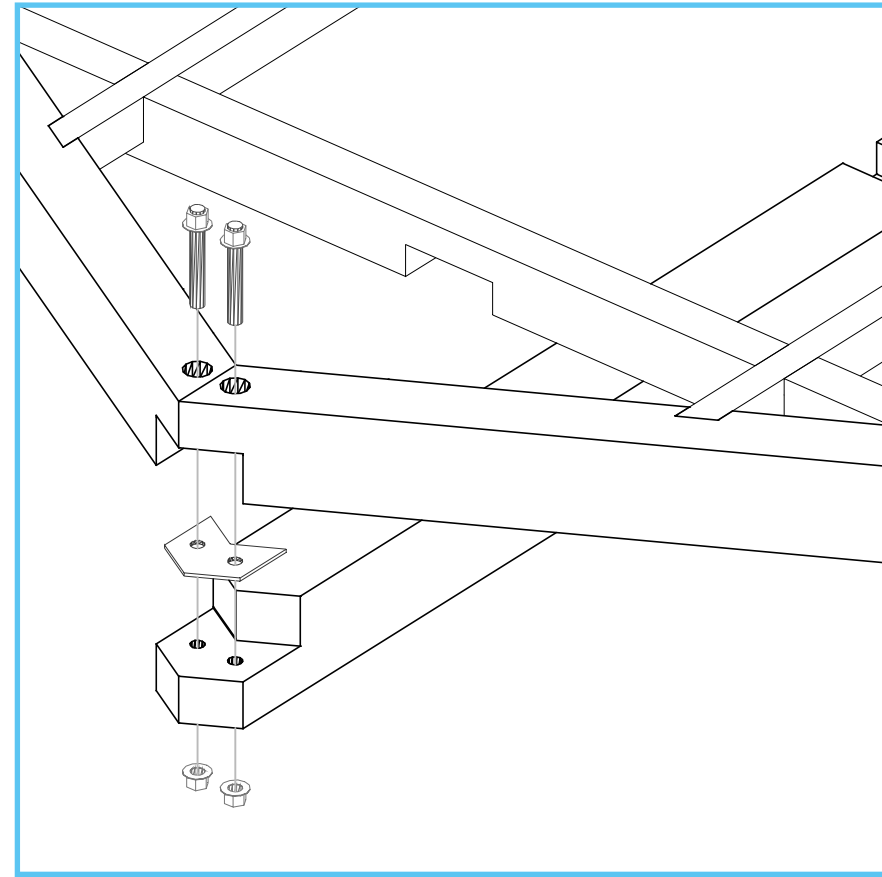

_Unión atornillada Base. e 1.10

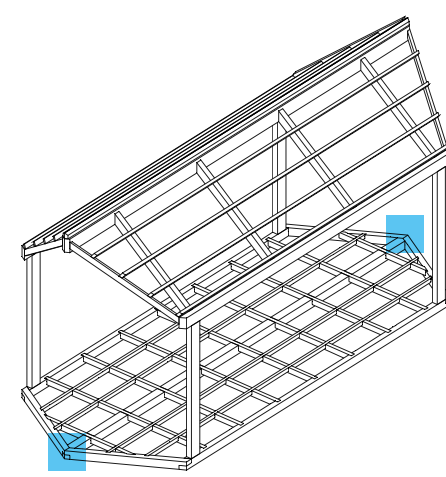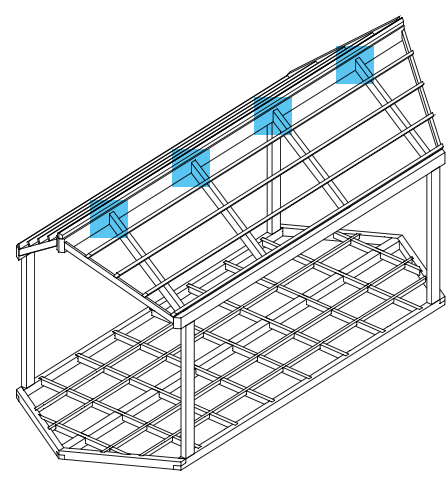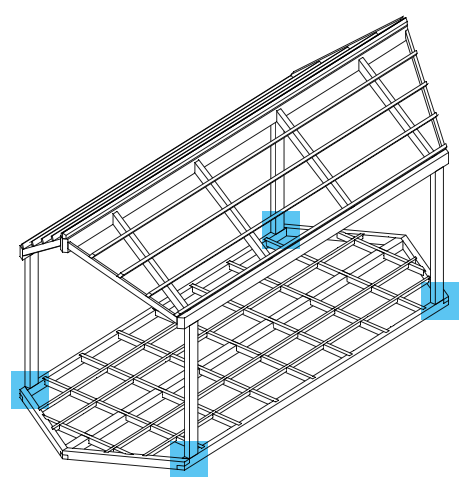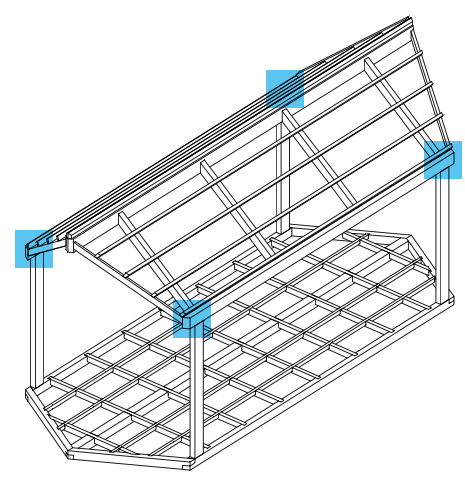

_E-T Carpintería, Taller. Sección. escala 1.75

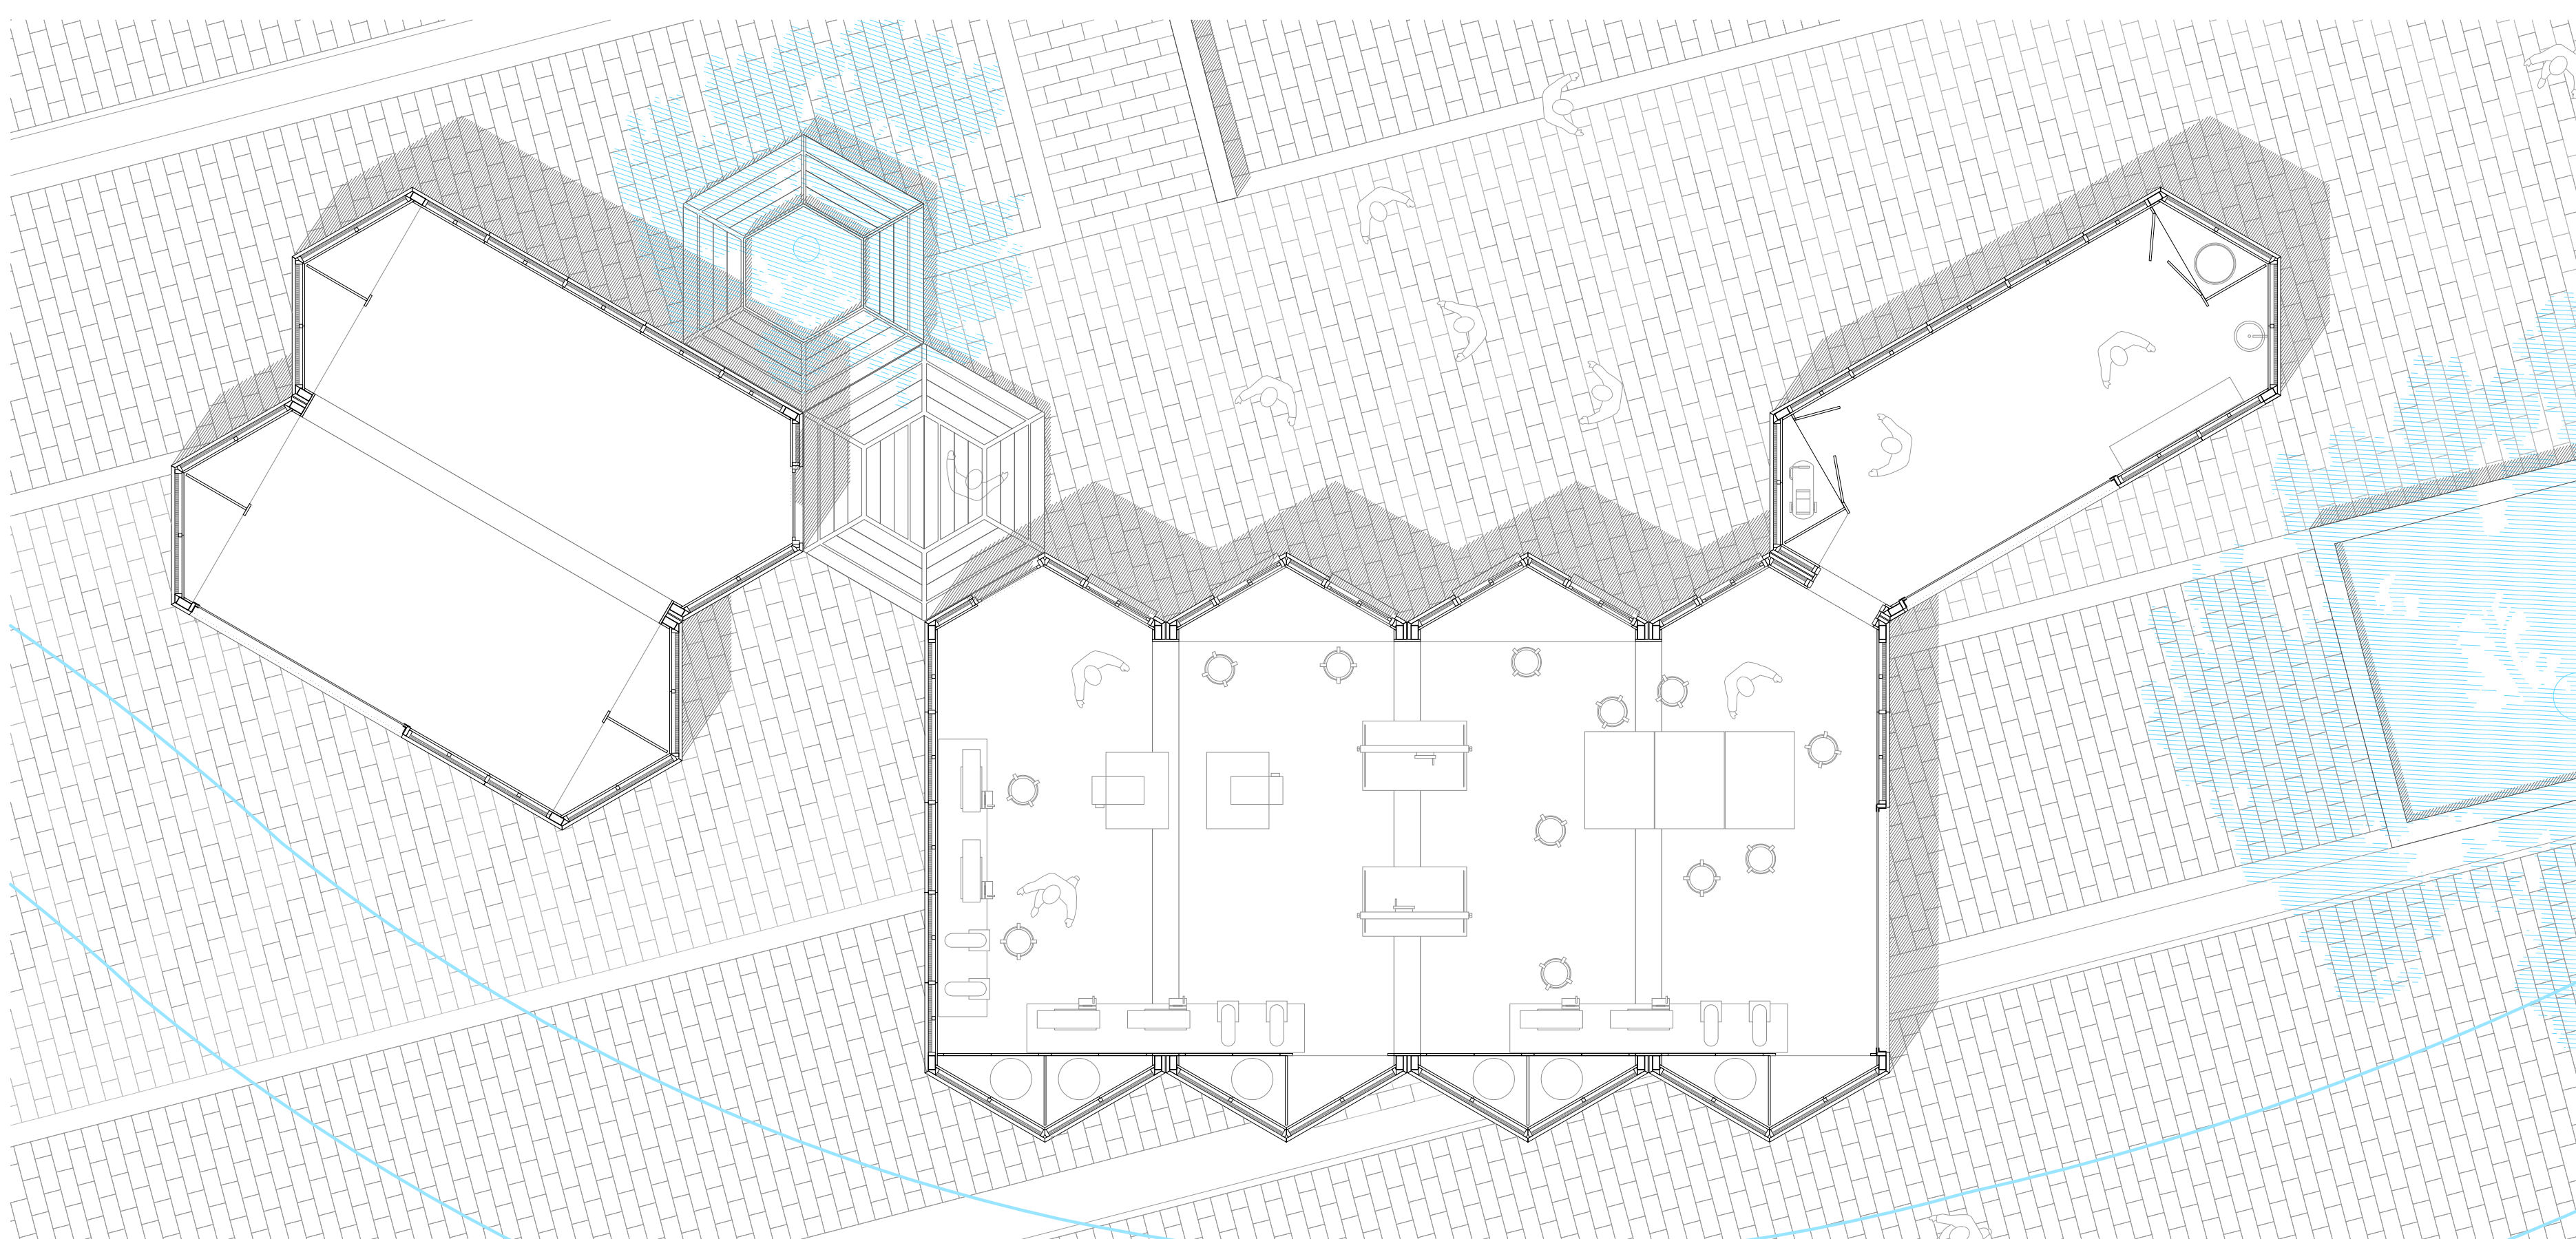

_*. E-T Carpintería, Almacén + Taller + Pintura y Barnizado. Planta. escala 1.75