



Villa Morris

Secciones proyecto
Centro de día para
personas mayores.

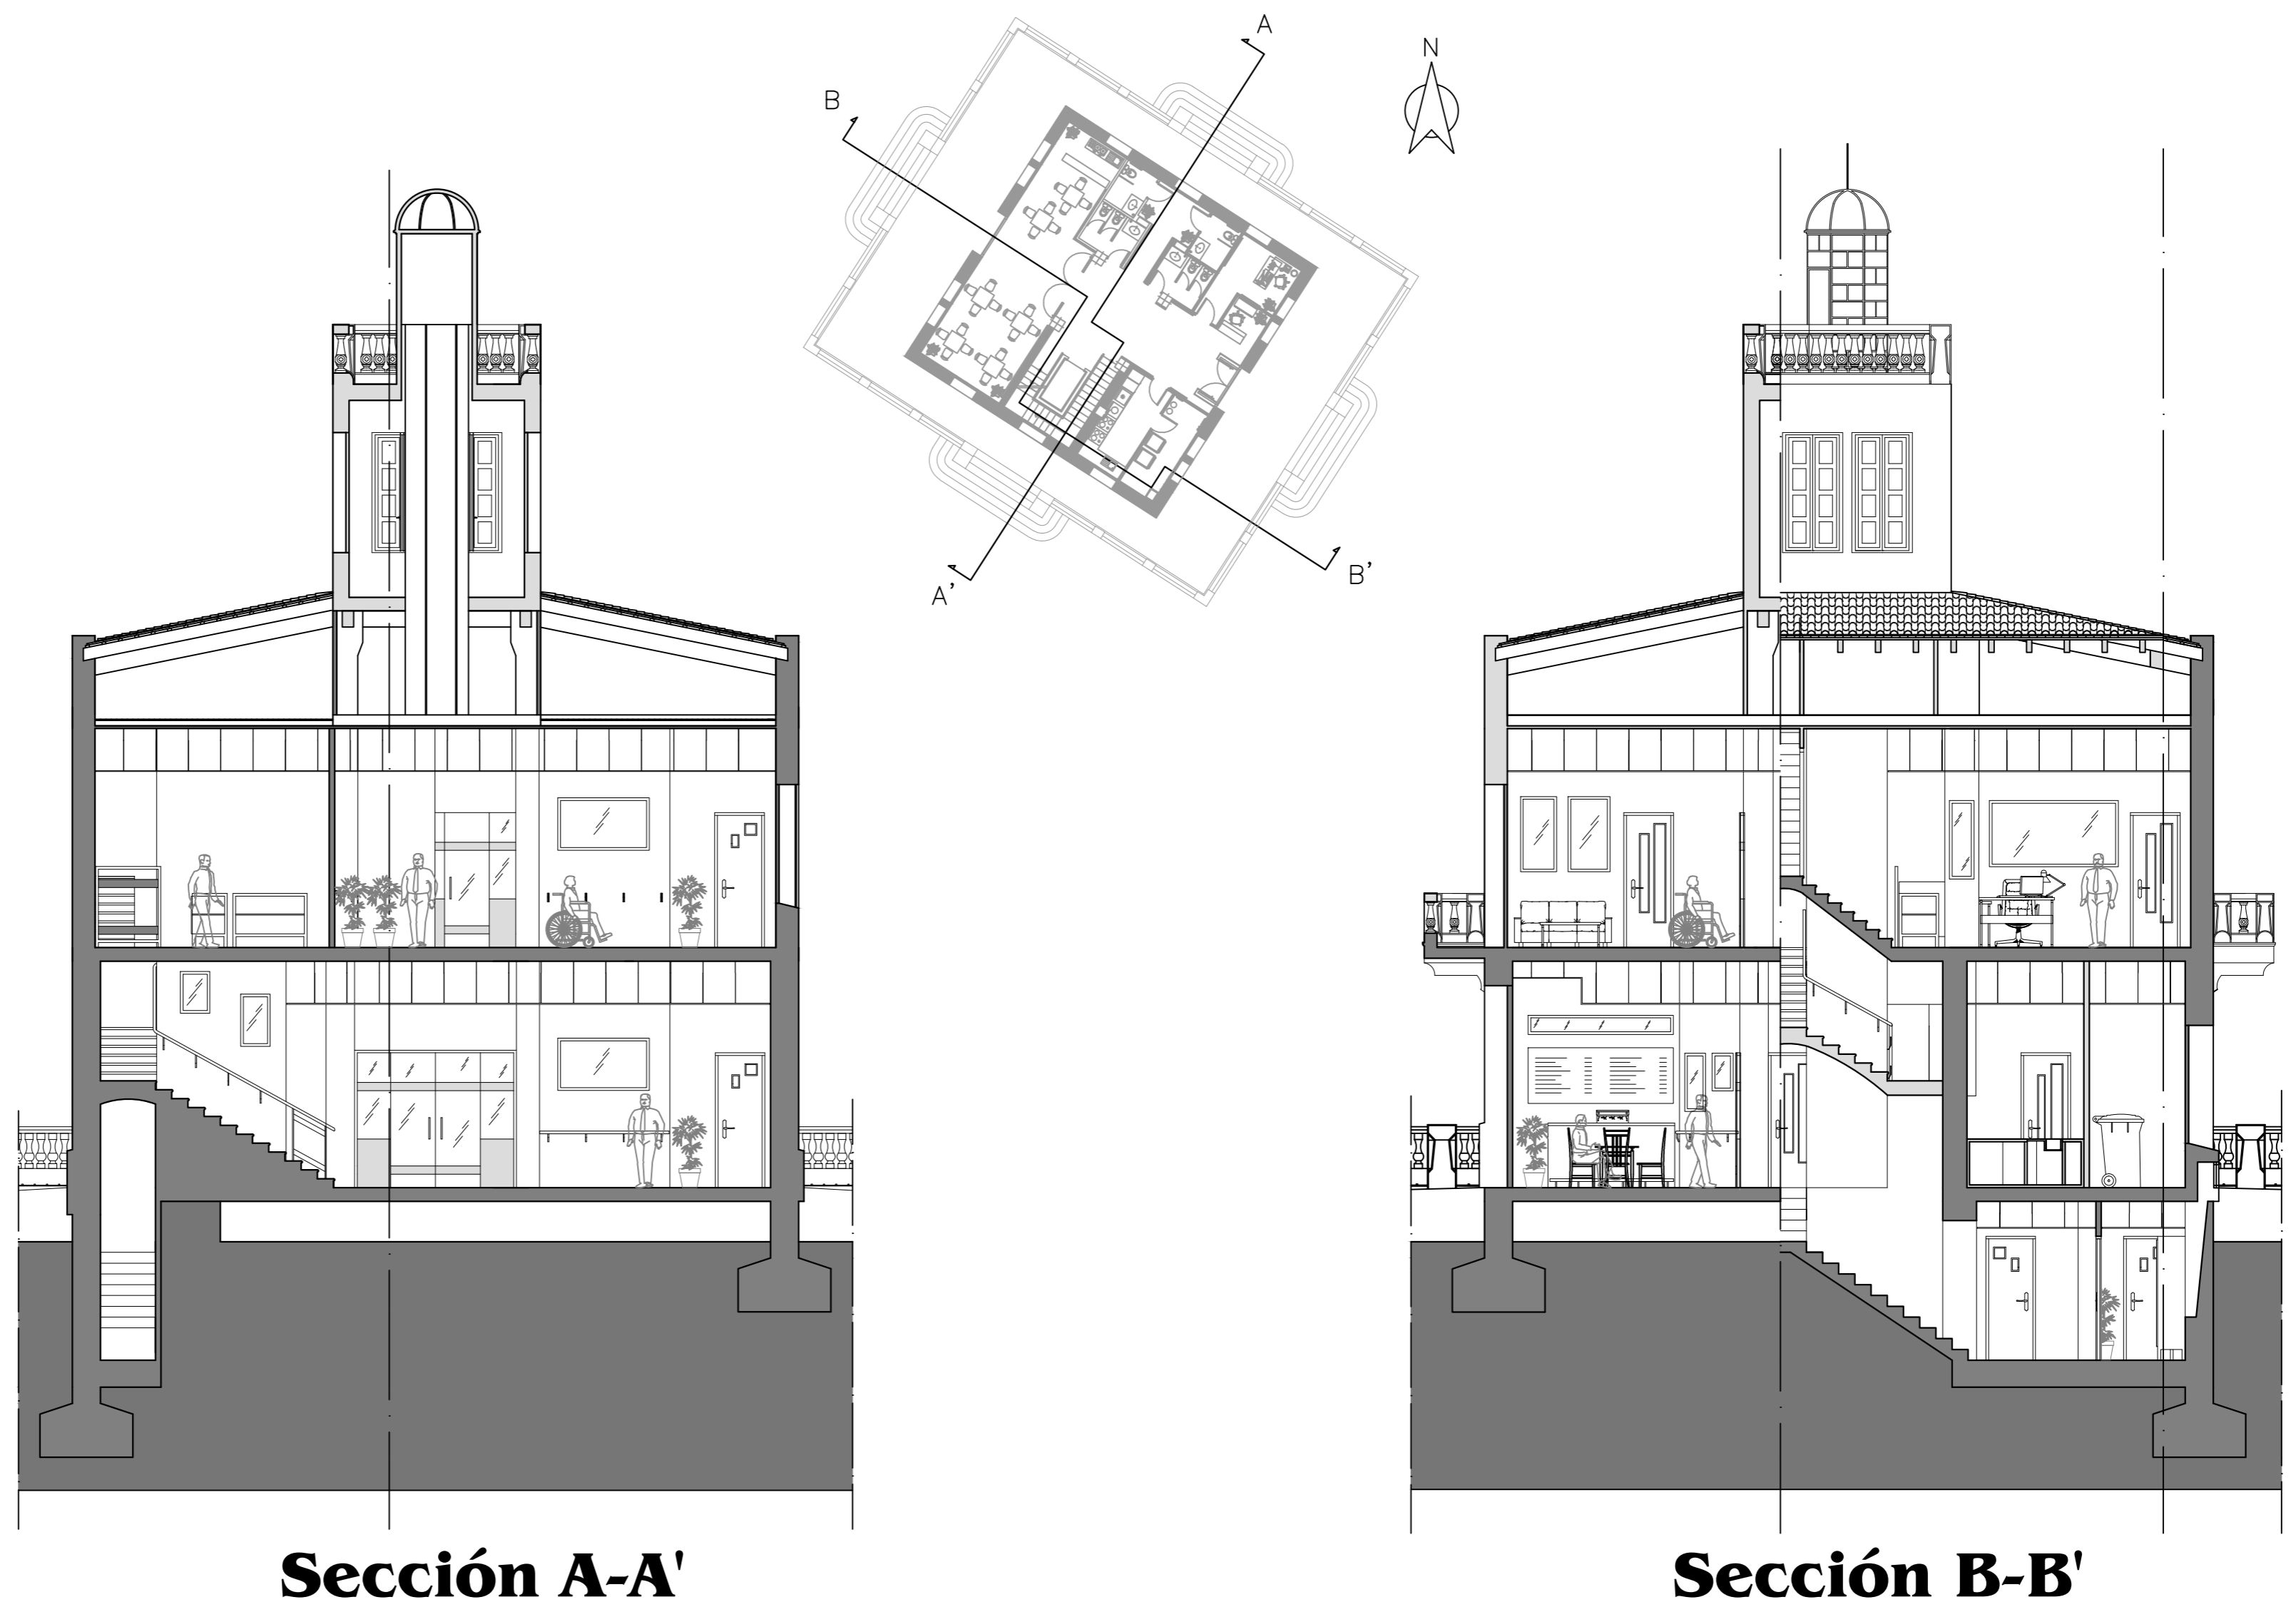


Sección A-A'


Sección B-B'

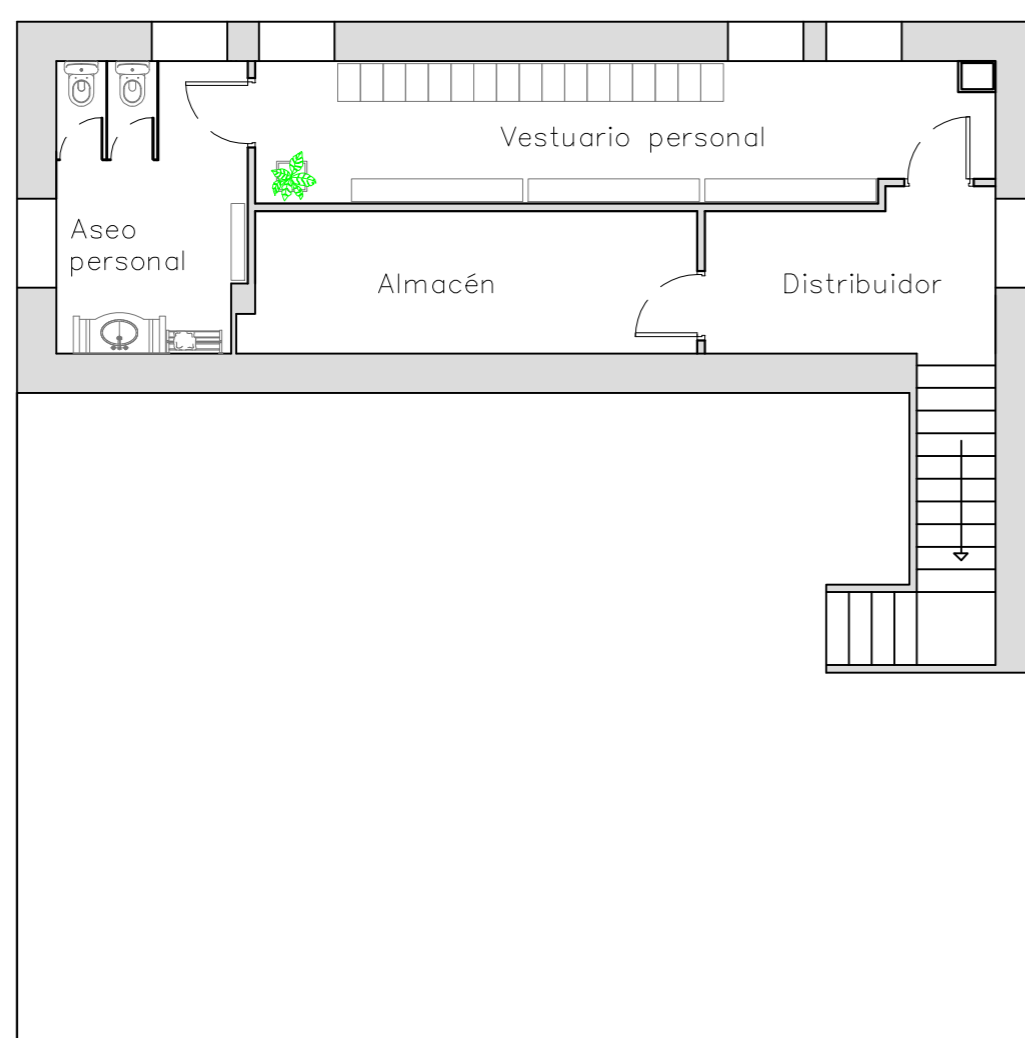

Planta Sótano

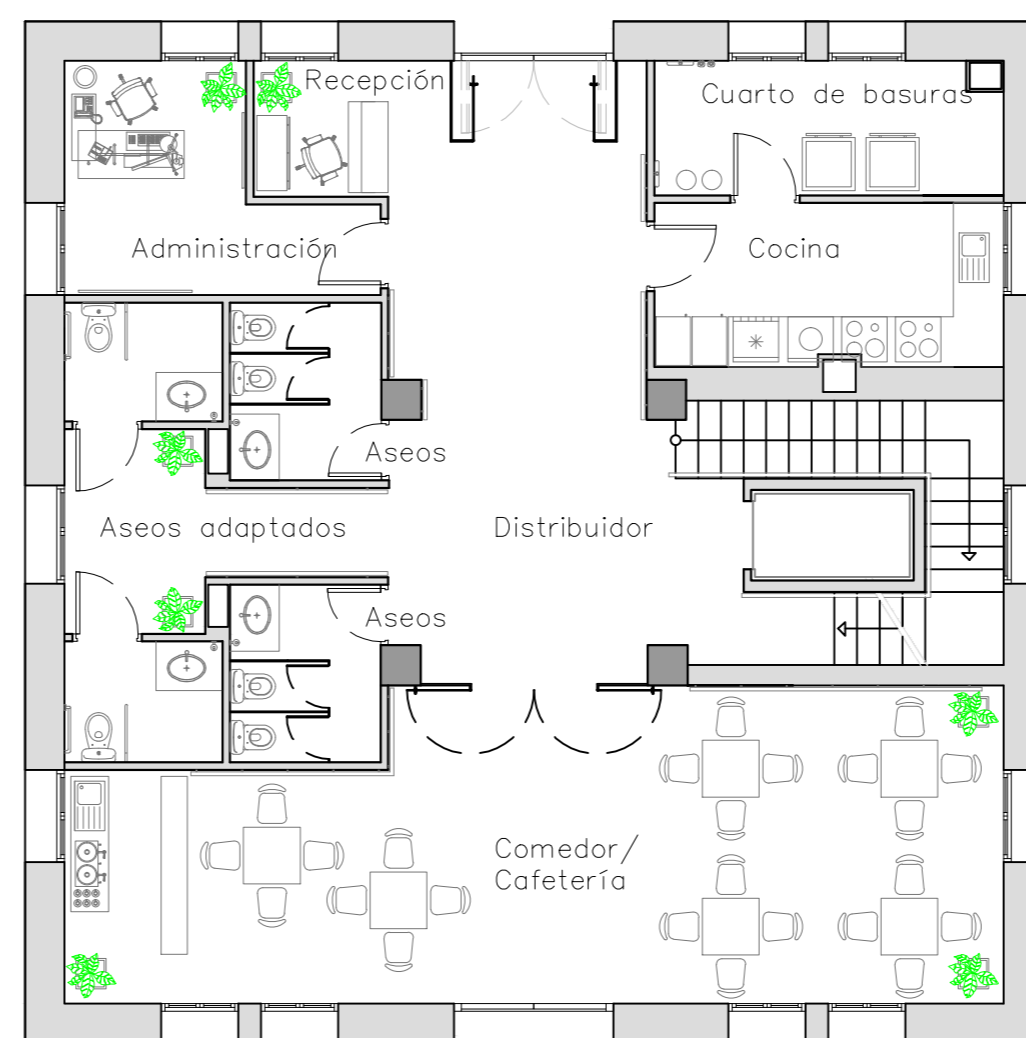


Planta Baja

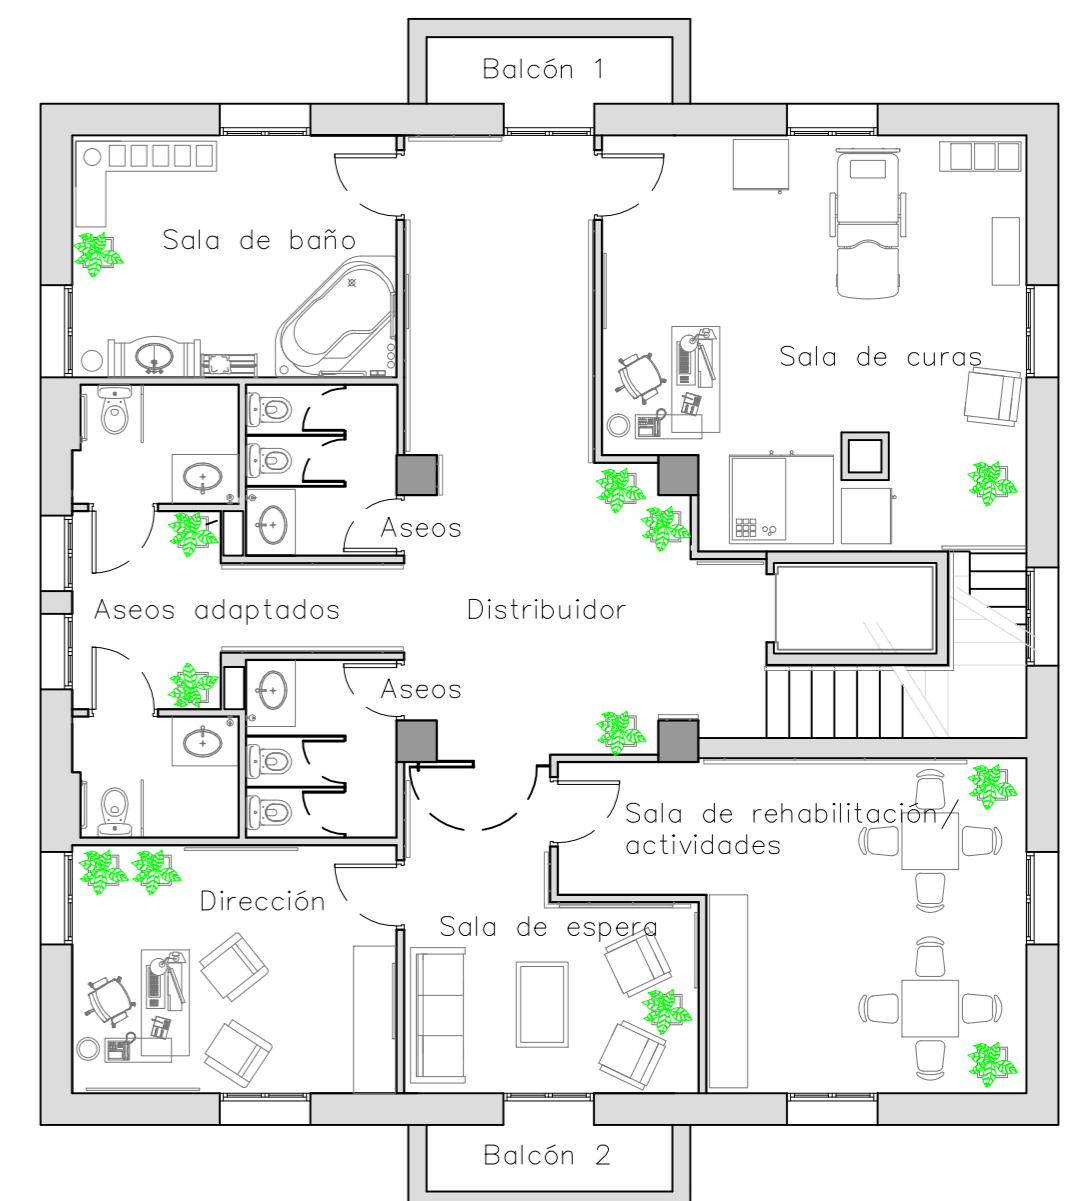


Planta Primera

Planta Mirador

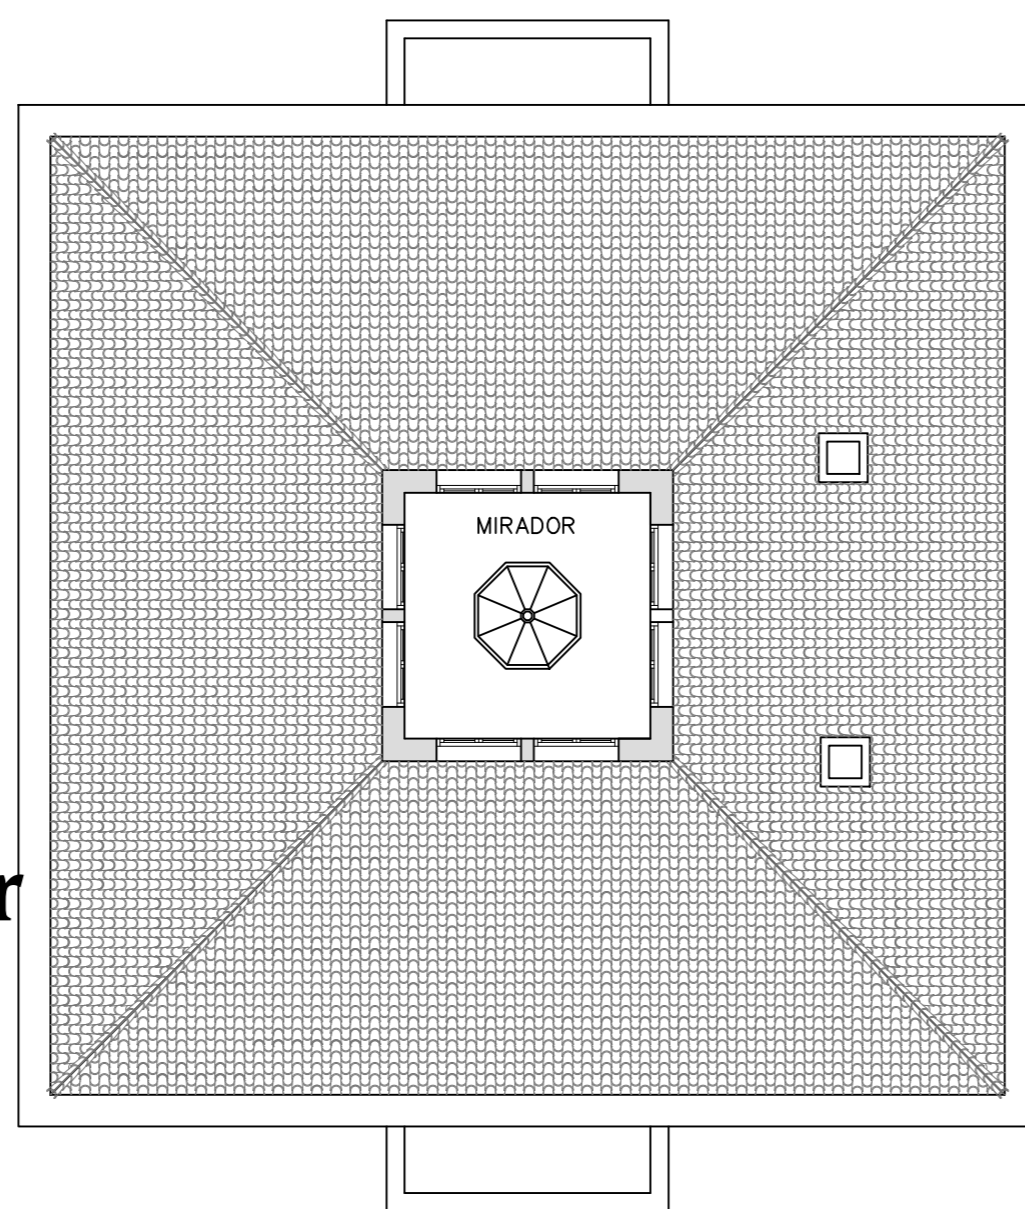


Planta Cubierta

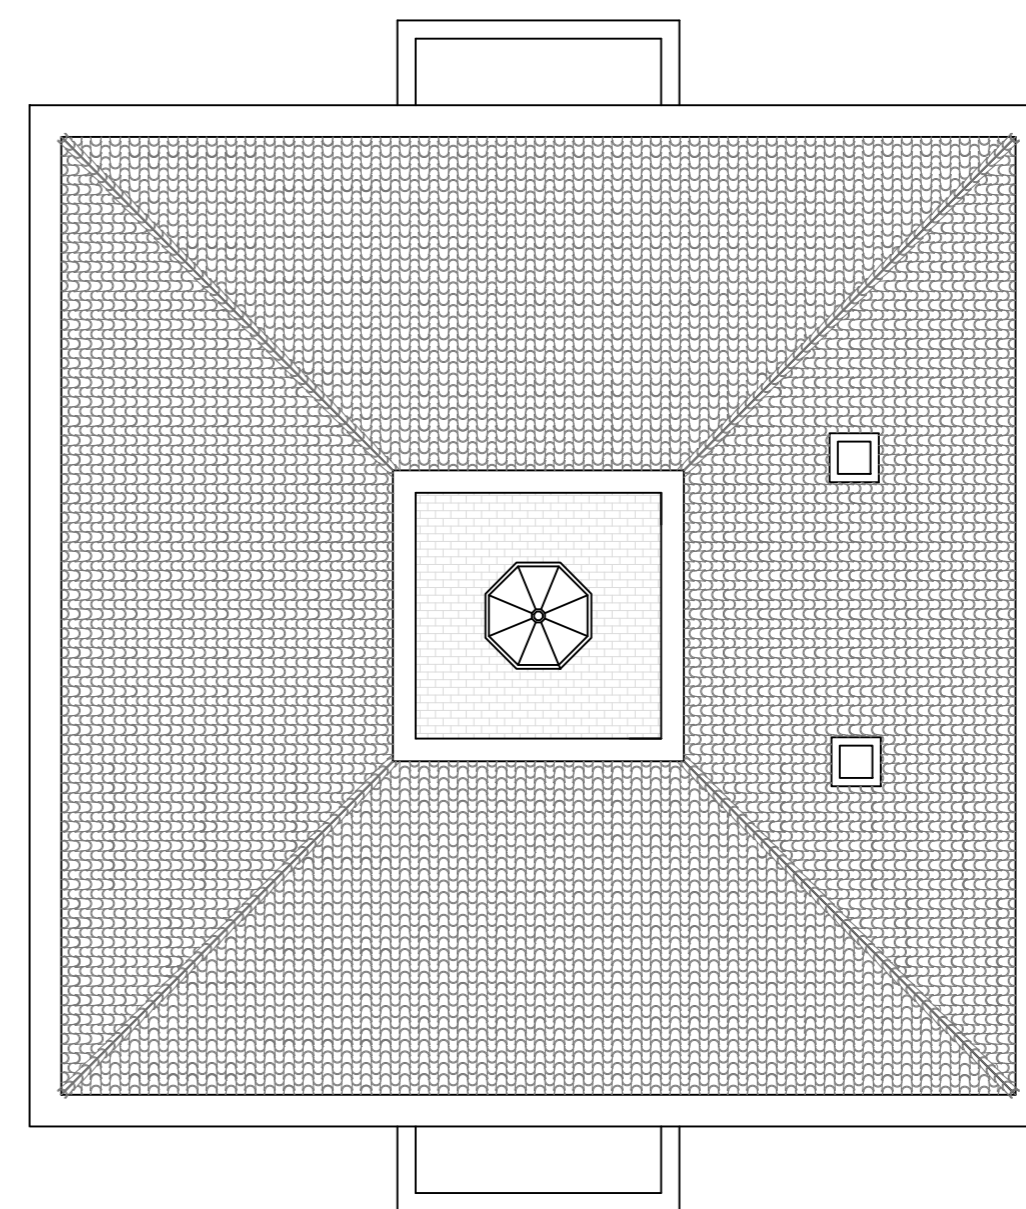

Plantas proyecto
Centro de día para
personas mayores.

Expediente Proyecto
A.H.M. 1901 exp. 50

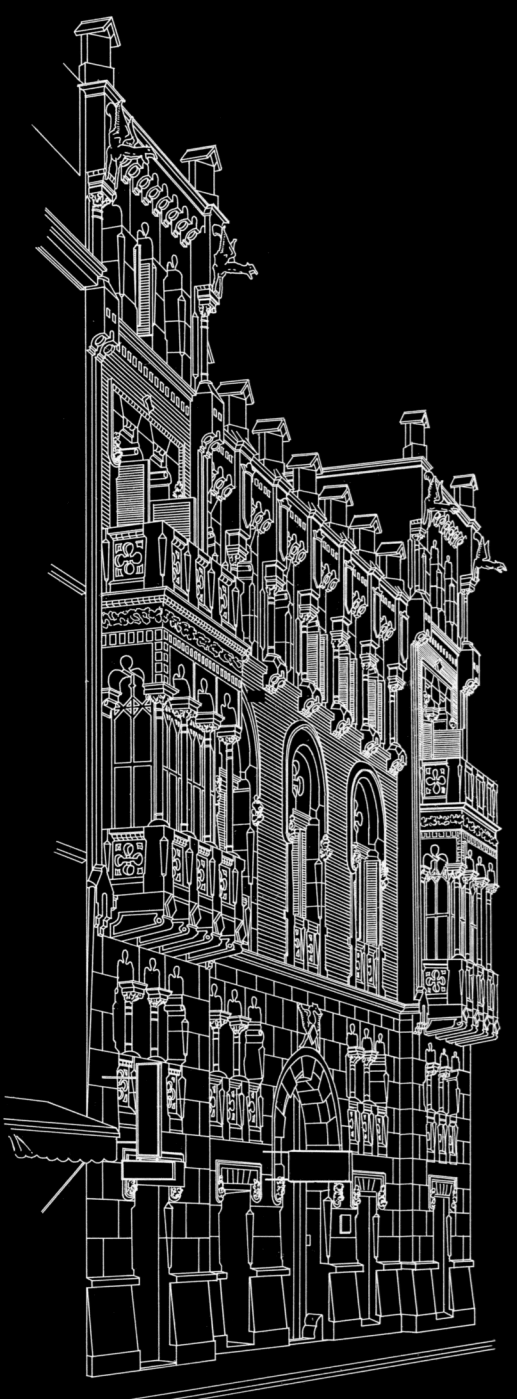

OBRA PROMOCIÓN PÚBLICA

VILLA MORRIS - 1898

VALENCIA

Calle del Pintor Francisco Lozano, Bétera (Valencia)

ALUMNO: Sergio Lizama Gran

PROFESOR: Jorge Girbés Pérez

CAMBIO DE USO: Se propone dar un cambio de uso al edificio actual a centro de día para personas mayores. La obra quedará promovida por el excelentísimo Ayuntamiento de Bétera y quedará a completa disposición de los habitantes de la localidad valenciana.

