





SECCIÓN B-B' _ ESCALA 1/300

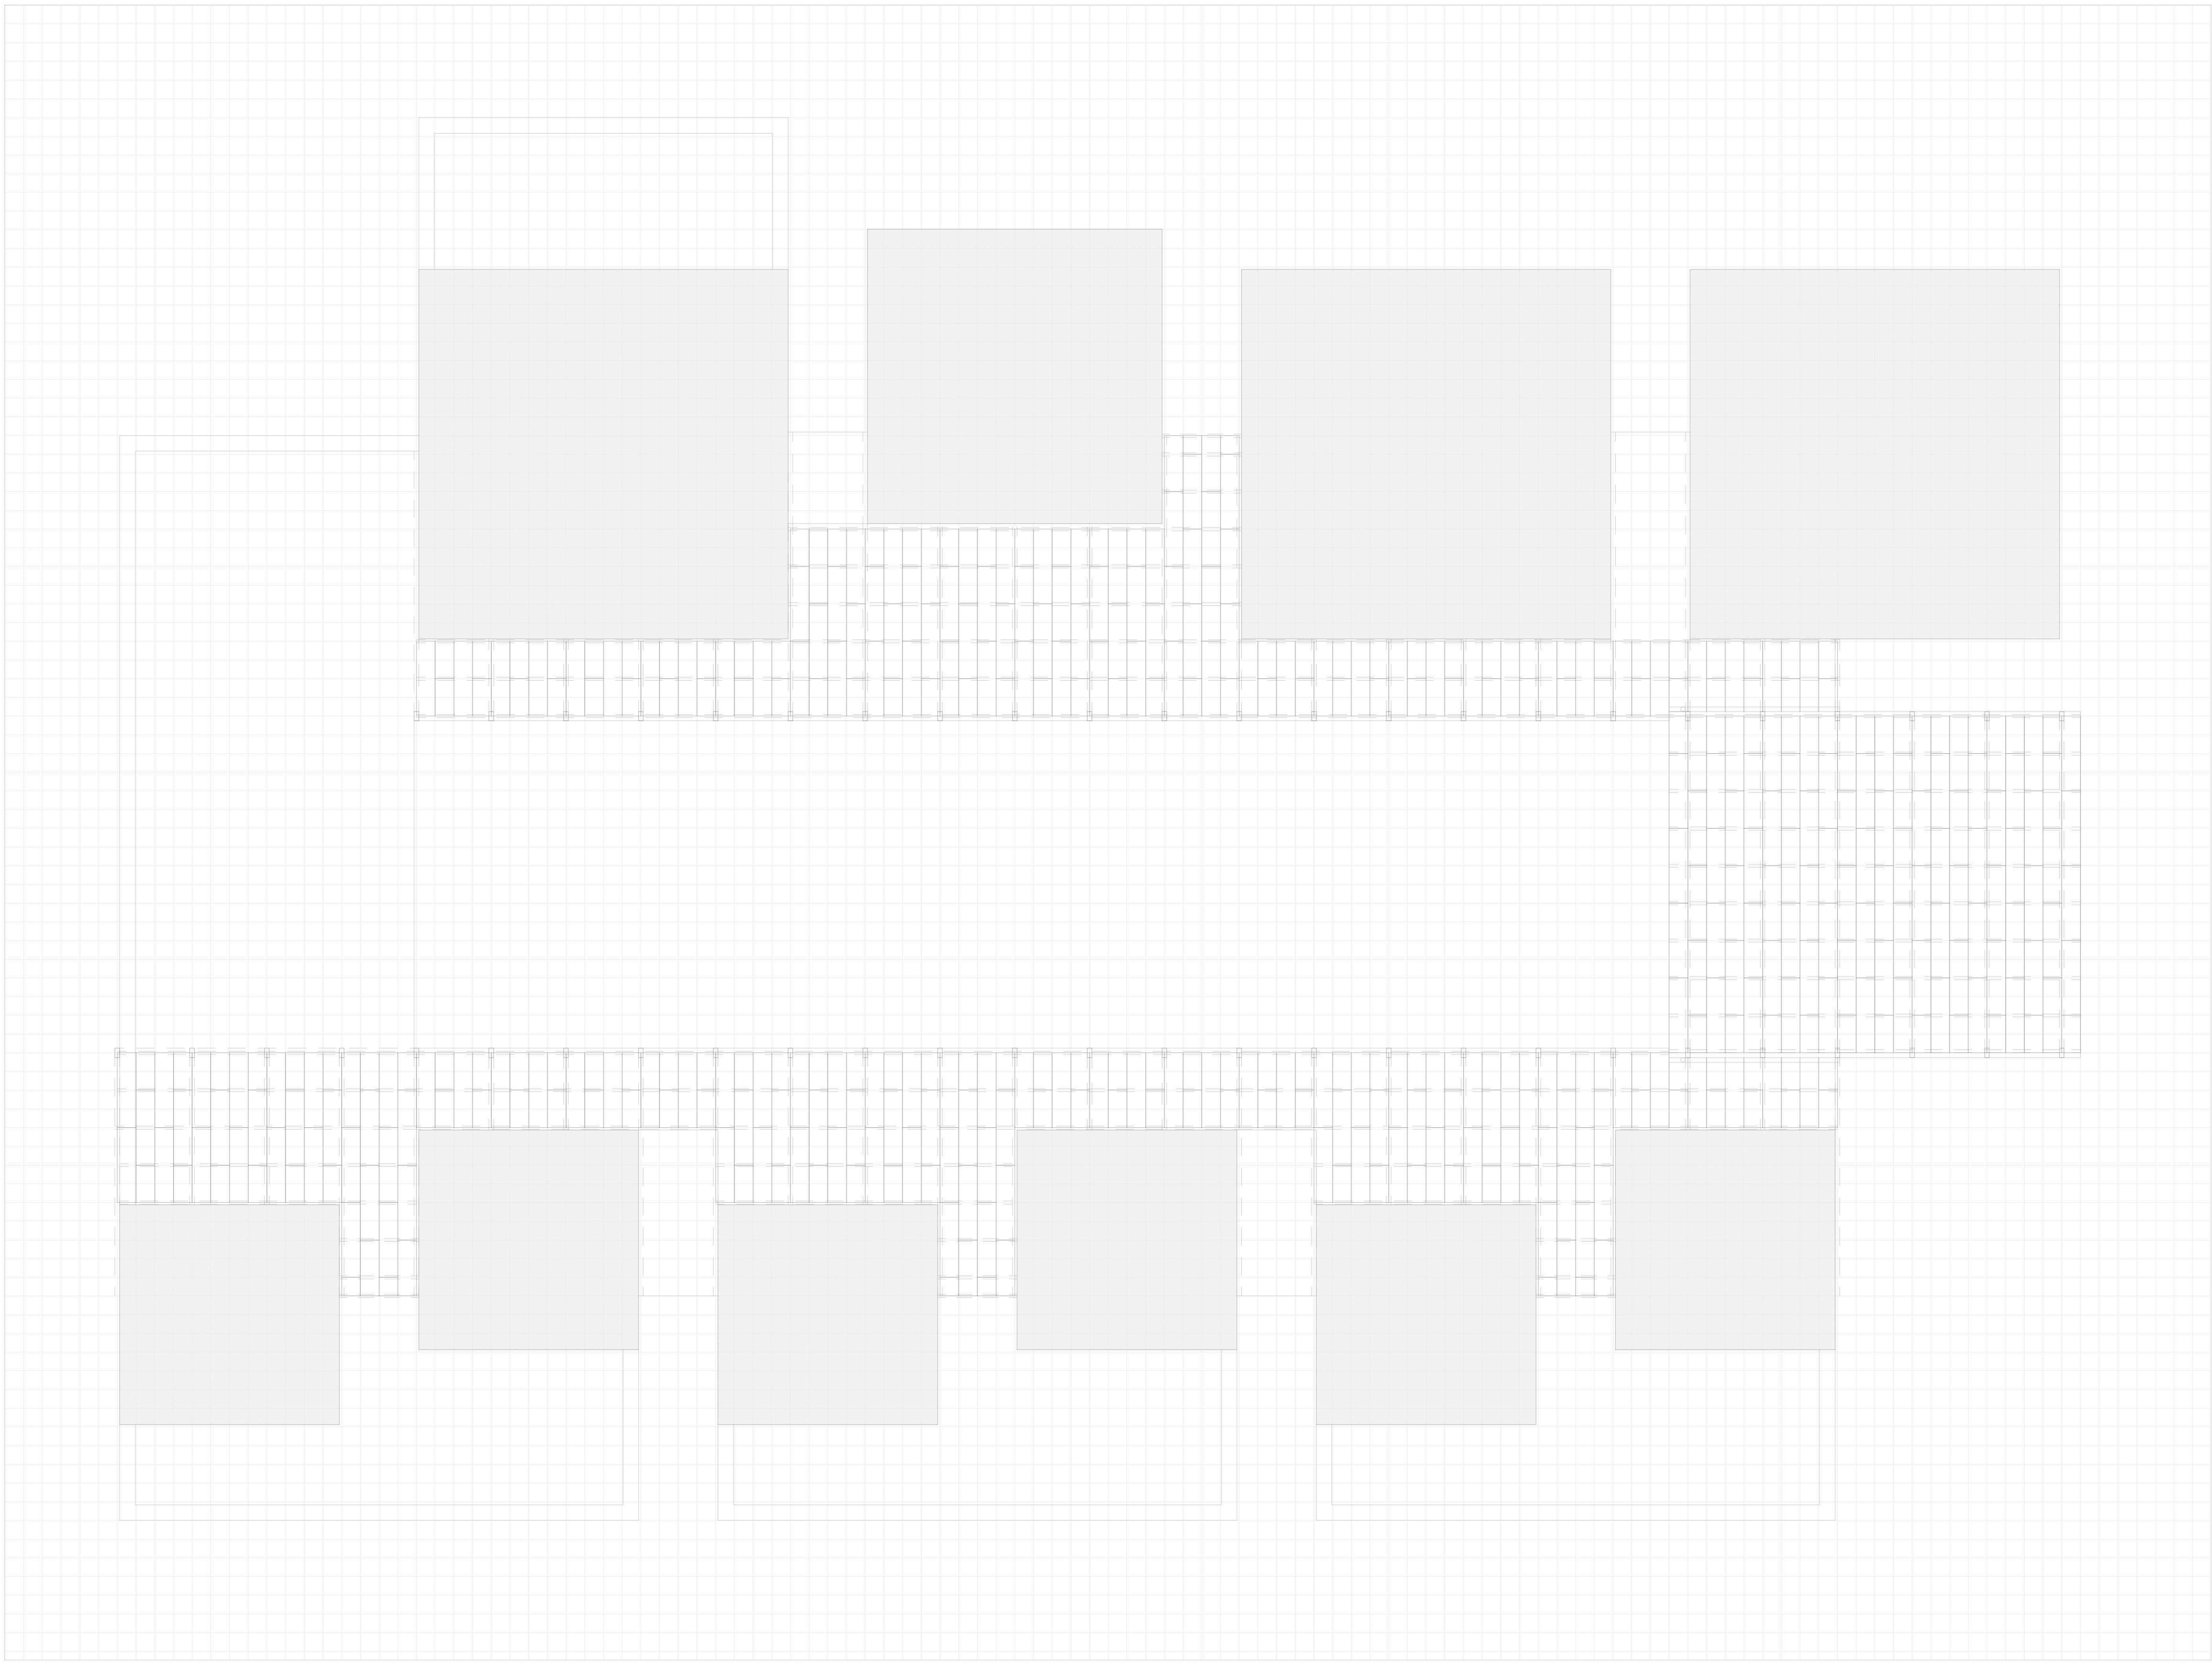

PLANTA DE TECHOS PÉRGOLA _ ESCALA 1/150

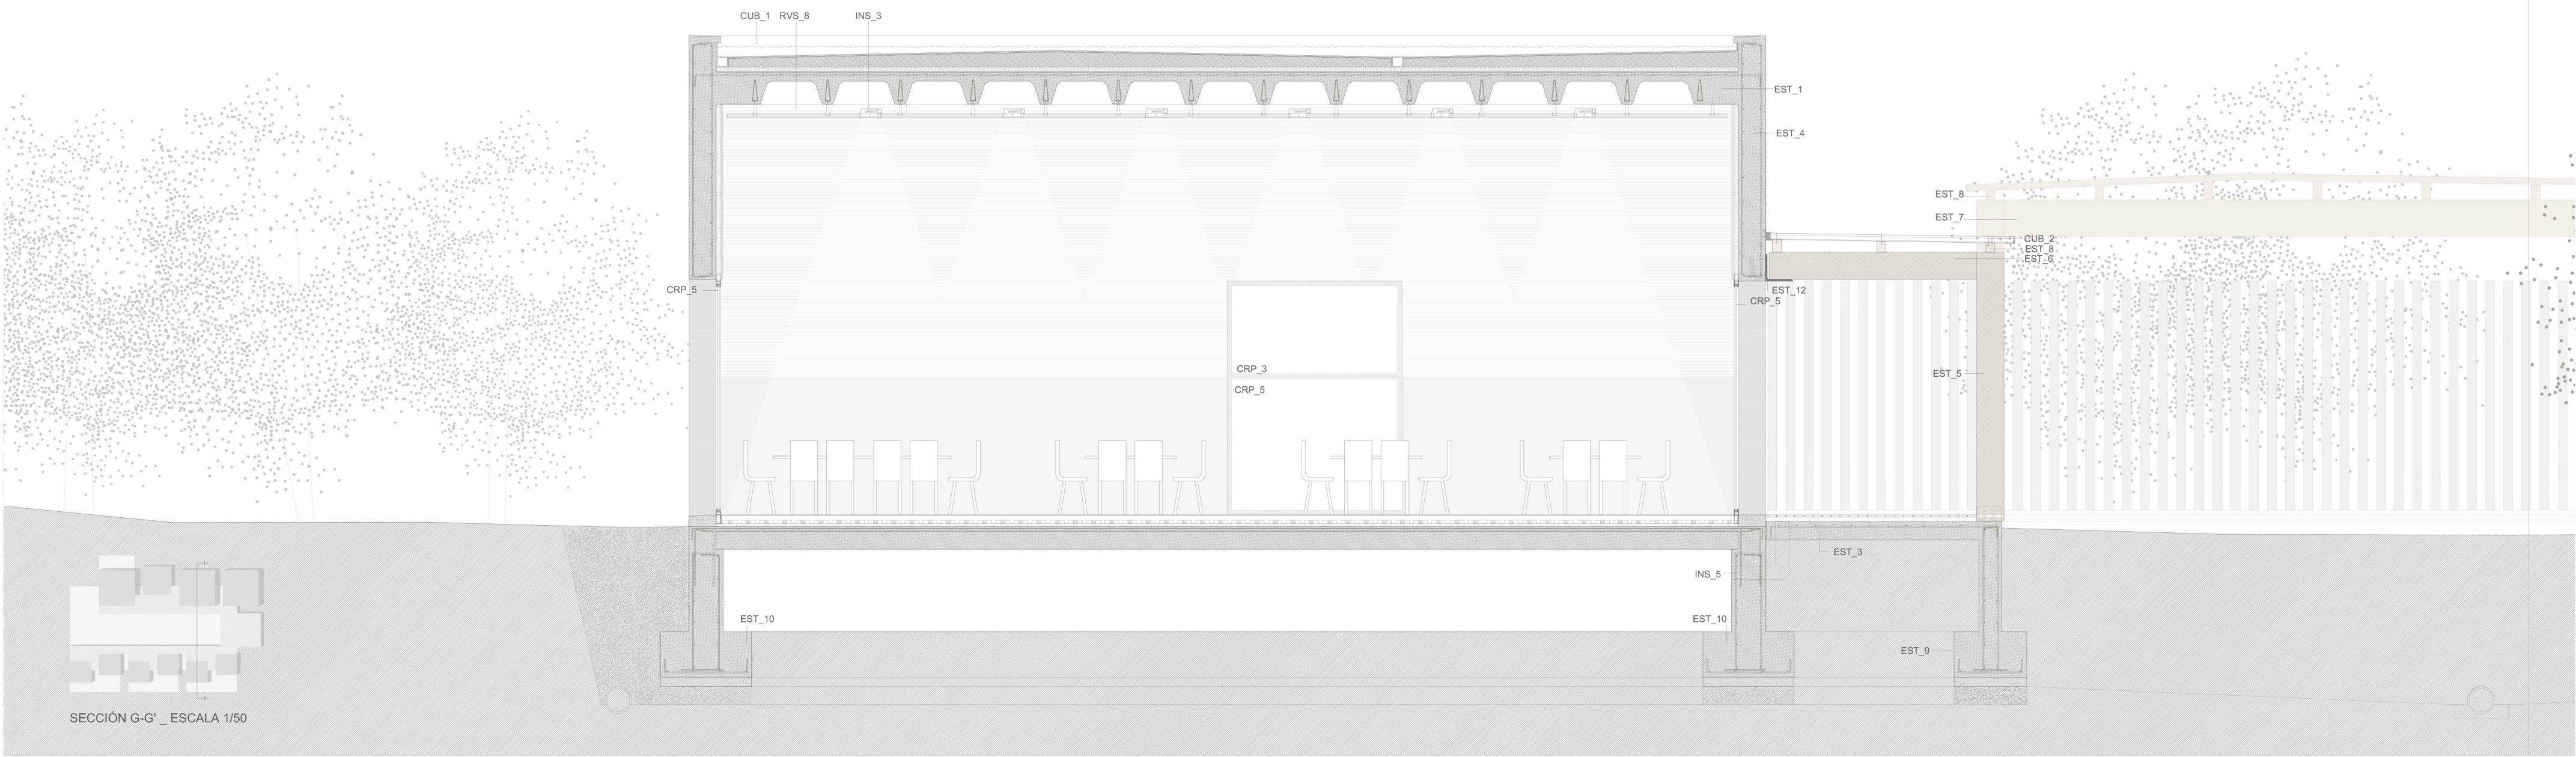

SECCIÓN G-G' _ ESCALA 1/50