

ZONA DE ACTUACIONES



UNIVERSITAT
POLITÈCNICA
DE VALÈNCIA

Escuela Técnica Superior de Ingenieros de
Camino, Canales y Puertos



Estudio de soluciones a los problemas de inundabilidad urbana de la
calle Cotoiu, en la urbanización "Torre en Conill" de Bétera (Valencia)

Plano:
SITUACIÓN Y EMPLAZAMIENTO


Alumnos:
García del Moral Guillén, Jorge
Marín Villanueva, Alejandro

Tutor:
Ortega, Javier

Escala
1:1.000

Fecha:
Mayo 2015

Plano nº:
1

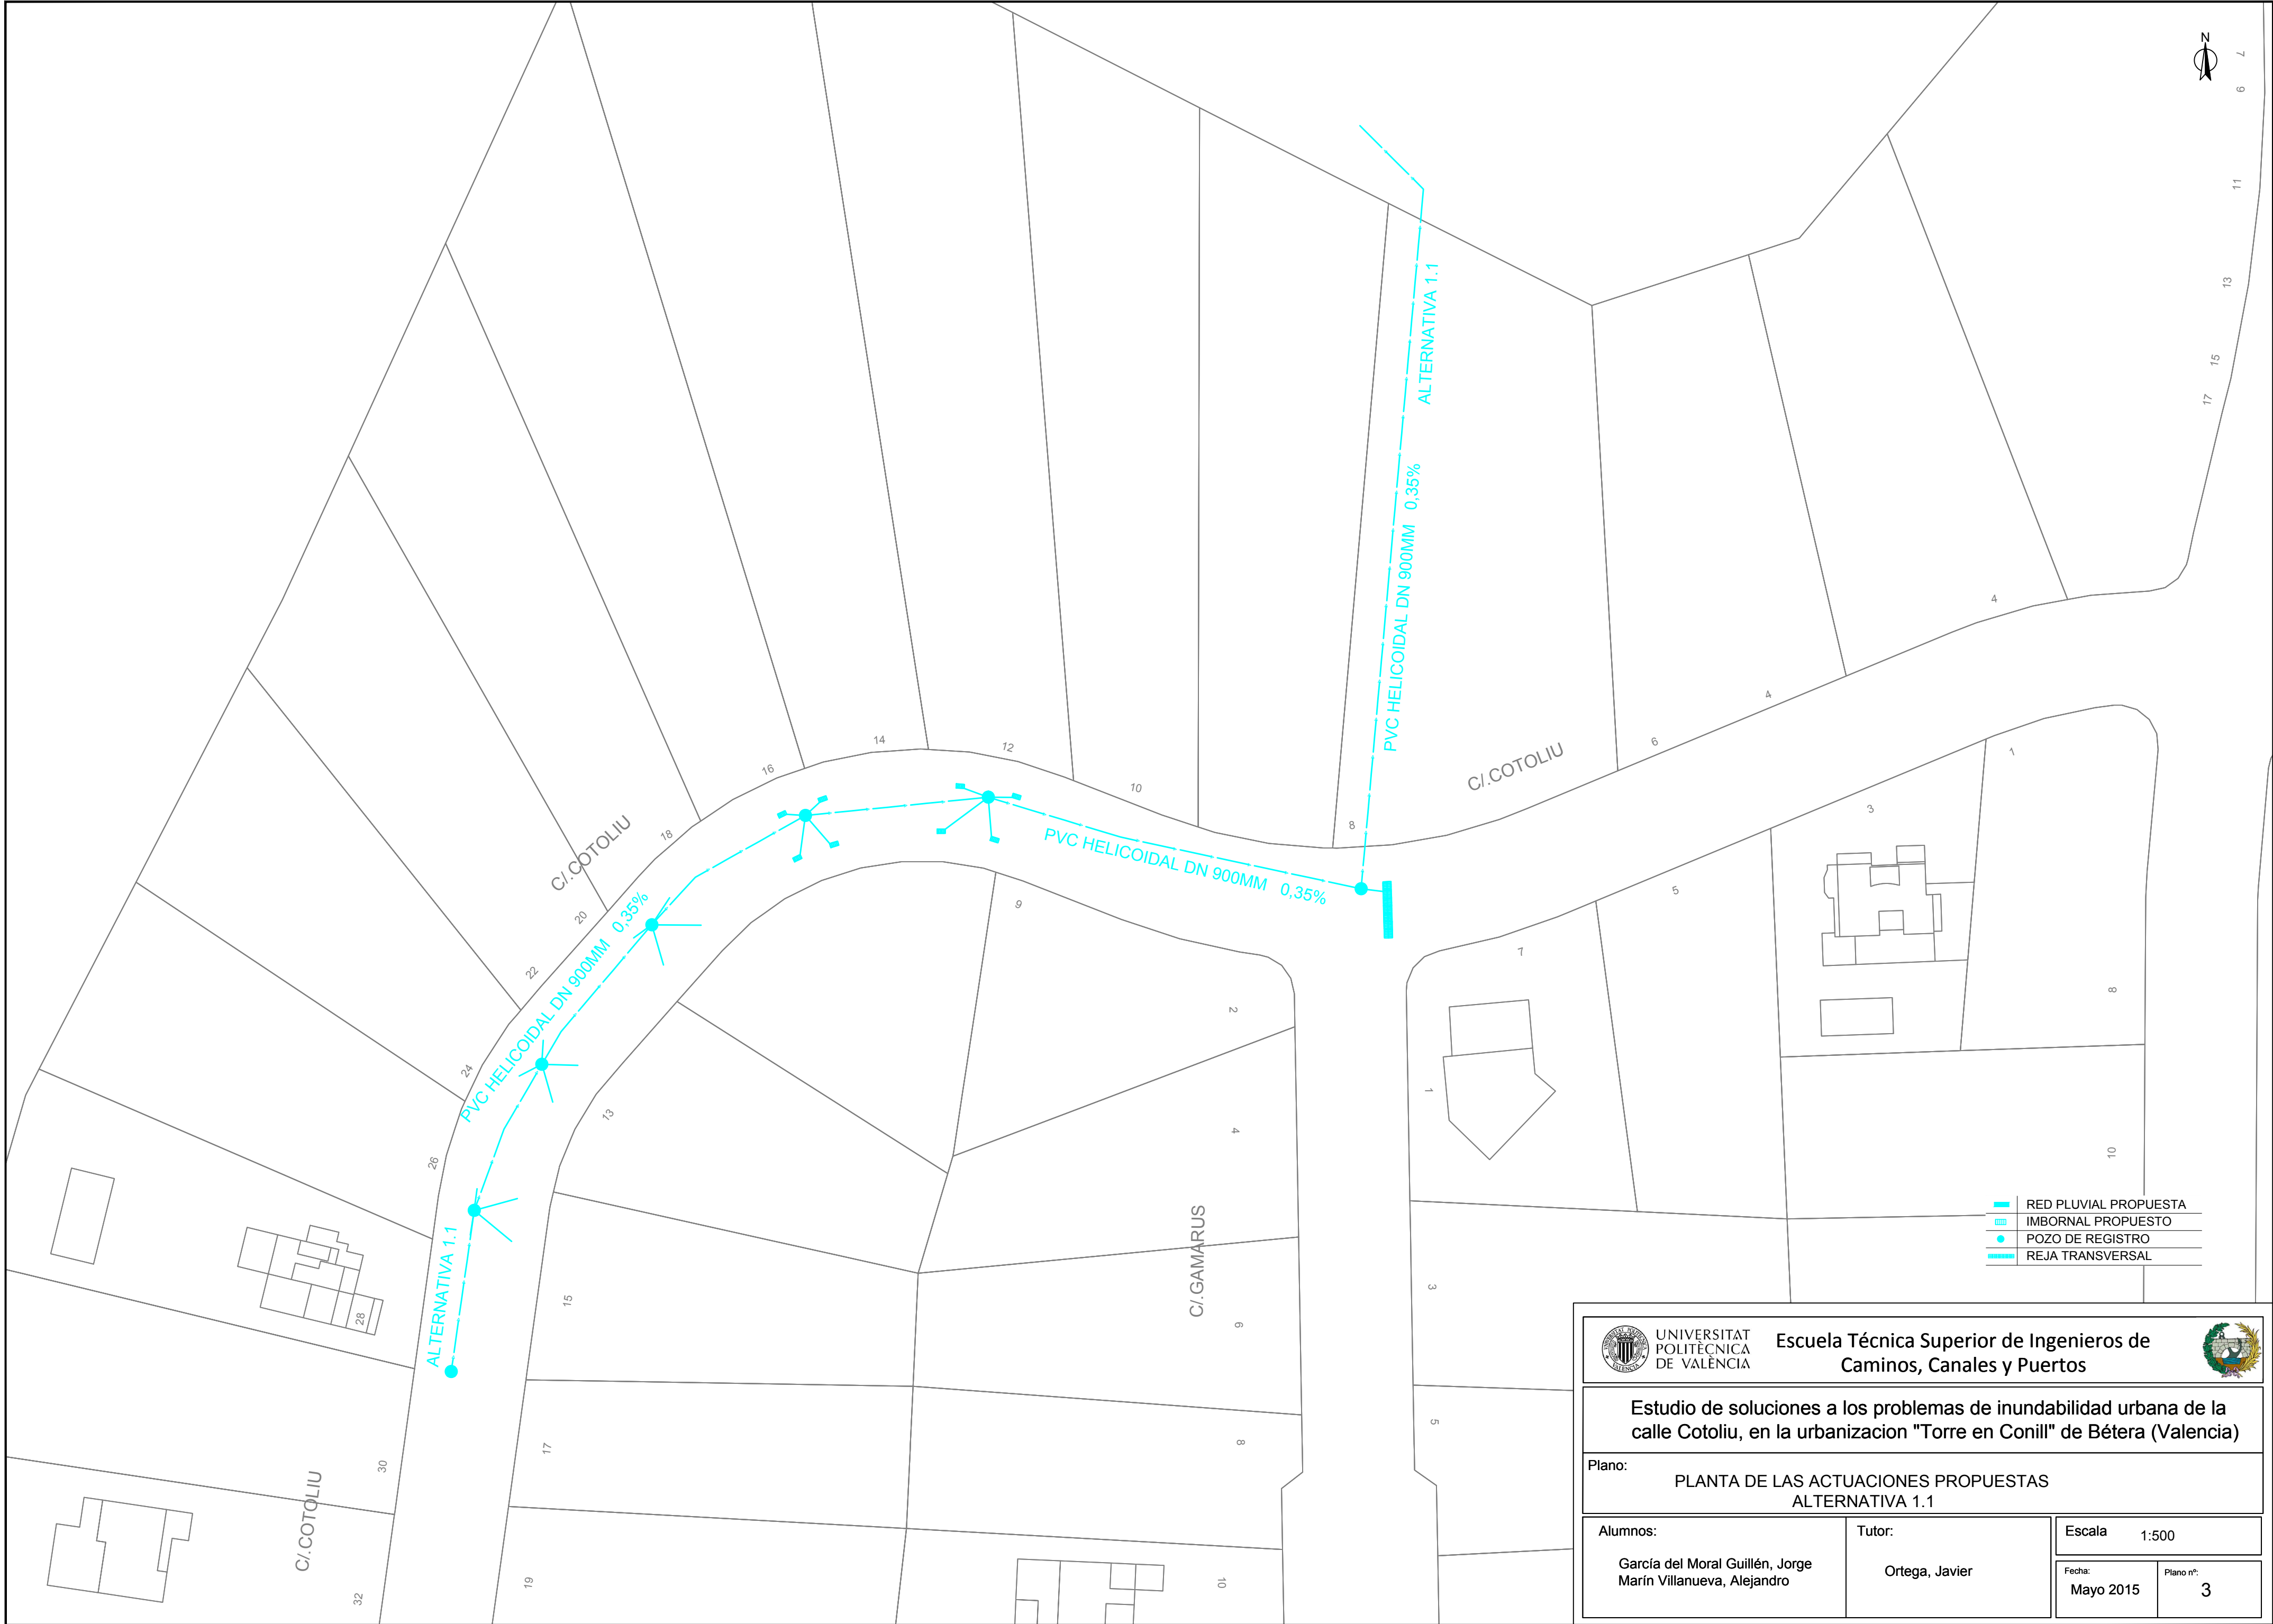

- RED PLUVIAL PROPUESTA
- IMBORNAL PROPUESTO
- POZO DE REGISTRO
- REJA TRANSVERSAL



Escuela Técnica Superior de Ingenieros de Caminos, Canales y Puertos



Estudio de soluciones a los problemas de inundabilidad urbana de la calle Cotoliu, en la urbanización "Torre en Conill" de Bétera (Valencia)

Plano: PLANTA DE LAS ACTUACIONES PROPUESTAS
ALTERNATIVA 1.1

Alumnos:
García del Moral Guillén, Jorge
Marín Villanueva, Alejandro

Tutor:
Ortega, Javier

Escala 1:500

Fecha:
Mayo 2015

Plano nº:
3




PVC LISO PARED COMPACTA DN 800MM 0.3 %
ALTERNATIVA 1.2

PVC LISO PARED COMPACTA DN 800MM 0.8 %
C.I. COTOLIU


PVC LISO PARED COMPACTA DN 800MM 0.6 %
C.I. COTOLIU

- RED PLUVIAL PROPUESTA
- IMBORNAL PROPUESTO
- POZO DE REGISTRO
- REJA TRANSVERSAL



UNIVERSITAT POLITÈCNICA DE VALÈNCIA

Escuela Técnica Superior de Ingenieros de Caminos, Canales y Puertos



Estudio de soluciones a los problemas de inundabilidad urbana de la calle Cotoliu, en la urbanización "Torre en Conill" de Bétera (Valencia)

Plano:

PLANTA DE LAS ACTUACIONES PROPUESTAS ALTERNATIVA 1.2

Alumnos:

García del Moral Guillén, Jorge
Marín Villanueva, Alejandro

Tutor:

Ortega, Javier

Escala

1:750


Fecha:

Mayo 2015

Plano nº:

4

T

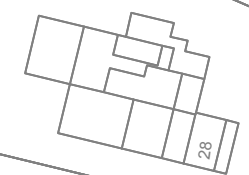

28

15

13

26

24

22

20

18

16

14

12

10

8


6

4

3

1


C.I. COTOLIU

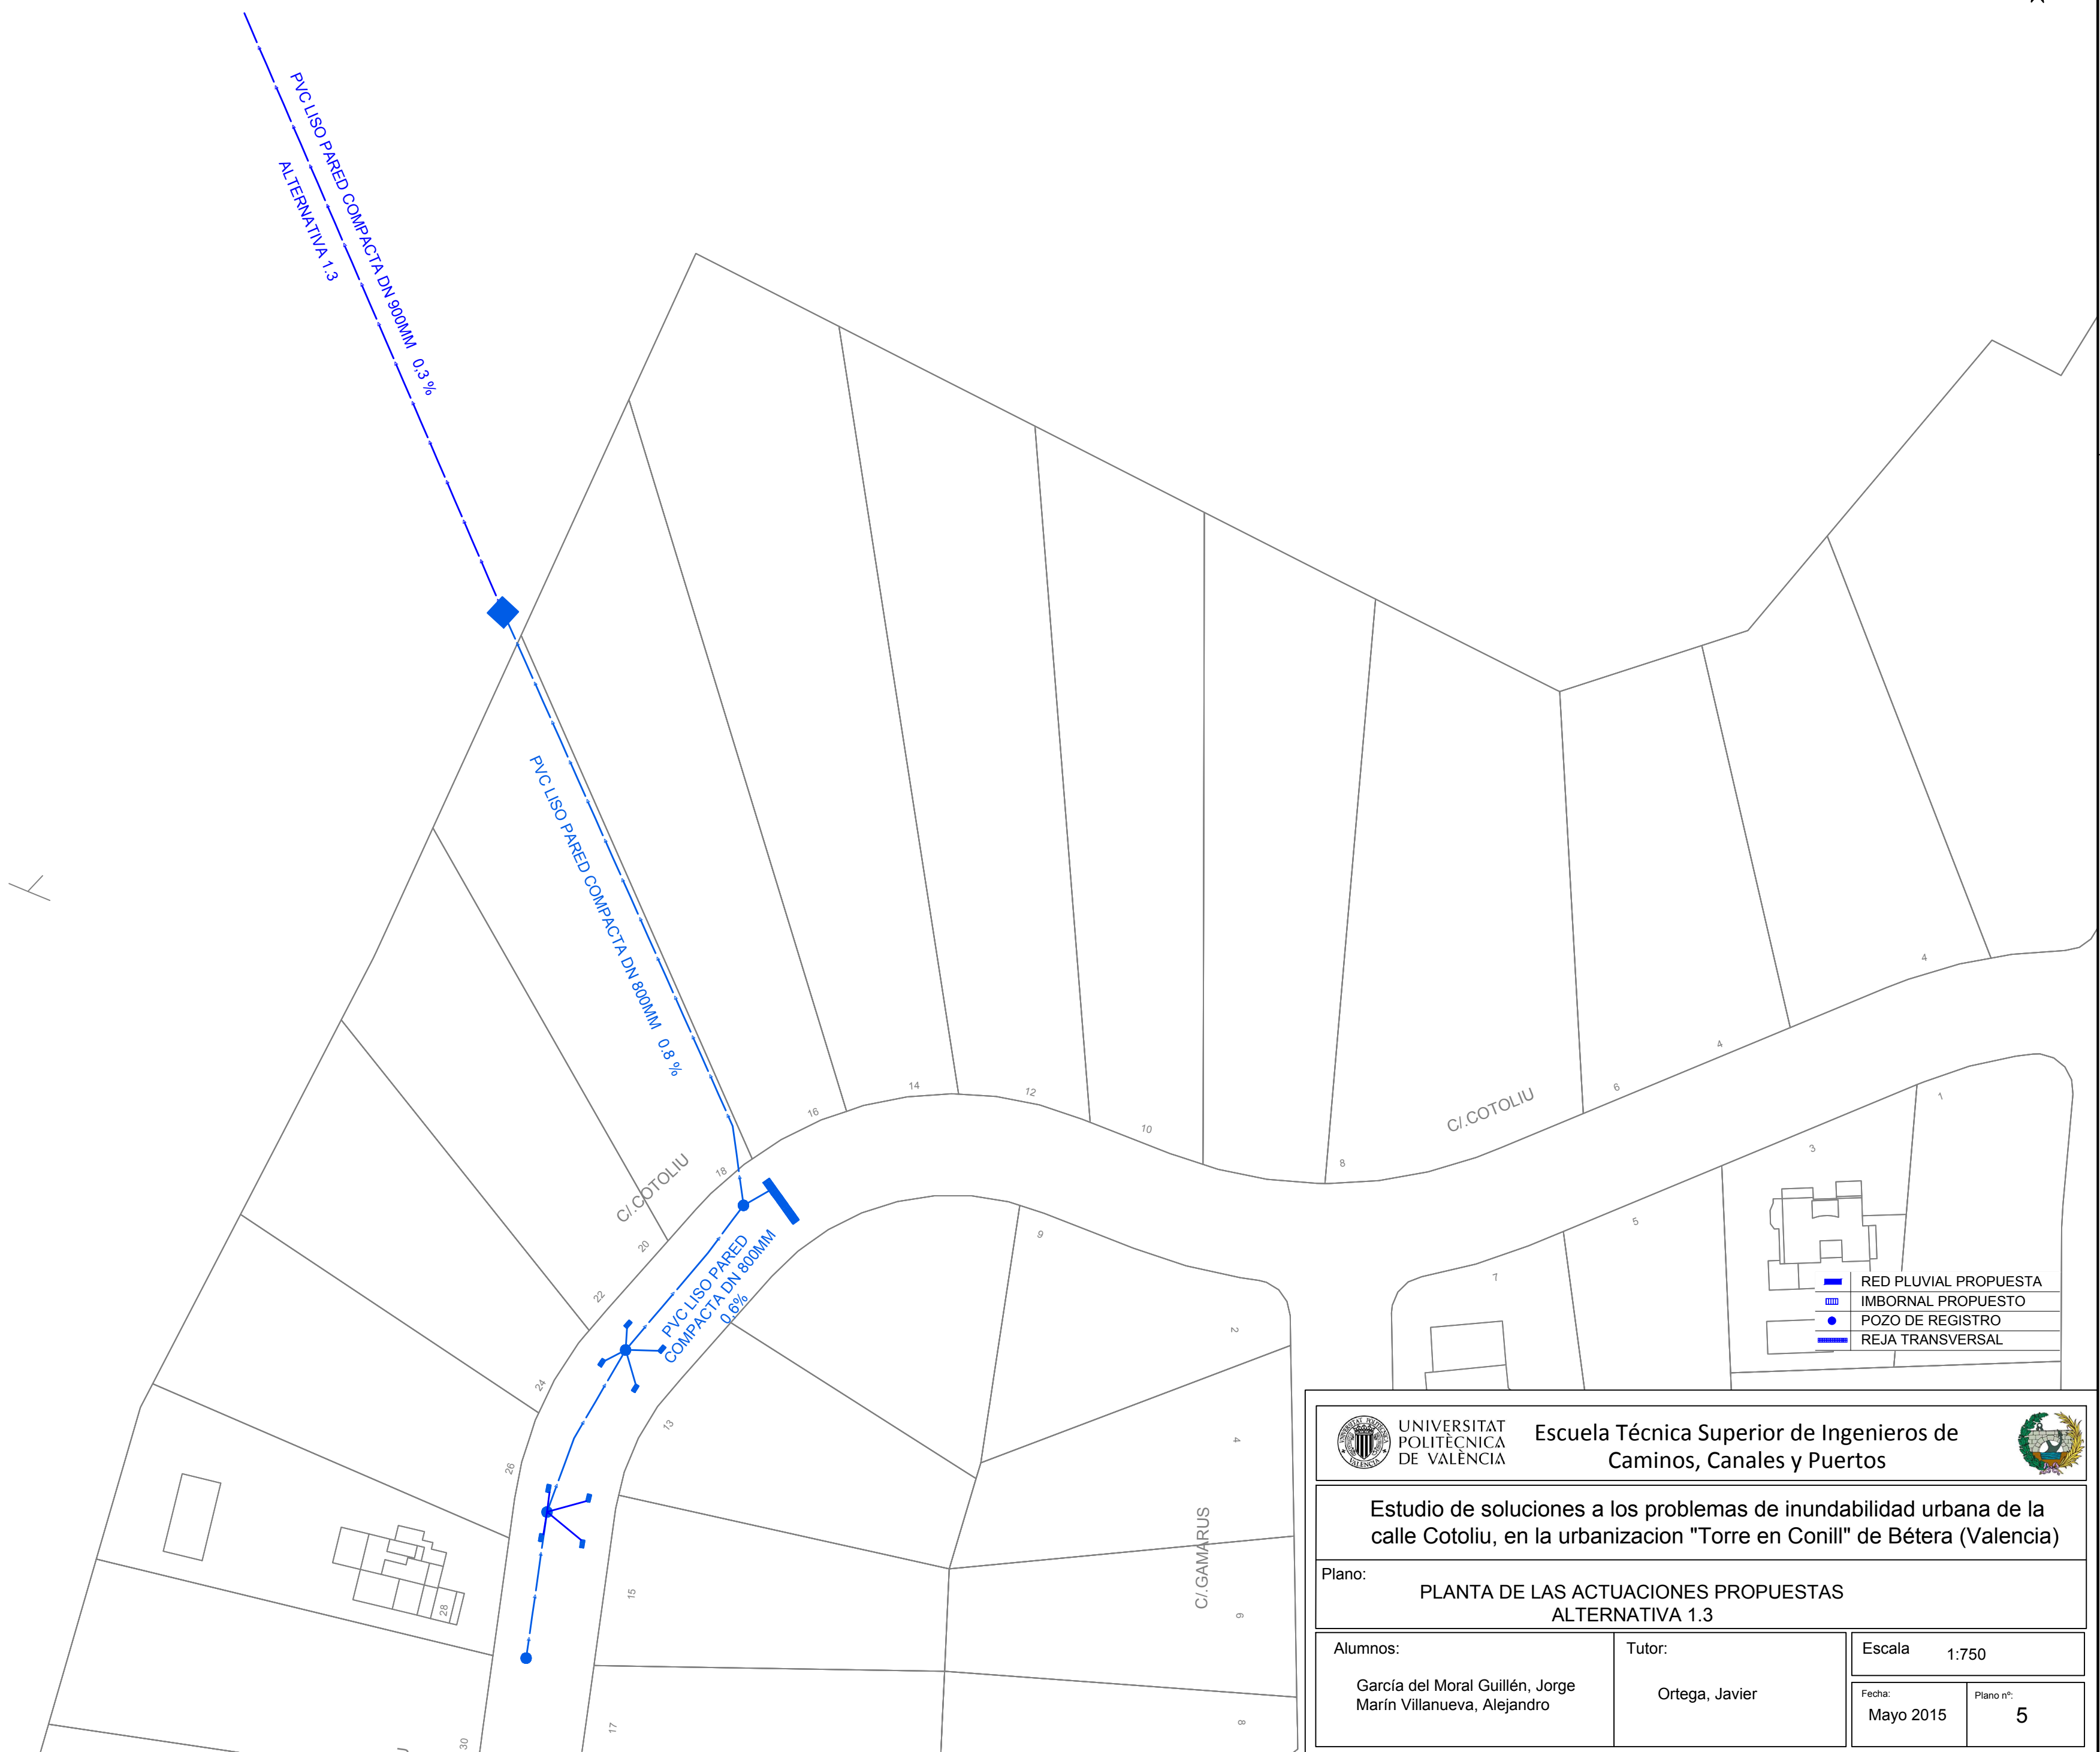

Plano:	PLANTA DE LAS ACTUACIONES PROPUESTAS ALTERNATIVA 1.3
--------	---

Fecha:
Mayo 2015

Fecha:	Mayo 2015
--------	-----------

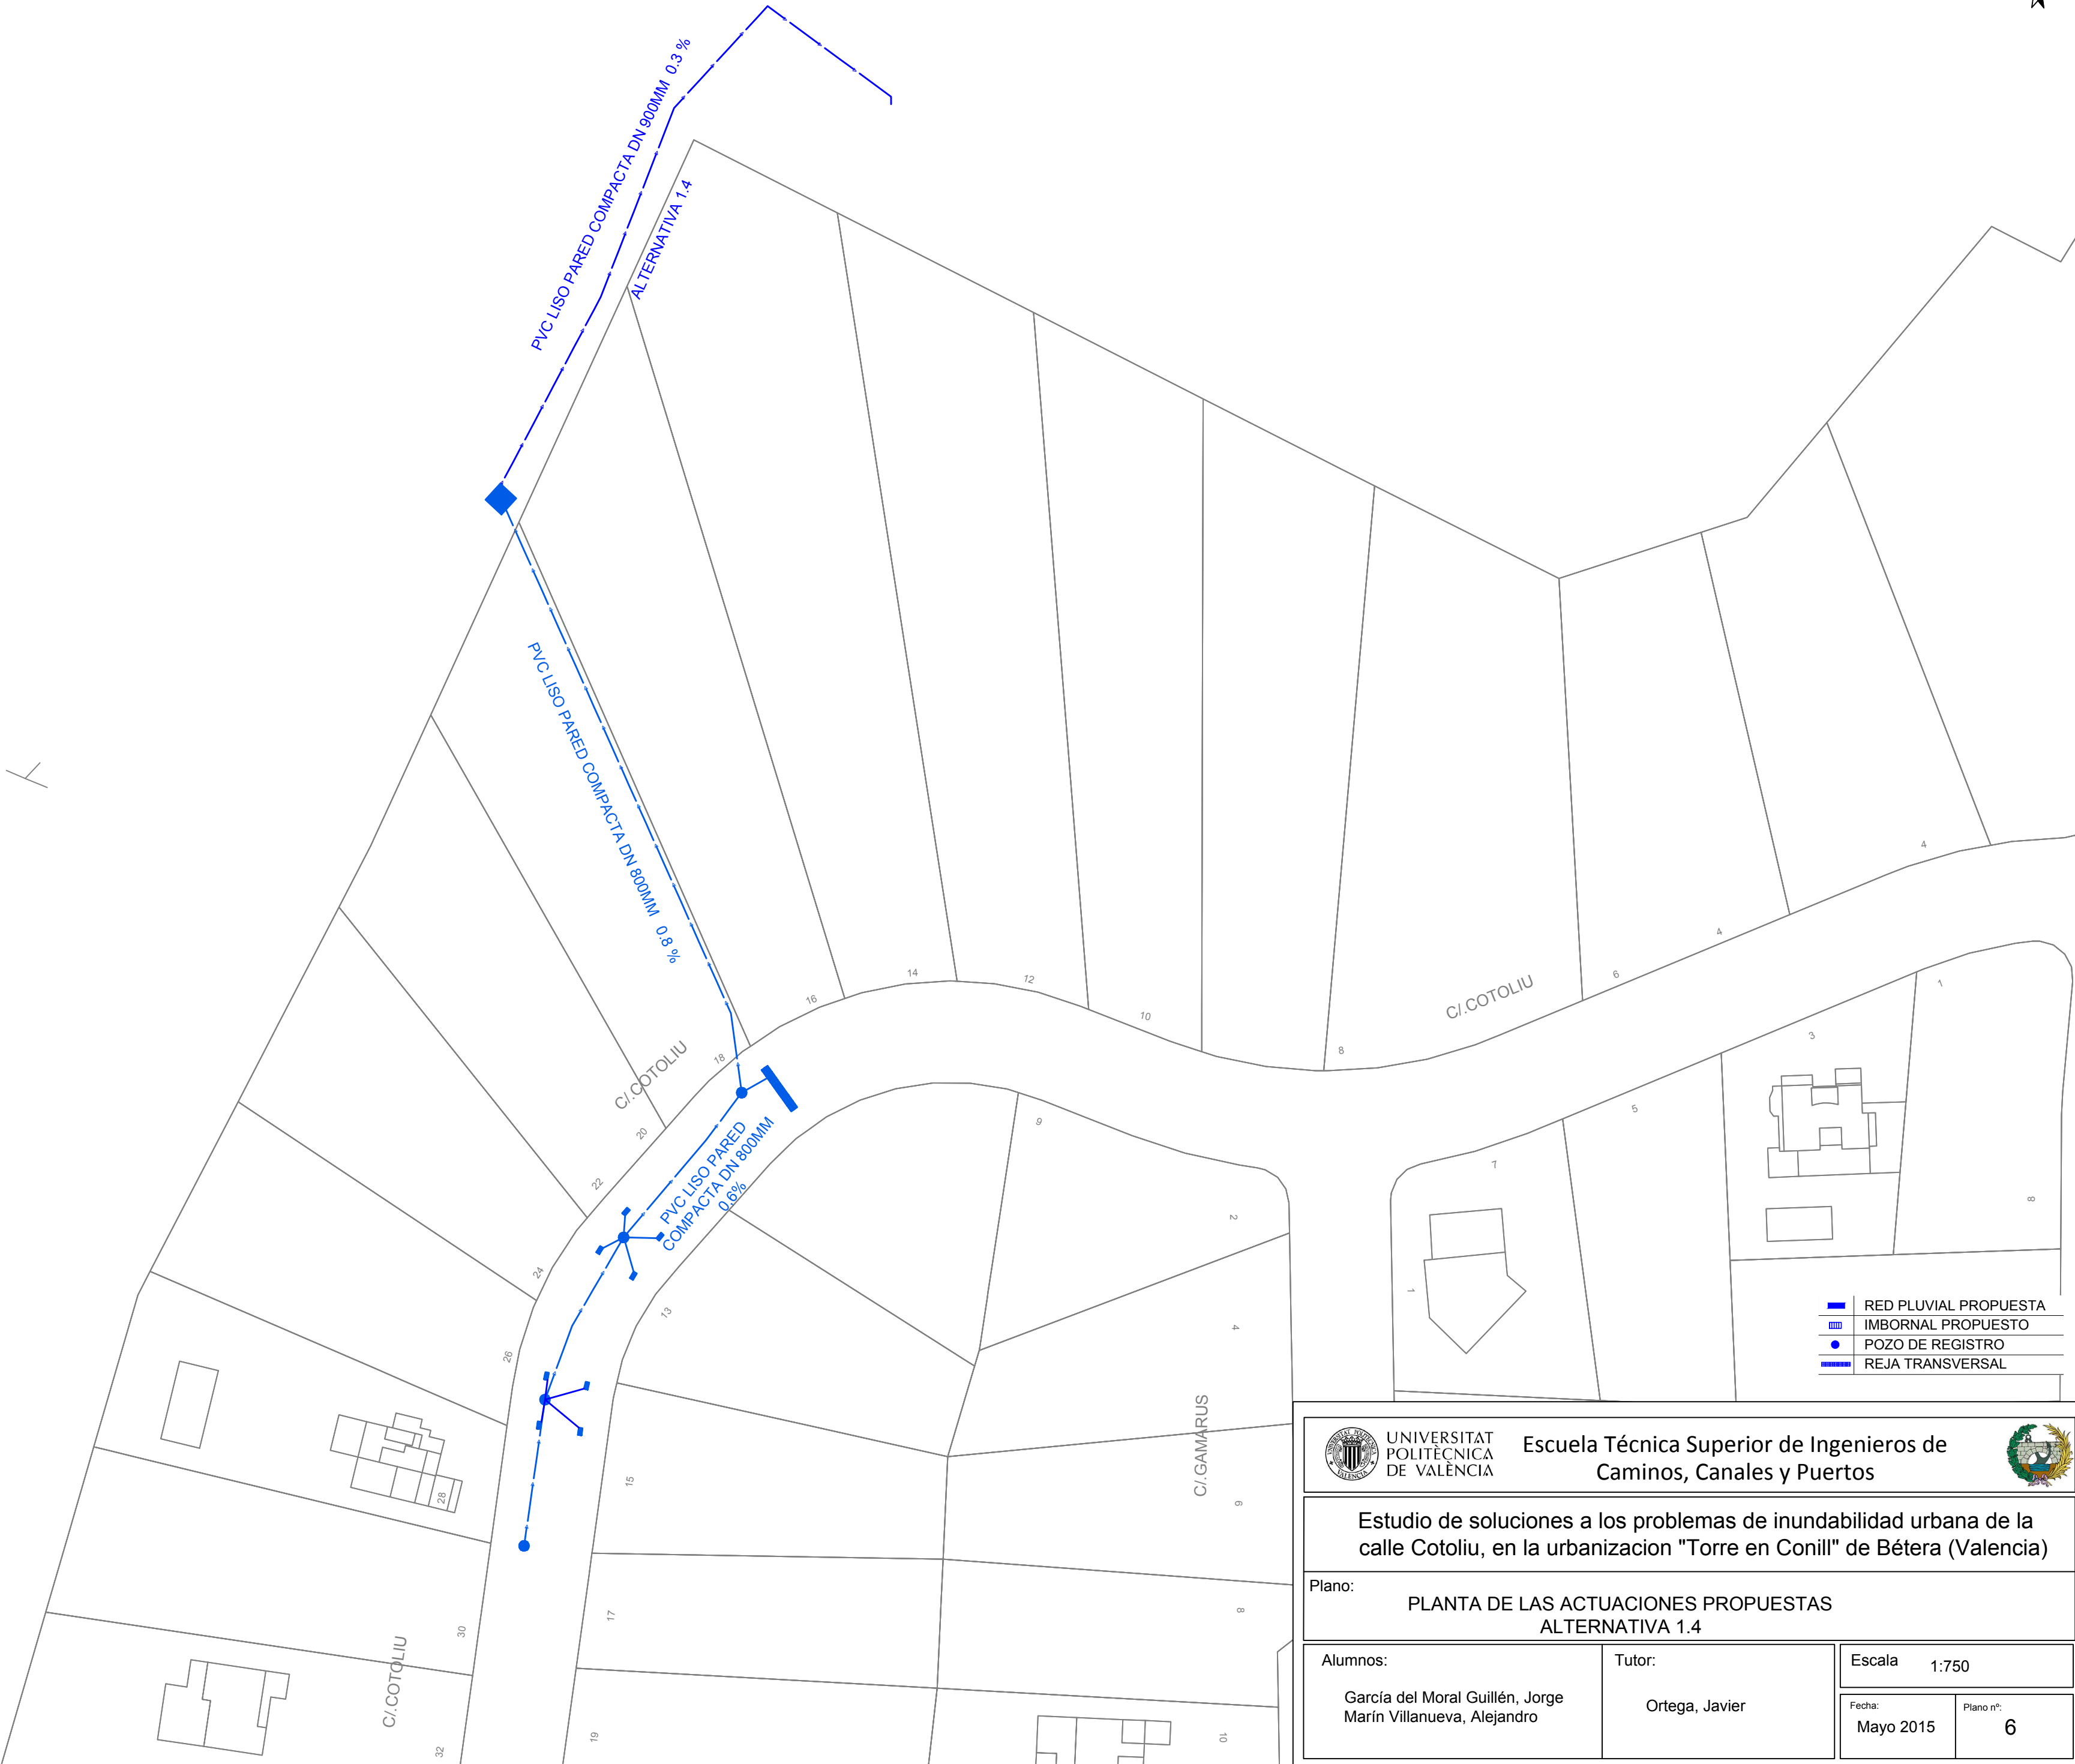

Escuela Técnica Superior de Ingenieros de Caminos, Canales y Puertos


Estudio de soluciones a los problemas de inundabilidad urbana de la calle Cotoliu, en la urbanización "Torre en Conill" de Bétera (Valencia)

Plano: PLANTA DE LAS ACTUACIONES PROPUESTAS
ALTERNATIVA 1.4


Alumnos:
García del Moral Guillén, Jorge
Marín Villanueva, Alejandro

Tutor:
Ortega, Javier

Escala: 1:750
Fecha: Mayo 2015
Plano nº: 6

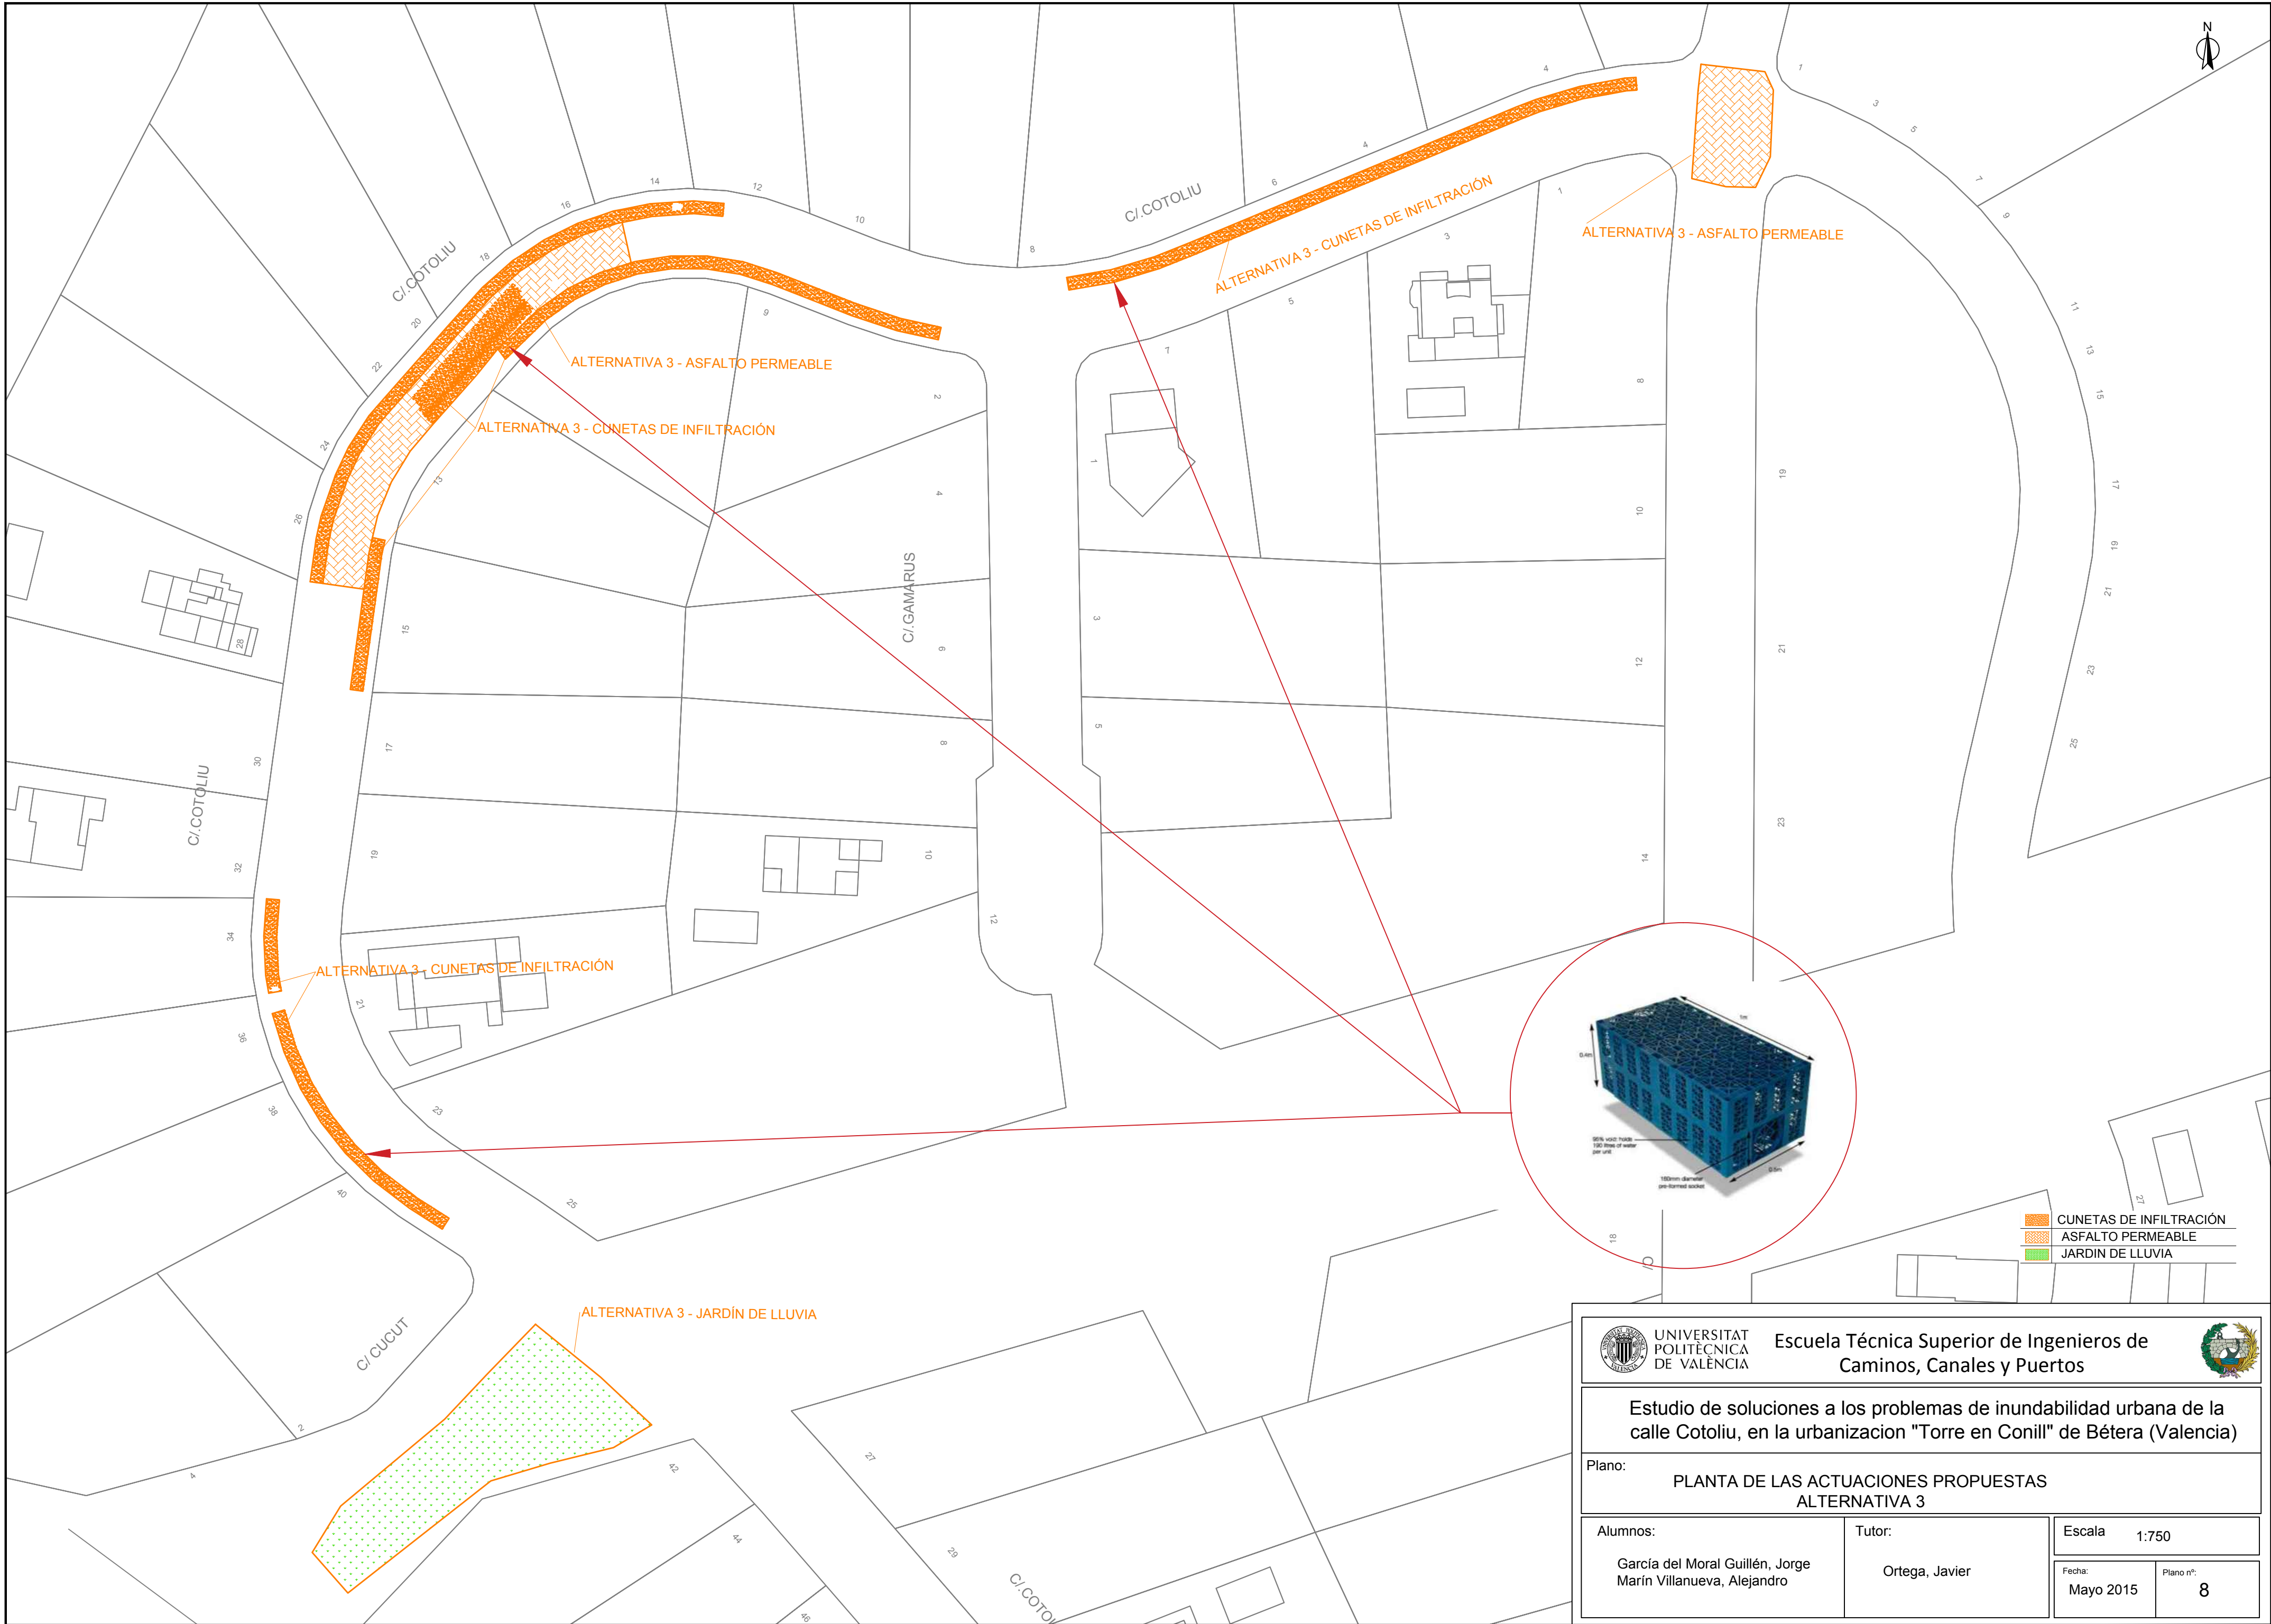

- CUNETAS DE INFILTRACIÓN
- ASFALTO PERMEABLE
- JARDÍN DE LLUVIA



UNIVERSITAT
POLITÈCNICA
DE VALÈNCIA

Escuela Técnica Superior de Ingenieros de
Camino, Canales y Puertos

Estudio de soluciones a los problemas de inundabilidad urbana de la
calle Cotolliu, en la urbanización "Torre en Conill" de Bétera (Valencia)

Plano:

PLANTA DE LAS ACTUACIONES PROPUESTAS
ALTERNATIVA 3

Alumnos:

García del Moral Guillén, Jorge
Marín Villanueva, Alejandro

Tutor:

Ortega, Javier

Escala


1:750

Fecha:

Mayo 2015

Plano nº:

8

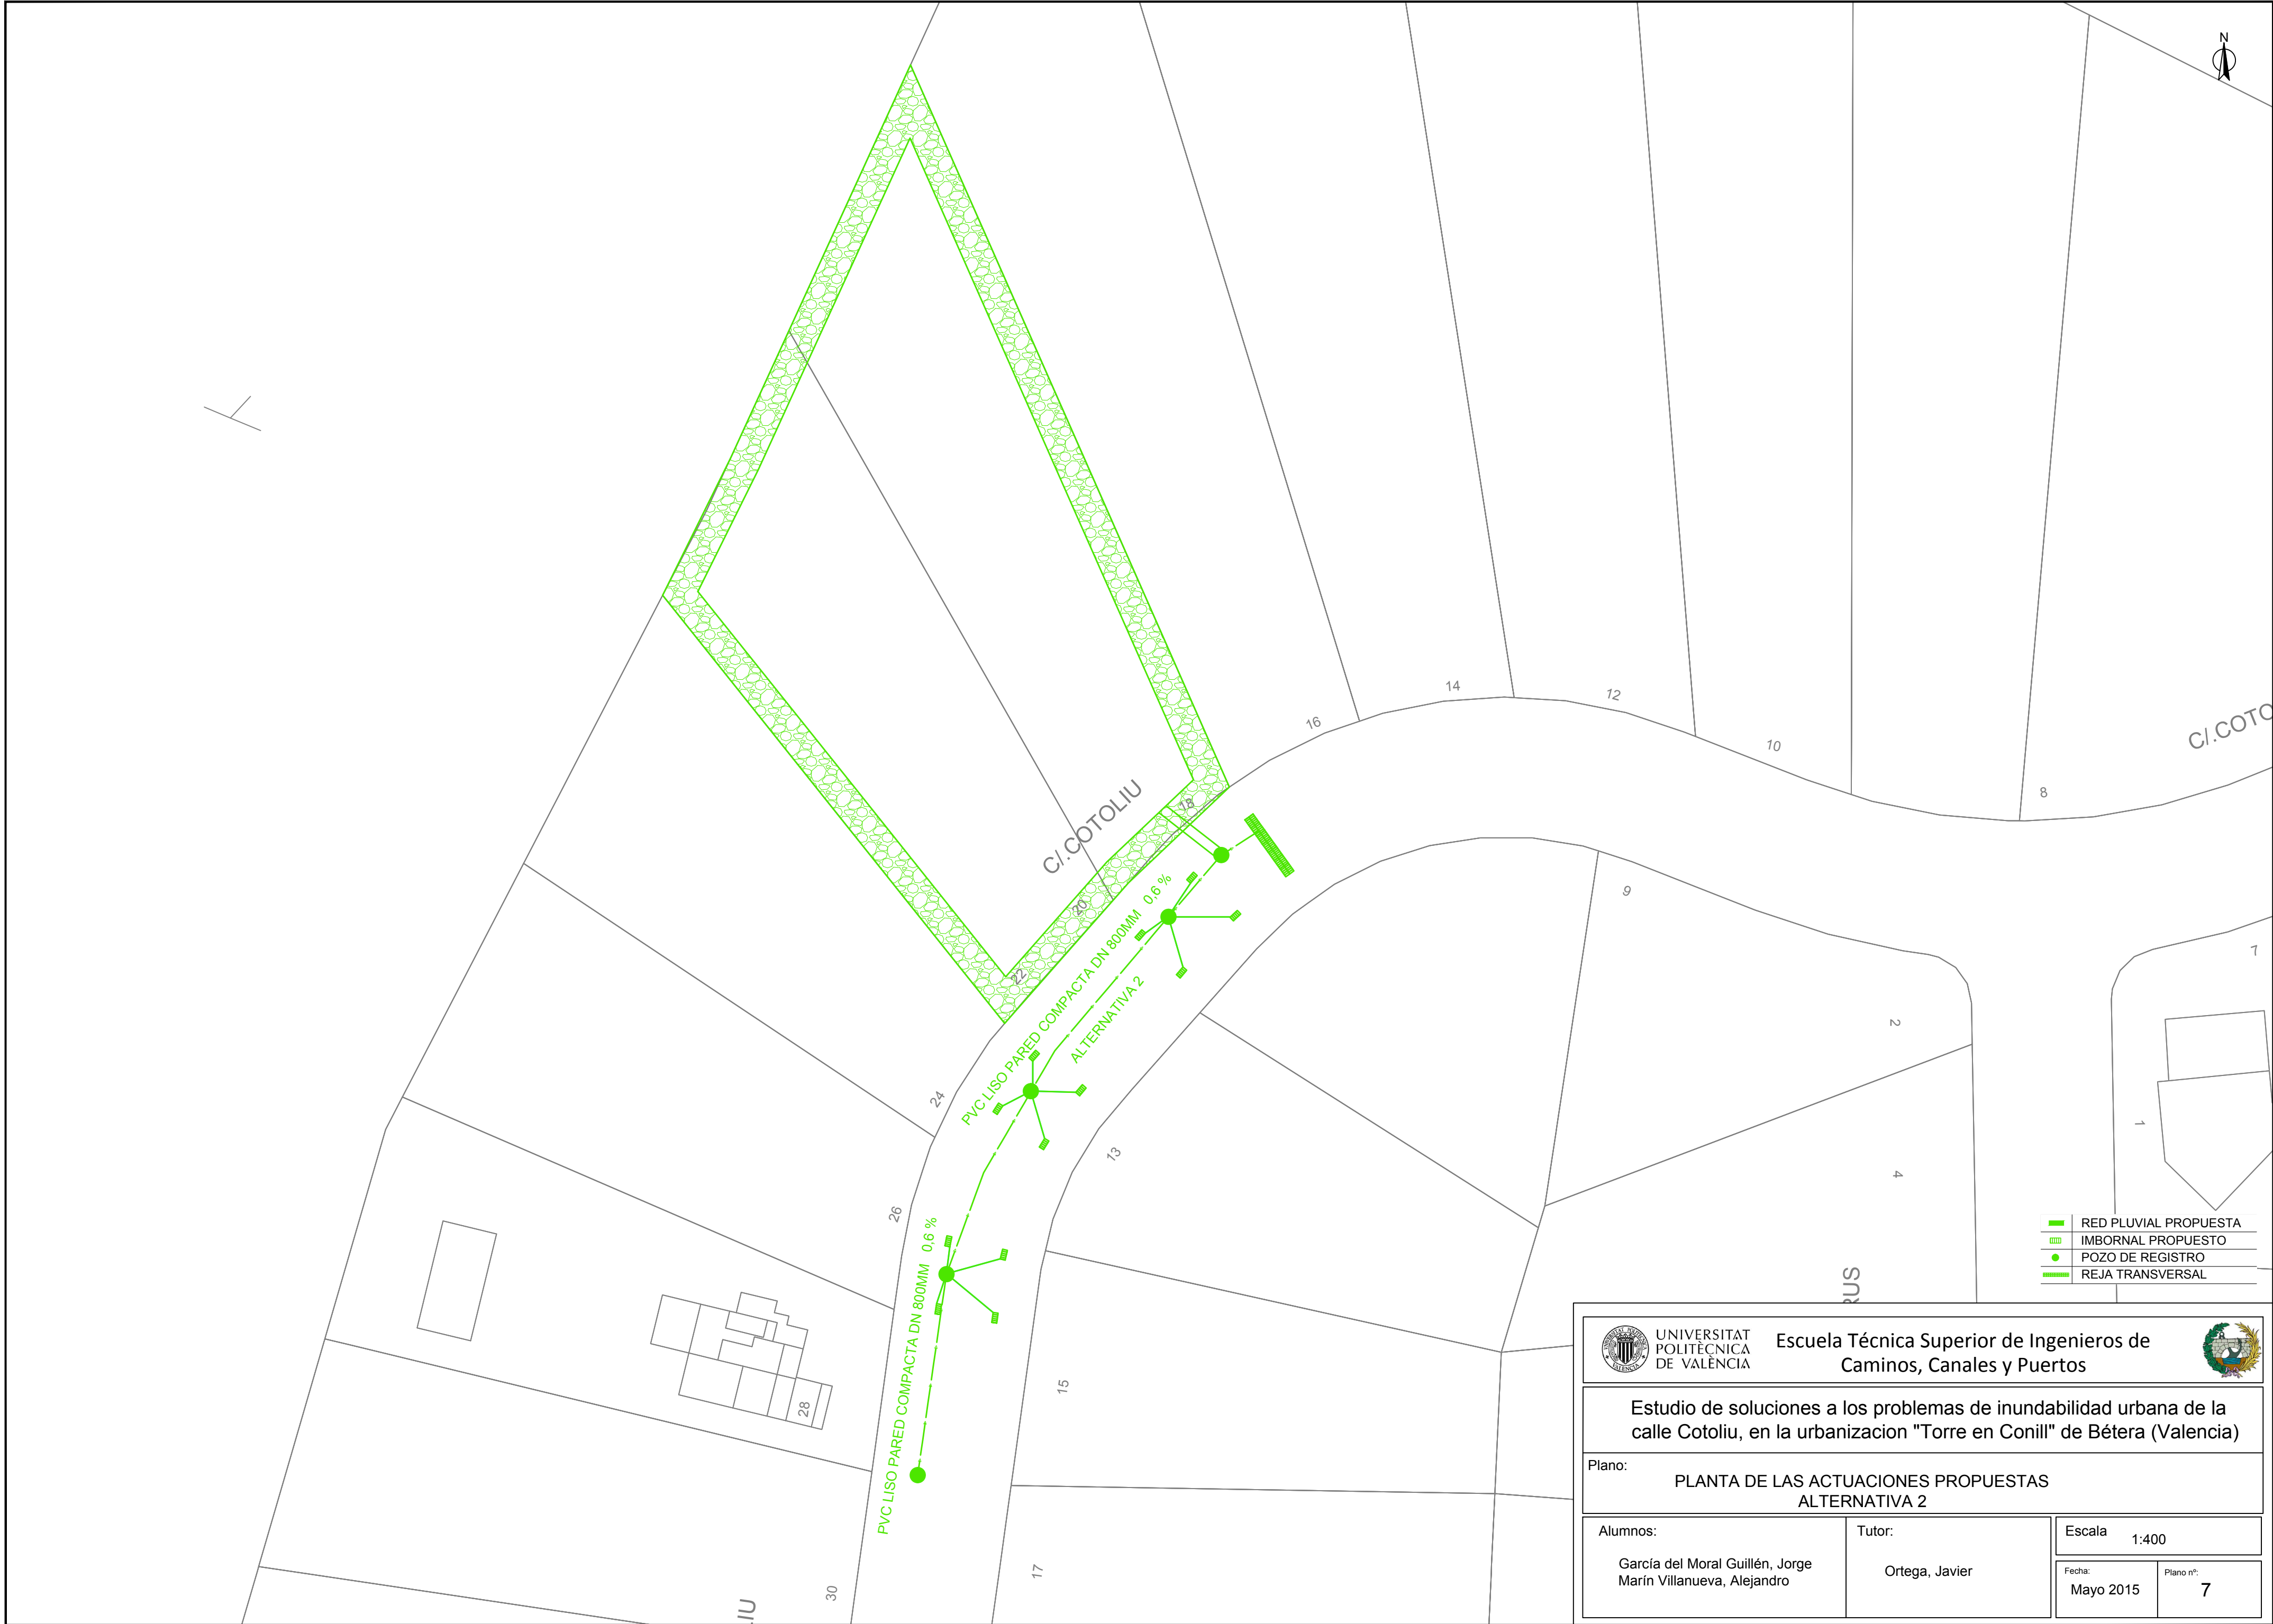

- RED PLUVIAL PROPUESTA
- IMBORNAL PROPUESTO
- POZO DE REGISTRO
- REJA TRANSVERSAL



UNIVERSITAT
POLITÈCNICA
DE VALÈNCIA

Escuela Técnica Superior de Ingenieros de
Camino, Canales y Puertos



Estudio de soluciones a los problemas de inundabilidad urbana de la
calle Cotoliu, en la urbanizacion "Torre en Conill" de Bétera (Valencia)

Plano:

PLANTA DE LAS ACTUACIONES PROPUESTAS
ALTERNATIVA 2

Alumnos:

García del Moral Guillén, Jorge
Marín Villanueva, Alejandro


Tutor:

Ortega, Javier



Escala 1:400


Fecha:
Mayo 2015

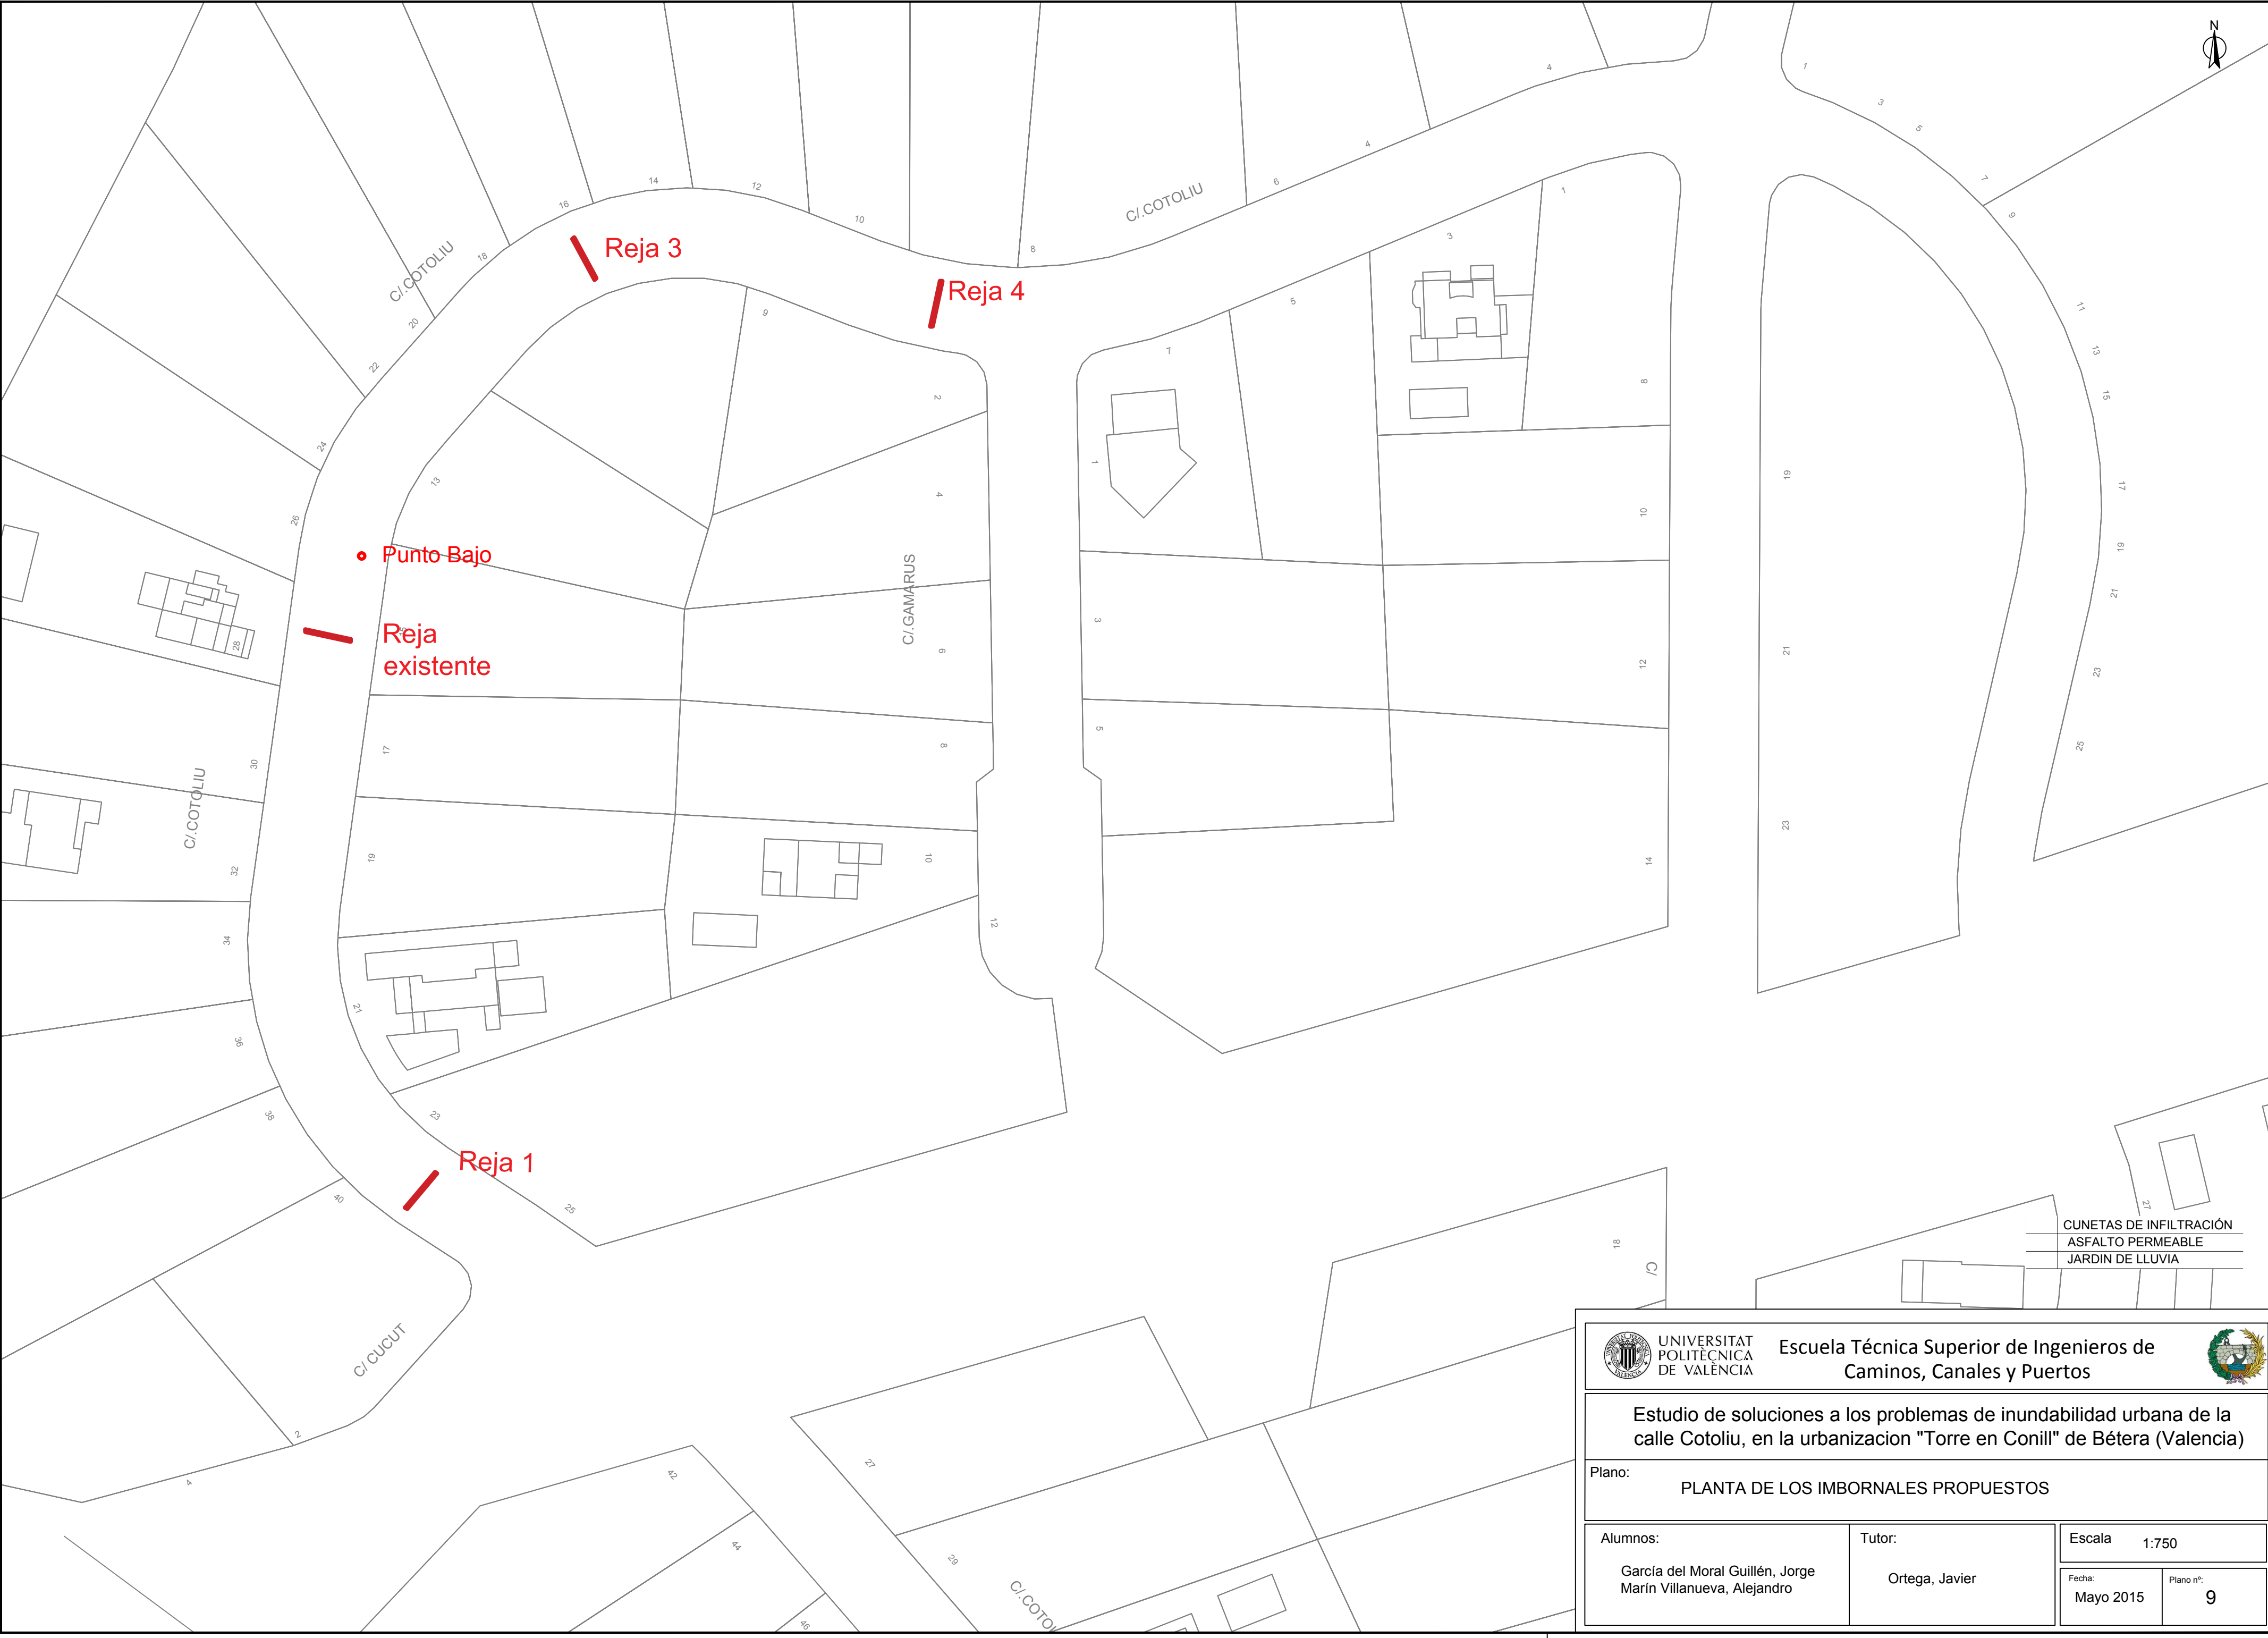Plano nº:
7



CUNETAS DE INFILTRACIÓN
ASFALTO PERMEABLE
JARDIN DE LLUVIA


 <div>UNIVERSITAT POLITÈCNICA DE VALÈNCIA</div>		<div>Escuela Técnica Superior de Ingenieros de Camino,s Canales y Puertos</div> 	
<div>Estudio de soluciones a los problemas de inundabilidad urbana de la calle Cotelio, en la urbanizacion "Torre en Conill" de Bétera (Valencia)</div>			
<div>Plano: PLANTA DE LOS IMBORNALES PROPUESTOS</div>			
<div>Alumnos: García del Moral Guillén, Jorge Marín Villanueva, Alejandro</div>		<div>Tutor: Ortega, Javier</div>	<div>Escala 1:750 Fecha: Mayo 2015 Plano nº: 9</div>

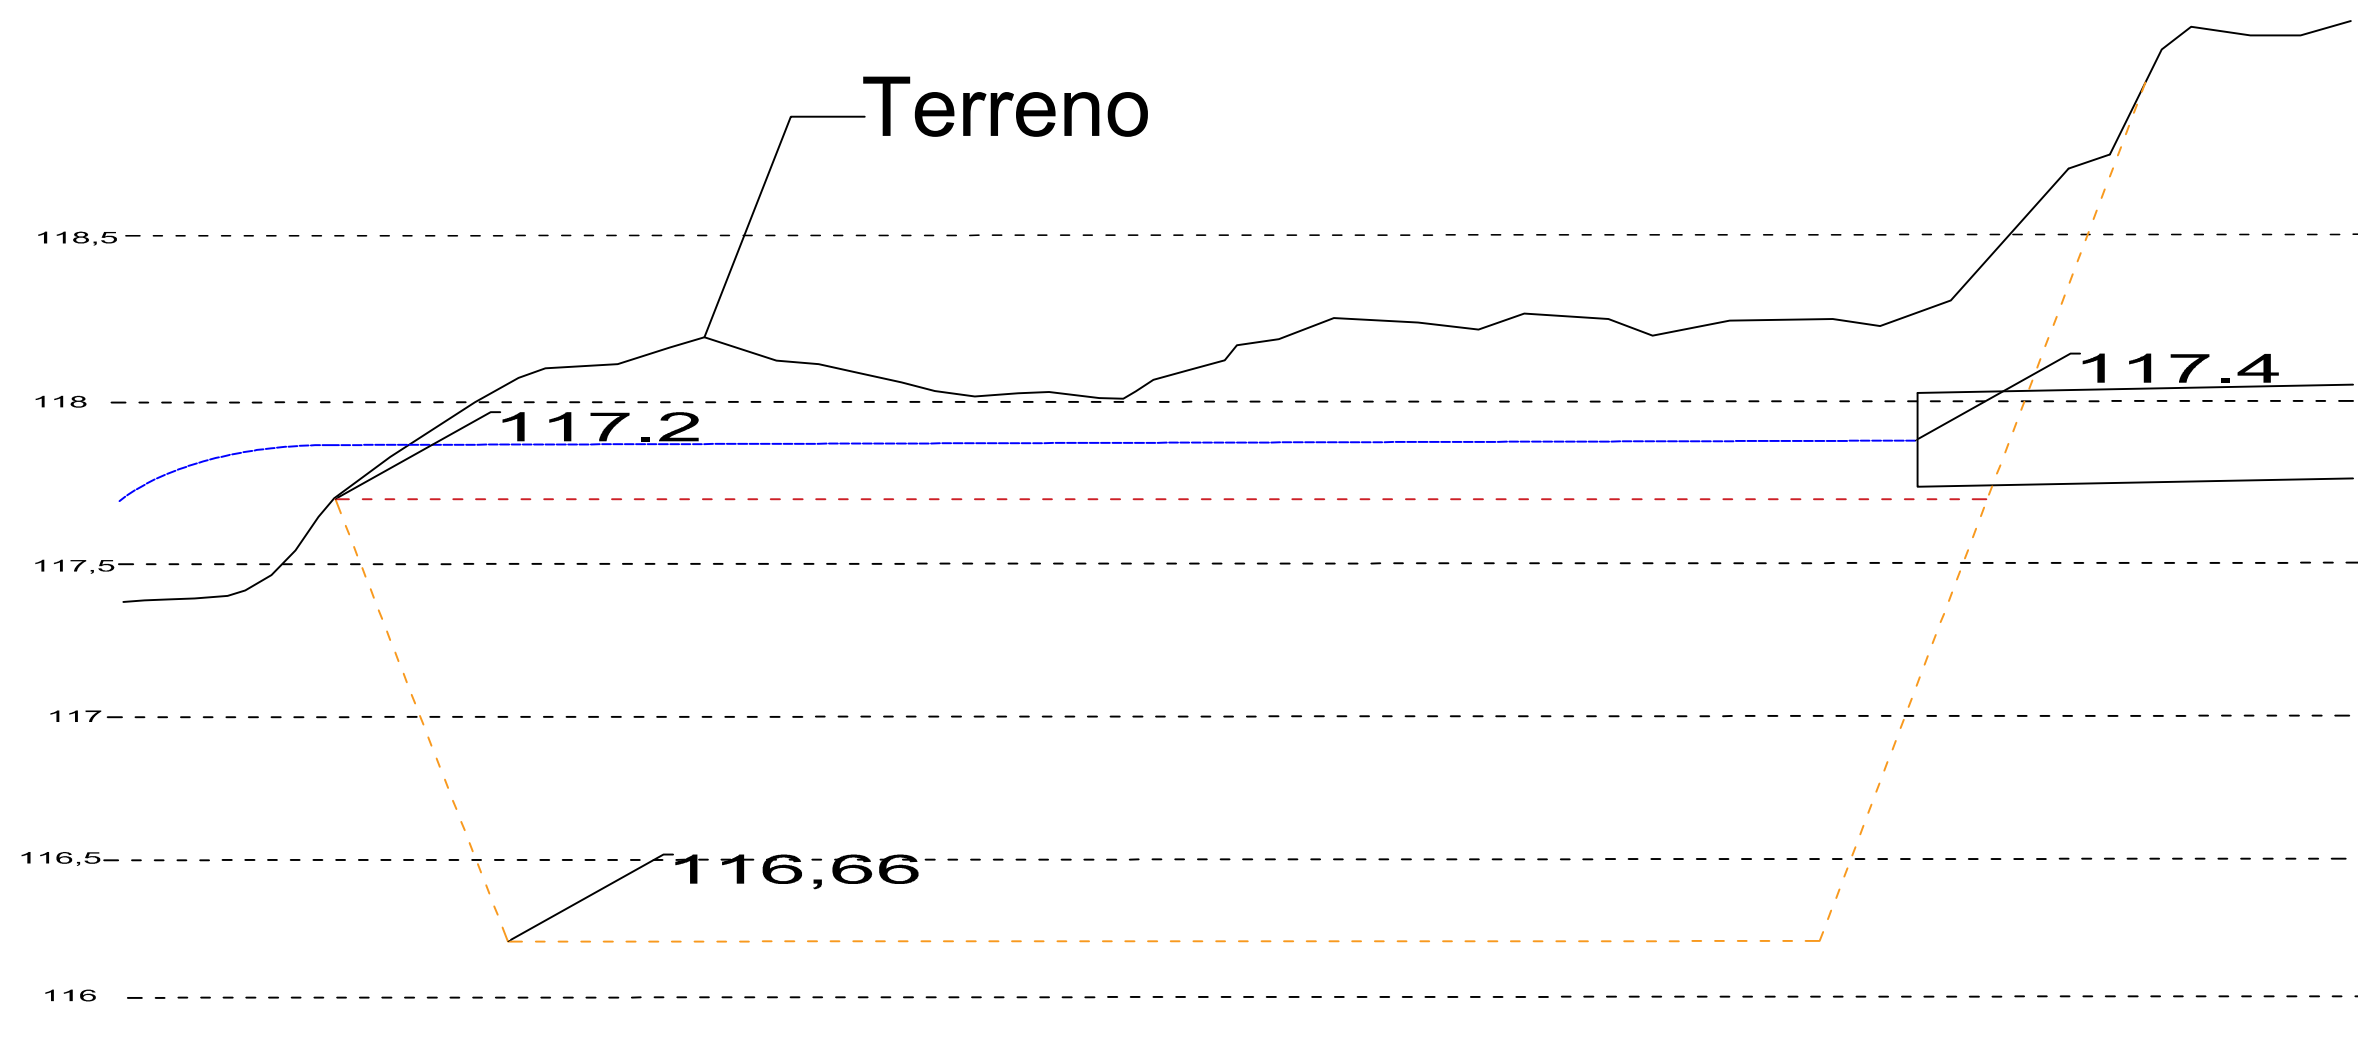




Estudio de soluciones a los problemas de inundabilidad urbana de la calle Cotoliu, en la urbanización "Torre en Conill" de Bétera (Valencia)

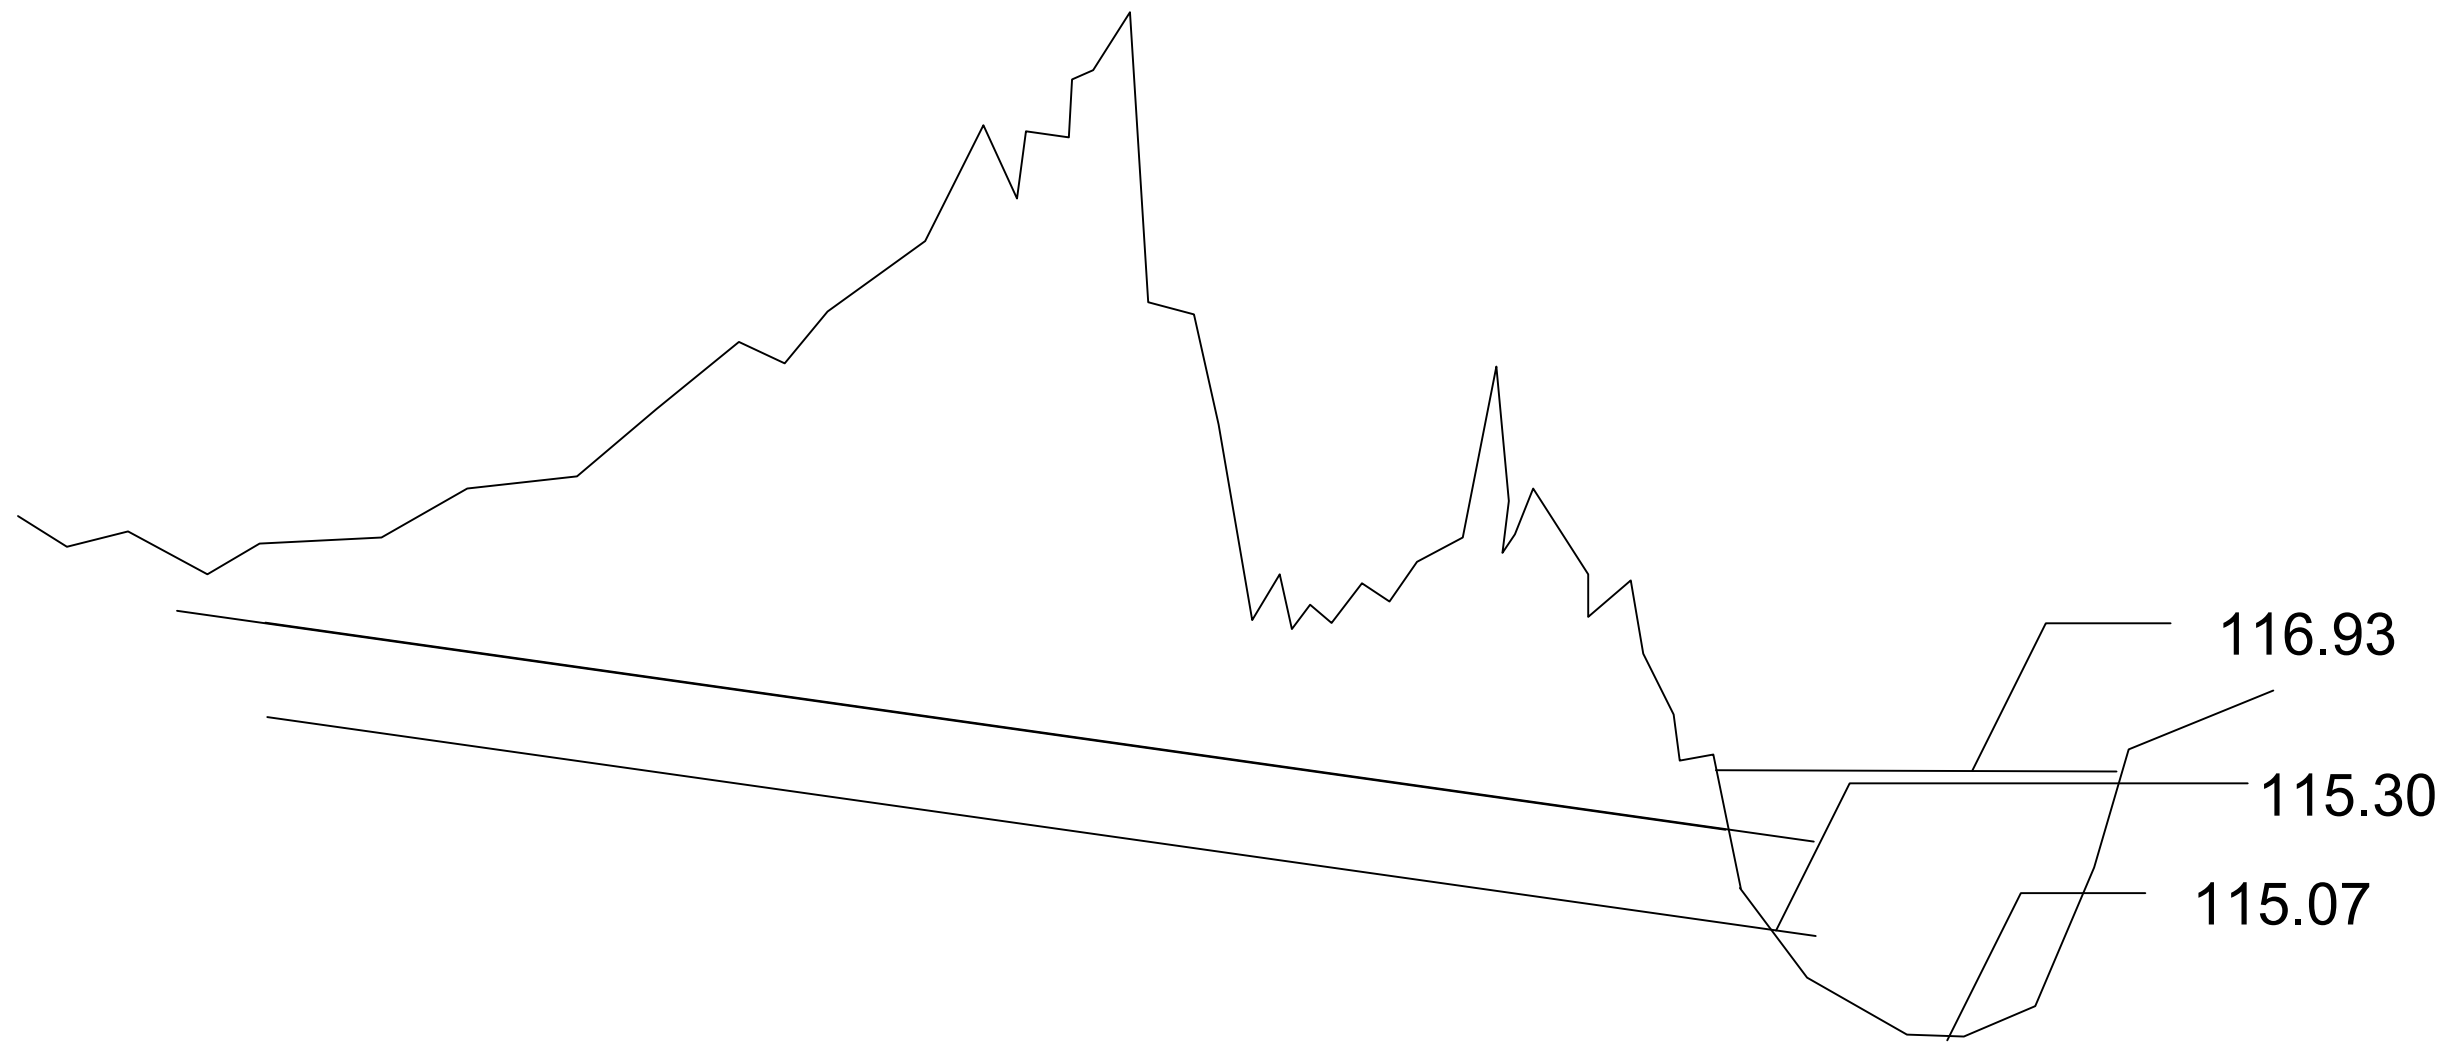

Plano: LONGITUDINAL BALSA ALTERNATIVA 2


Alumnos:	Tutor:	Escala	1:25
García del Moral Guillén, Jorge Marín Villanueva, Alejandro	Ortega, Javier	Fecha:	Plano nº:
		Mayo 2015	10



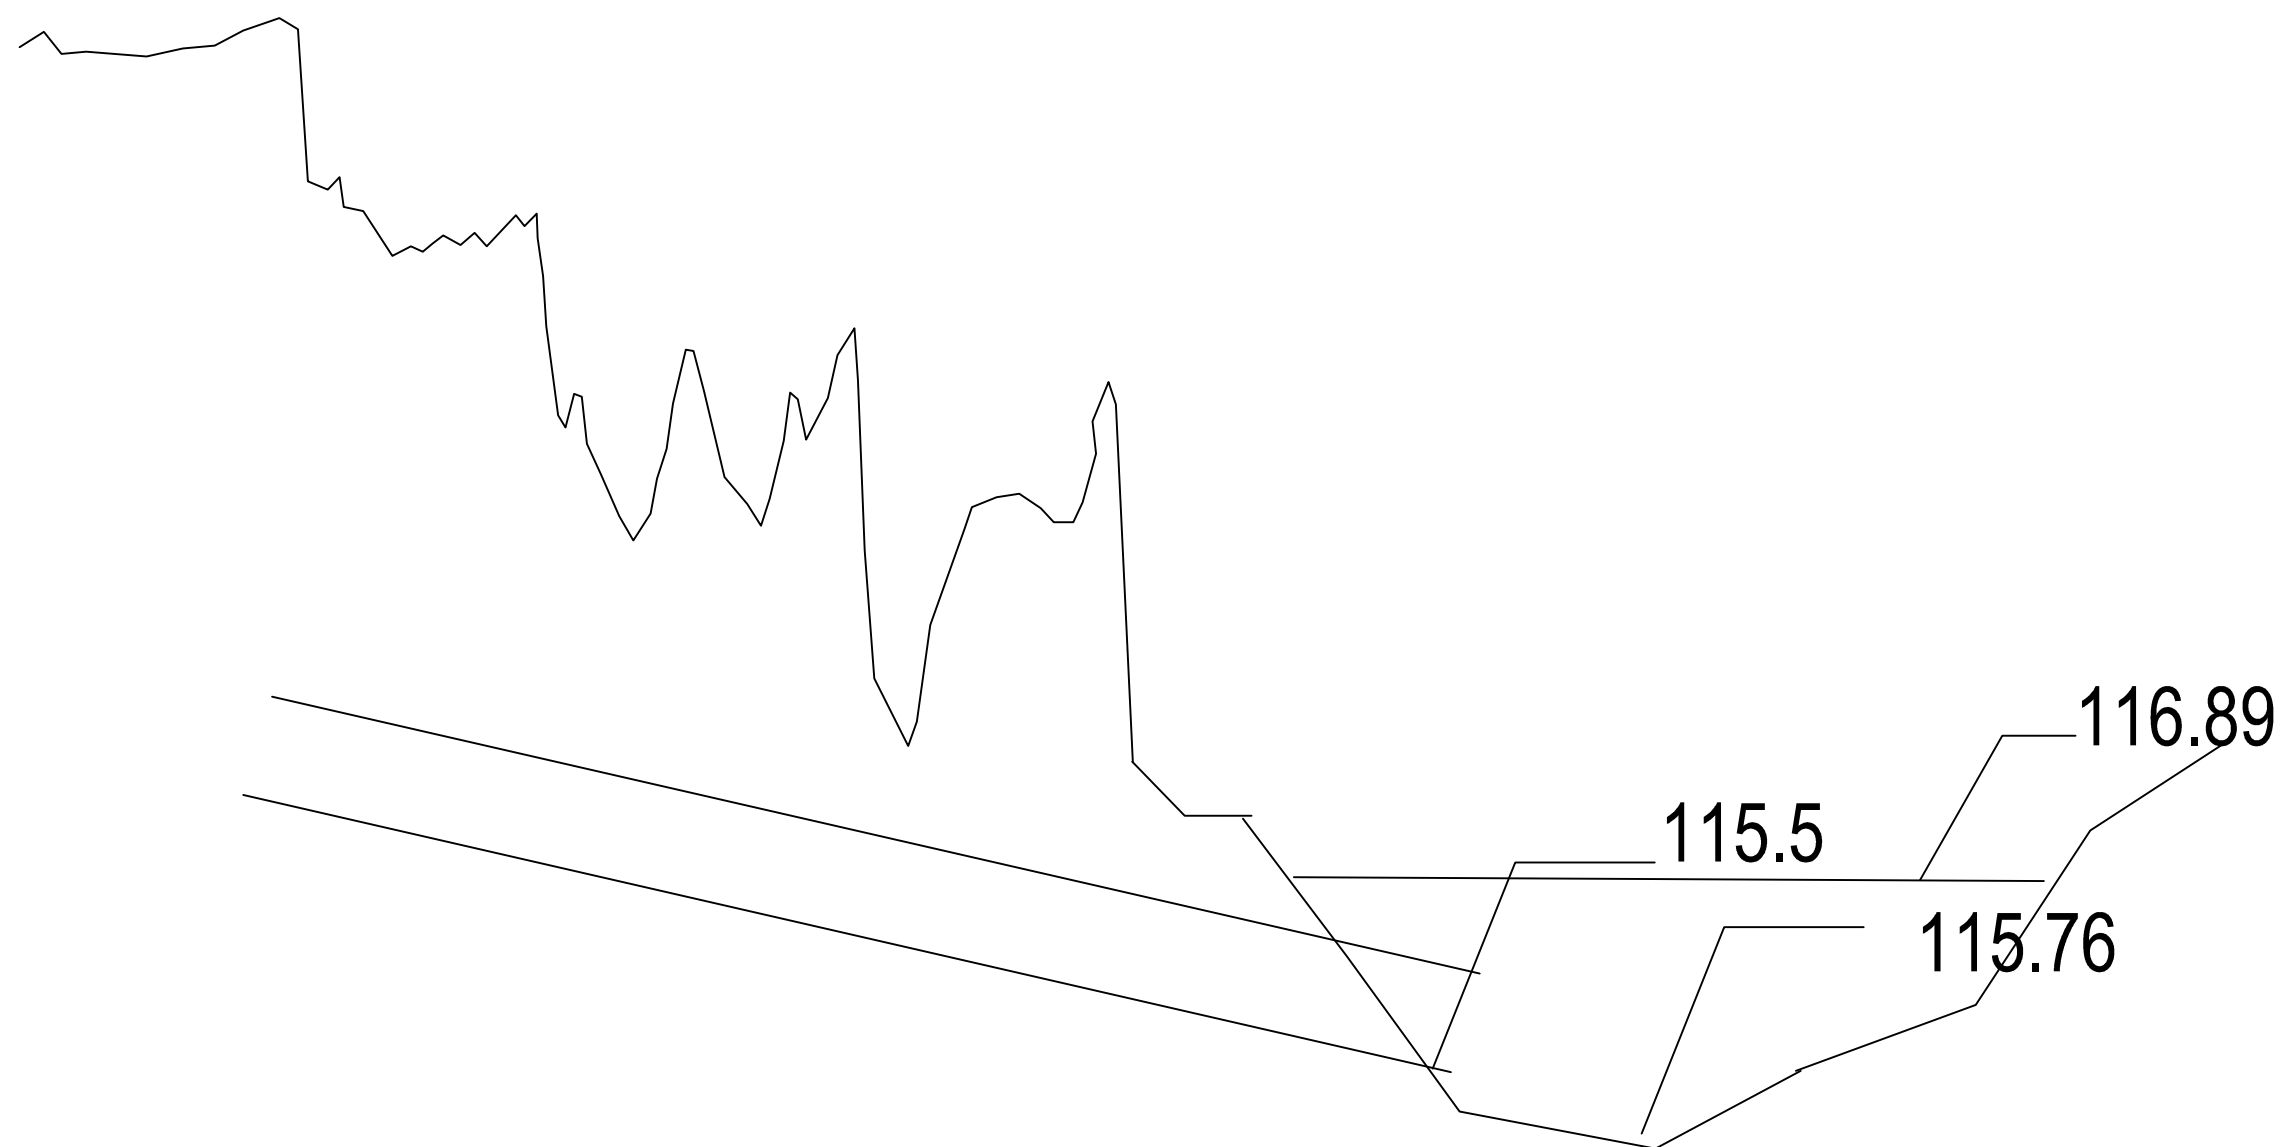


 UNIVERSITAT POLITÈCNICA DE VALÈNCIA			
Estudio de soluciones a los problemas de inundabilidad urbana de la calle Cotaliu, en la urbanizacion "Torre en Conill" de Bétera (Valencia)			
Plano: LONGITUDINAL ALTERNATIVA 1.2			
Alumnos: García del Moral Guillén, Jorge Marín Villanueva, Alejandro		Tutor: Ortega, Javier	Escala 1:25
		Fecha: Mayo 2015	Plano nº: 10



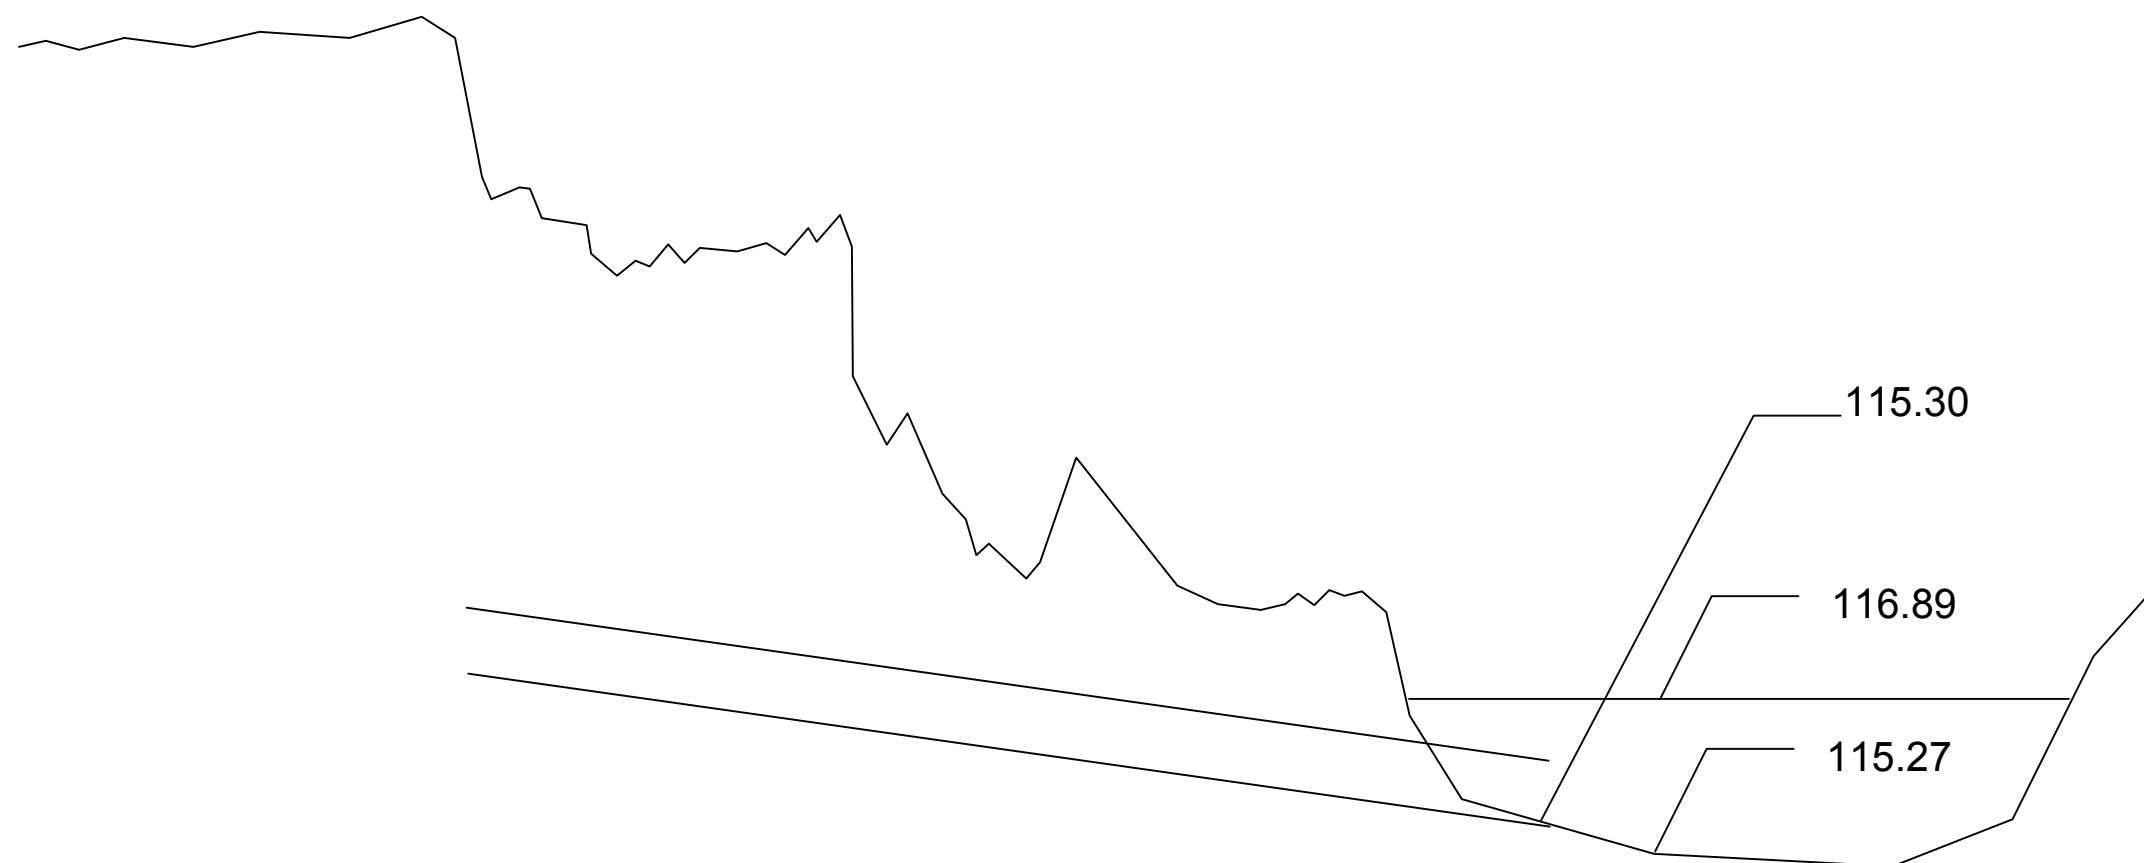

 UNIVERSITAT POLITÈCNICA DE VALÈNCIA		Escuela de Ingeniería de Caminos, Canales y Puertos		
Estudio de soluciones a los problemas de inundabilidad urbana de la calle Cotoliu, en la urbanización "Torre en Conill" de Bétera (Valencia)				
Plano: LONGITUDINAL ALTERNATIVA 1.2				
Alumnos: García del Moral Guillén, Jorge Marín Villanueva, Alejandro		Tutor: Ortega, Javier		Escala 1:25
		Fecha: Mayo 2015		Plano nº: 12

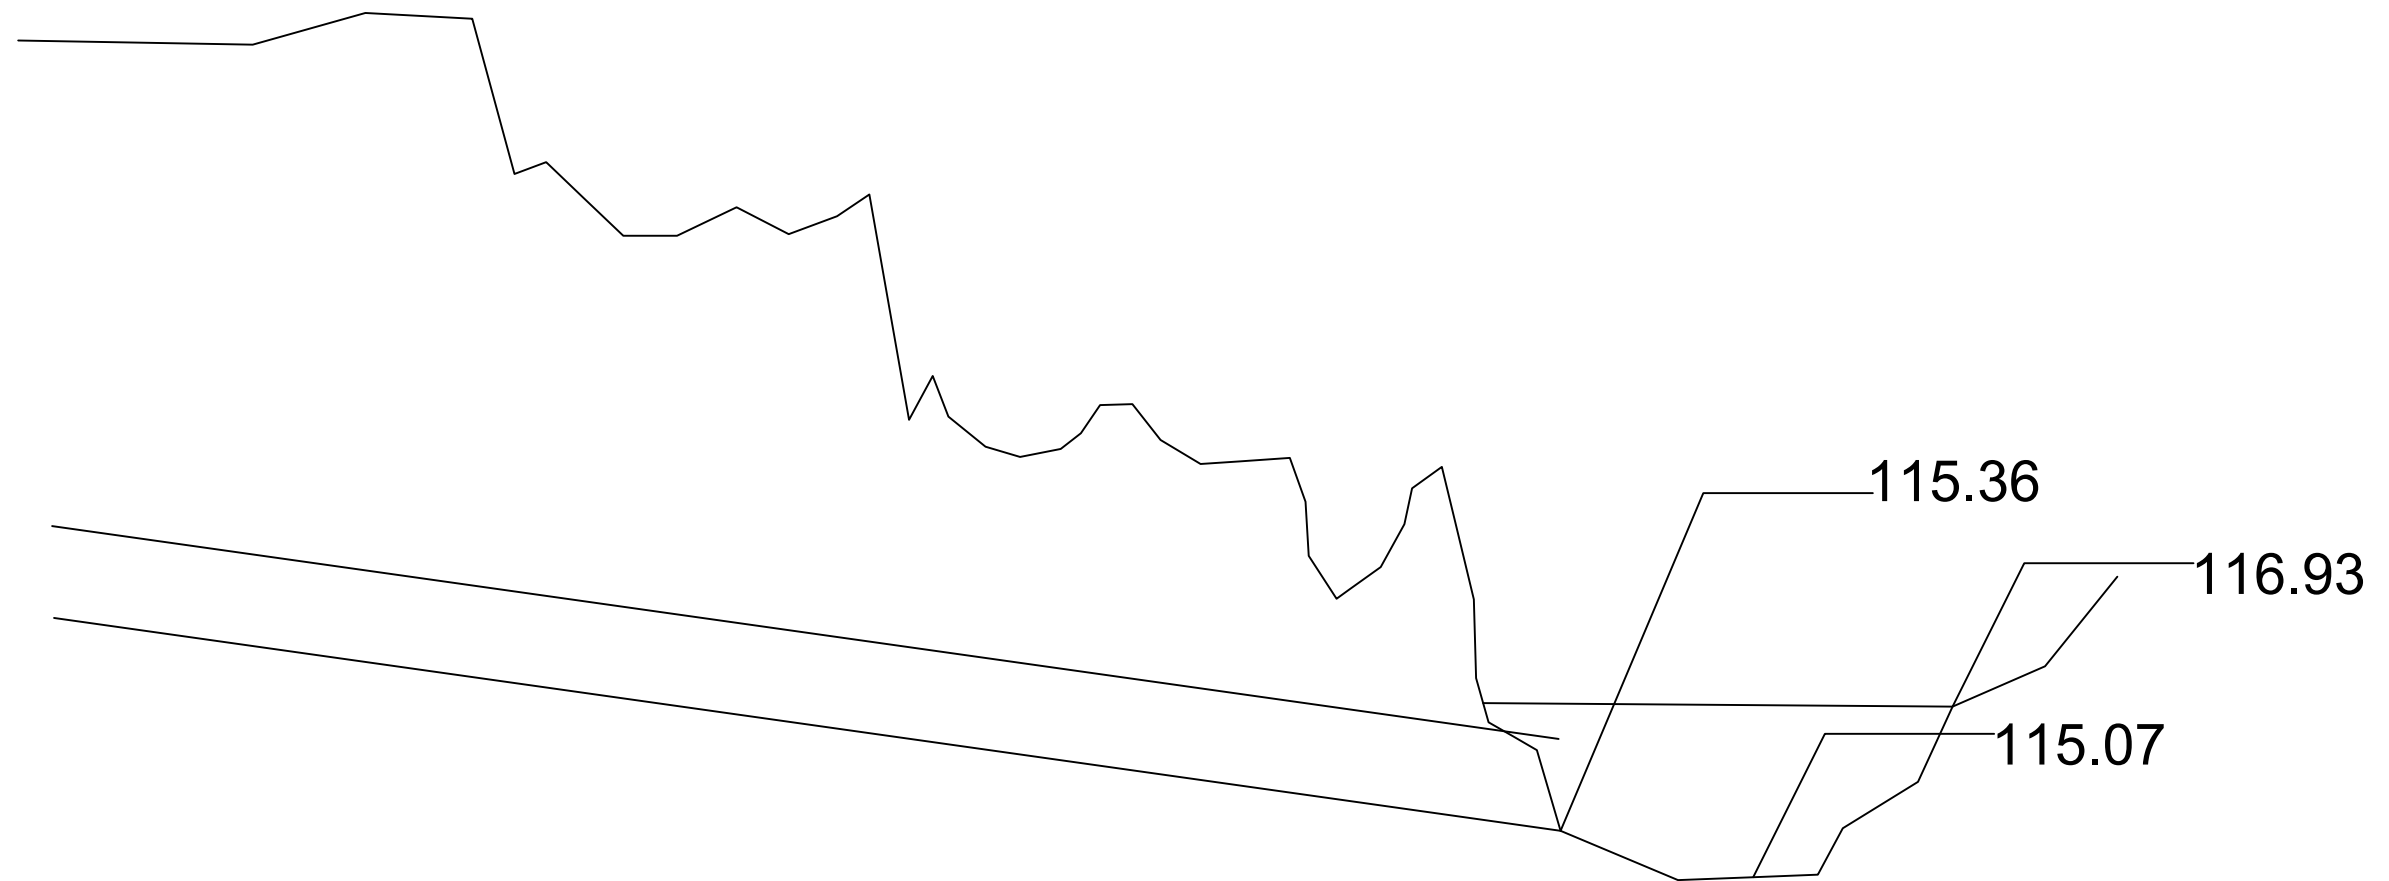

 UNIVERSITAT POLITÈCNICA DE VALÈNCIA		Escuela de Ingeniería de Caminos, Canales y Puertos			
Estudio de soluciones a los problemas de inundabilidad urbana de la calle Cotoliu, en la urbanizacion "Torre en Conill" de Bétera (Valencia)					
Plano: LONGITUDINAL ALTERNATIVA 1.3					
Alumnos:		Tutor:		Escala 1:25	
García del Moral Guillén, Jorge Marín Villanueva, Alejandro		Ortega, Javier		Fecha: Mayo 2015	Plano nº: 13



	UNIVERSITAT POLITÉCNICA DE VALÈNCIA	Escuela de Ingeniería de Caminos, Canales y Puertos		
Estudio de soluciones a los problemas de inundabilidad urbana de la calle Cotoliu, en la urbanización "Torre en Conill" de Bétera (Valencia)				
Plano: LONGITUDINAL ALTERNATIVA 1.4				
Alumnos: García del Moral Guillén, Jorge Marín Villanueva, Alejandro		Tutor: Ortega, Javier	Escala 1:25	
		Fecha: Mayo 2015	Plano nº: 14	