




DETALLE 5

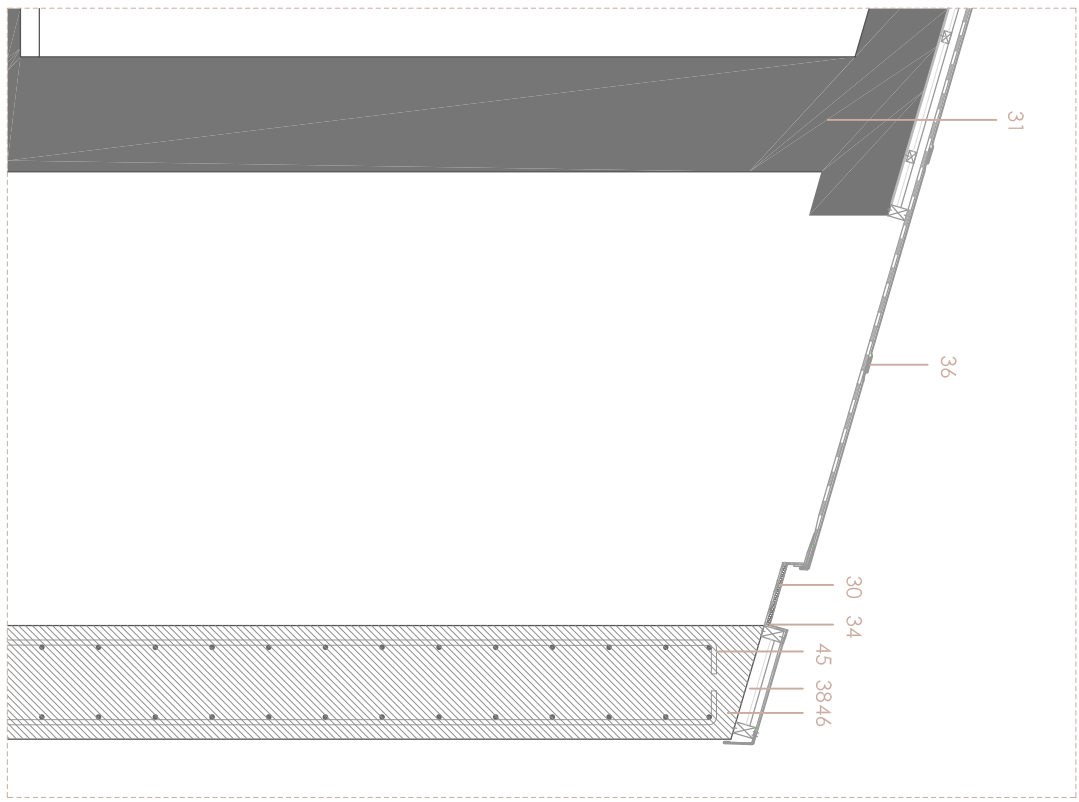


DETALLE 4

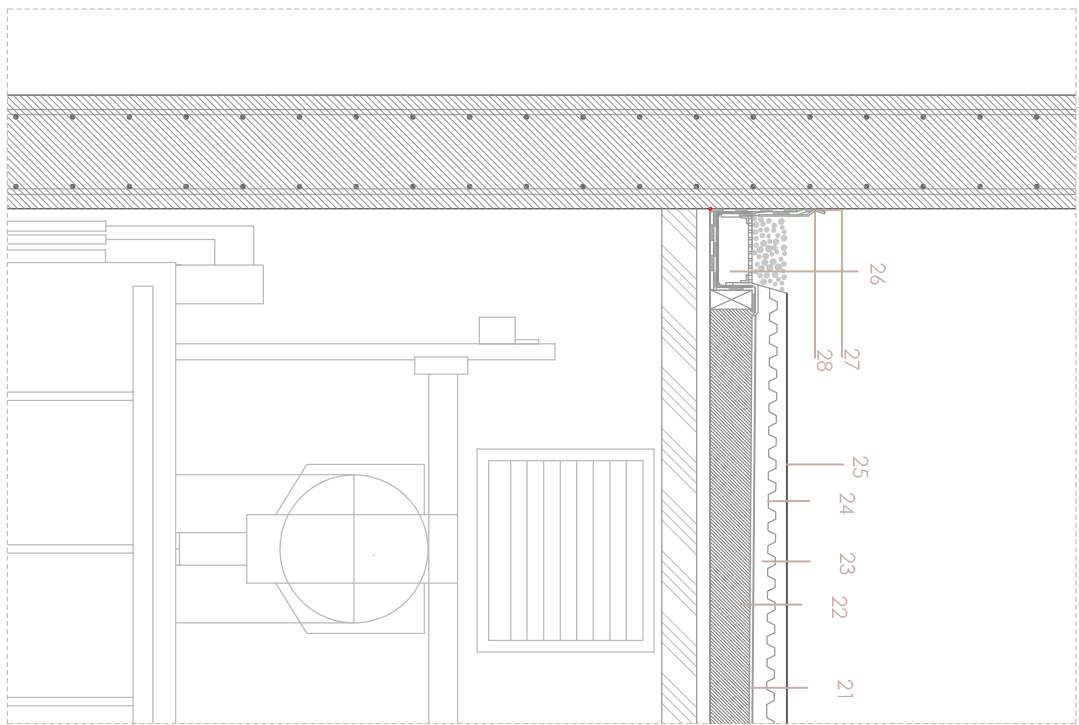


DETALLE 3

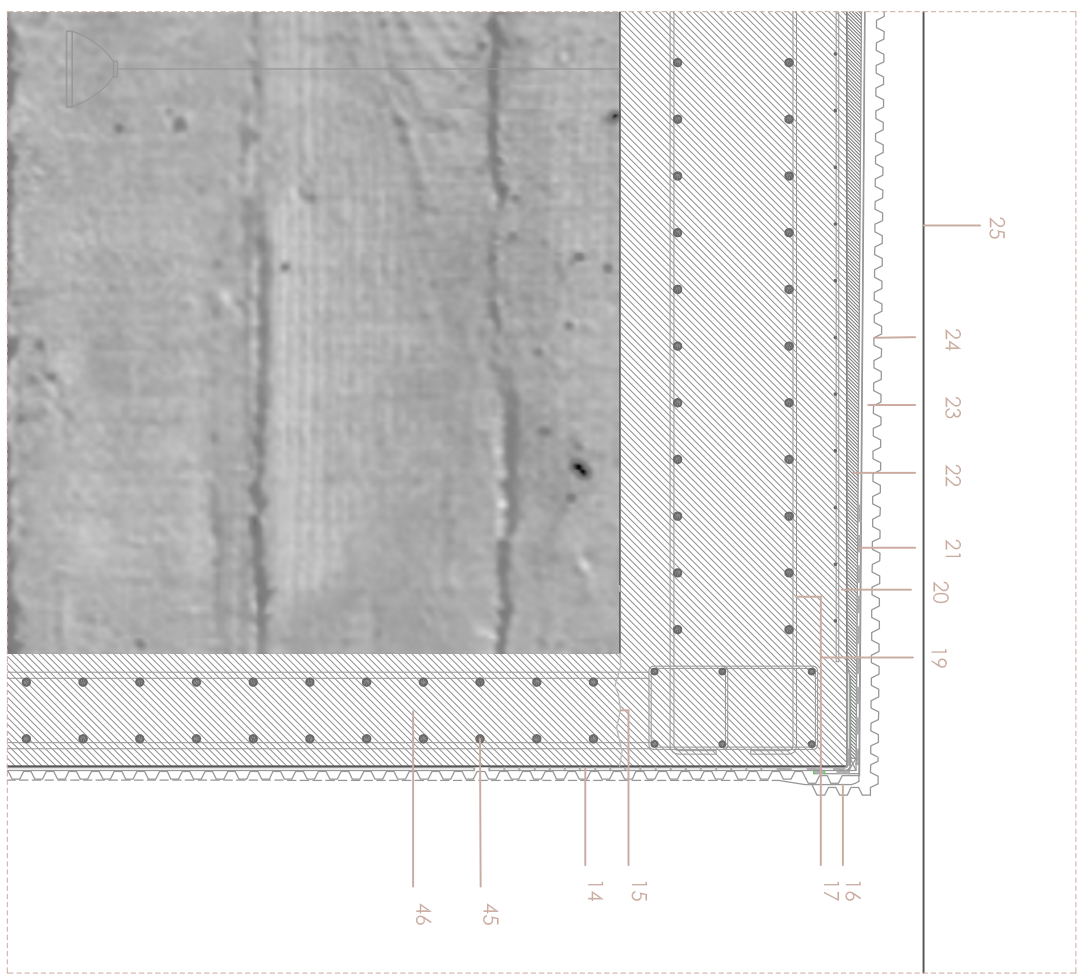

DETALLE 2

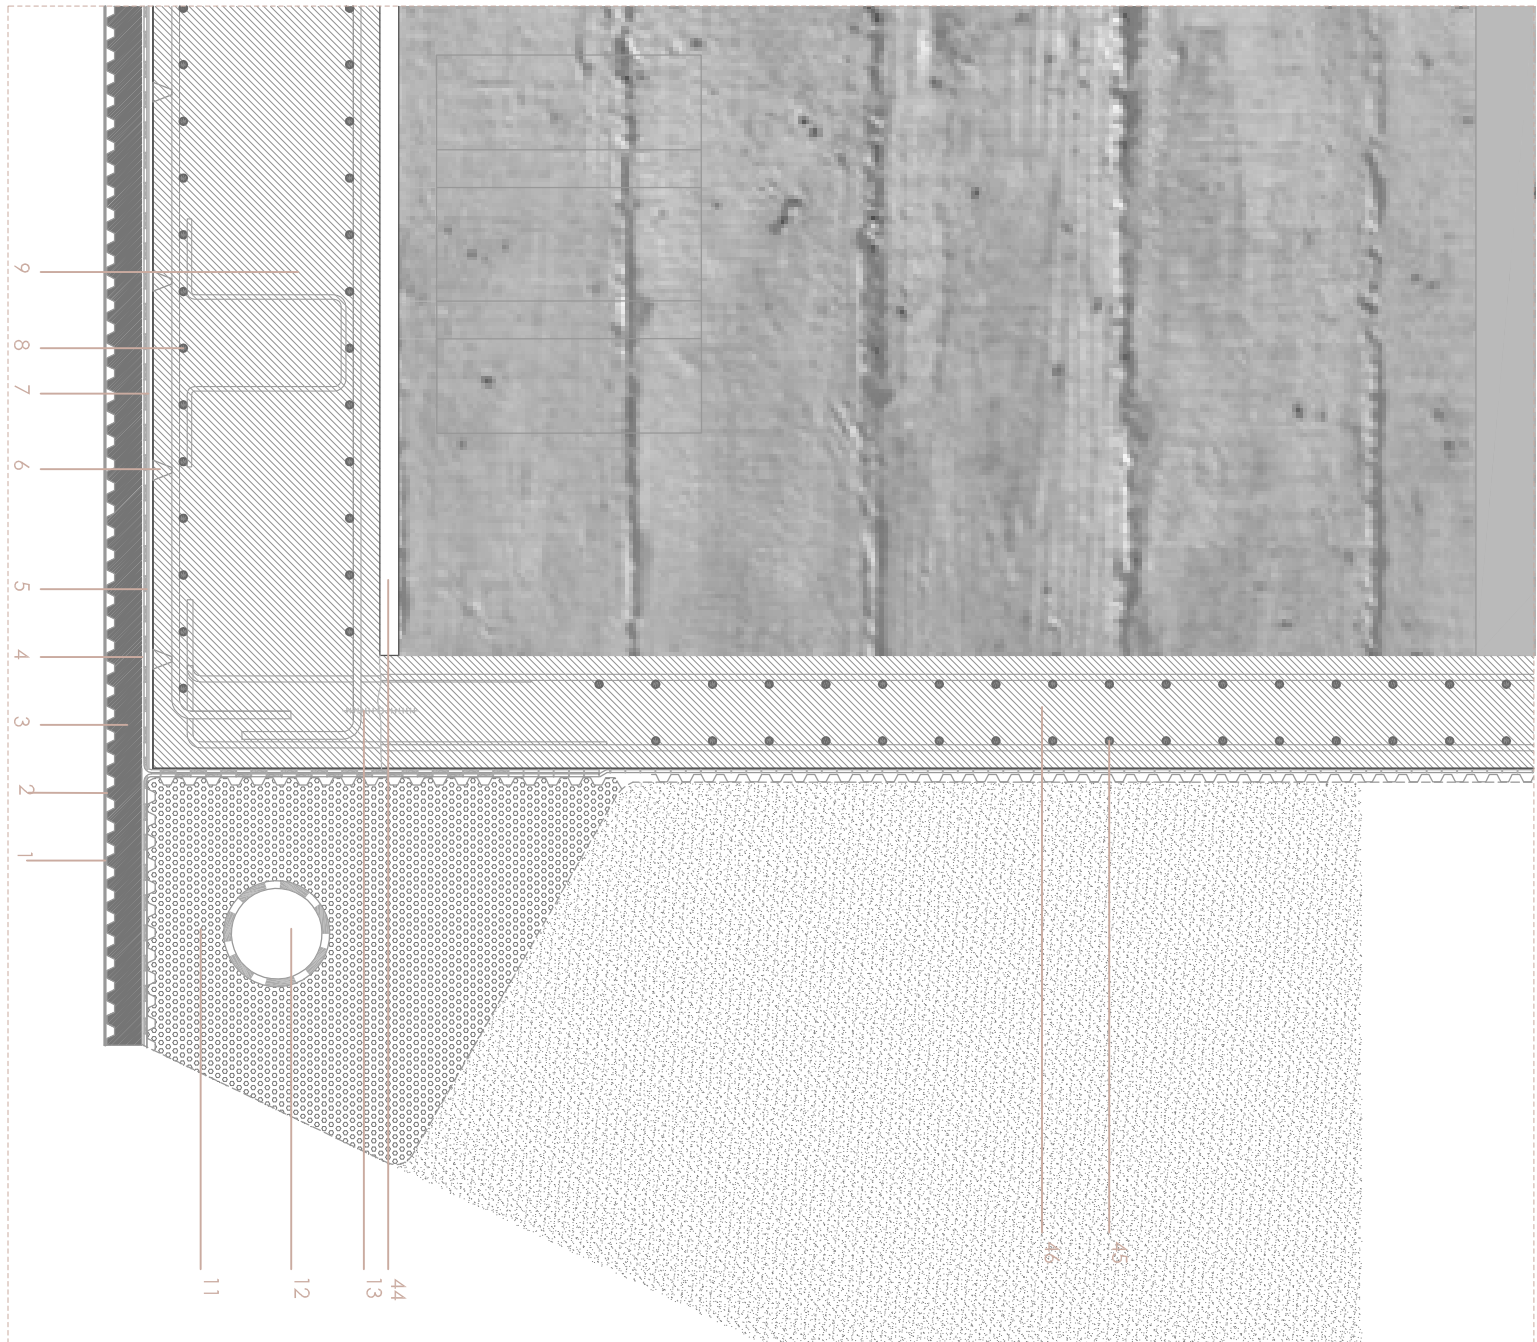

DETALLE 1

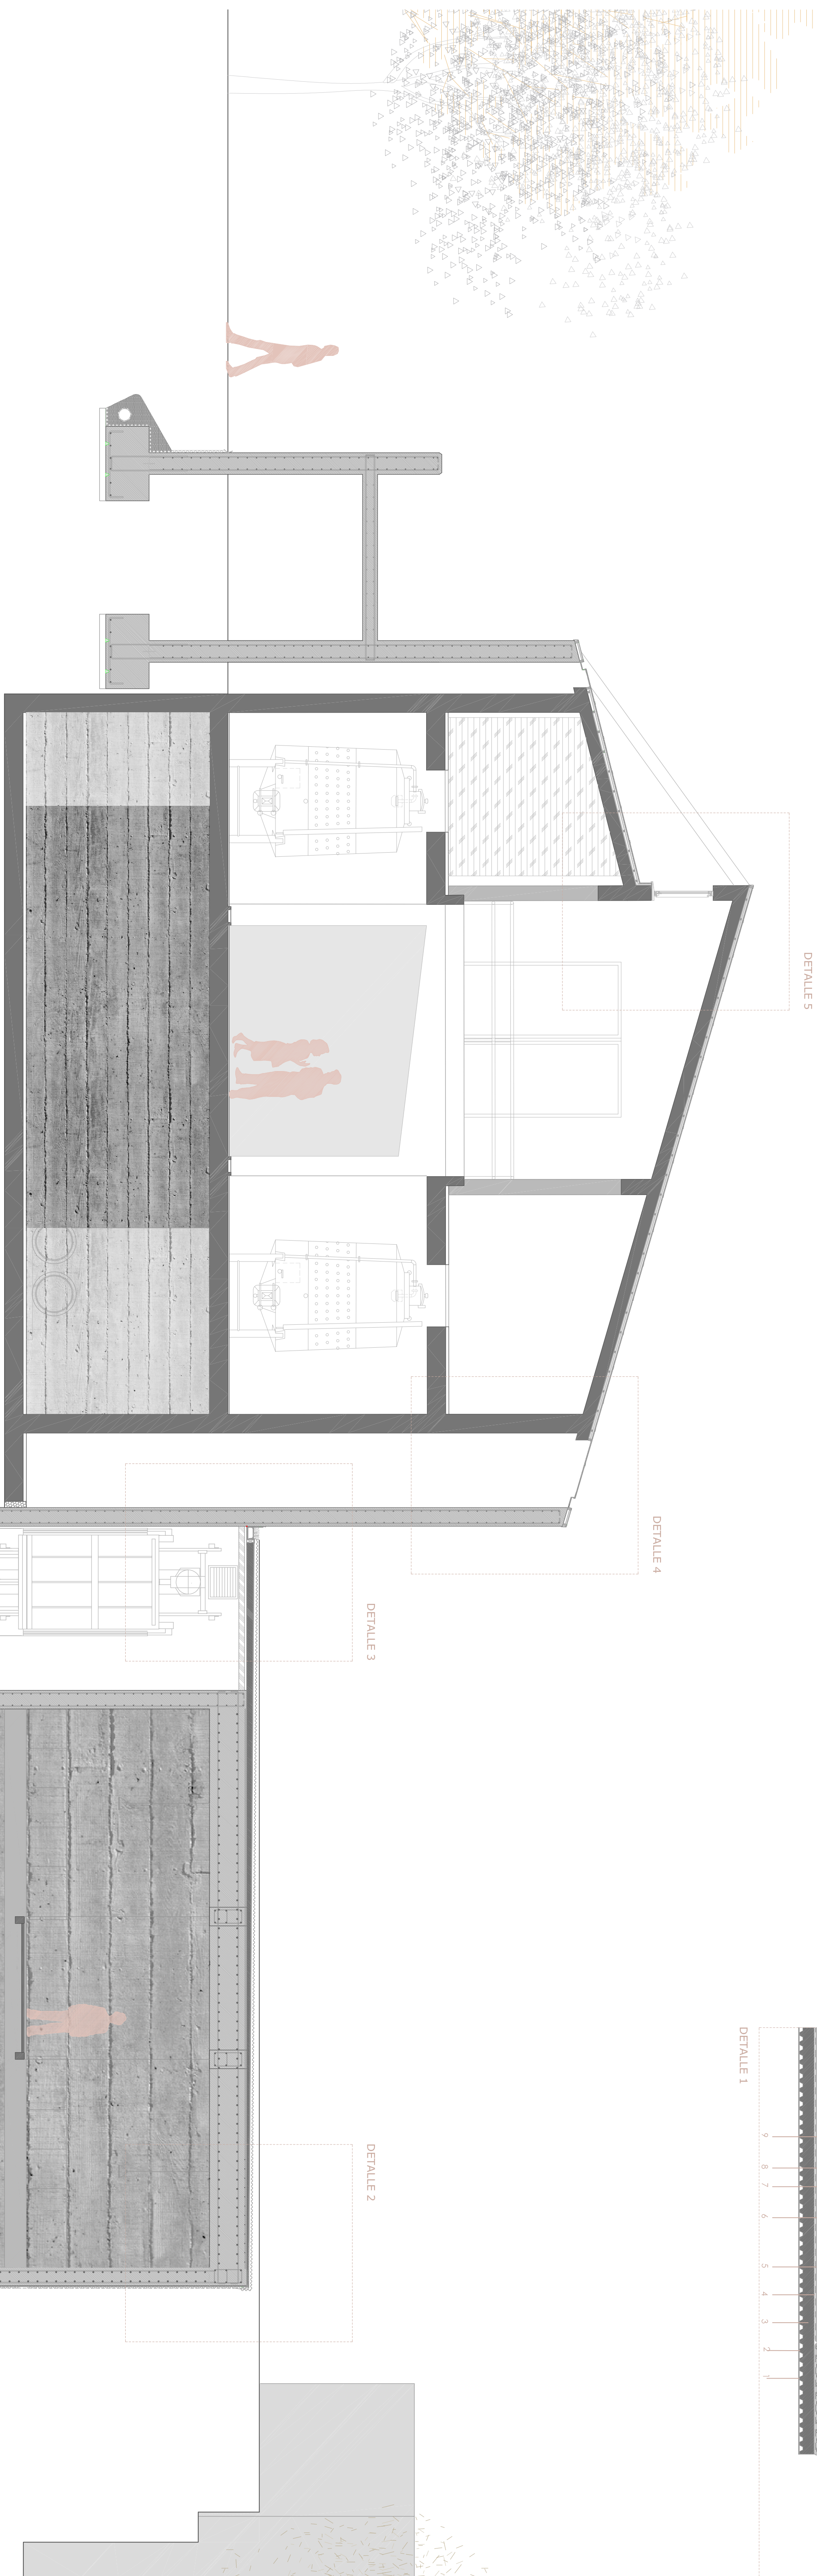

SECCIÓN CONSTRUCTIVA NAVE NUEVA\_SALA DE BARRICAS  
e\_1\_50

LEYENDA CONSTRUCTIVA BODEGA

1. GEOTEIL (LAMINA FILTRANTE)
2. HORMIGÓN DE PUNTEO (HORMIGÓN CON NODULOS)
3. HORMIGÓN DE LIMEZA
4. CAPA SEPARADORA ANTIPUNZONANTE (GEOTEIL)
5. LAMINA IMPERMEABLE BITUMINOSA DOBLE
6. SEPARADOR DE PUNTEO CADA 40 cm
7. CEMENTO
8. ARMADO COTA DE CIMENTACION
9. LOSA DE CIMENTACION
10. PIES DE PISO (PAV) (PAV)
11. RETRO DE GRAVAS
12. CEMENTO
13. JUNTA DE ESTANQUEIDAD E ASISTOMERCA
14. LAMINA IMPERMEABLE BITUMINOSA
15. JUNTA DE HORMIGONADO
16. LAMINA FILTRANTE (GEOTEIL)
17. CEMENTO
18. CEMENTO
19. FORJADO LOSA DE HORMIGON ARMADO
20. MALLAZO DE REPARO DE LA CAPA DE COMPRESION
21. LAMINA IMPERMEABILIZANTE Y LAMINA FILTRANTE DE LA CUBIERTA VEGETAL
22. HORMIGON LIGERO DE PISCINERIAS
23. AISLAMIENTO TERMICO
24. LAMINA DRENANTE DE PUNTEO

25. SISTEMA VEGETAL
26. CANALON CON CAPA DE GRAVAS PARA LA RECOGIDA DE AGUAS
27. CORCON DE SILICONA
28. REJANTE SUPERIOR PERIL CONFORMADO
29. REJANTE SUPERIOR PERIL CONFORMADO
30. AISLAMIENTO TERMICO DE ALTA DENSIDAD BAJO CANALON
31. MURO DE HORMIGON EXISTENTE (PREEXISTENCIA)
32. CARPINTERIA PRACTICABLE DE ALUMINIO
33. VERTICAGUAS DE LATON
34. CANALON OCULTO- CHAPA DE LATON e=2 mm
35. ANCLAJES DEL CANALON Y LA CHAPA DE CUBIERTA FIJADOS SOBRE TABLERO
36. CUBIERTA DE LATON ENGASTILLADA Y CON JUNTA AL ALZA e=2 mm
37. AISLAMIENTO TERMICO
38. AISLAMIENTO TERMICO
39. TABLERO MACCHIEBRADO
40. FIELTRO BITUMINOSO
41. FIELTRO BITUMINOSO
42. JUNTA DE DILATACION ENTRE ESTRUCTURA EXISTENTE Y NUEVA ESTRUCTURA
43. ZAPATA DE CIMENTACION
44. PAVIMENTO RESINA EPOXI
45. ARMADO DEL MURO DE HORMIGON
46. MURO DE HORMIGON ARMADO