

- LEYENDA COTA +641
- HOTEL
- 35. habitaciones tipo B
  - 36. patio
- zona servicio hotel:
- 37. preparación desayunos
  - 38. cuarto limpieza
  - 39. descanso personal
  - 40. aseo personal
  - 41. cuarto instalaciones
  - 42. patio servicios\_escalera incendios
  - 43. pasillo conexión Hotel y Spa
- ESPACIOS DE OCIO\_ SPA VINOterapia

- 44. recepción spa
- 45. entrega toallas
- 46. administración
- 47. almacén toallas
- 48. lavandería
- 49. reposo personal
- 50. patio iluminación personal
- 51. taquillas personal
- 52. laboratorio vinoterapia
- 53. vestuario personal
- 54. calderas
- 55. instalaciones climatización
- 56. pasillo circulación pies secos
- 57. cuarto instalaciones
- 58. patio iluminación
- 59. vestuario femenino
- 60. vestuario masculino
- 61. patio iluminación
- 62. vestuario adaptado
- 63. aseo femenino
- 64. aseo masculino
- 65. pasillo circulación pies húmedos
- 66. sala descanso
- 67. jacuzzis
- 68. sala masajes
- 69. reposo exterior vistas paisaje
- 70. patio iluminación
- 71. cuarto instalaciones
- 72. zumería
- 73. hamman\_baño de vapor
- 74. frigidarium
- 75. tepidarium
- 76. caldarium
- 77. sala masajes
- 78. sala descanso
- 79. pediluvio
- 80. caldarium
- 81. piscina exterior
- 82. instalaciones depuración
- 83. vestuarios gimnasio
- 84. gimnasio


- BODEGA
- 85. prensado
  - 86. montacargas
  - 87. fermentación
  - 88. limpieza de barricas y almacén
  - 89. crianza\_sala de barricas
  - 90. aseo trabajadores
  - 91. investigación y control: laboratorio
  - 92. embotellado
  - 93. patio salida visitantes
  - 94. montacargas botellas



alzado calle interior e 1\_300



sección A e 1\_300

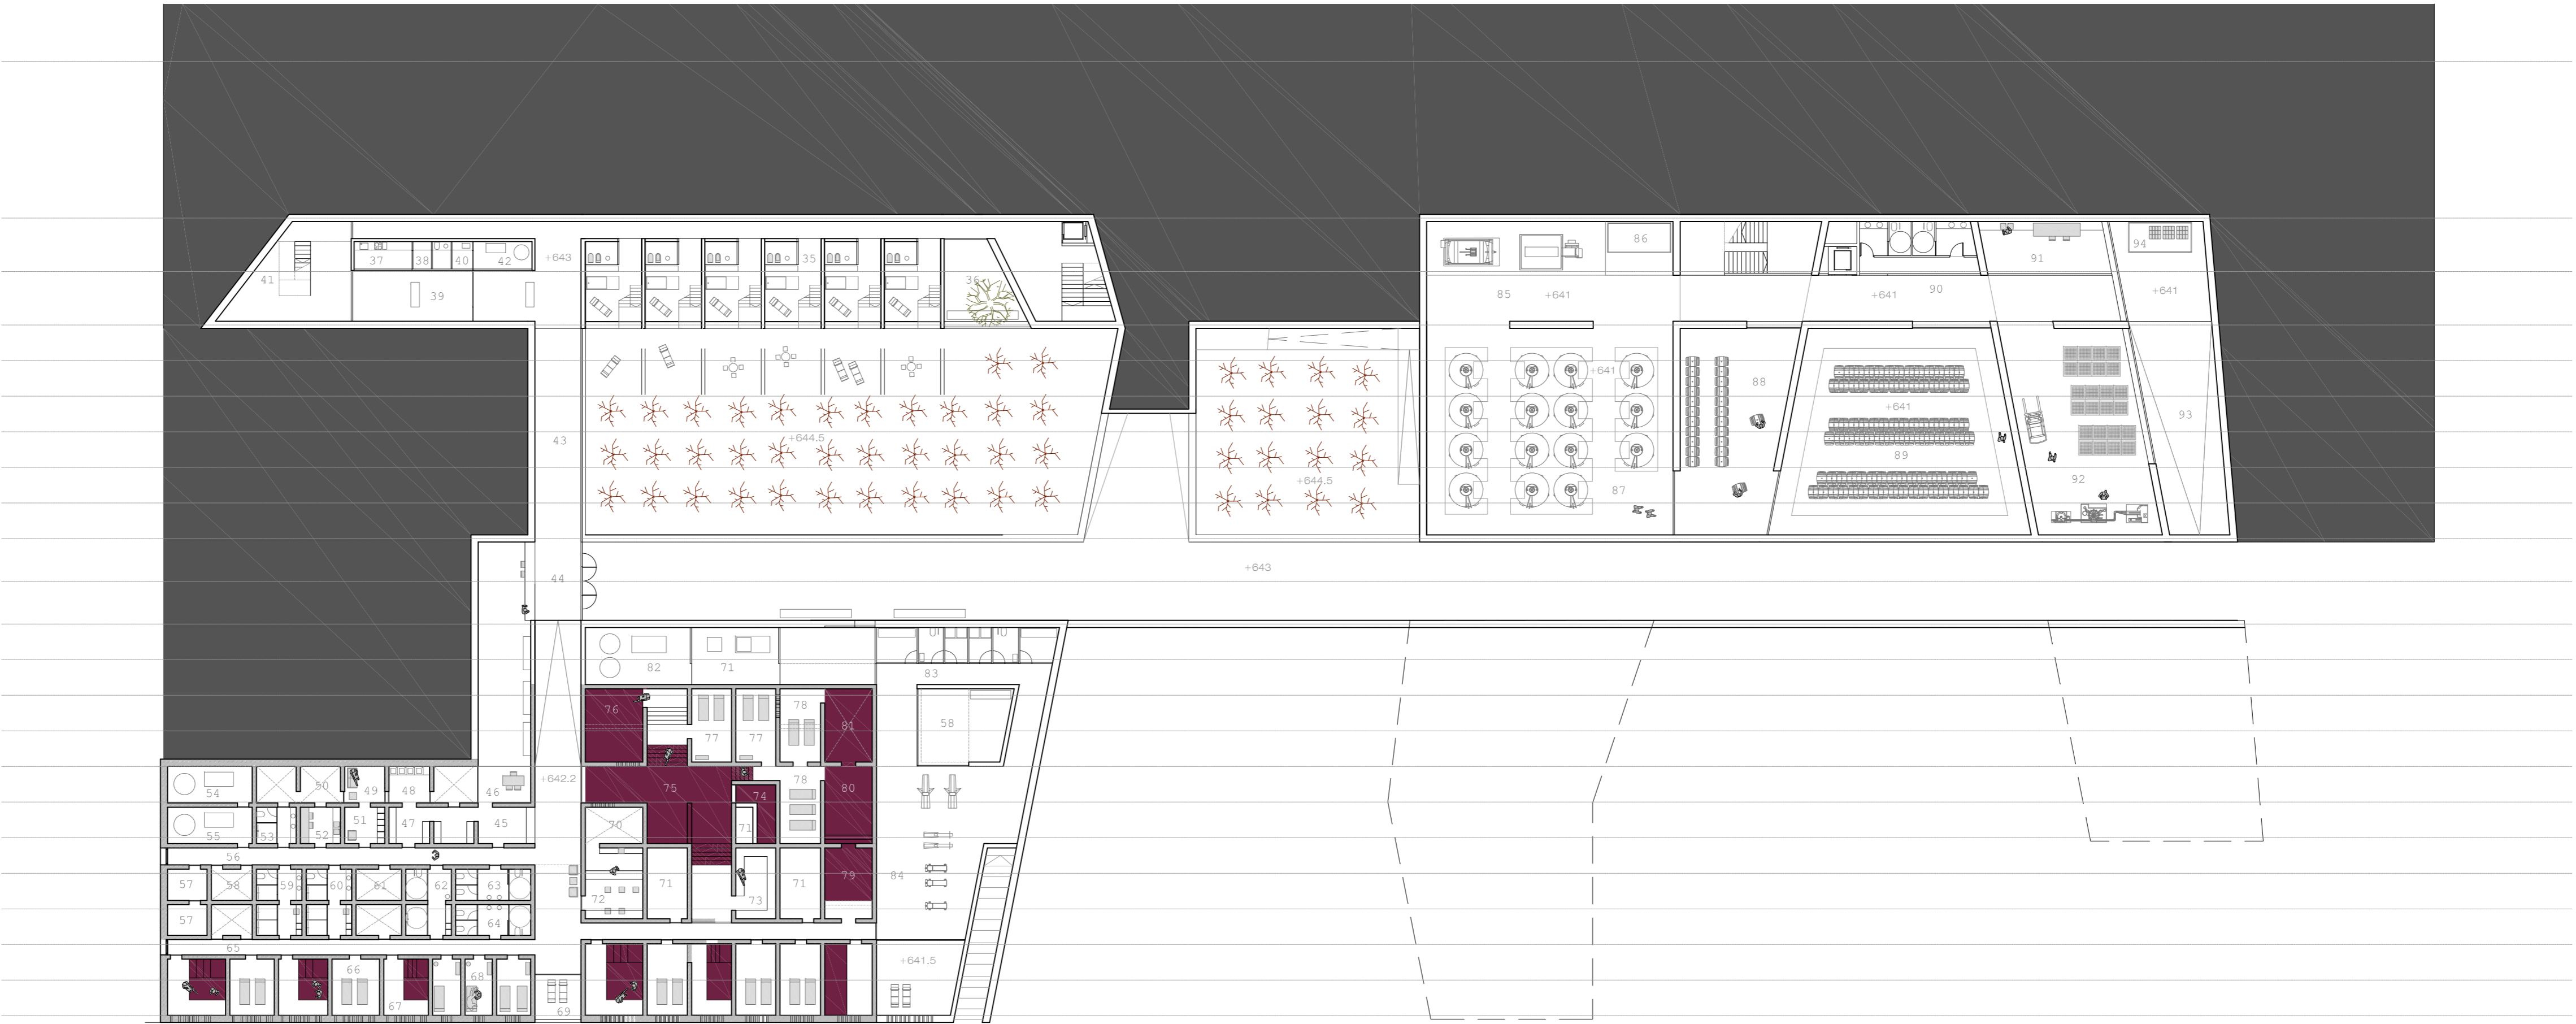

N  
planta semienterrada e 1\_300