

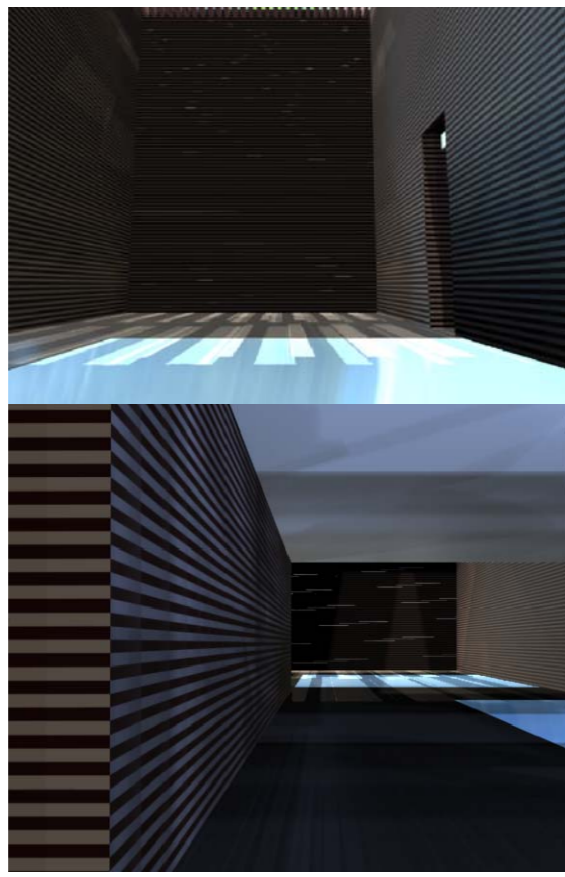
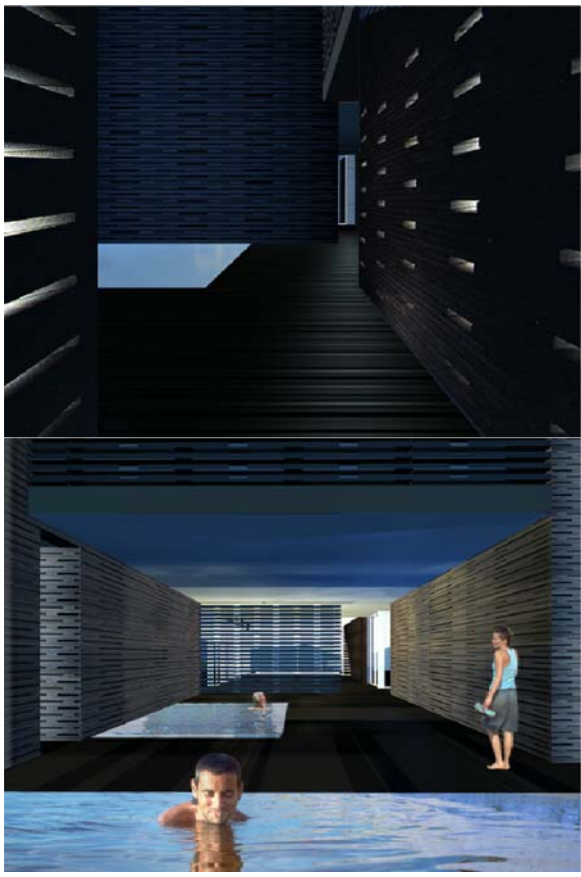



Interior SPA

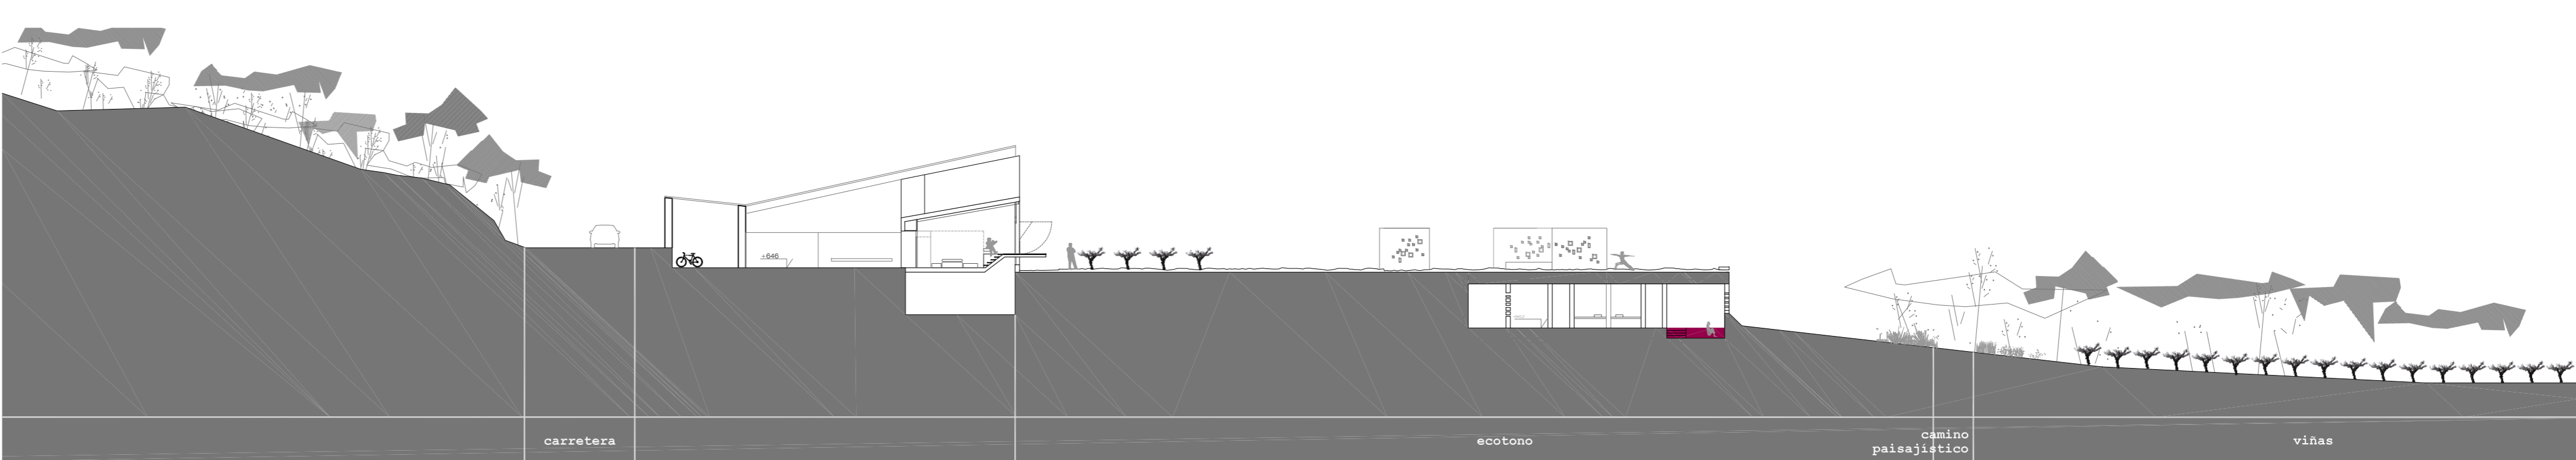


Tipología habitaciones hotel e 1_150

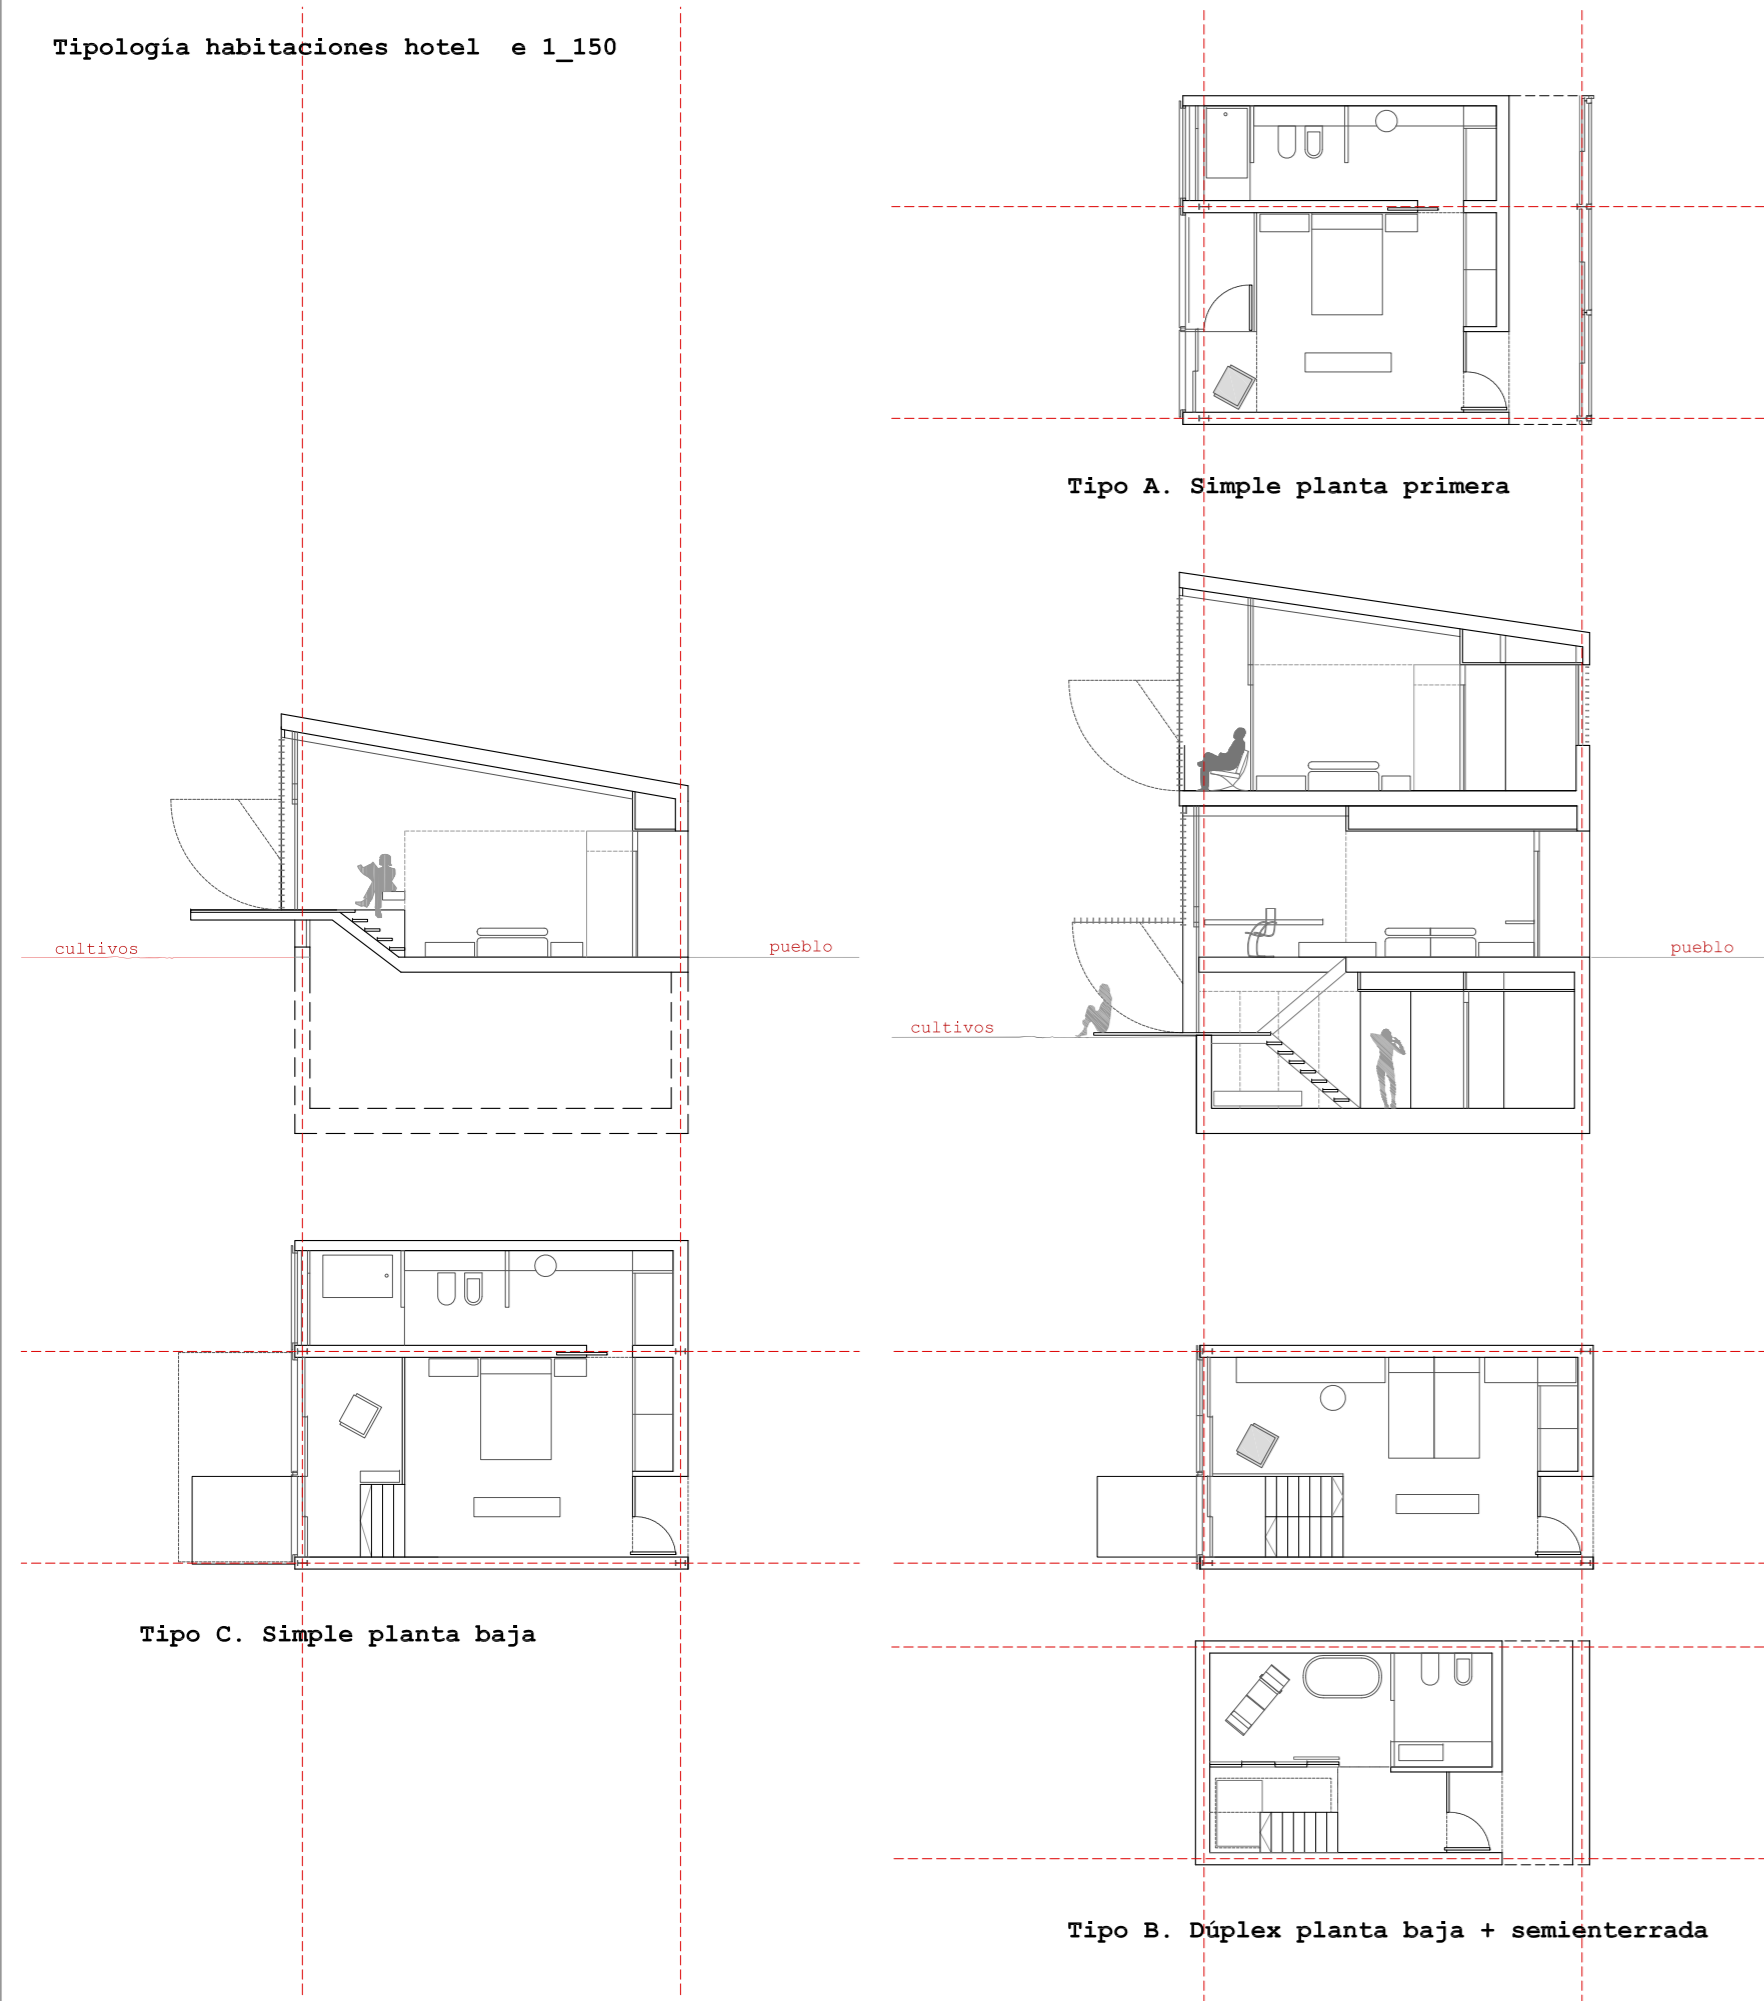

sección B e 1_300

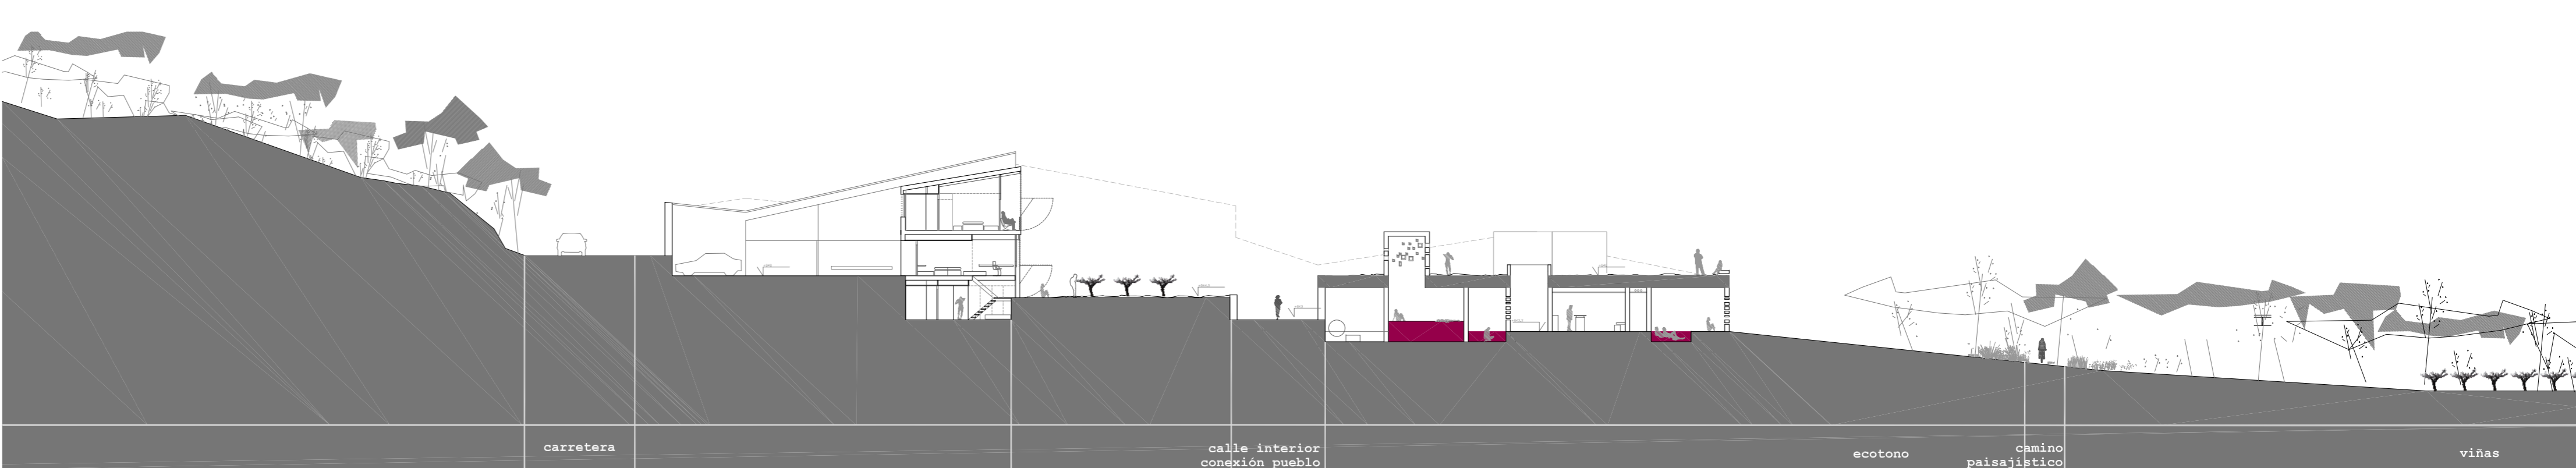

sección C e 1_300

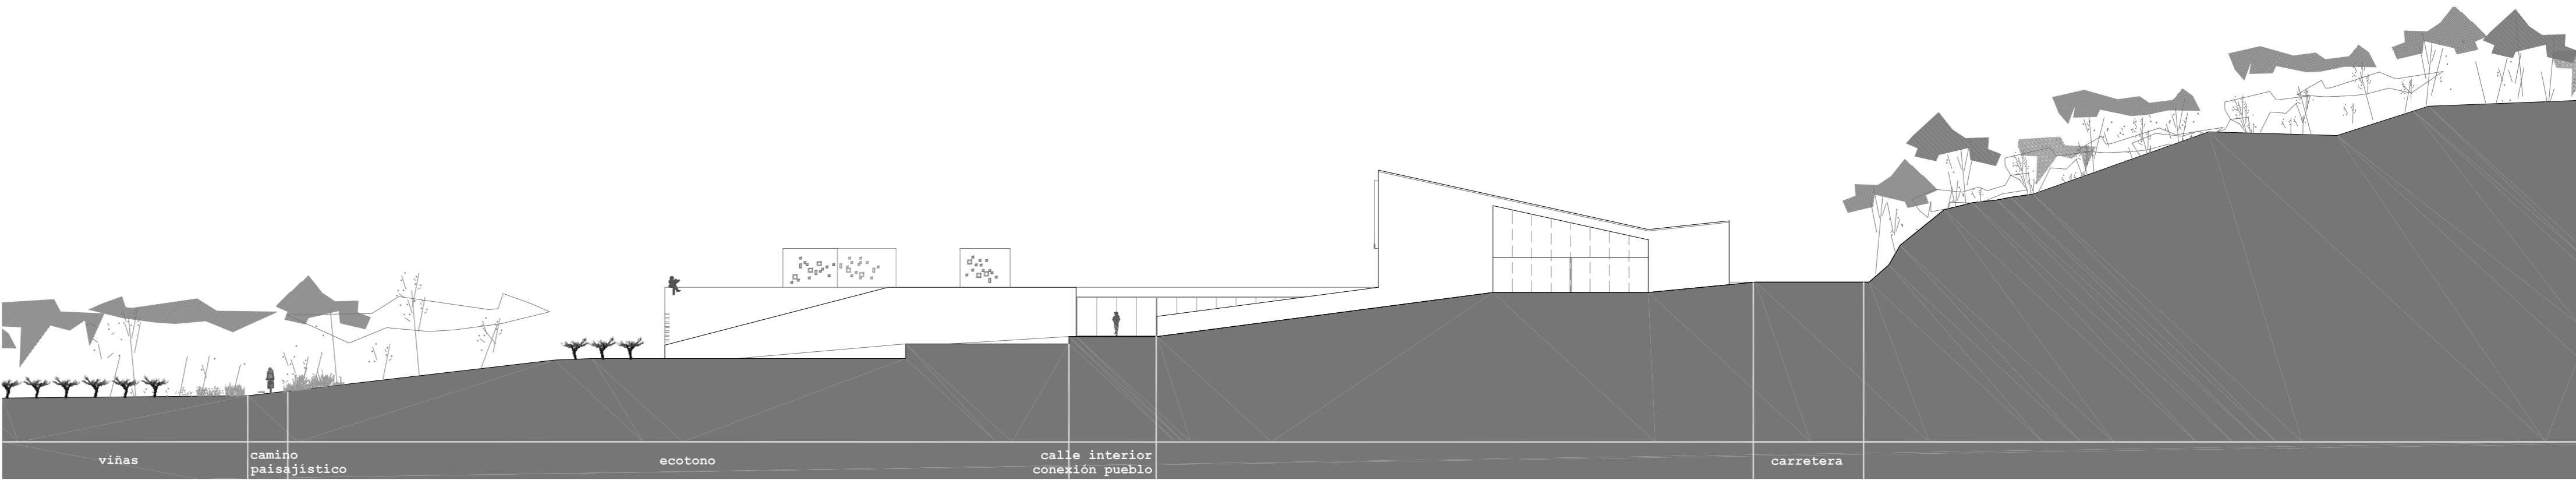

sección D e 1_300

