




Sección D-D' escala 1/ 200

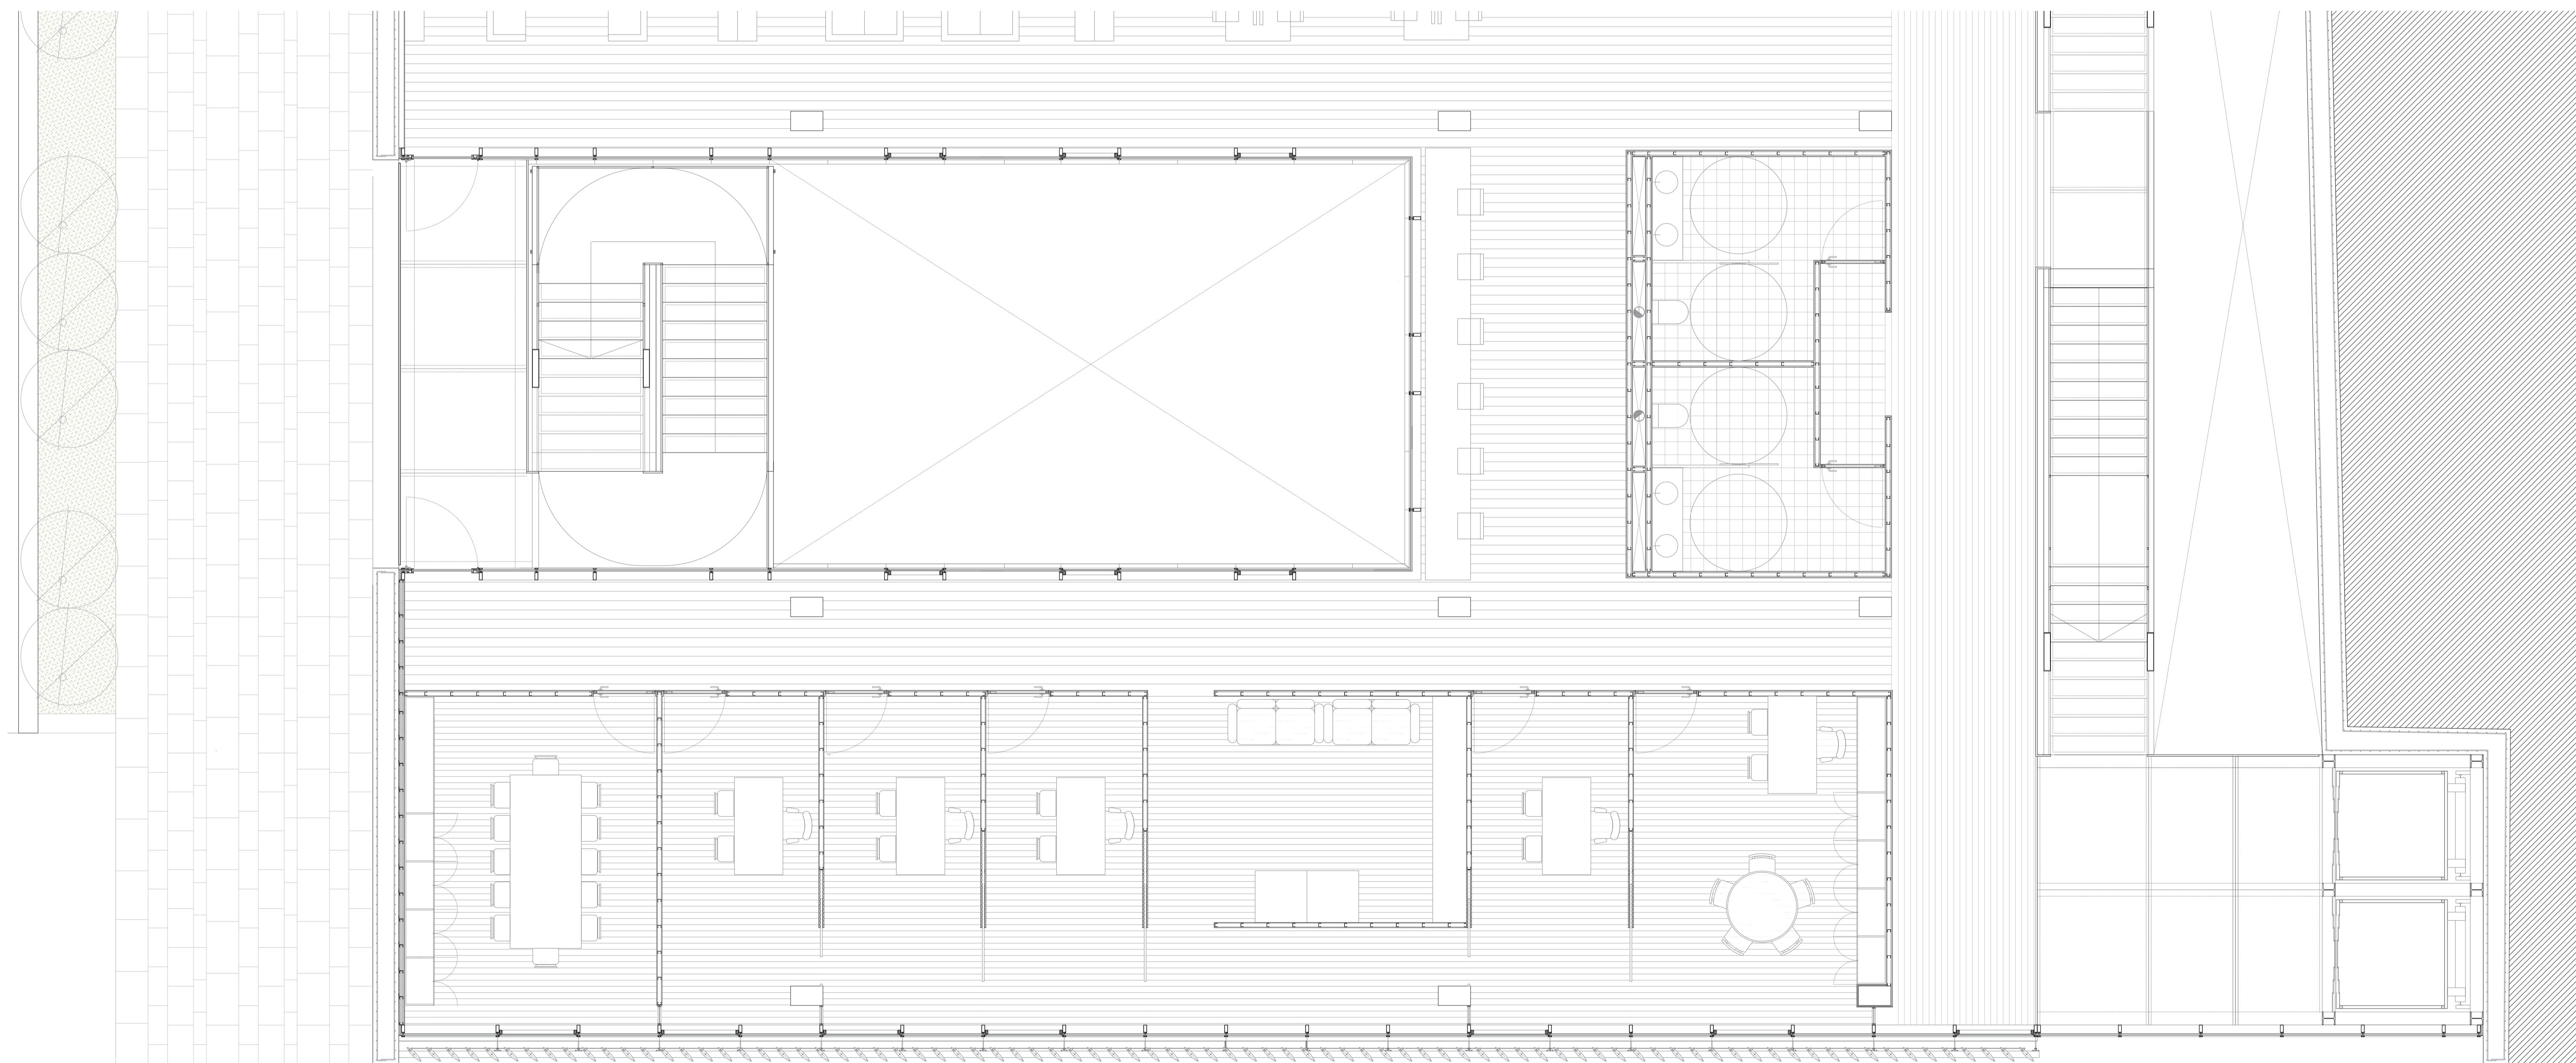

Planta, escala 1/ 50

