

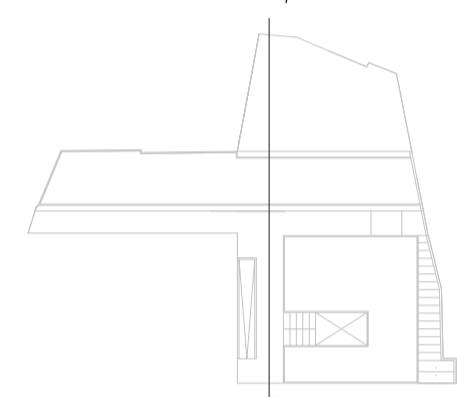



Sección A-A', escala 1/ 200

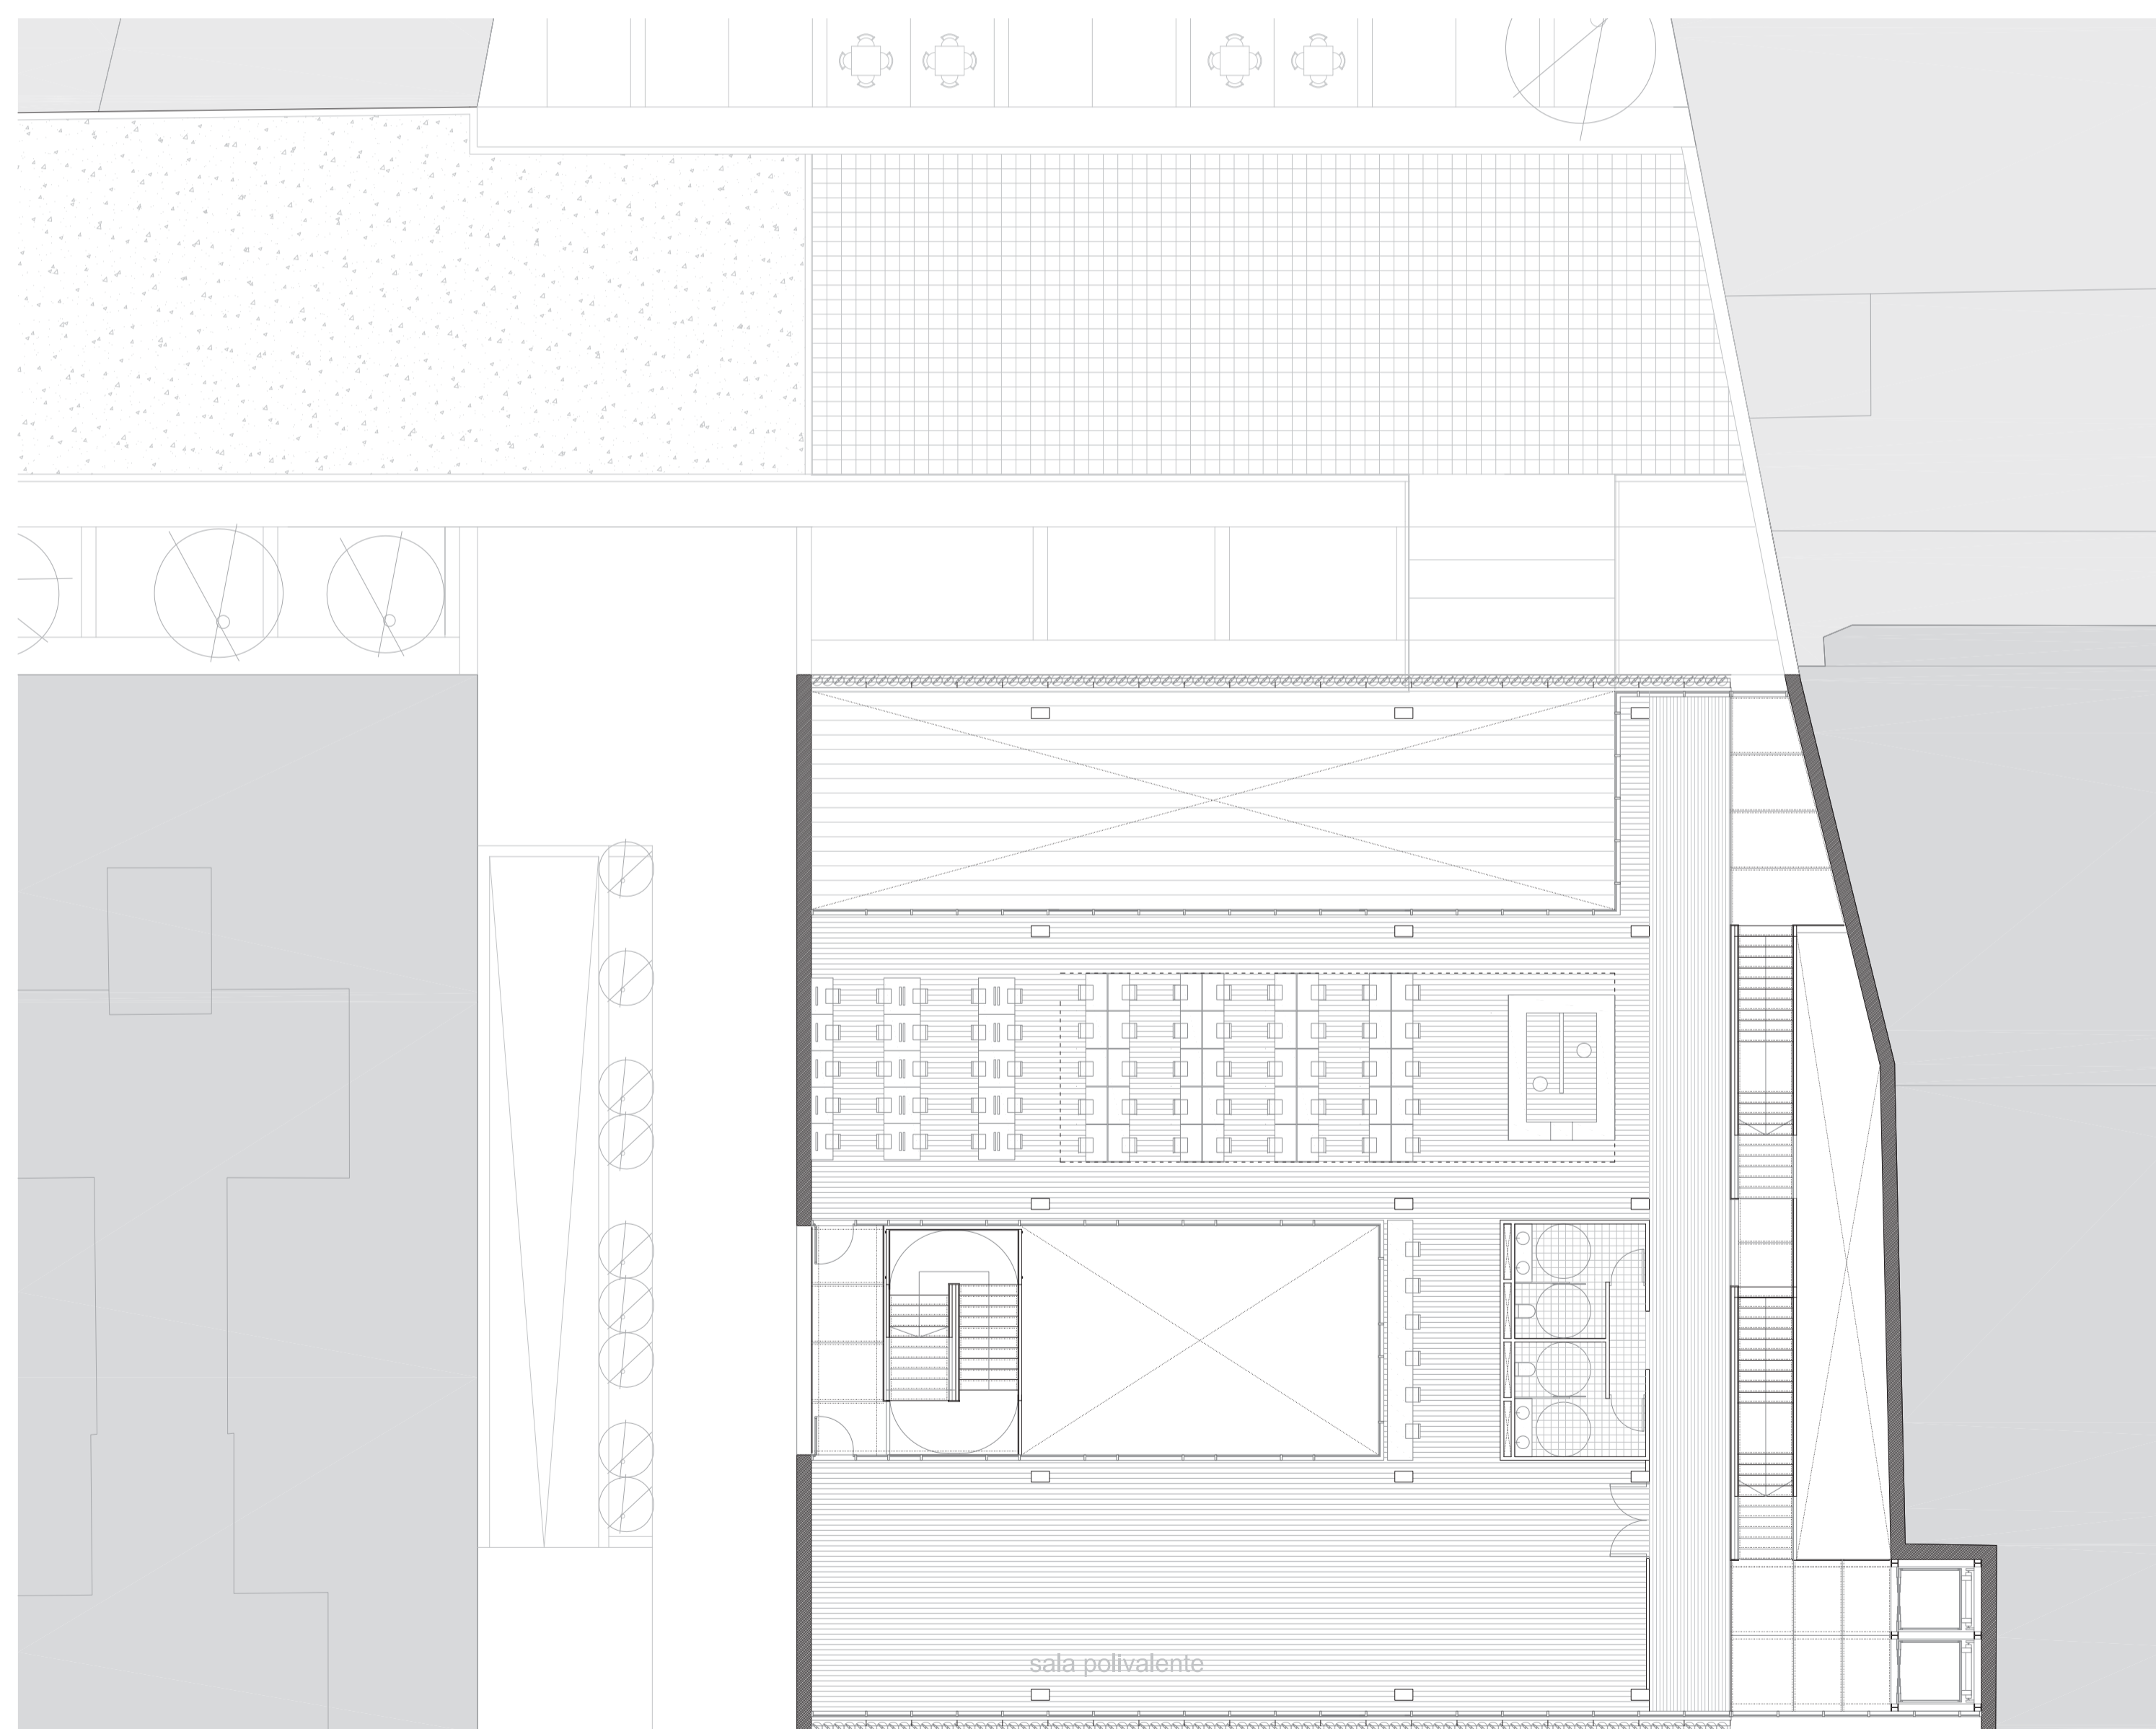

Sección B-B', escala 1/ 200

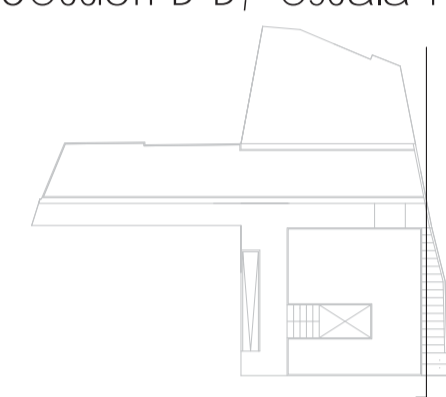

Planta segunda 1/ 150

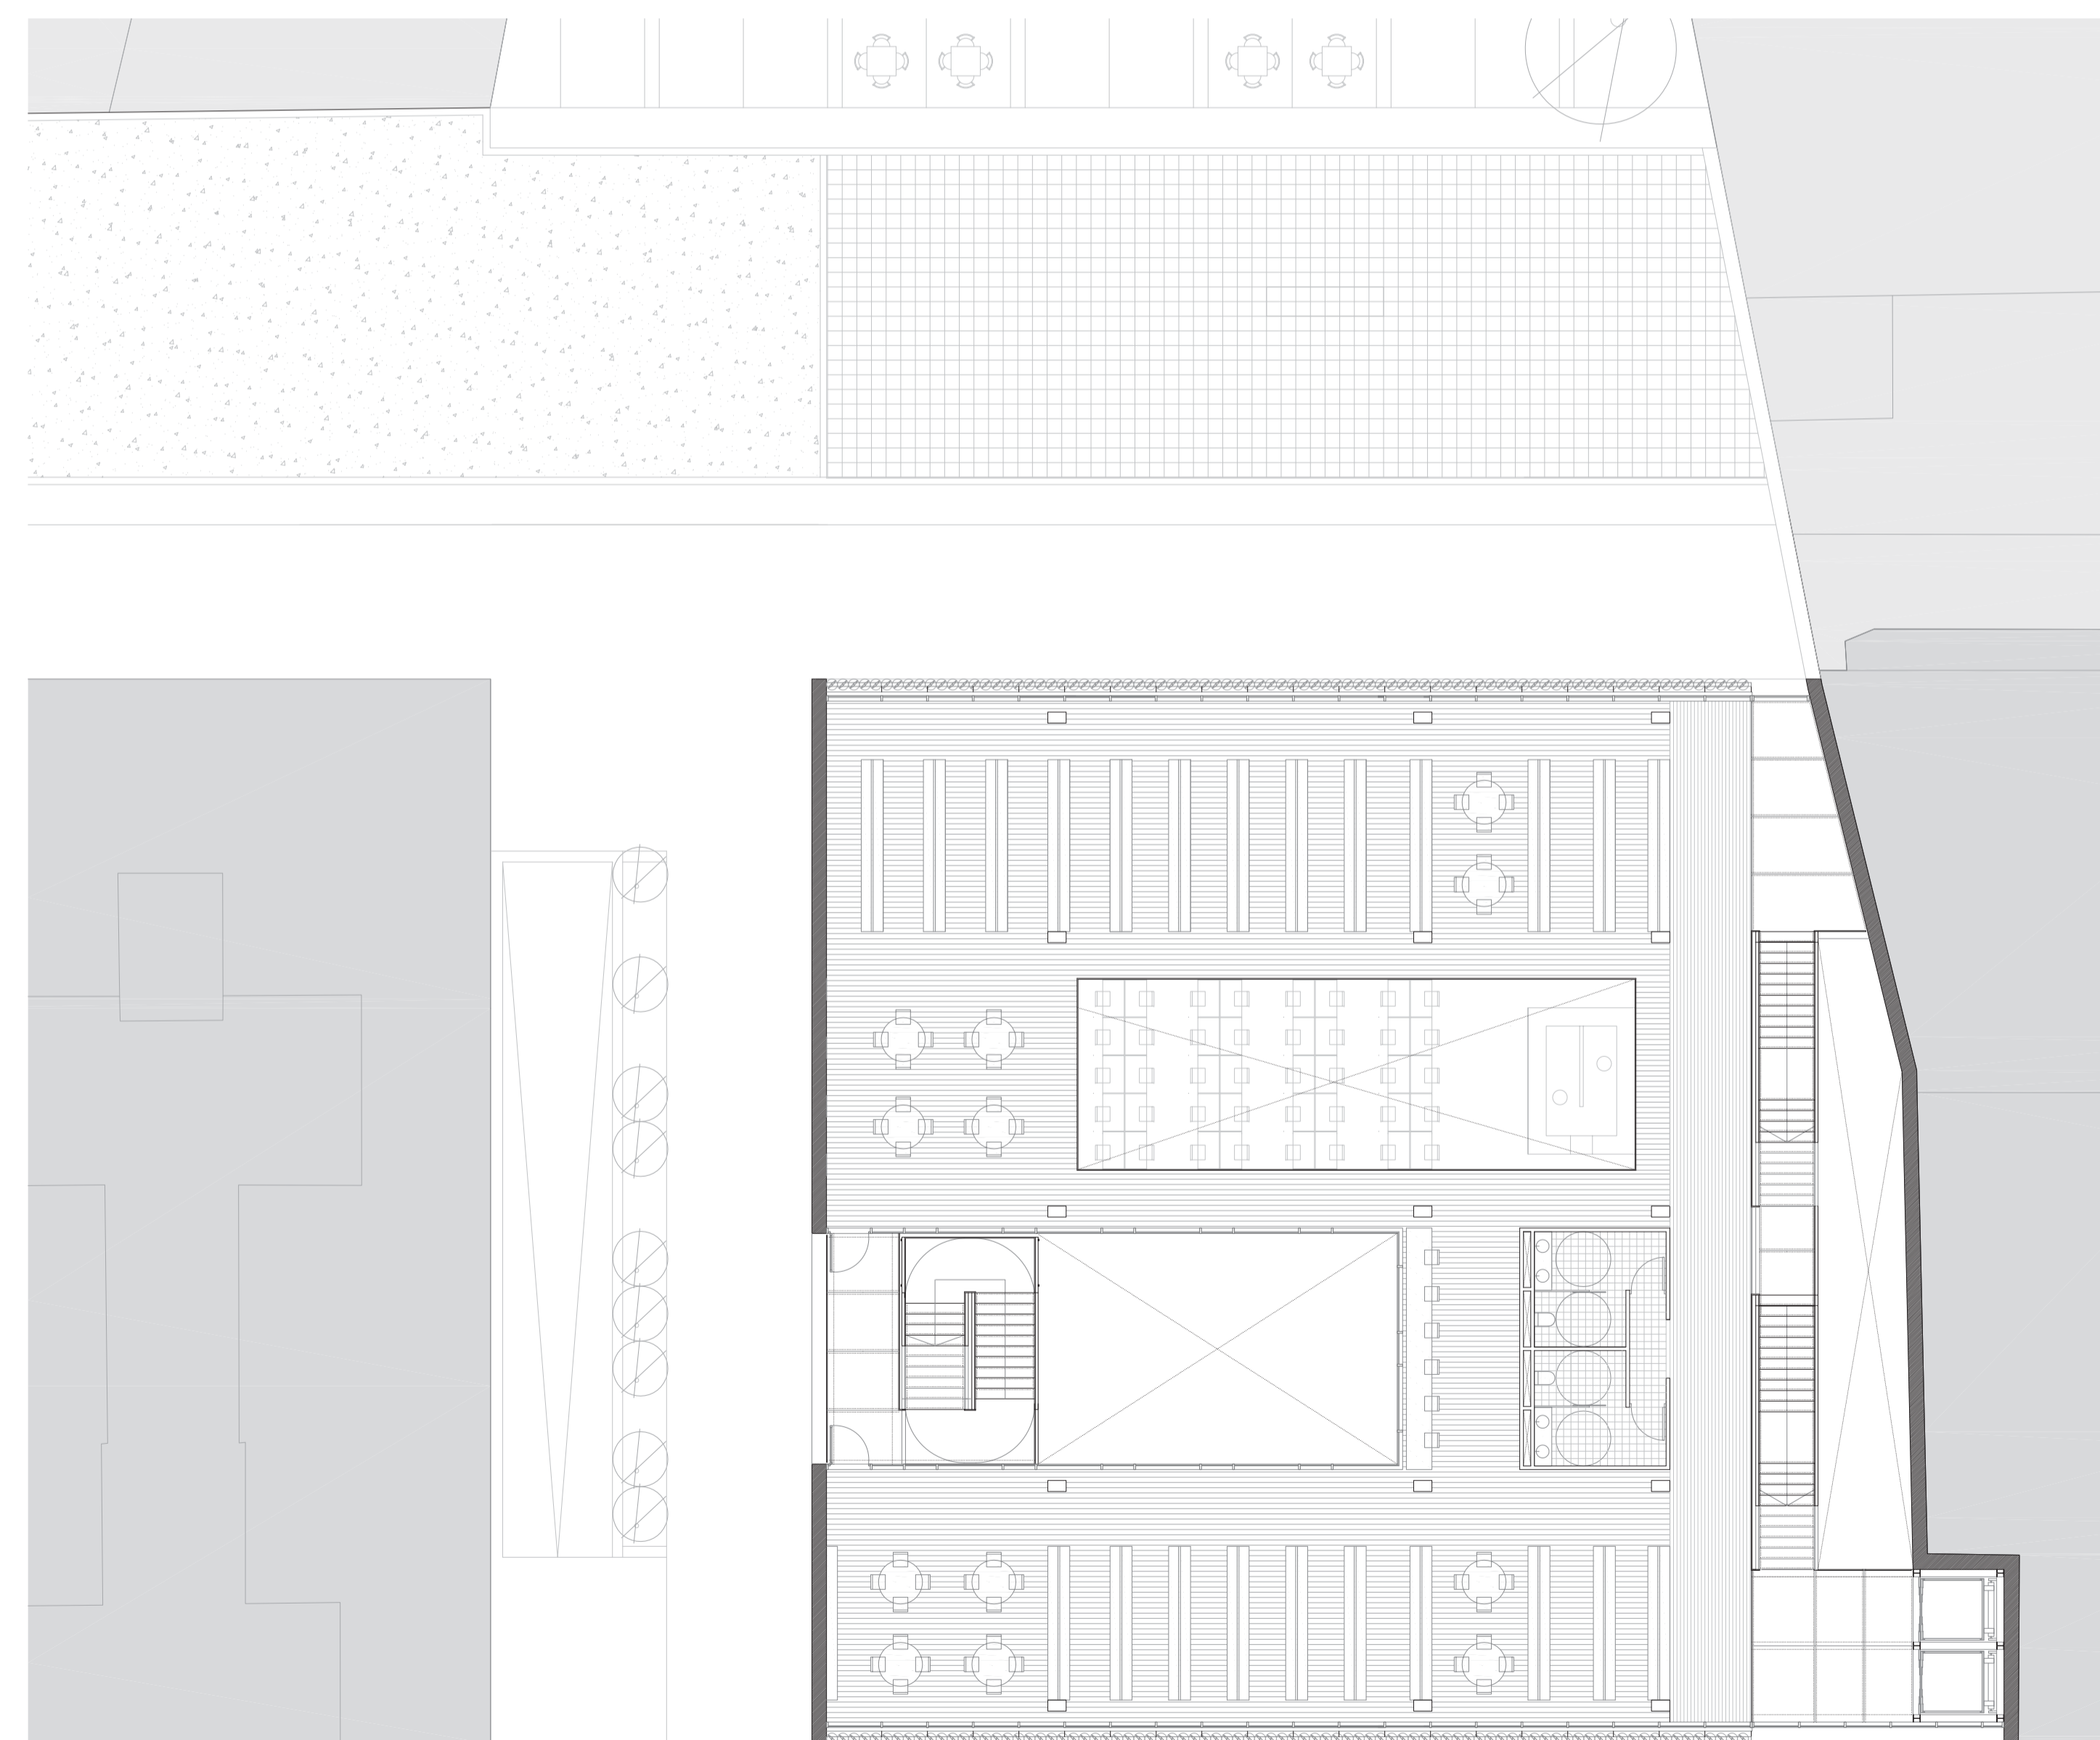

Planta tercera