
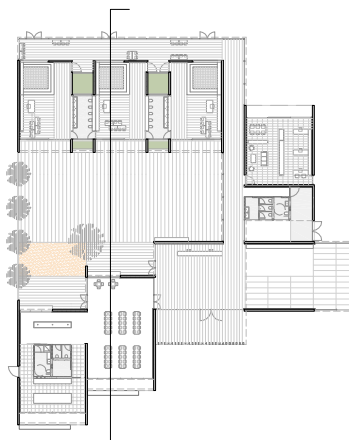


Sección de espacios
esc. 1/50

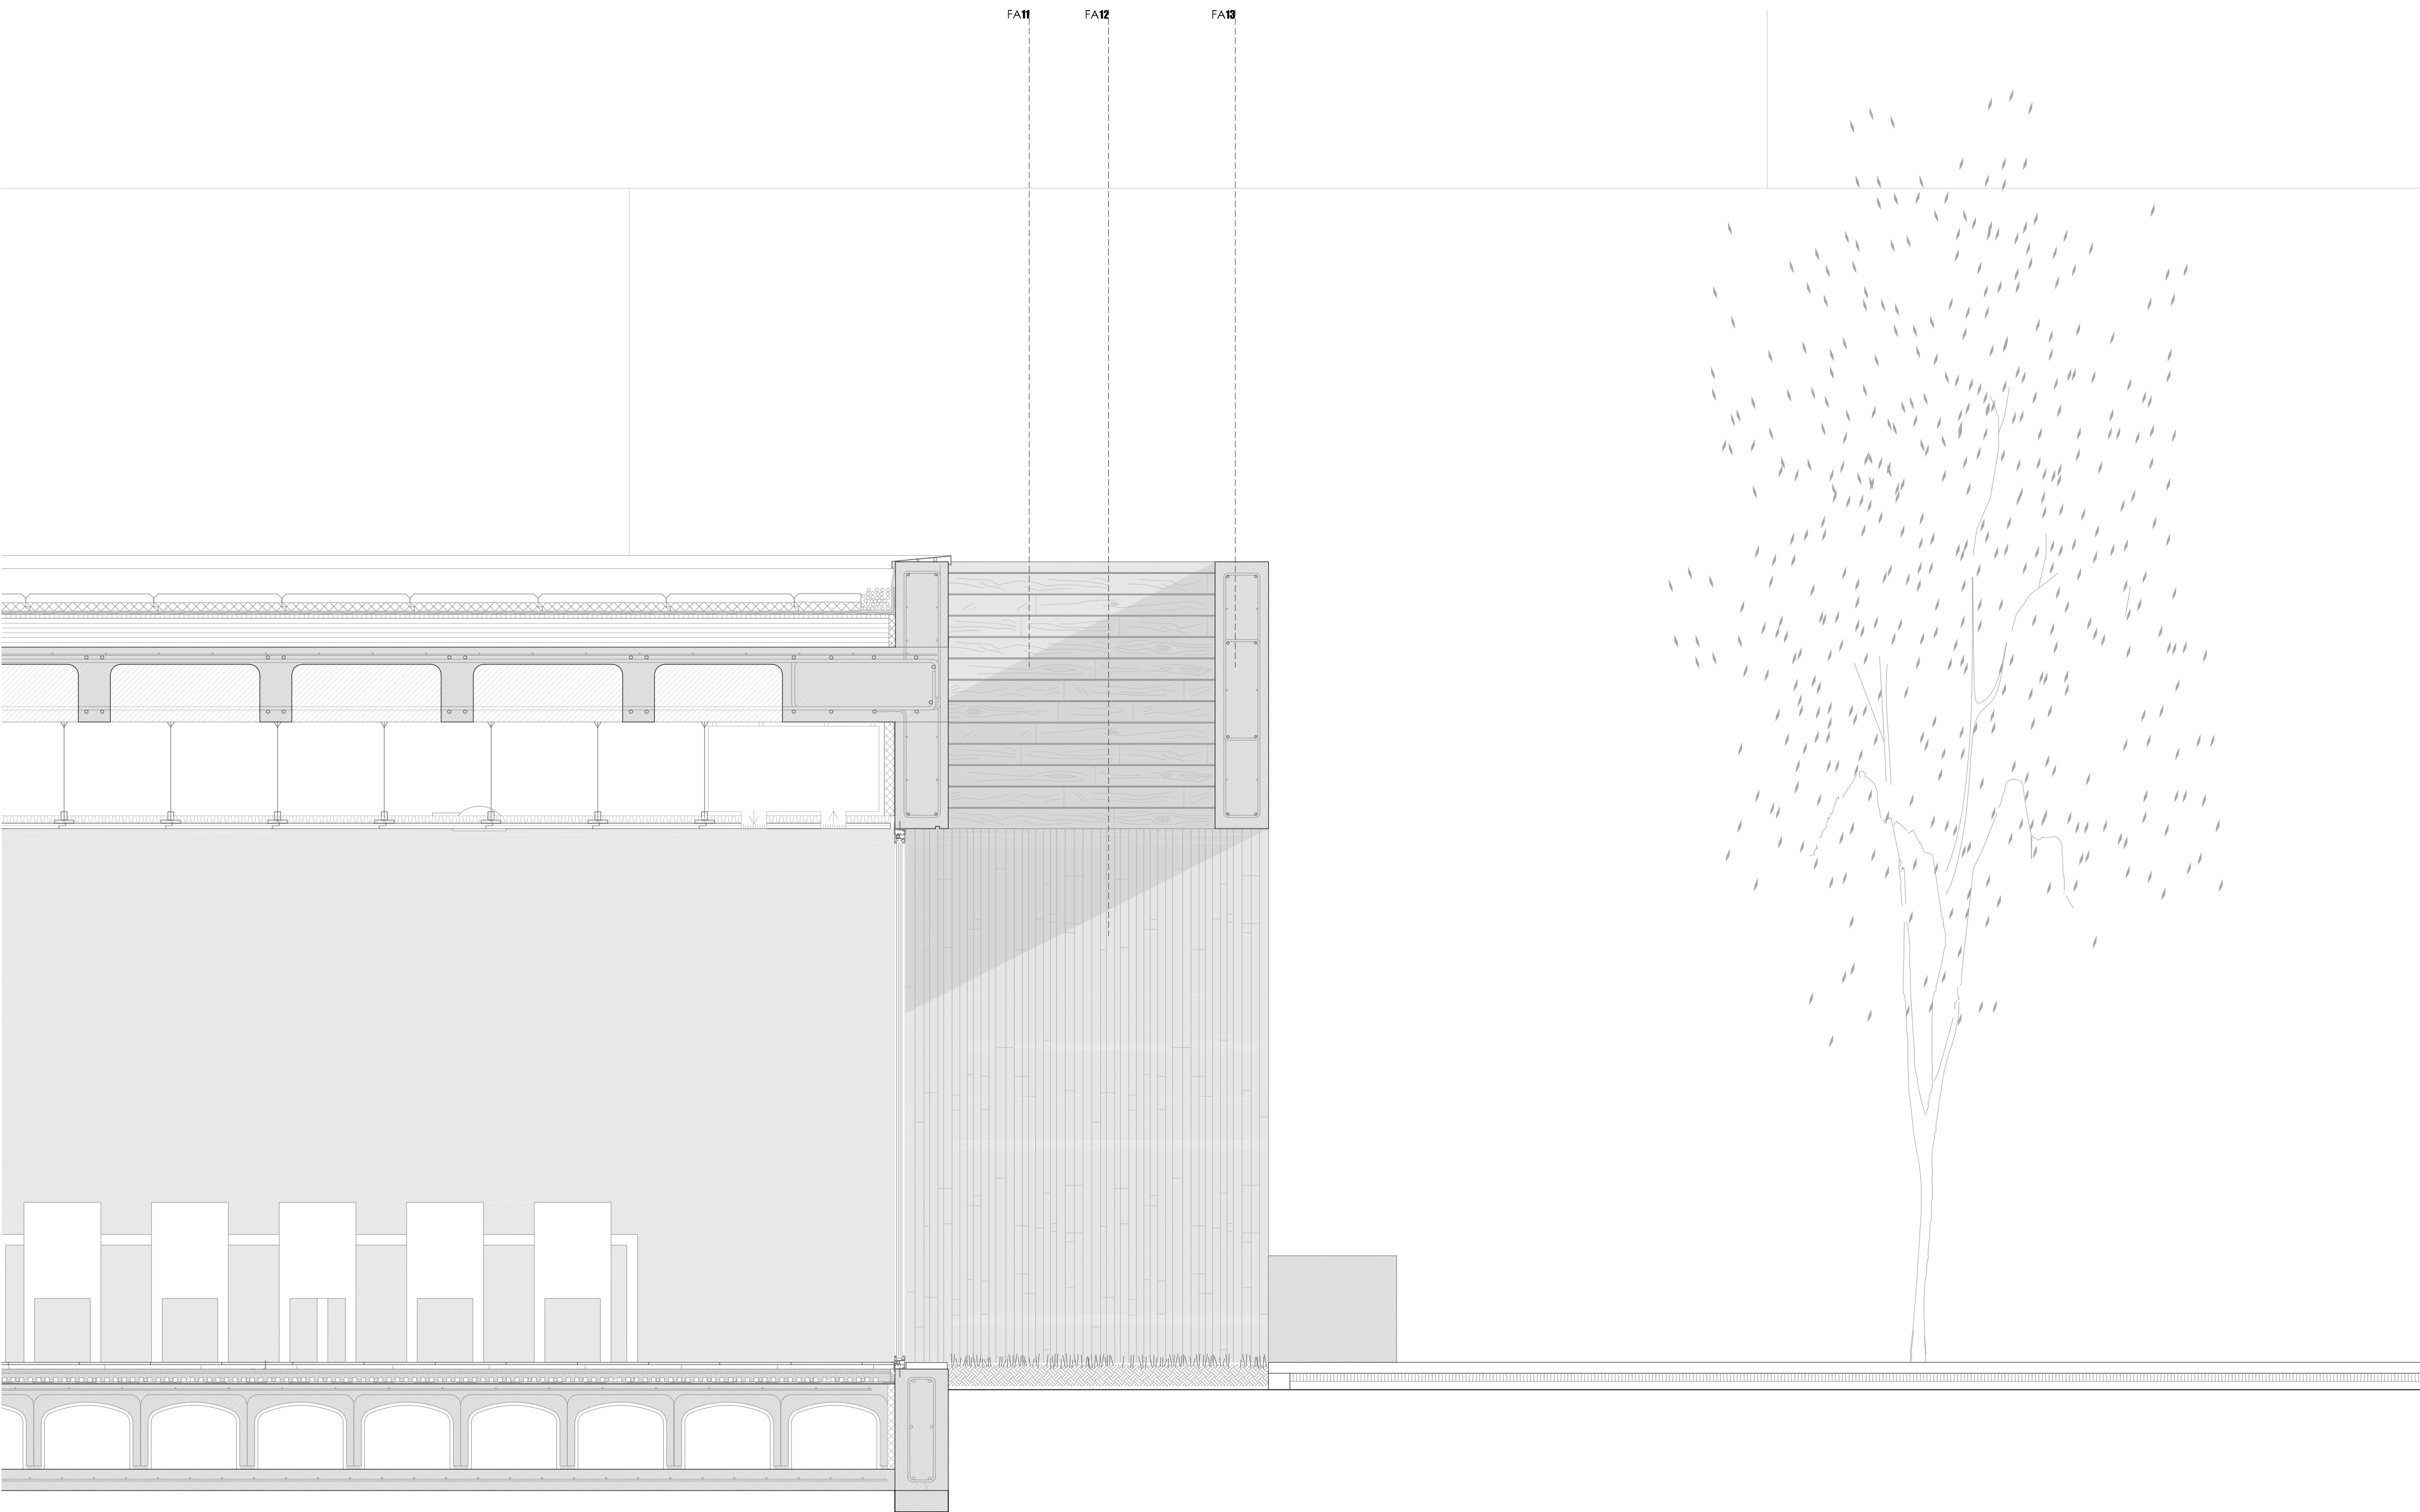

Sección constructiva
esc. 1/20