

LEYENDA

1. TERRENO ORIGINAL

2. DRENAJE, relleno de zahorras compactadas

3. DRENAJE, relleno de granulado gravas

4. DRENAJE, tubo perforado de PVC, 120 mm diámetro

5. DRENAJE, lámina drenante geotextil

6. SEPARACIÓN, lámina separadora geotextil

7. IMPERMEABILIZACIÓN, lámina LBM

8. IMPRIMACIÓN, pintura bituminosa

9. FORMACIÓN DE PEDIENTES, hormigón aligerado 8-15 cm

10. CIMENTACIÓN, zapata de hormigón HA-30 armado

11. ARMADURA, barras de acero S500

12. CIMENTACIÓN, viga riostra de hormigón HA-30 armado

13. SEPARACIÓN, hormigón de limpieza 10 cm espesor

14. SOLERA, solera de hormigón armado
15. ESTRUCTURA, muro de hormigón armado 30 cm espesor

16. LÁMINA ANTI-IMPACTO, texitlen 3mm

17. AISLAMIENTO, placa aislante de poliestireno extruido

18. AISLAMIENTO, tetones sujeta tubos de EPS

19. INSTALACIÓN, suelo radiante con tubos de cobre

20. SOPORTE, capa de mortero de cemento, 5cm espesor

21. ANTI-RUIDO AÉREO, lámina texitlen 70

22. PAVIMENTO, lámina de madera de cerezo machiembreda, 7mm

23. JUNTA, neopreno

24. RODAPIÉ, lámina de madera de cerezo, 15 mm y 70 mm altura

25. ACABADO VERTICAL, fratasado de yeso y acabado de pintura blanca

26. SOPORTE, doble placa de cartón yeso, 12mm

27. SOPORTE, montante de aluminio para placas de cartón yeso.

28. AISLAMIENTO ACÚSTICO, lámina texitlen 70

29. AISLAMIENTO ACÚSTICO, lámina de lana de roca 35 mm
30. FALSO TECHO, placa de cartón yeso 12 mm

31. FALSO TECHO, placa acústica HERADESING FINE A2

32. AISLAMIENTO ACÚSTICO, lana de roca de alta densidad, 70mm

33. CÁMARA DE AIRE, 20 cm

34. AMORTIGUADORES, subestructura auxiliar de perfiles metálicos

35. AISLAMIENTO ACÚSTICO, techsound FT 75

36. ACABADO, enlucido de yeso

37. SOPORTE, tornillería metálica para subestructura de falsotecho

38. ARMARIO, lámina de madera de cerezo claro

39. ESTRUCTURA, forjado de losa alveolar pretensada, h: 42 cm

40. ARMADURA DE REPARTO, barras de acero S500

41. ESTRUCTURA, viga de hormigón armado de fabricación in situ

42. ARMADURA DE REFUERZO, barras de acero S500

43. DESAGÜE, pieza especial de desagüe

44. BAJANTE, tubo de PVC 150 mm
45. JUNTA, poliestireno expandido, 3cm

46. CAPA ABSORVENTE, geotextil

47. SUSTRATO VEGETAL, 18-20 cm

48. VEGETACIÓN, especial para cubiertas verdes

49. CARPINTERÍA de aluminio, vidrio 6+6 con cámara

50. ALFEIZAR, chapa de acero corten, 3mm

51. SOPORTE, chapa a de acero galvanizado, 10mm

52. AISLAMIENTO, doble lámina de EPS 7mm espesor

53. REVESTIMIENTO, chapa de acero corten, 3mm

54. CANALÓN, pieza de acero galvanizado espesor 3mm


55. REJILLA CANALÓN, pieza de acero galvanizado

56. BORDILLO, pieza de hormigón prefabricada

57. SUSTRATO ORIGINAL

58. PAVIMENTO EXTERIOR, adoquín de granito

59. HORMIGÓN DE LIMPIEZA

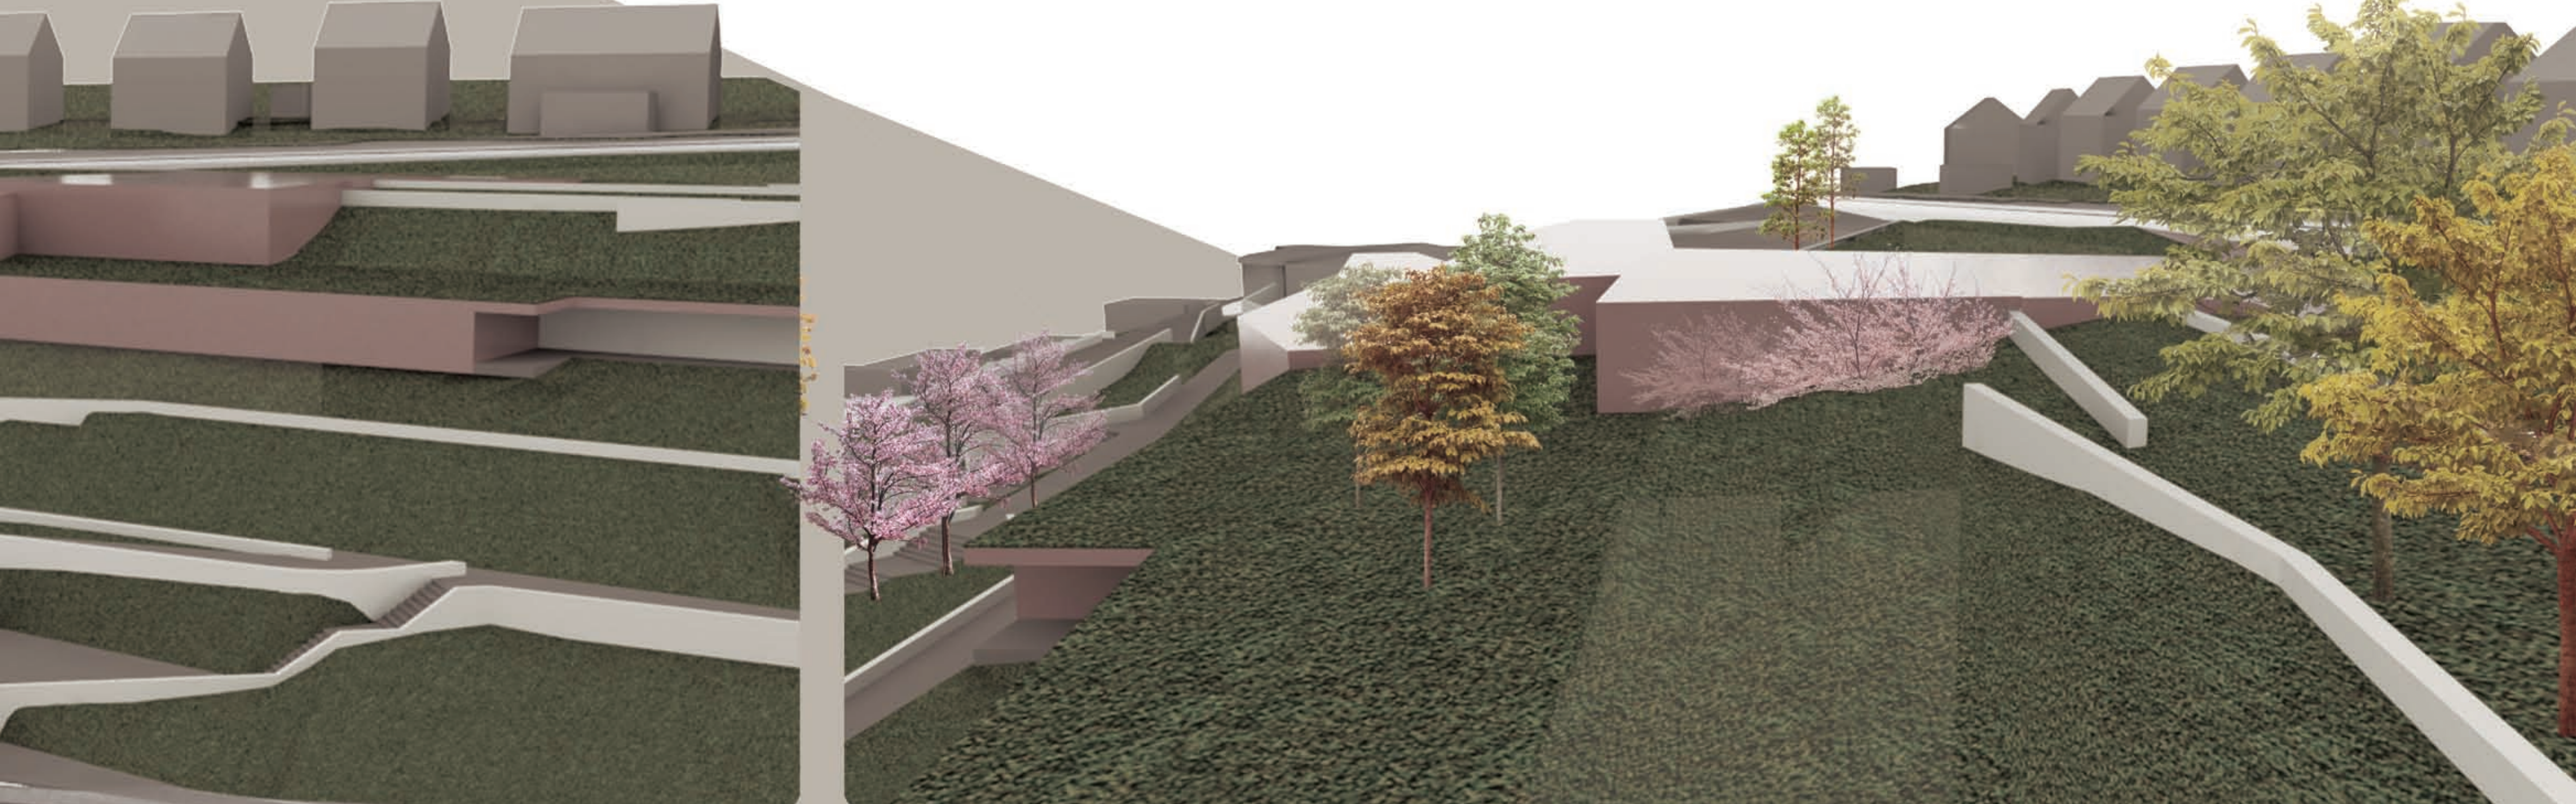

vista general

vista oeste de las cubiertas