


ESTACIÓN INTERMODAL EN BETERA
MEMORIA / DESCRIPCIÓN

PLANTAS GENERALES. Primer planta oficinas D.4

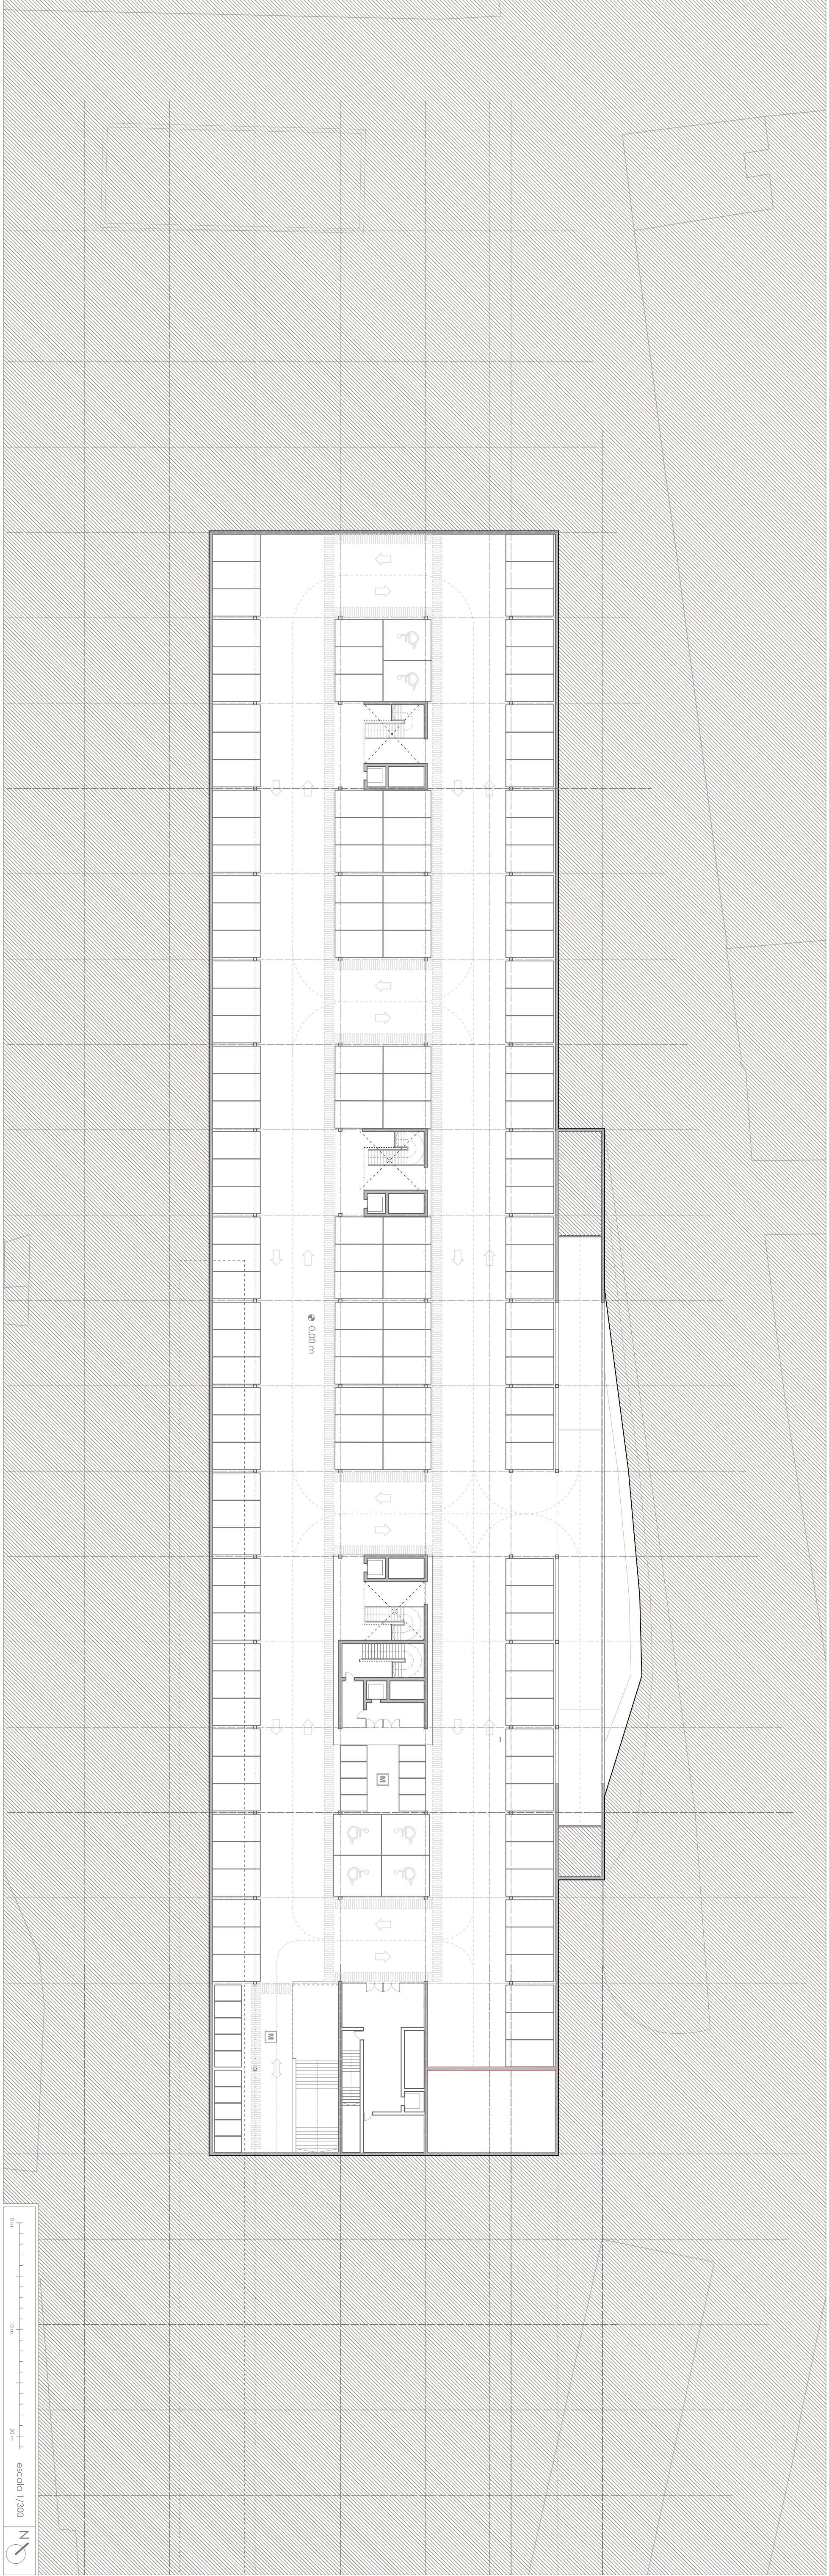

ESTACIÓN INTERMODAL EN BETERA
MEMORIA / DESCRIPCIÓN

PLANTAS GENERALES. Sótano D.2