


SECCIÓN TRANSVERSAL 1

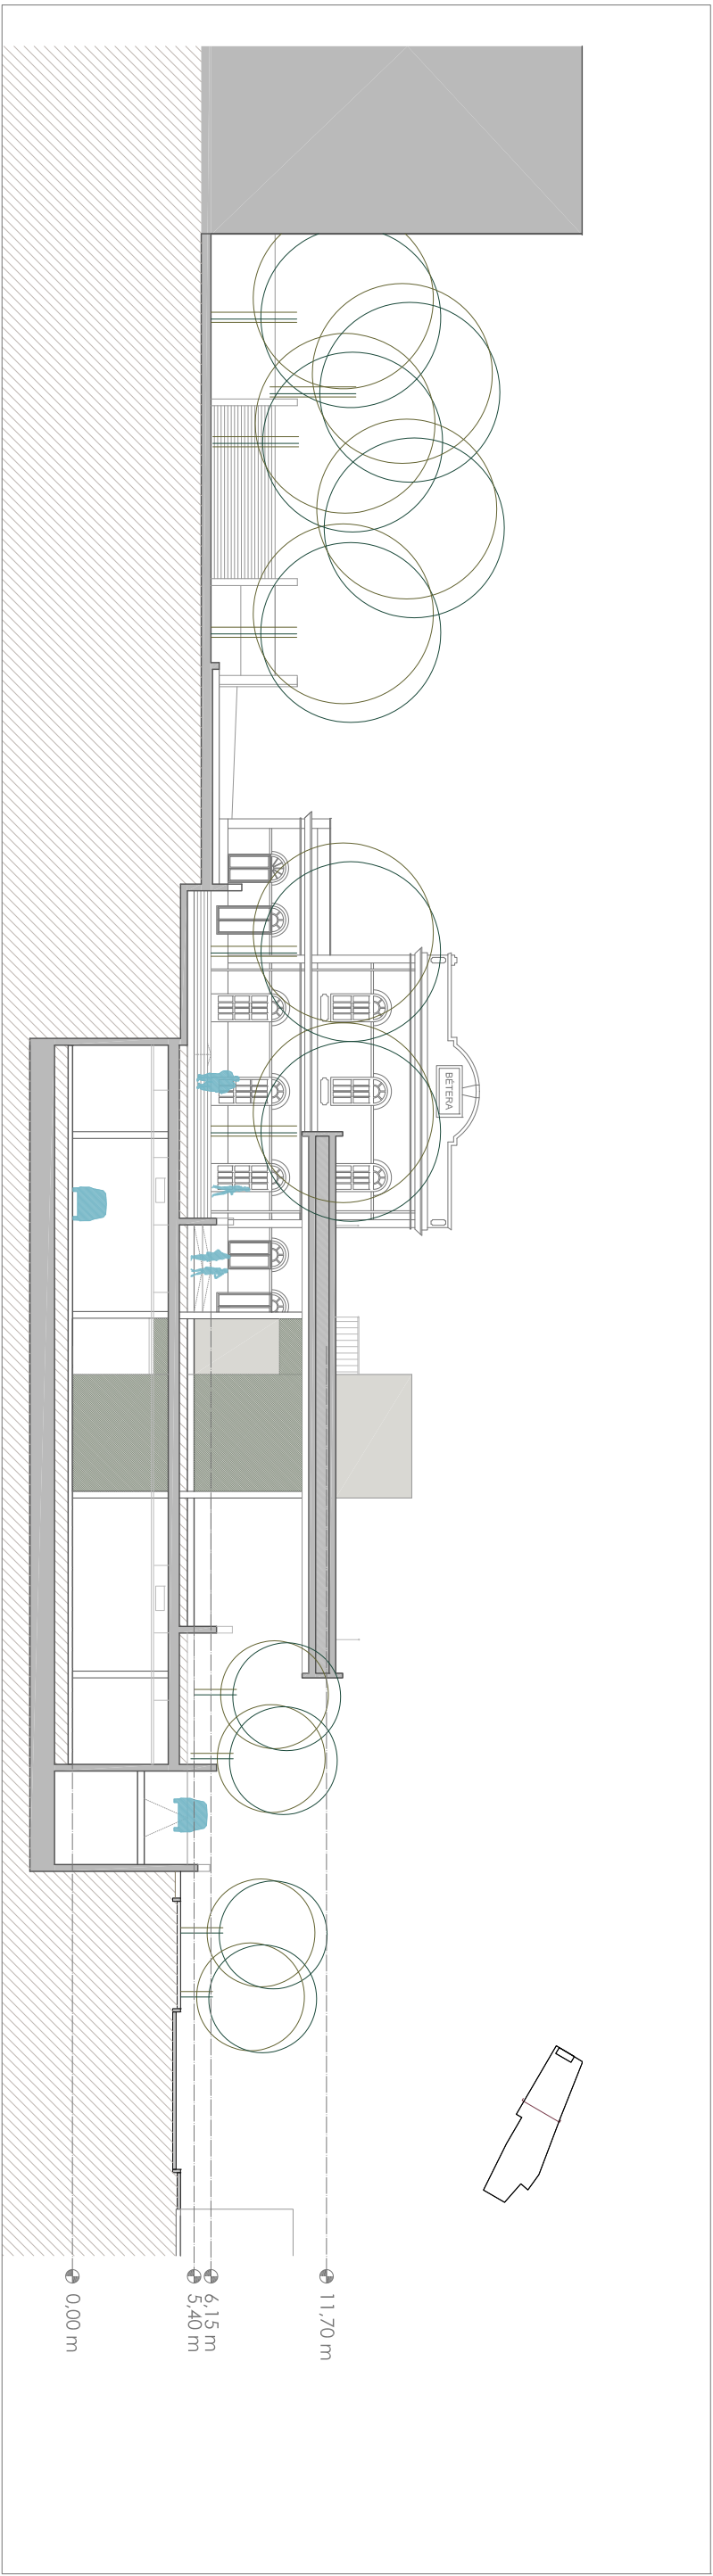

SECCIÓN TRANSVERSAL 2

