


PLANOS INSTALACIONES, saneamiento planta primera IS.3

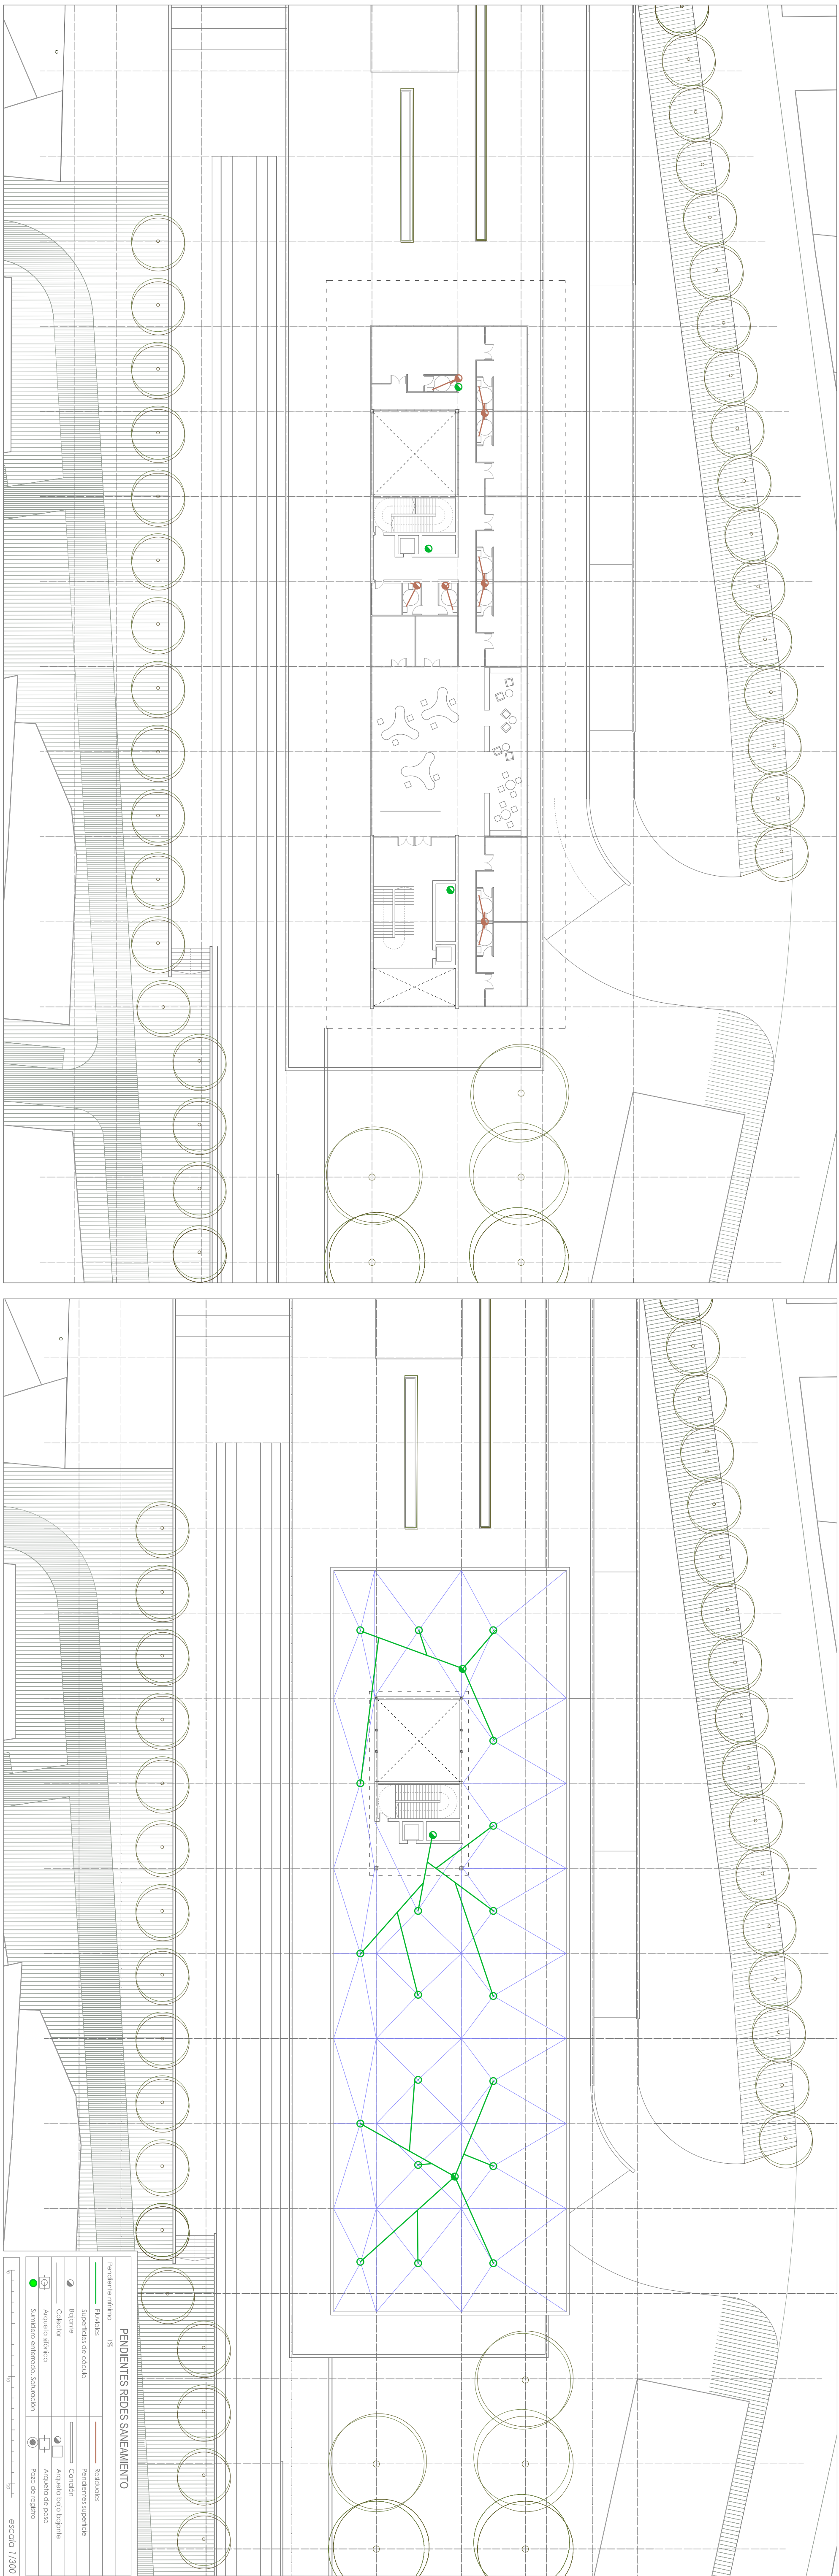

PLANOS INSTALACIONES, saneamiento planta segunda y cubierta IS.4