



CALLE

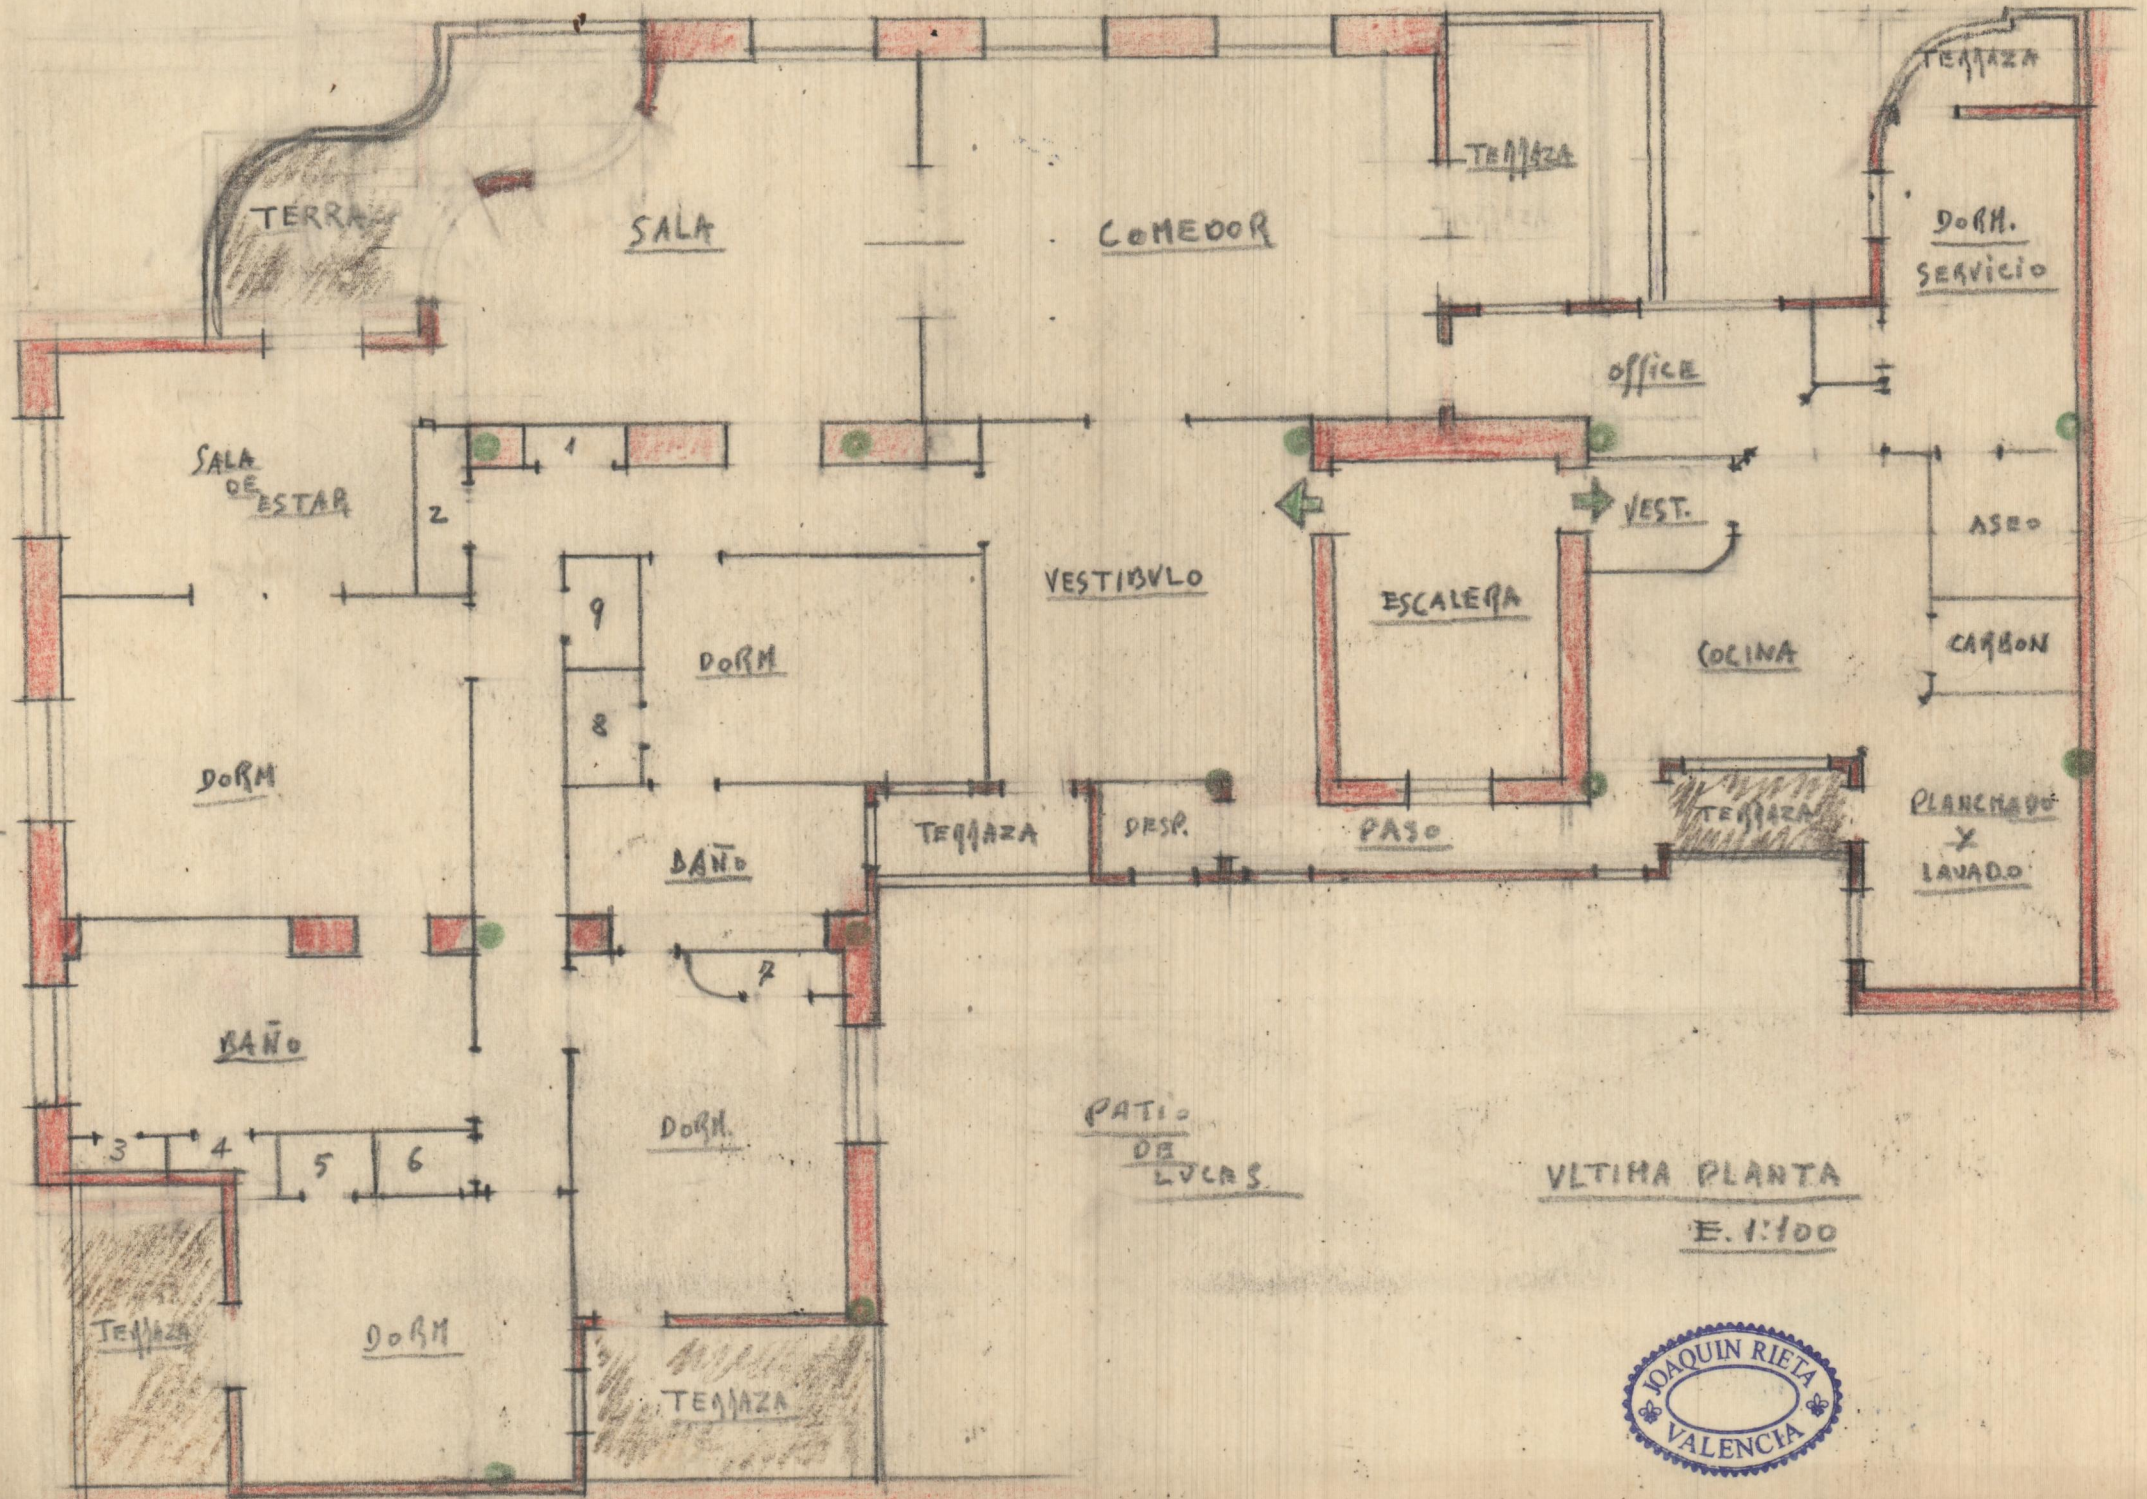

ULTIMA PLANTA
E. 1:100



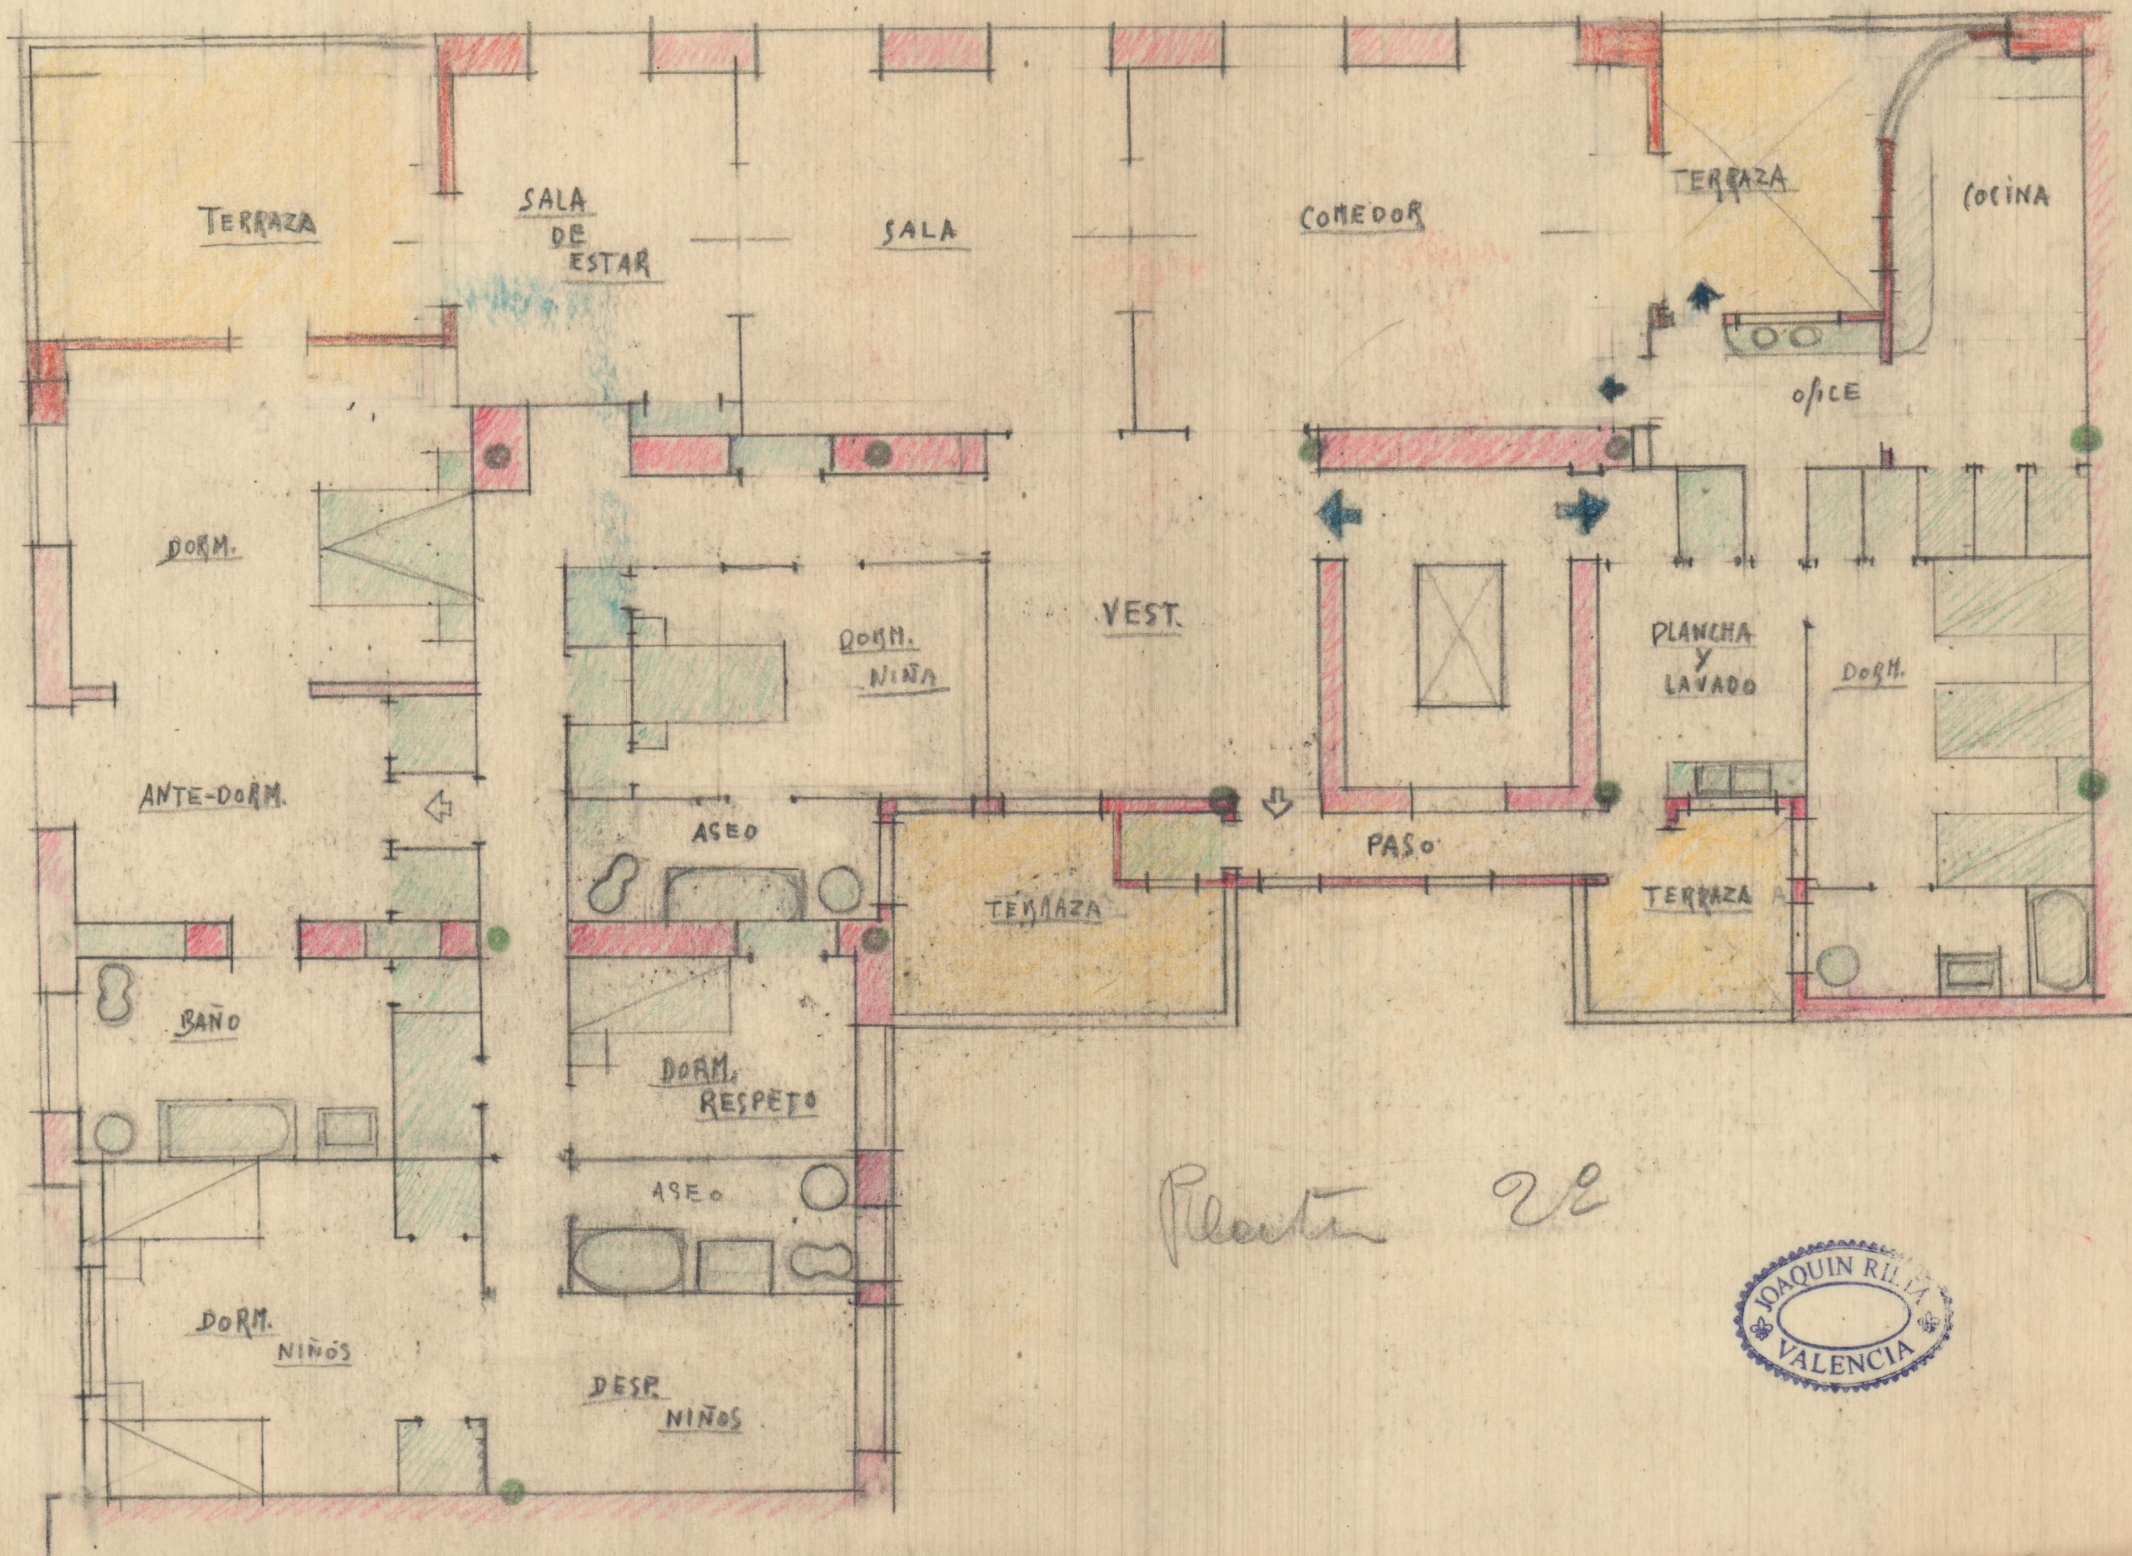

Planta 22

