





E. 1:100

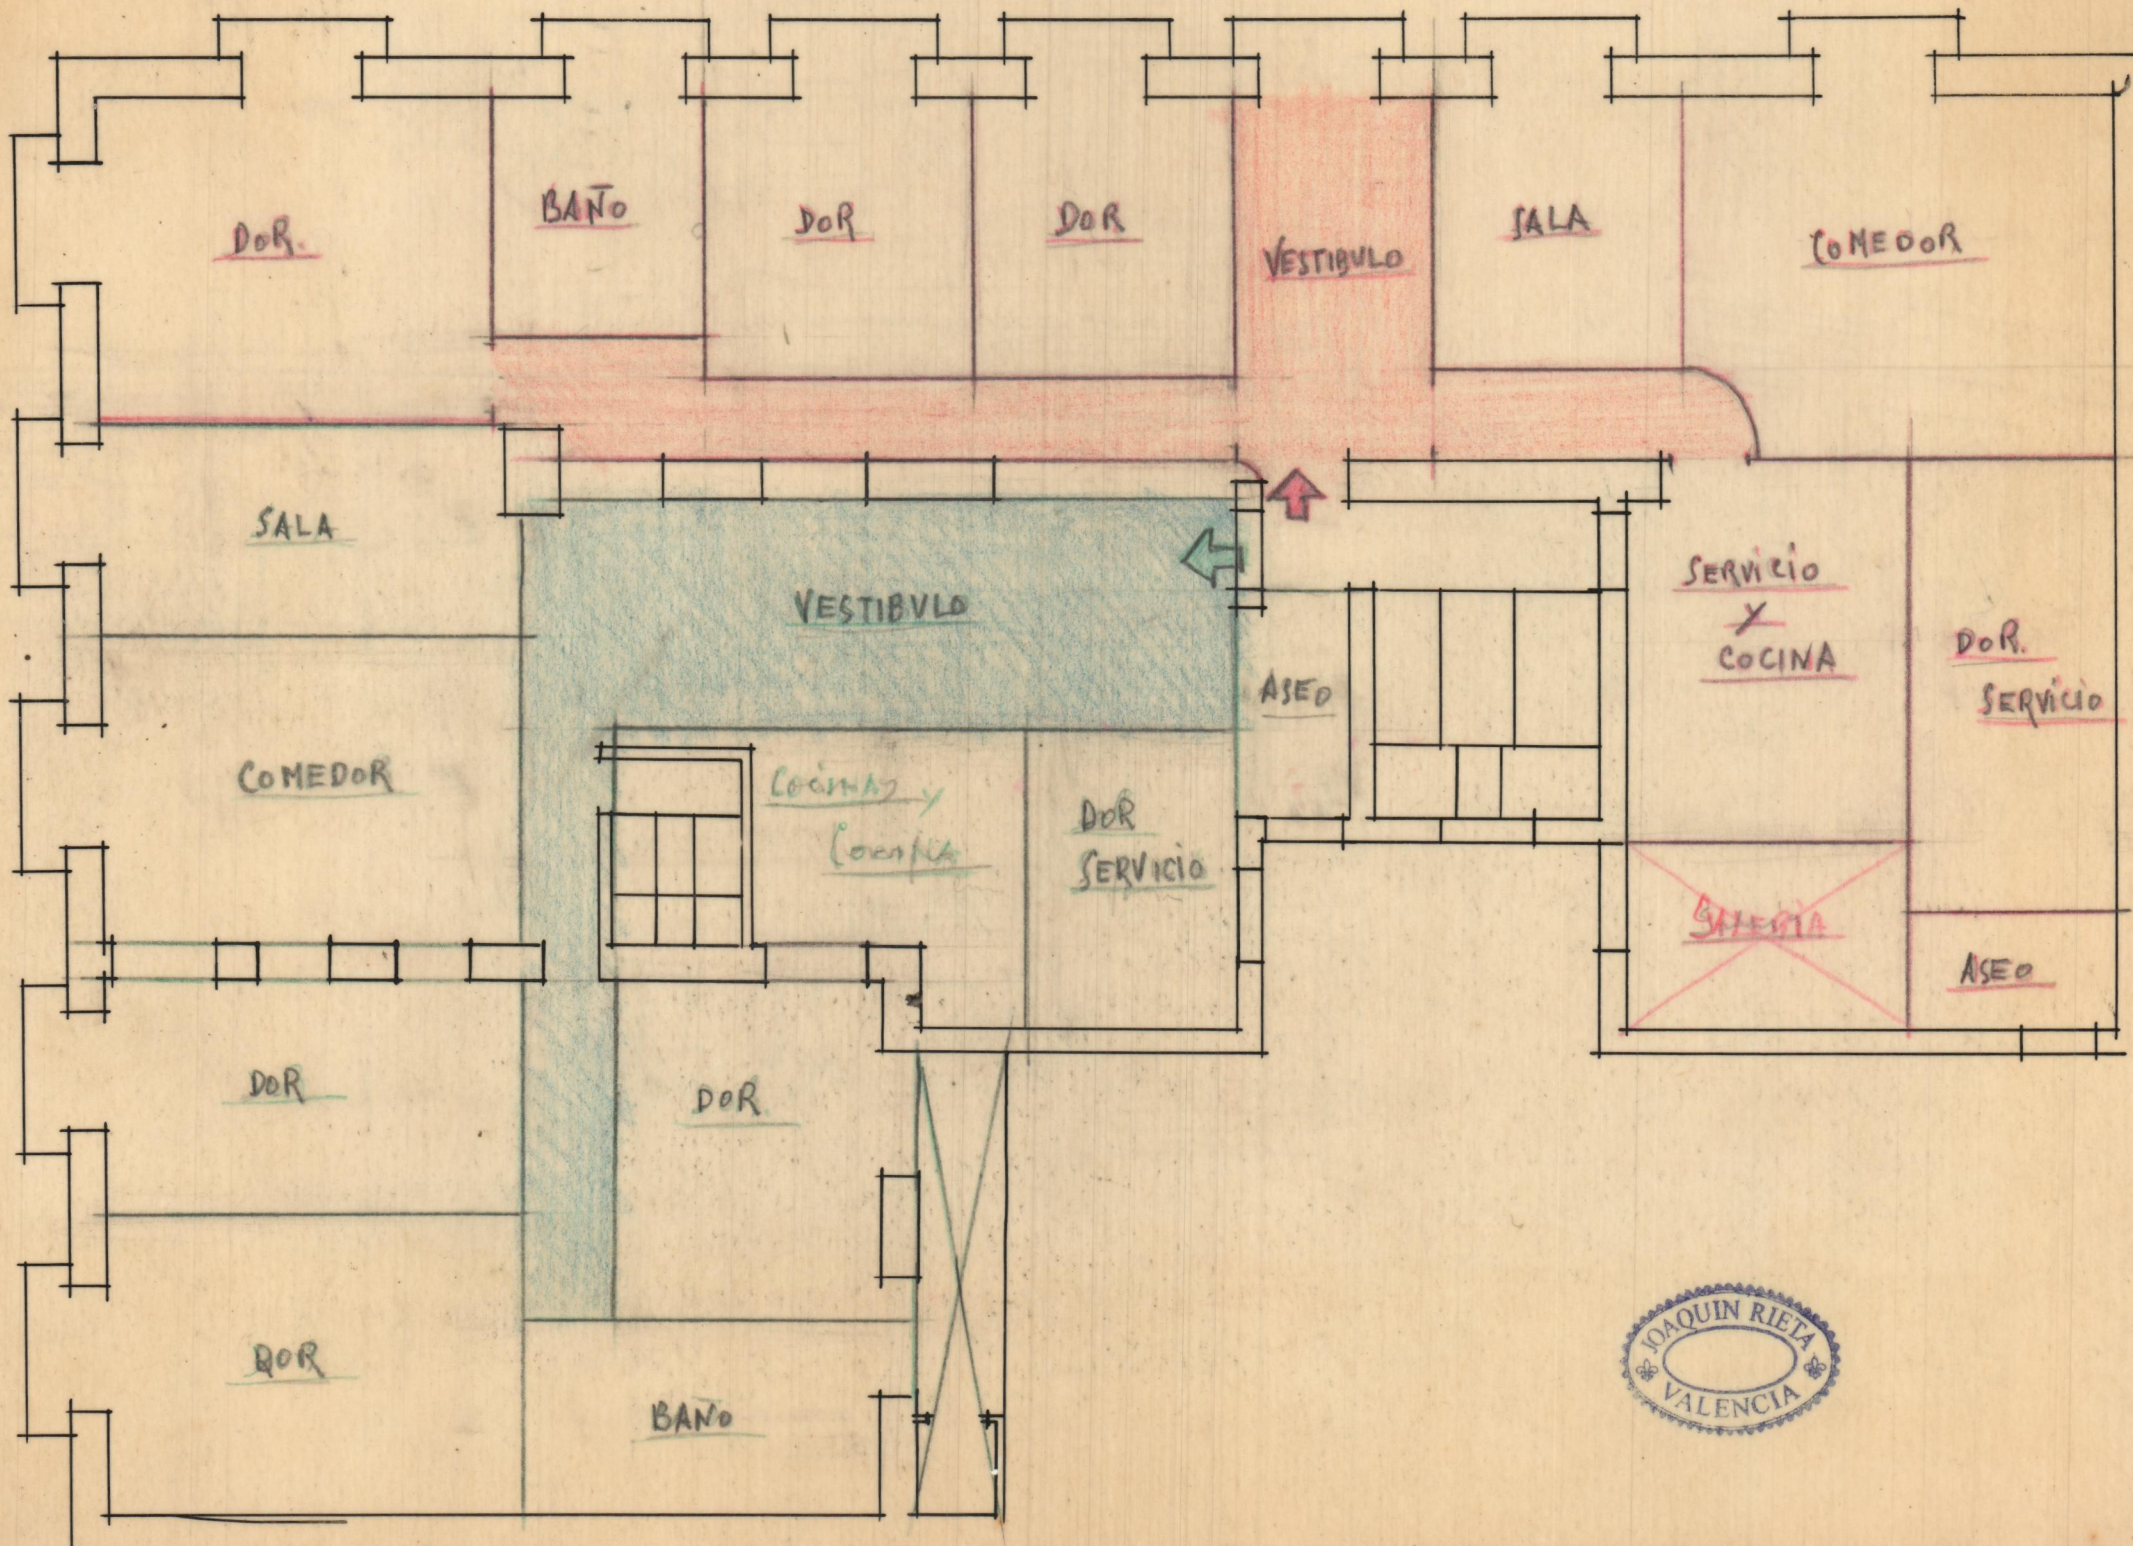


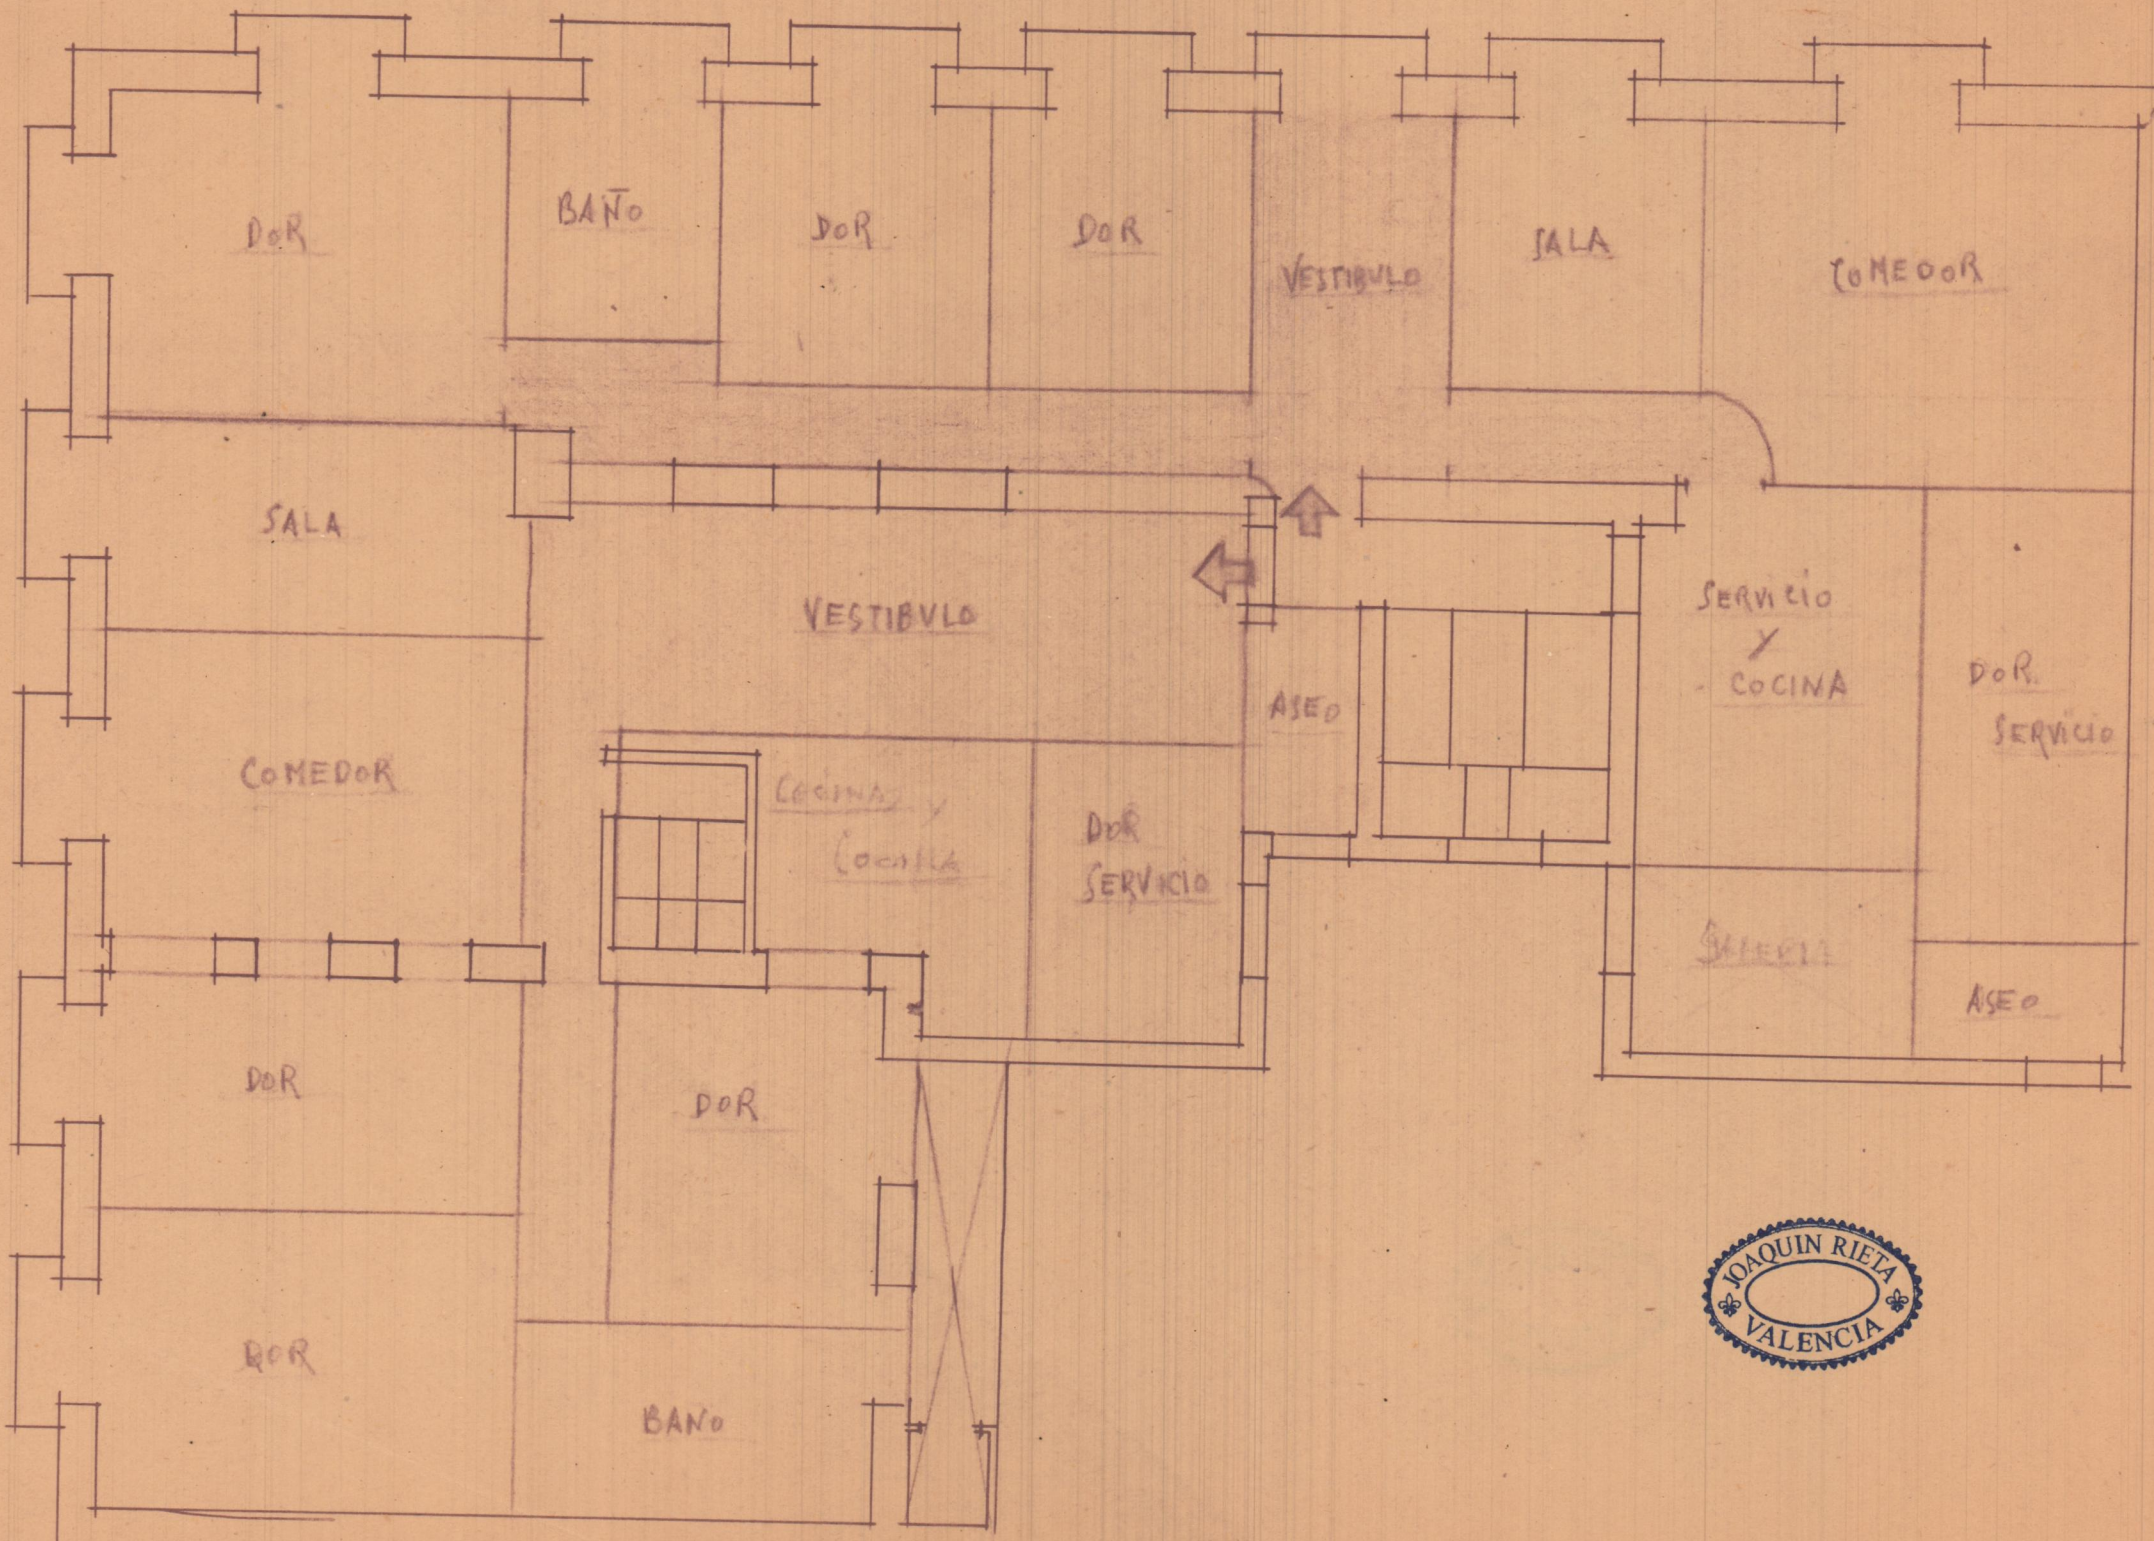

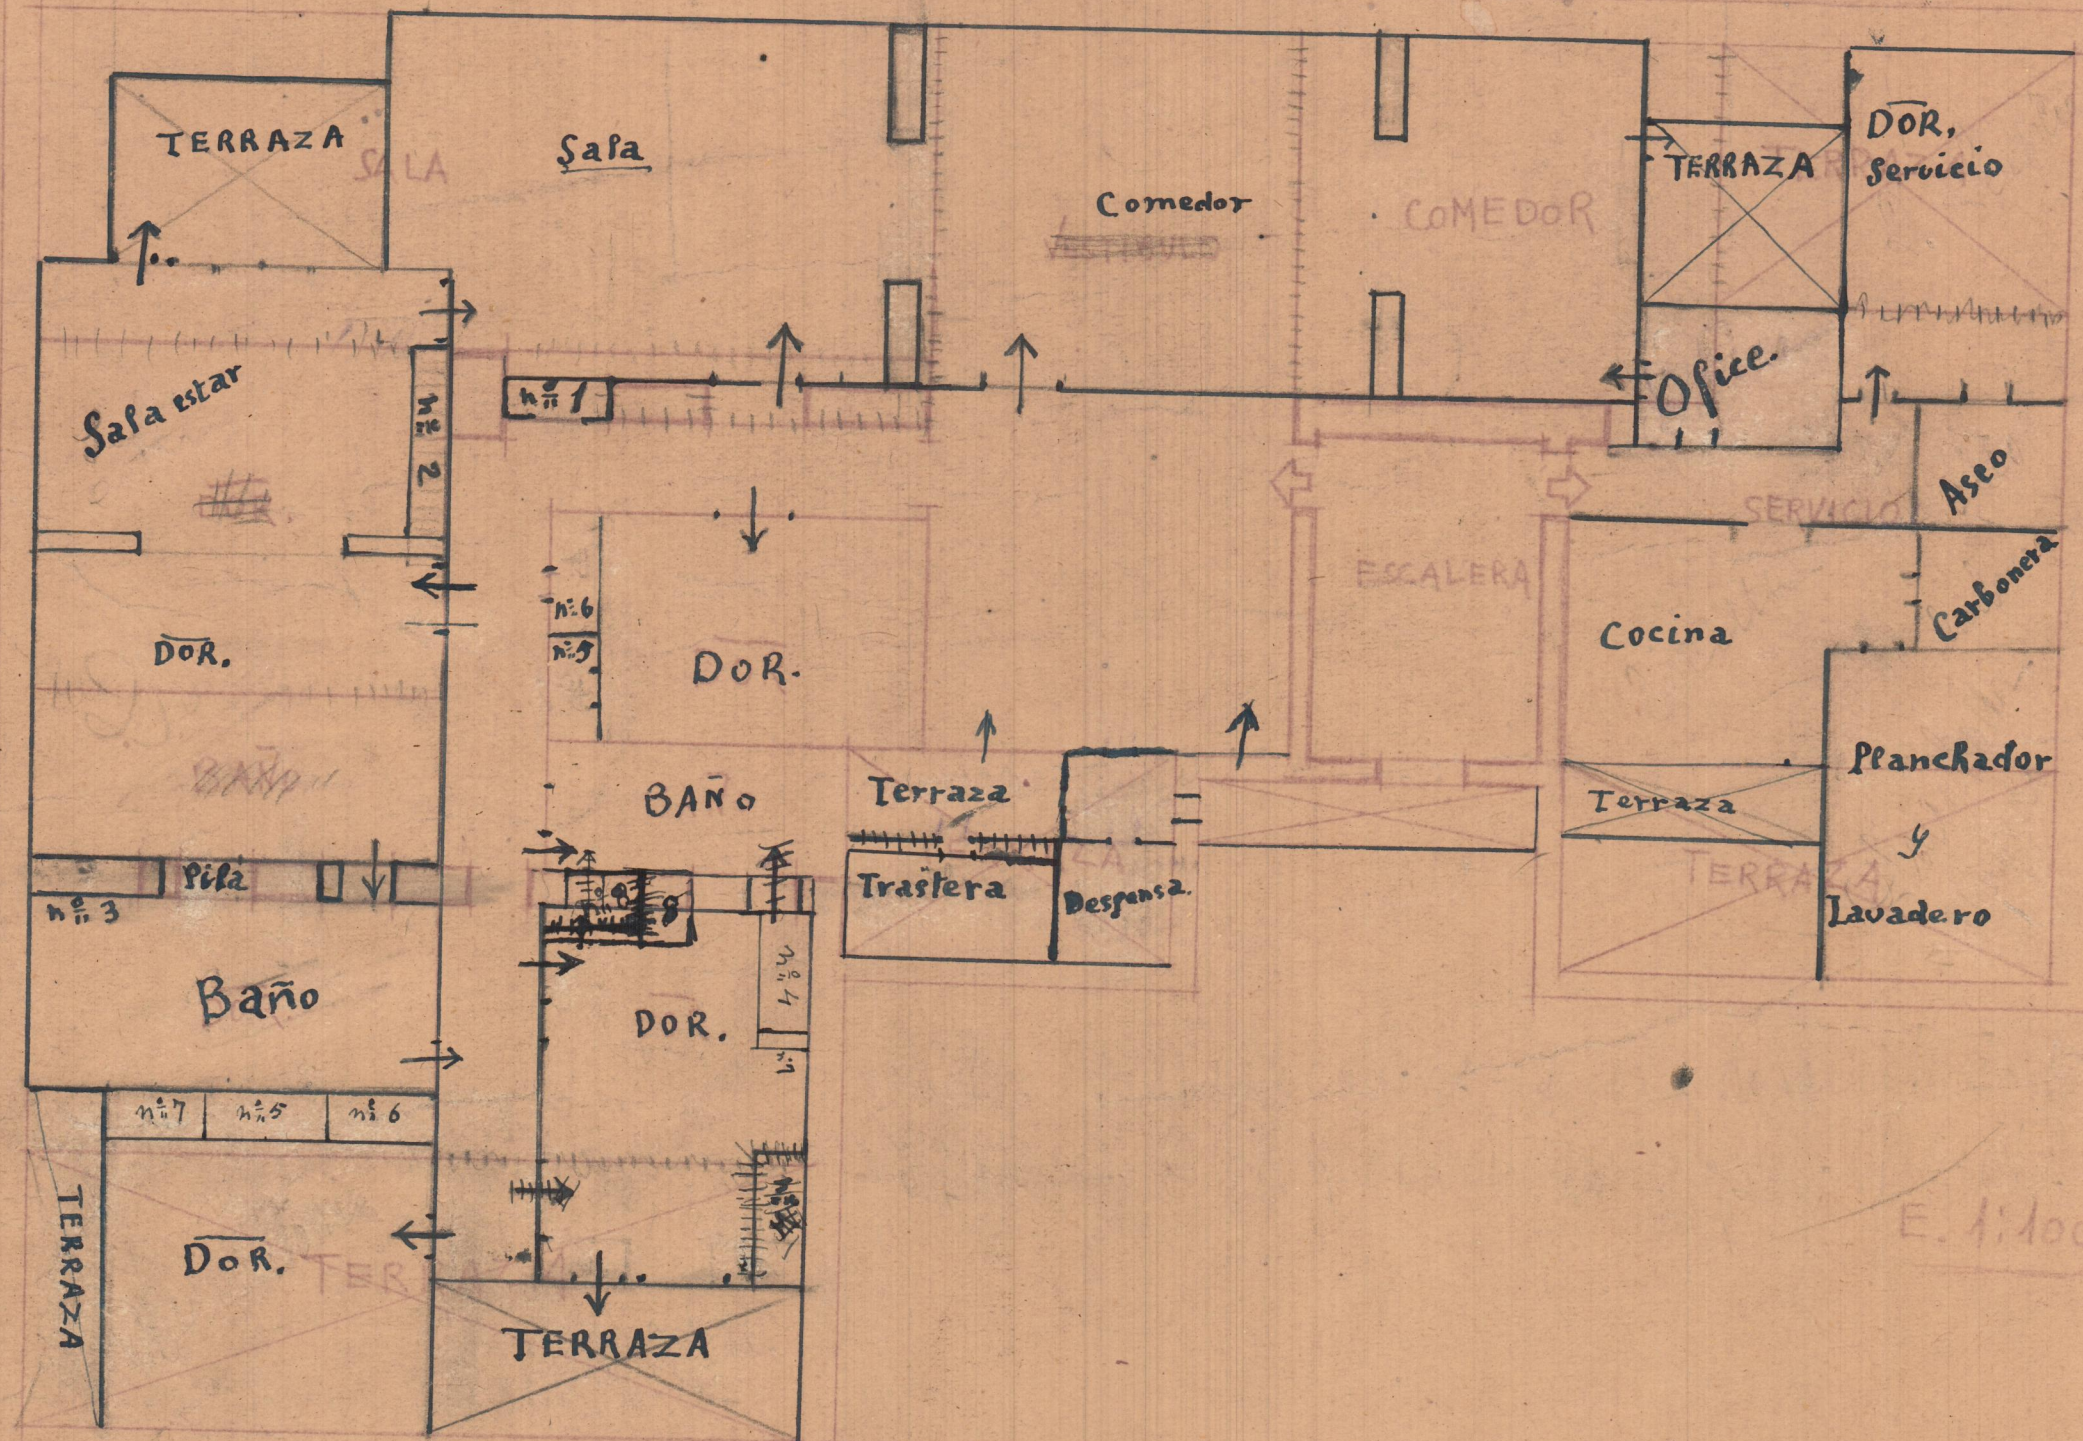


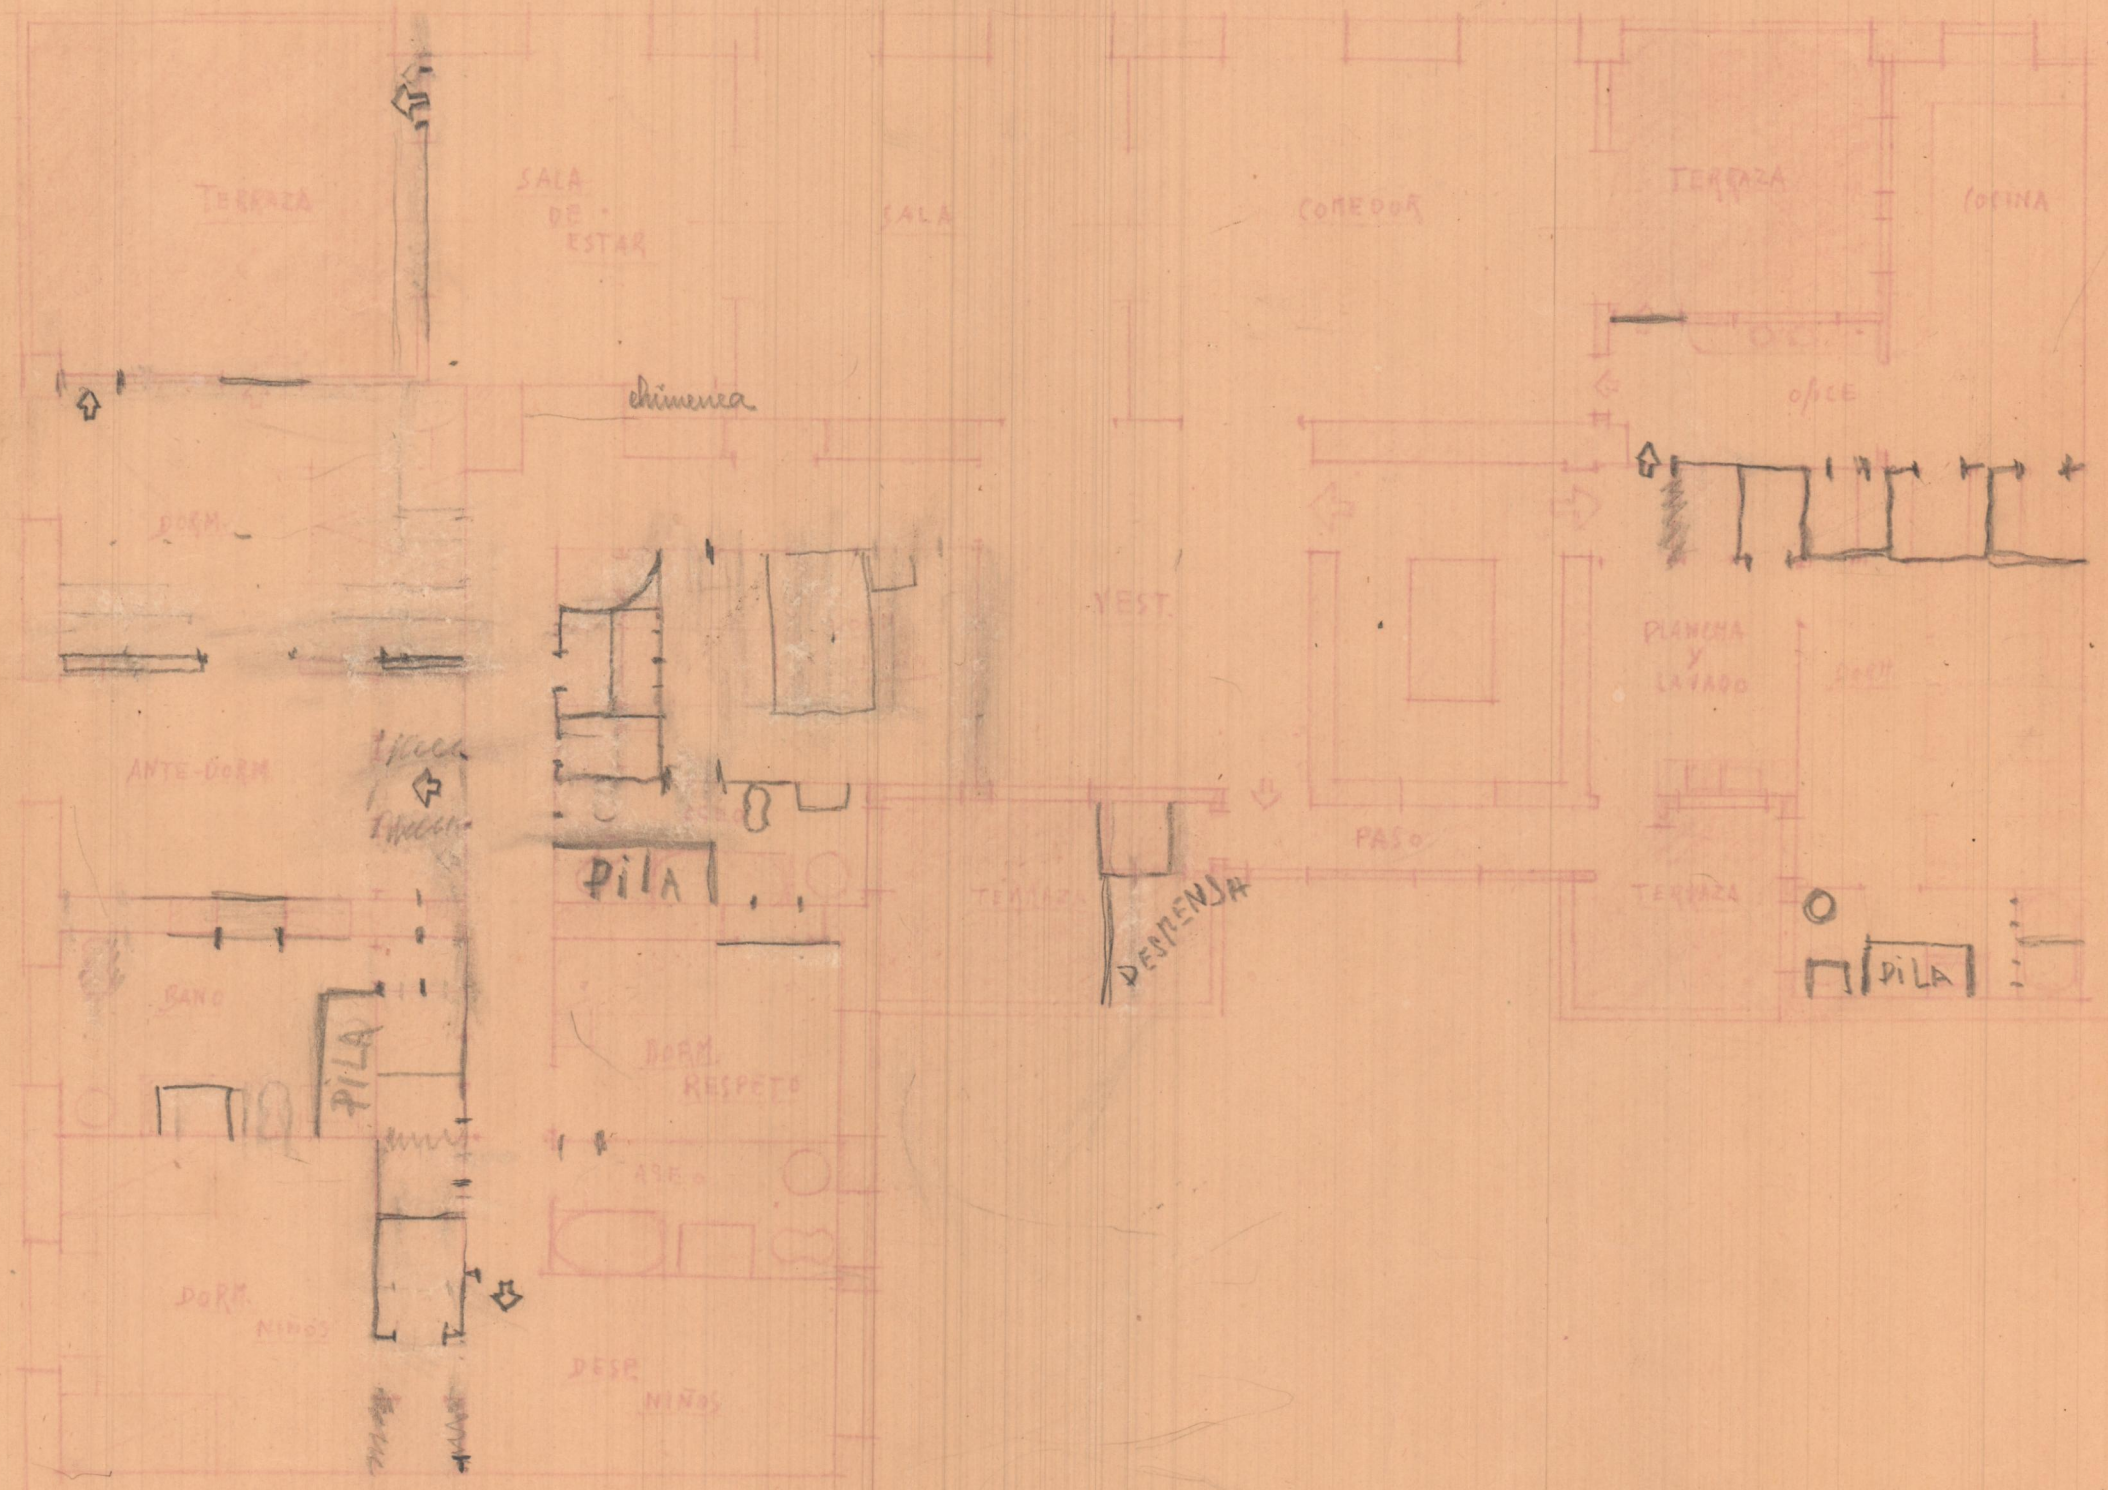

CALLE

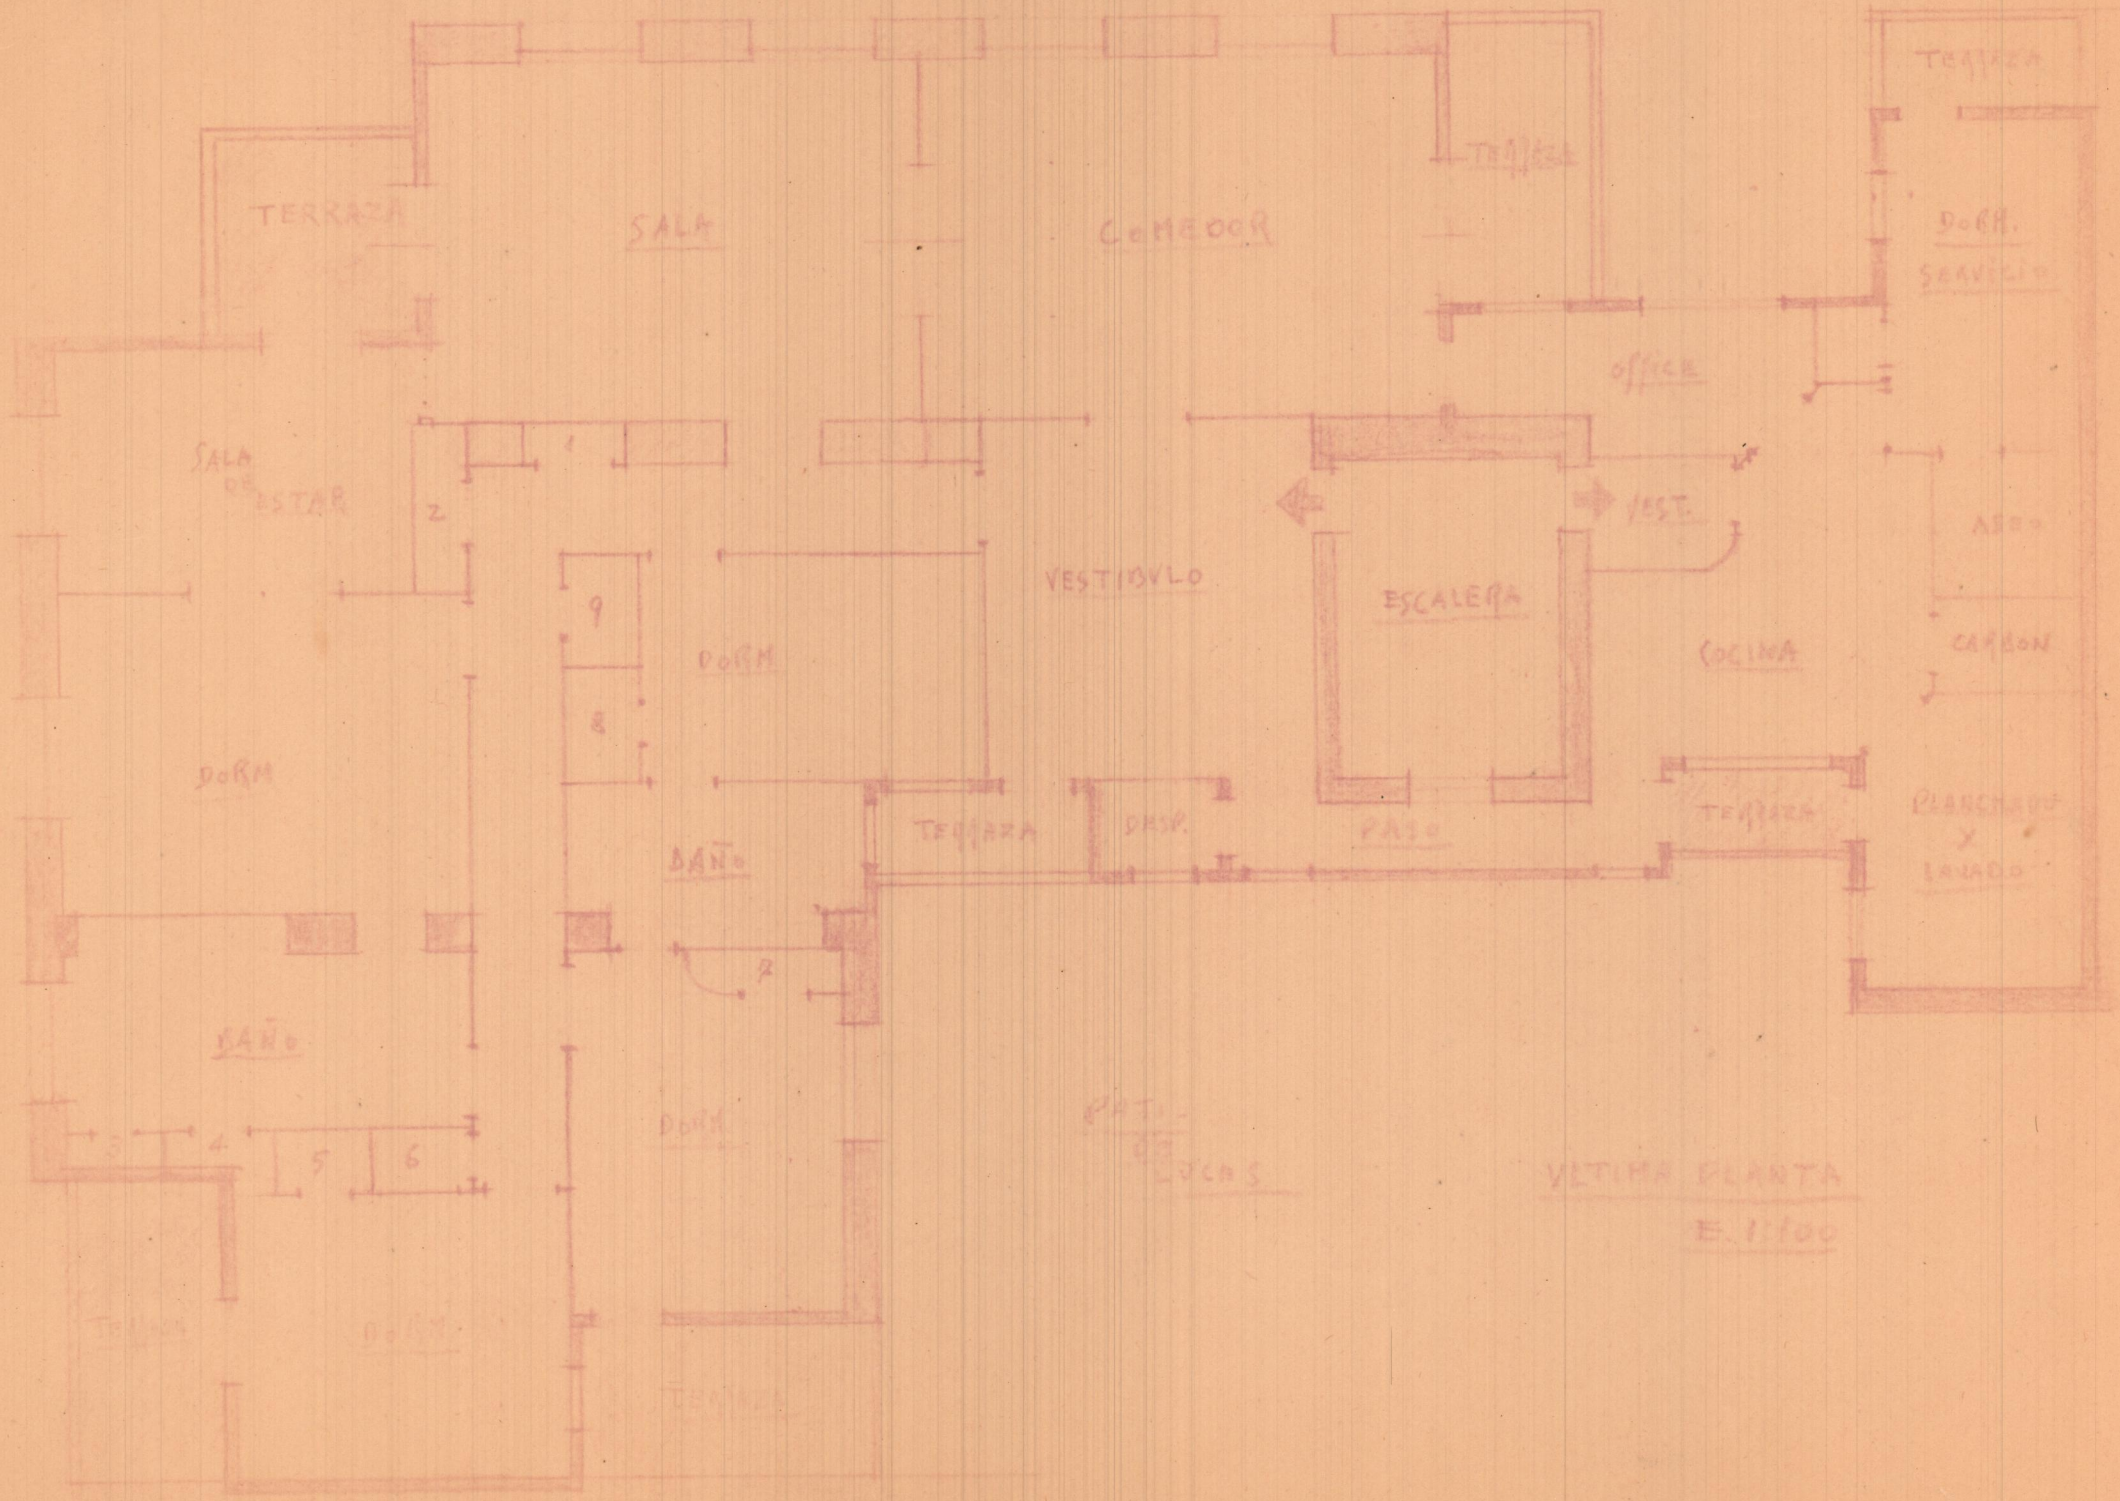

VEJUNA PLANTA
E. 1100

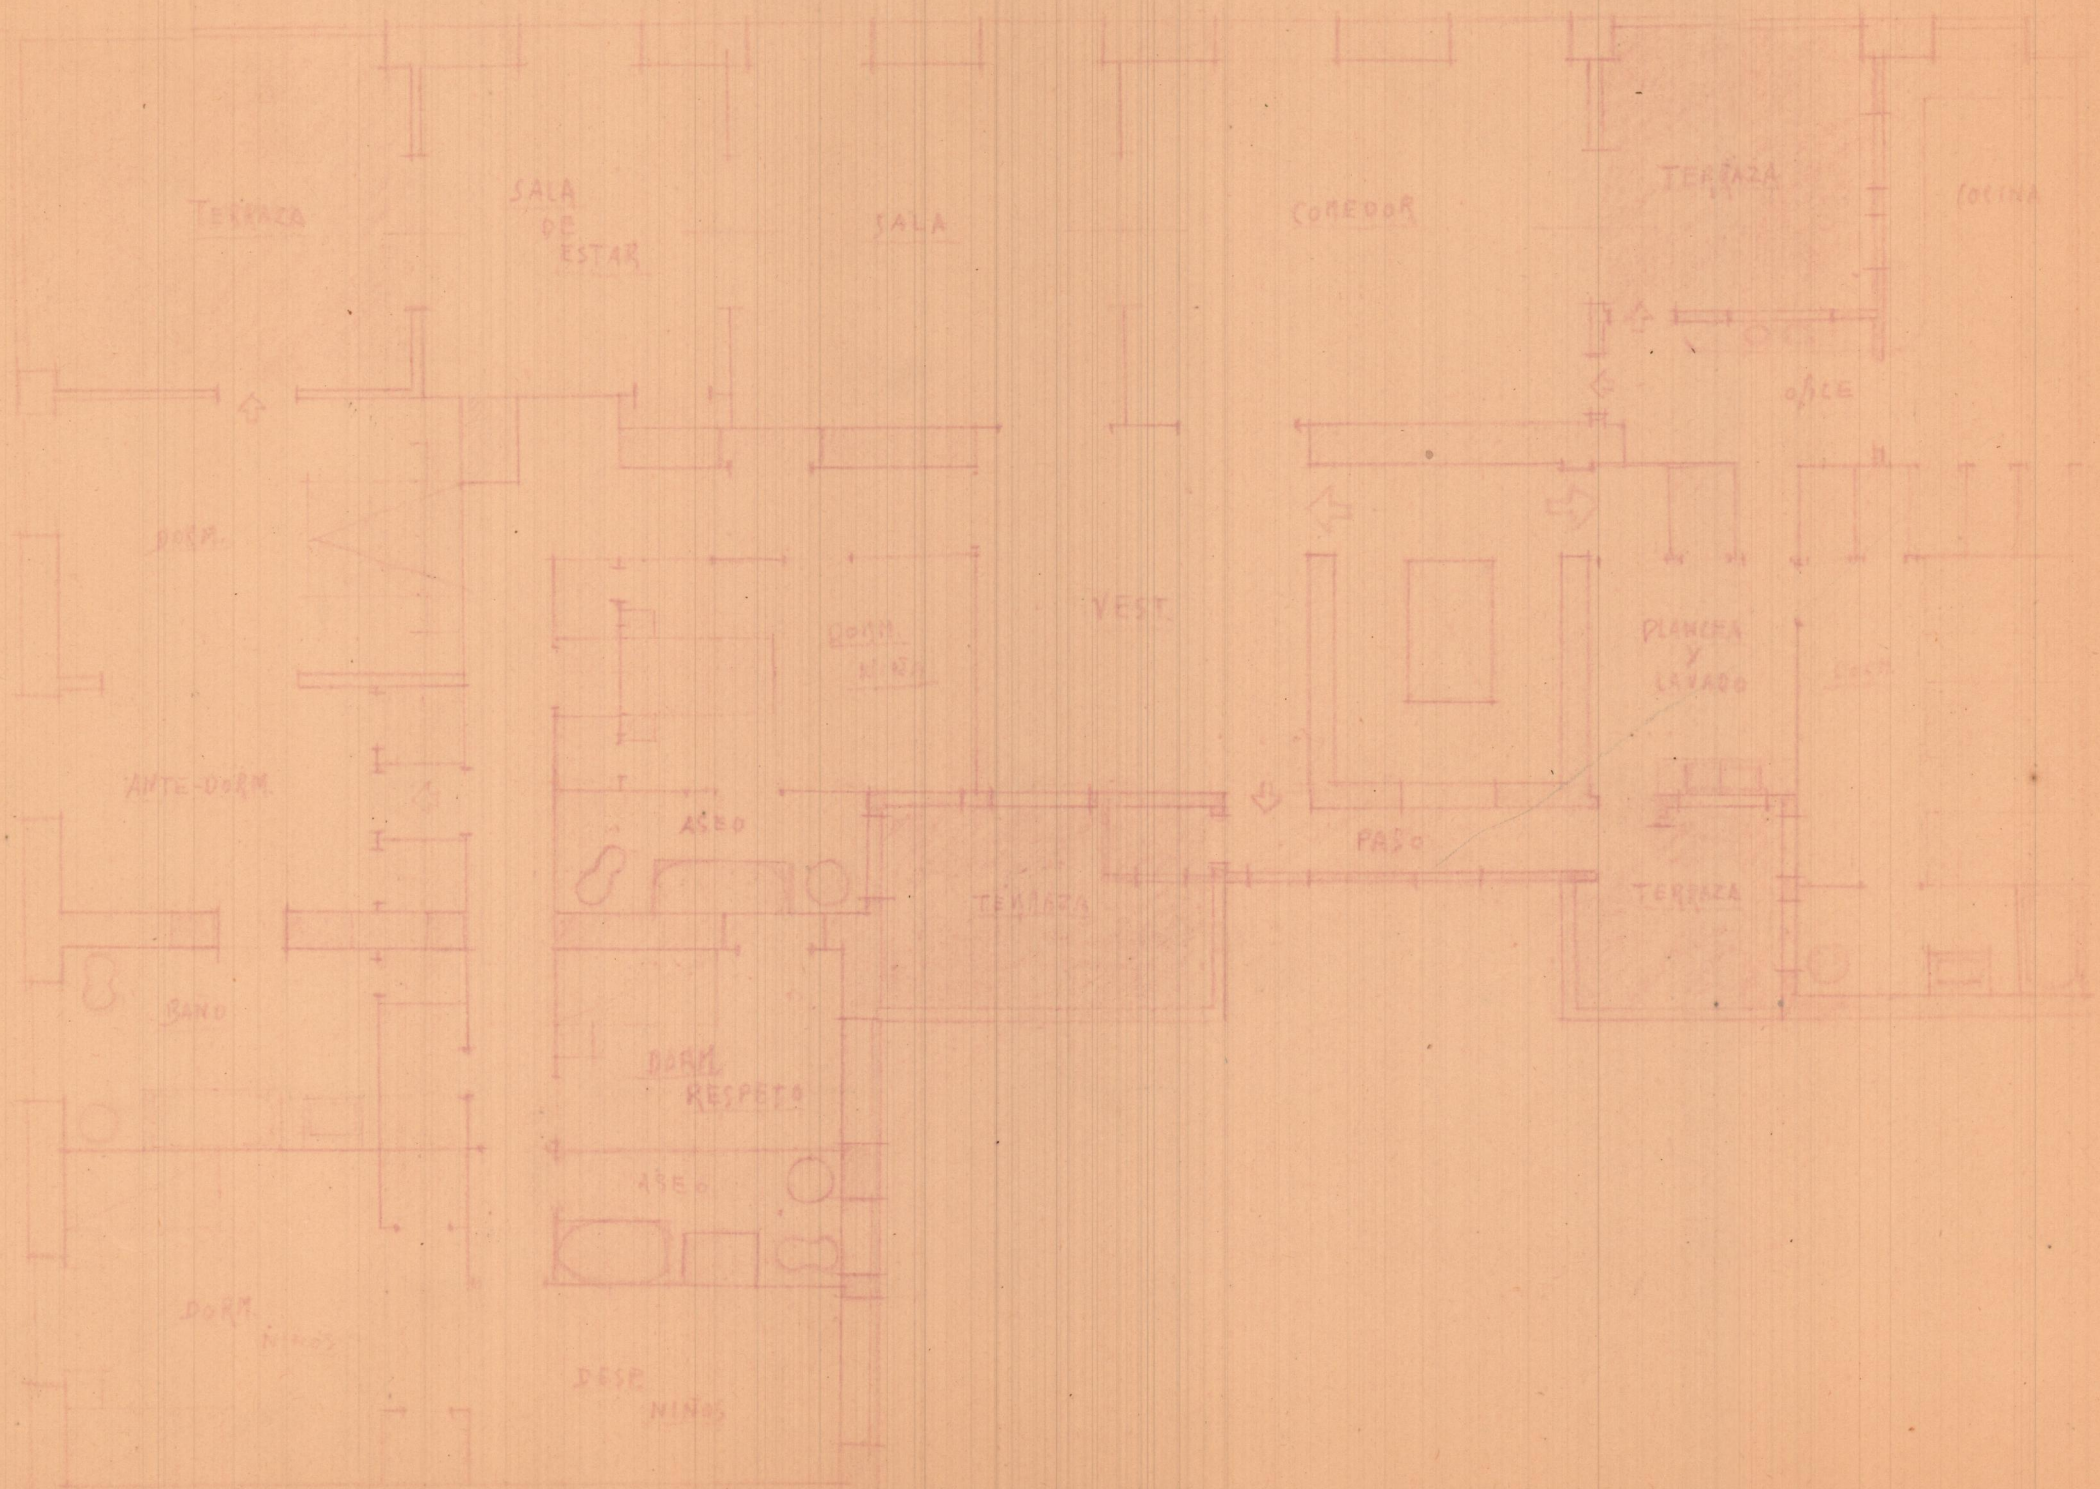

TERRAZA

SALA DE ESTAR

SALA

COMEDOR

TERRAZA

COCINA

ASEO

DORM.

VEST.

DORM. NIÑOS

PLANTA Y LAVADO

ANTE-DORM.

ASEO

PASO

TERRAZA

TERRAZA

BANO

DORM. RESPETO

ASEO

DORM. NIÑOS

DESP. NIÑOS