



Exma. Sra. Marquesa de Valero de la Palma
Valencia

Escala 1:100

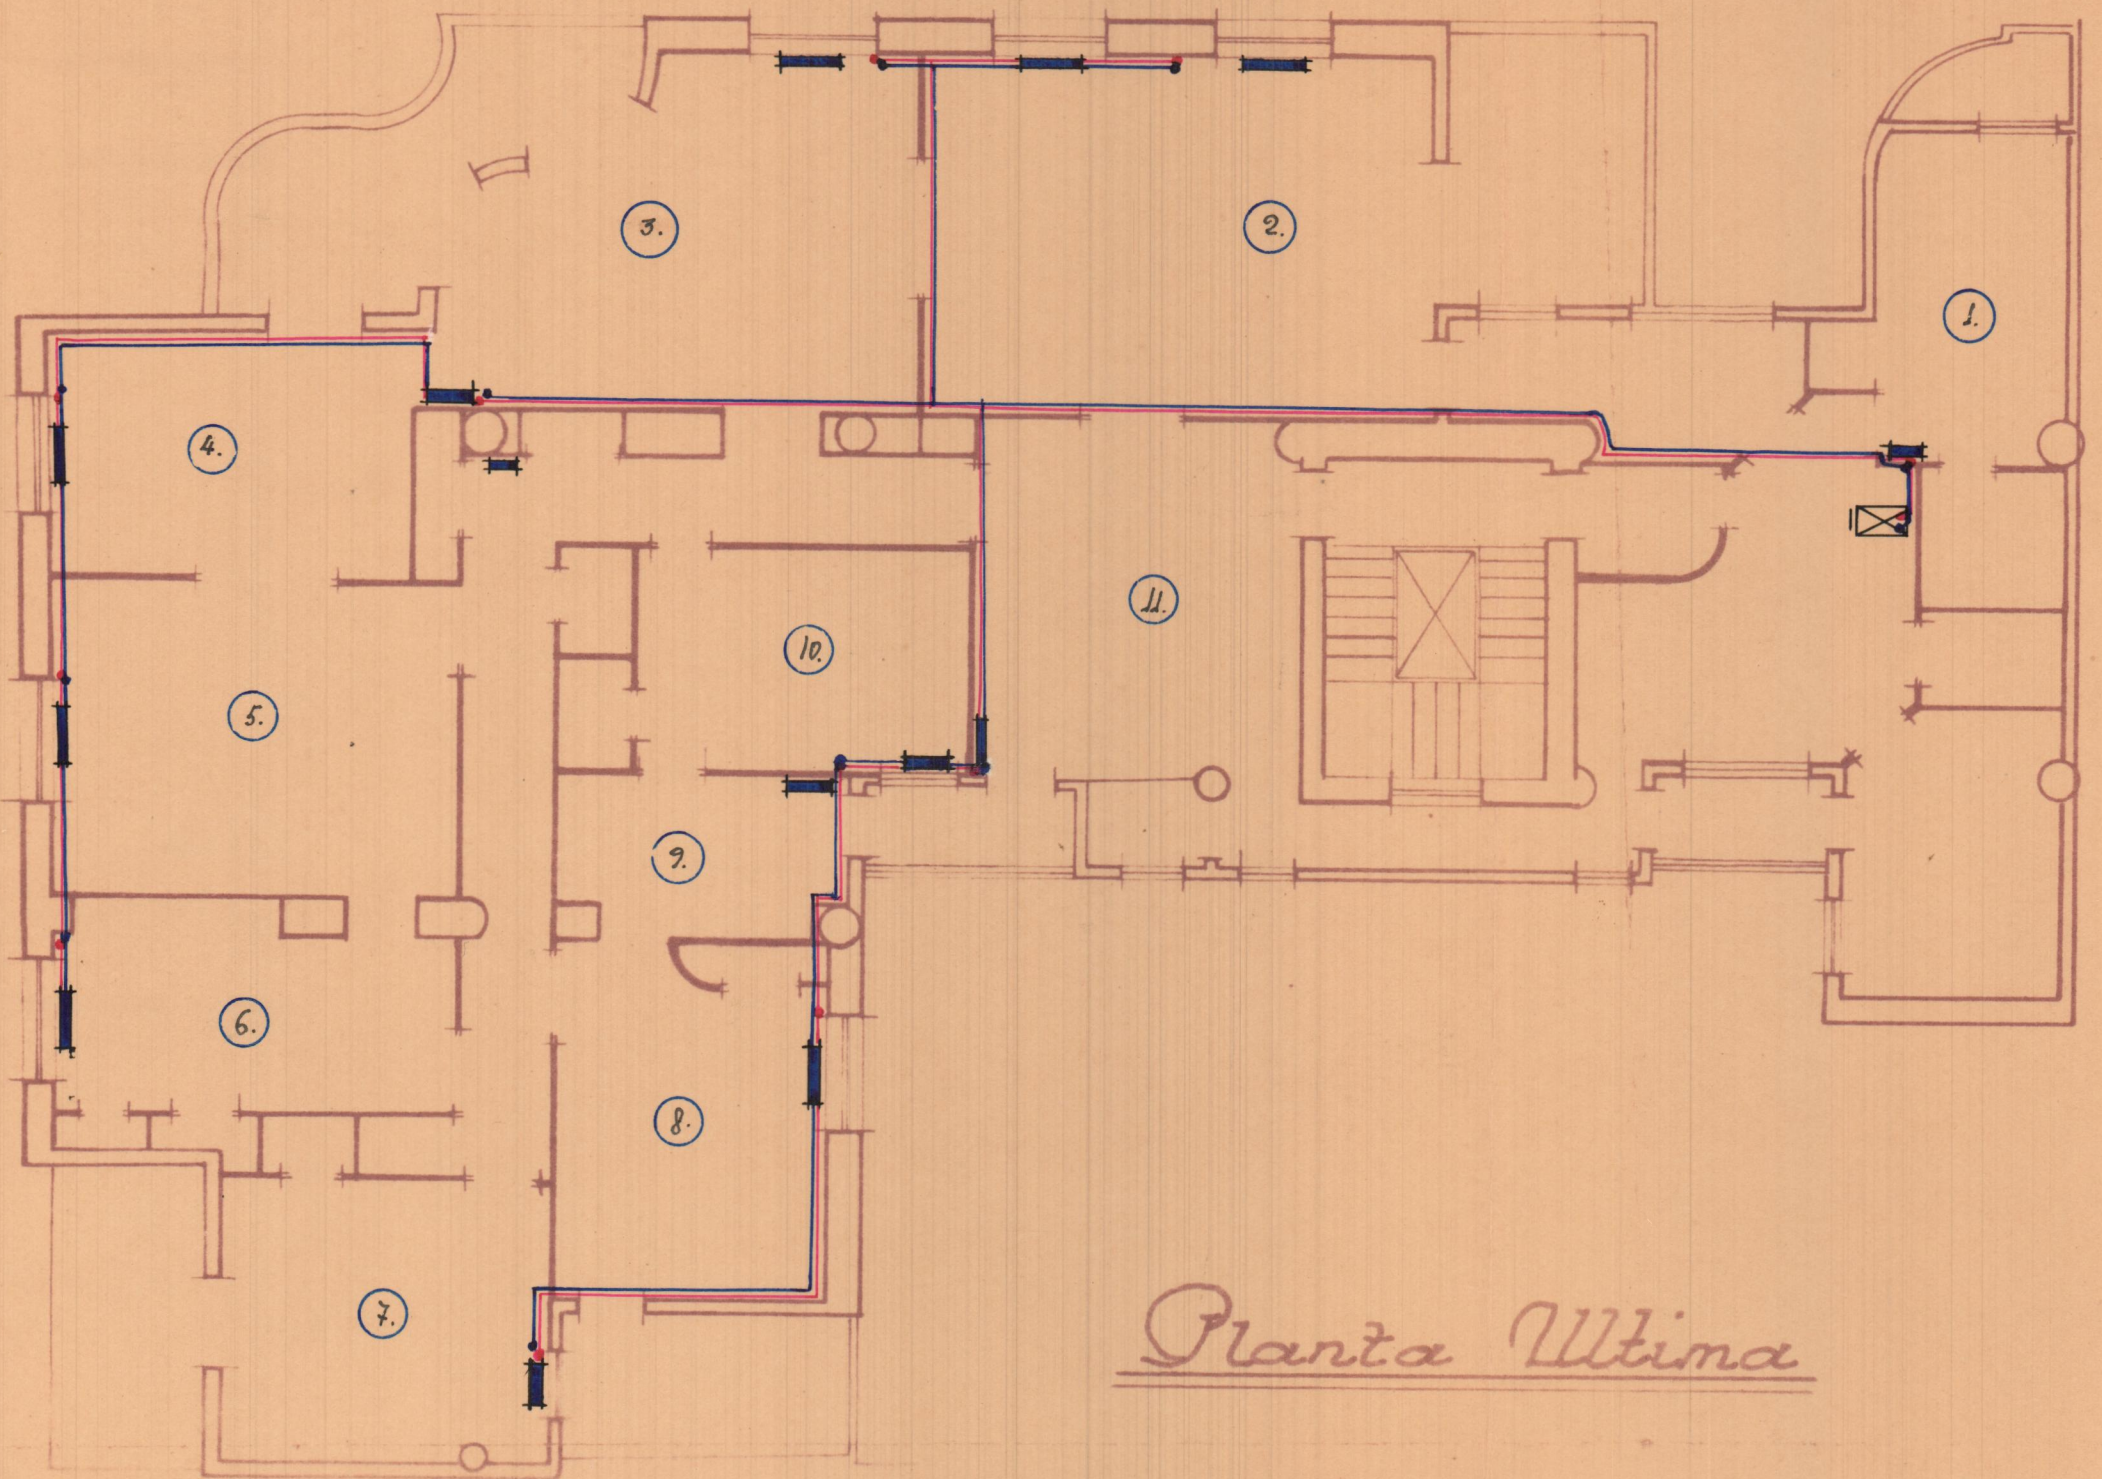

Planta Ultima

Calle del Mar

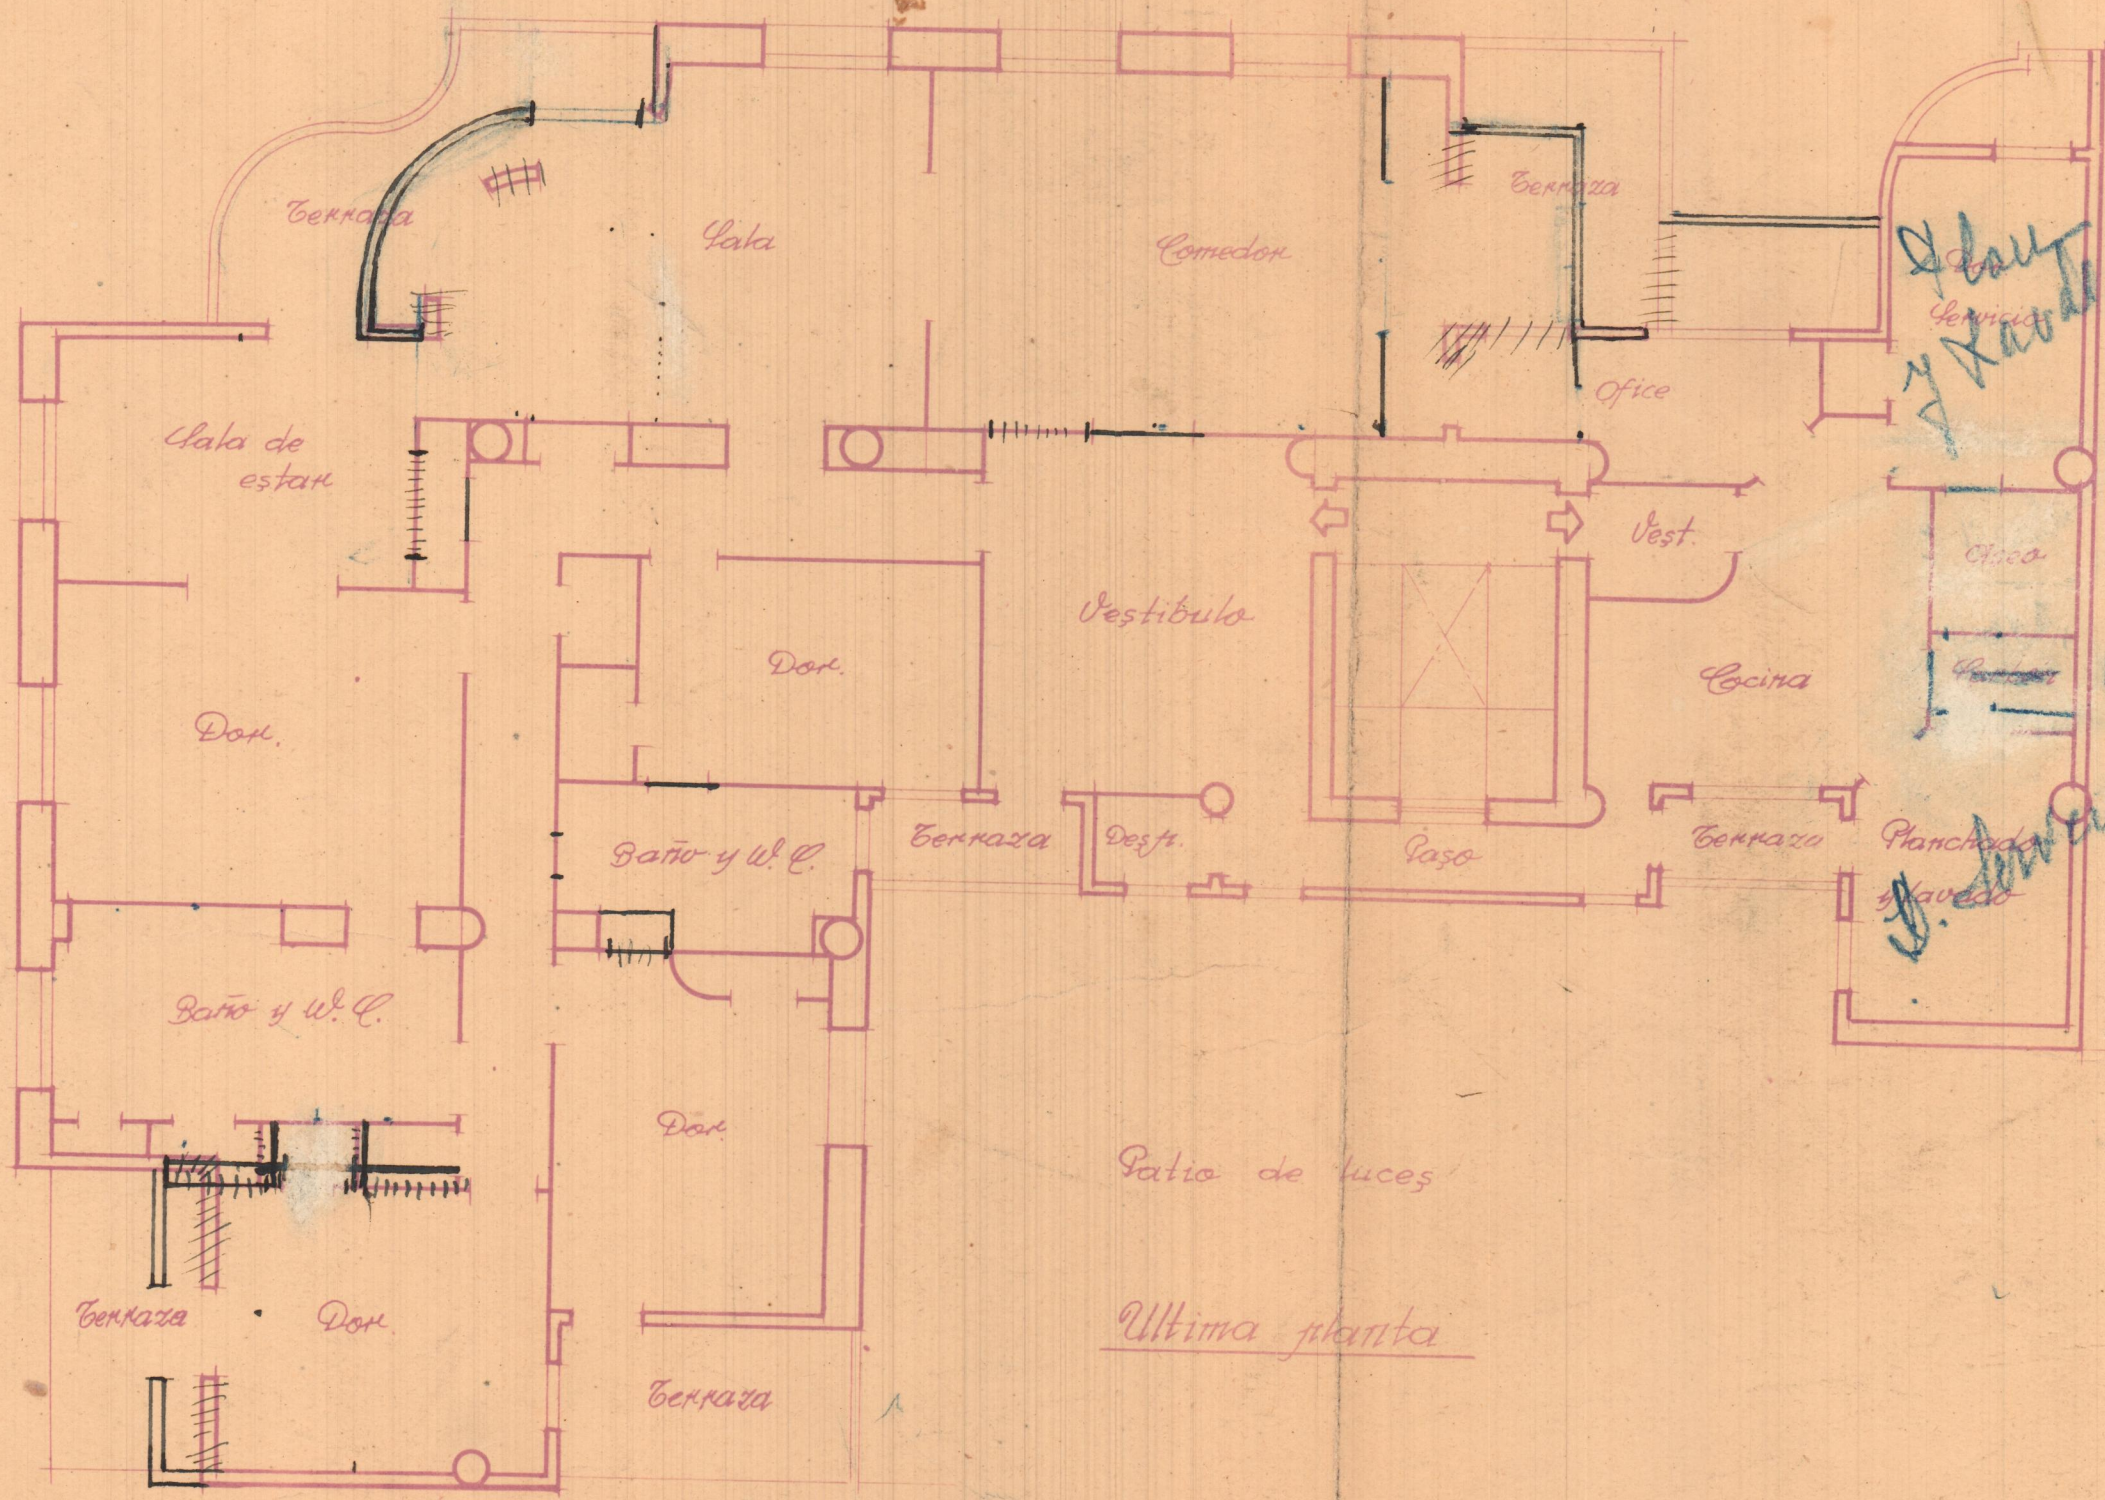

Servicio y Lavadero


Armeria

Planchado y lavadero

Plaza de San Vicente Ferrer

Patio de luces

Ultima planta

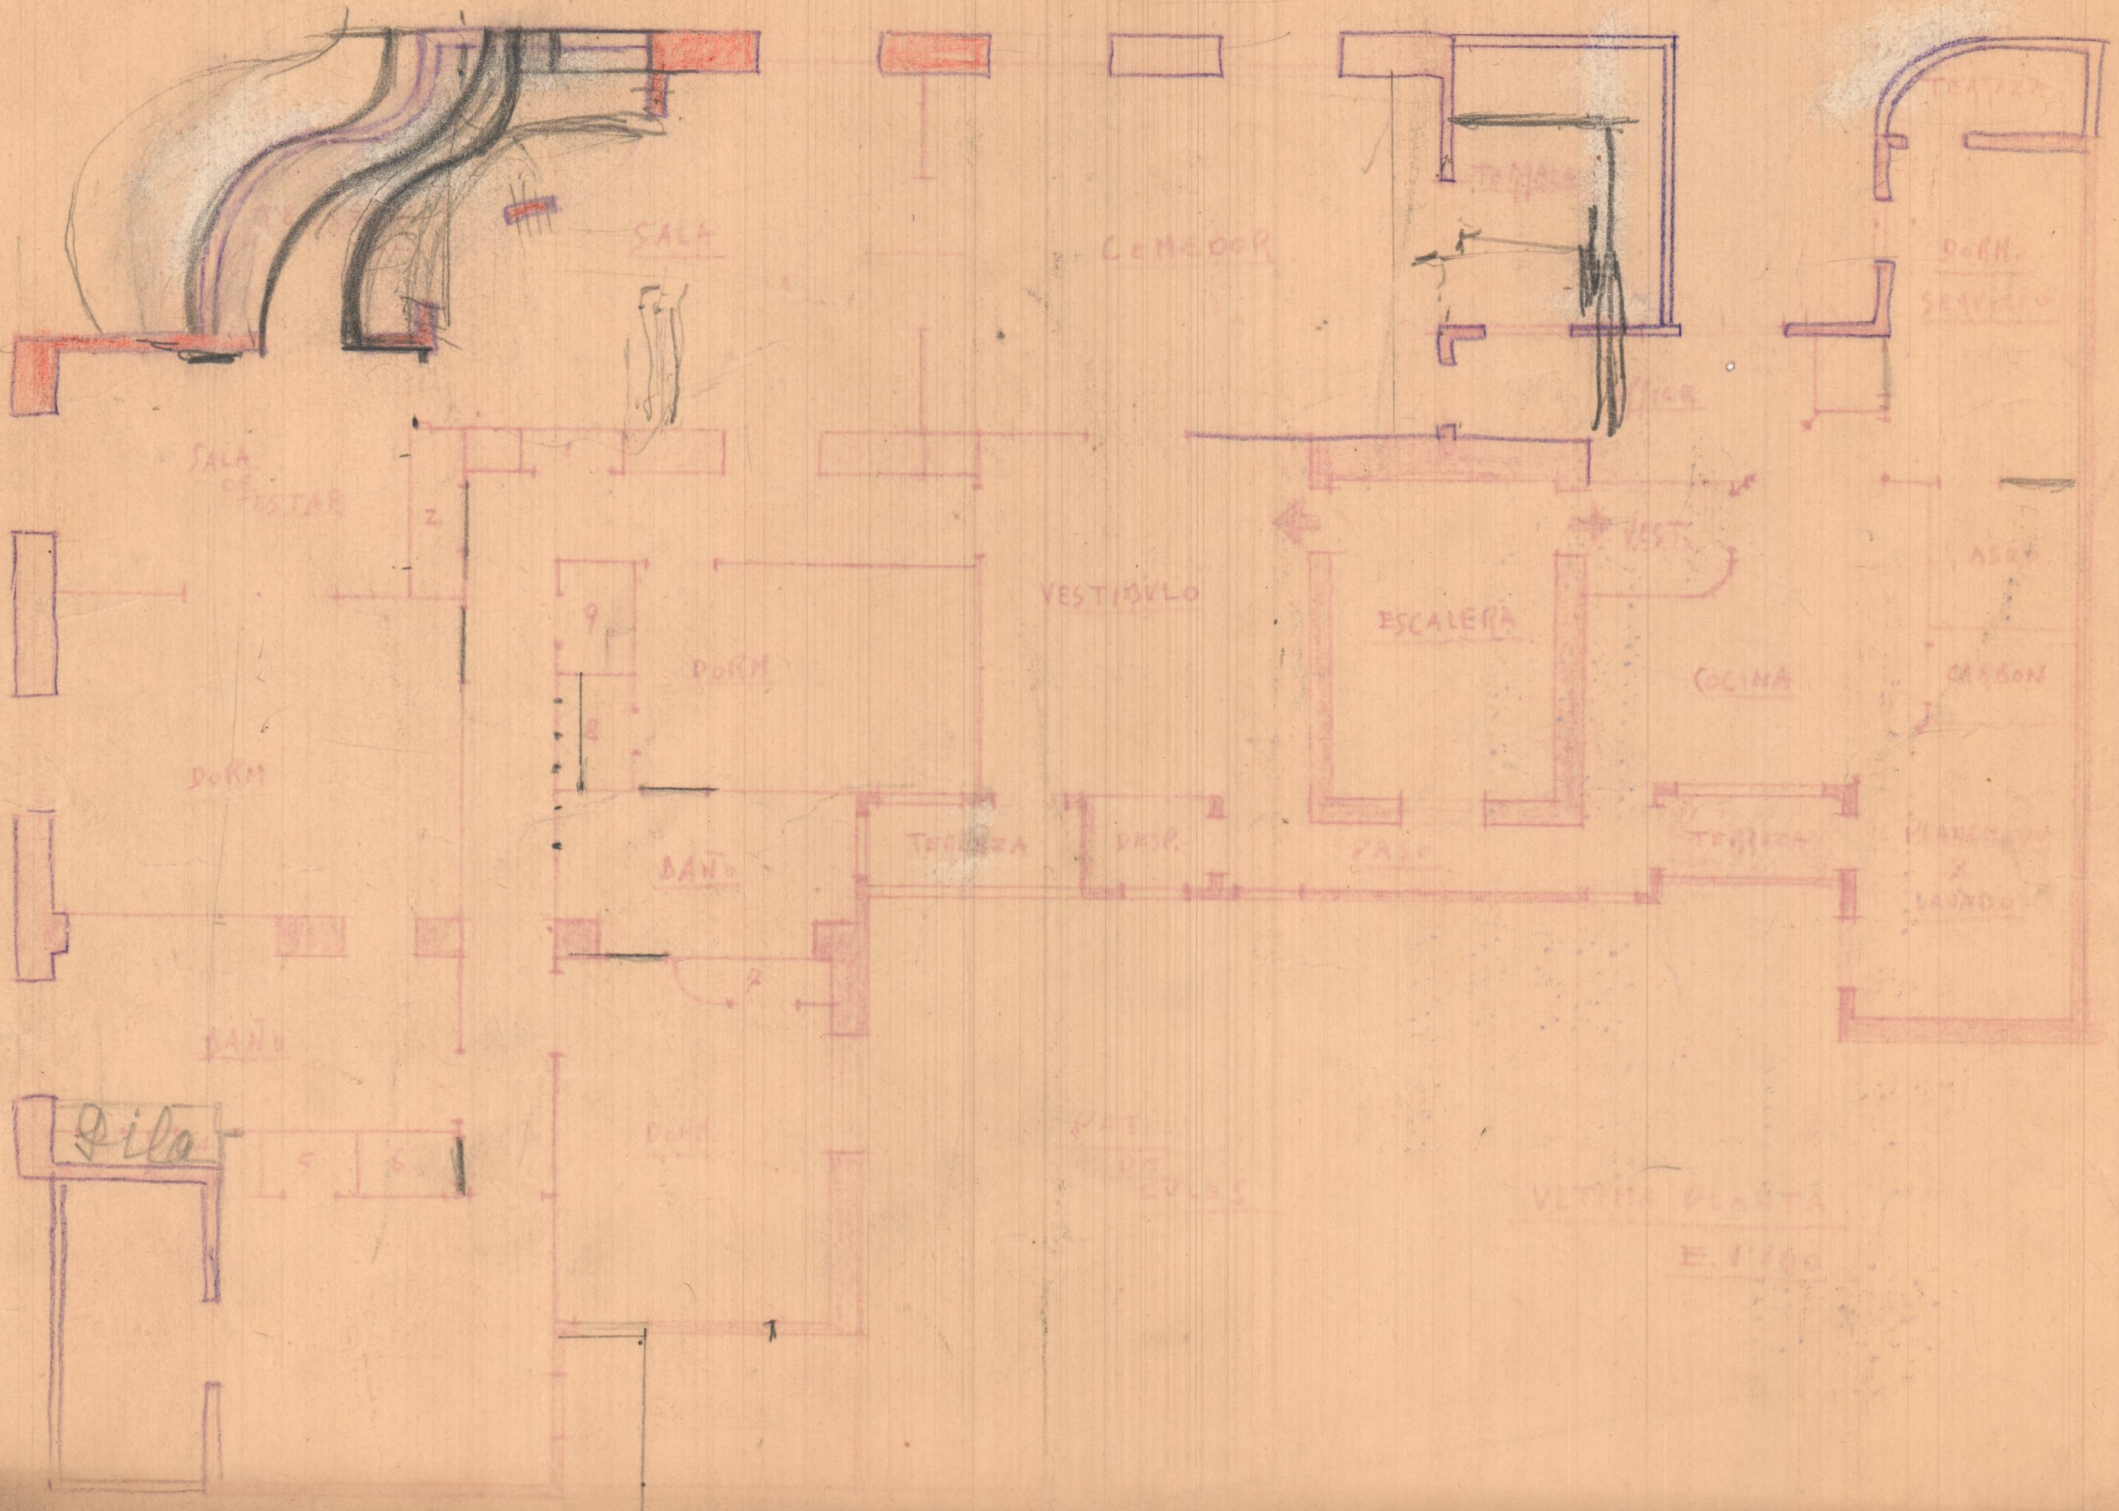

VISTA PLANTA
E. 1700