



C. de
Fivido
Amorof

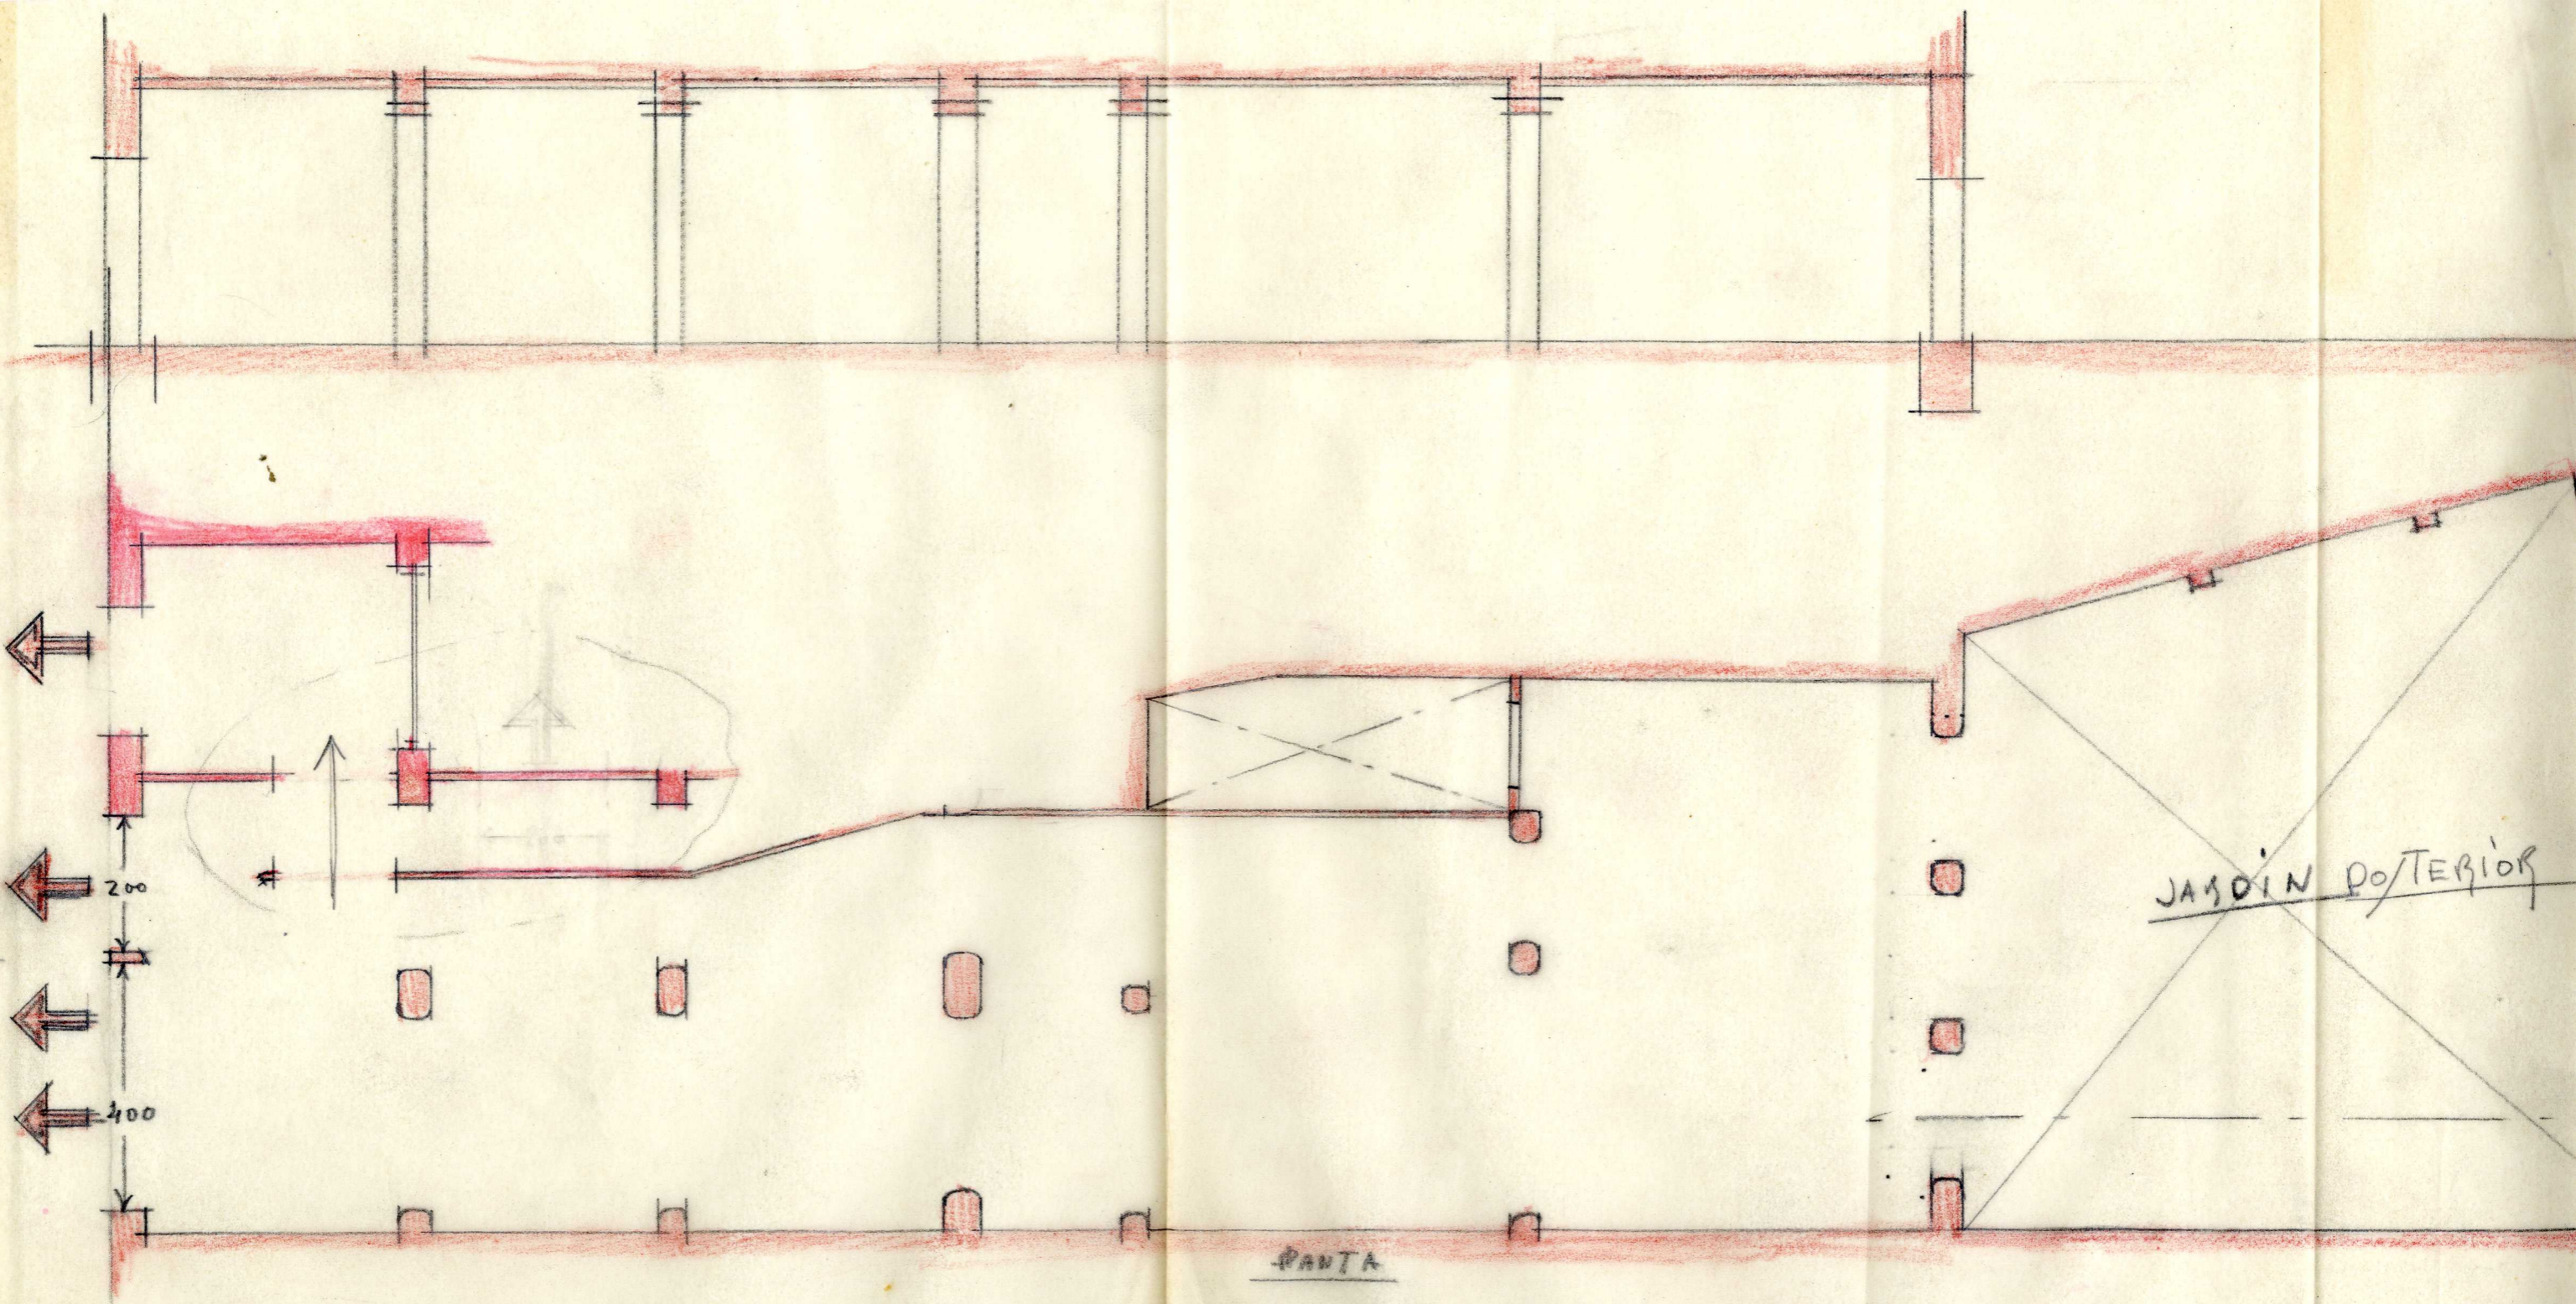

JARDIN POSTERIOR

PANTA


SALIDA POR LA CALLE DE CÍRIL O AMOROF

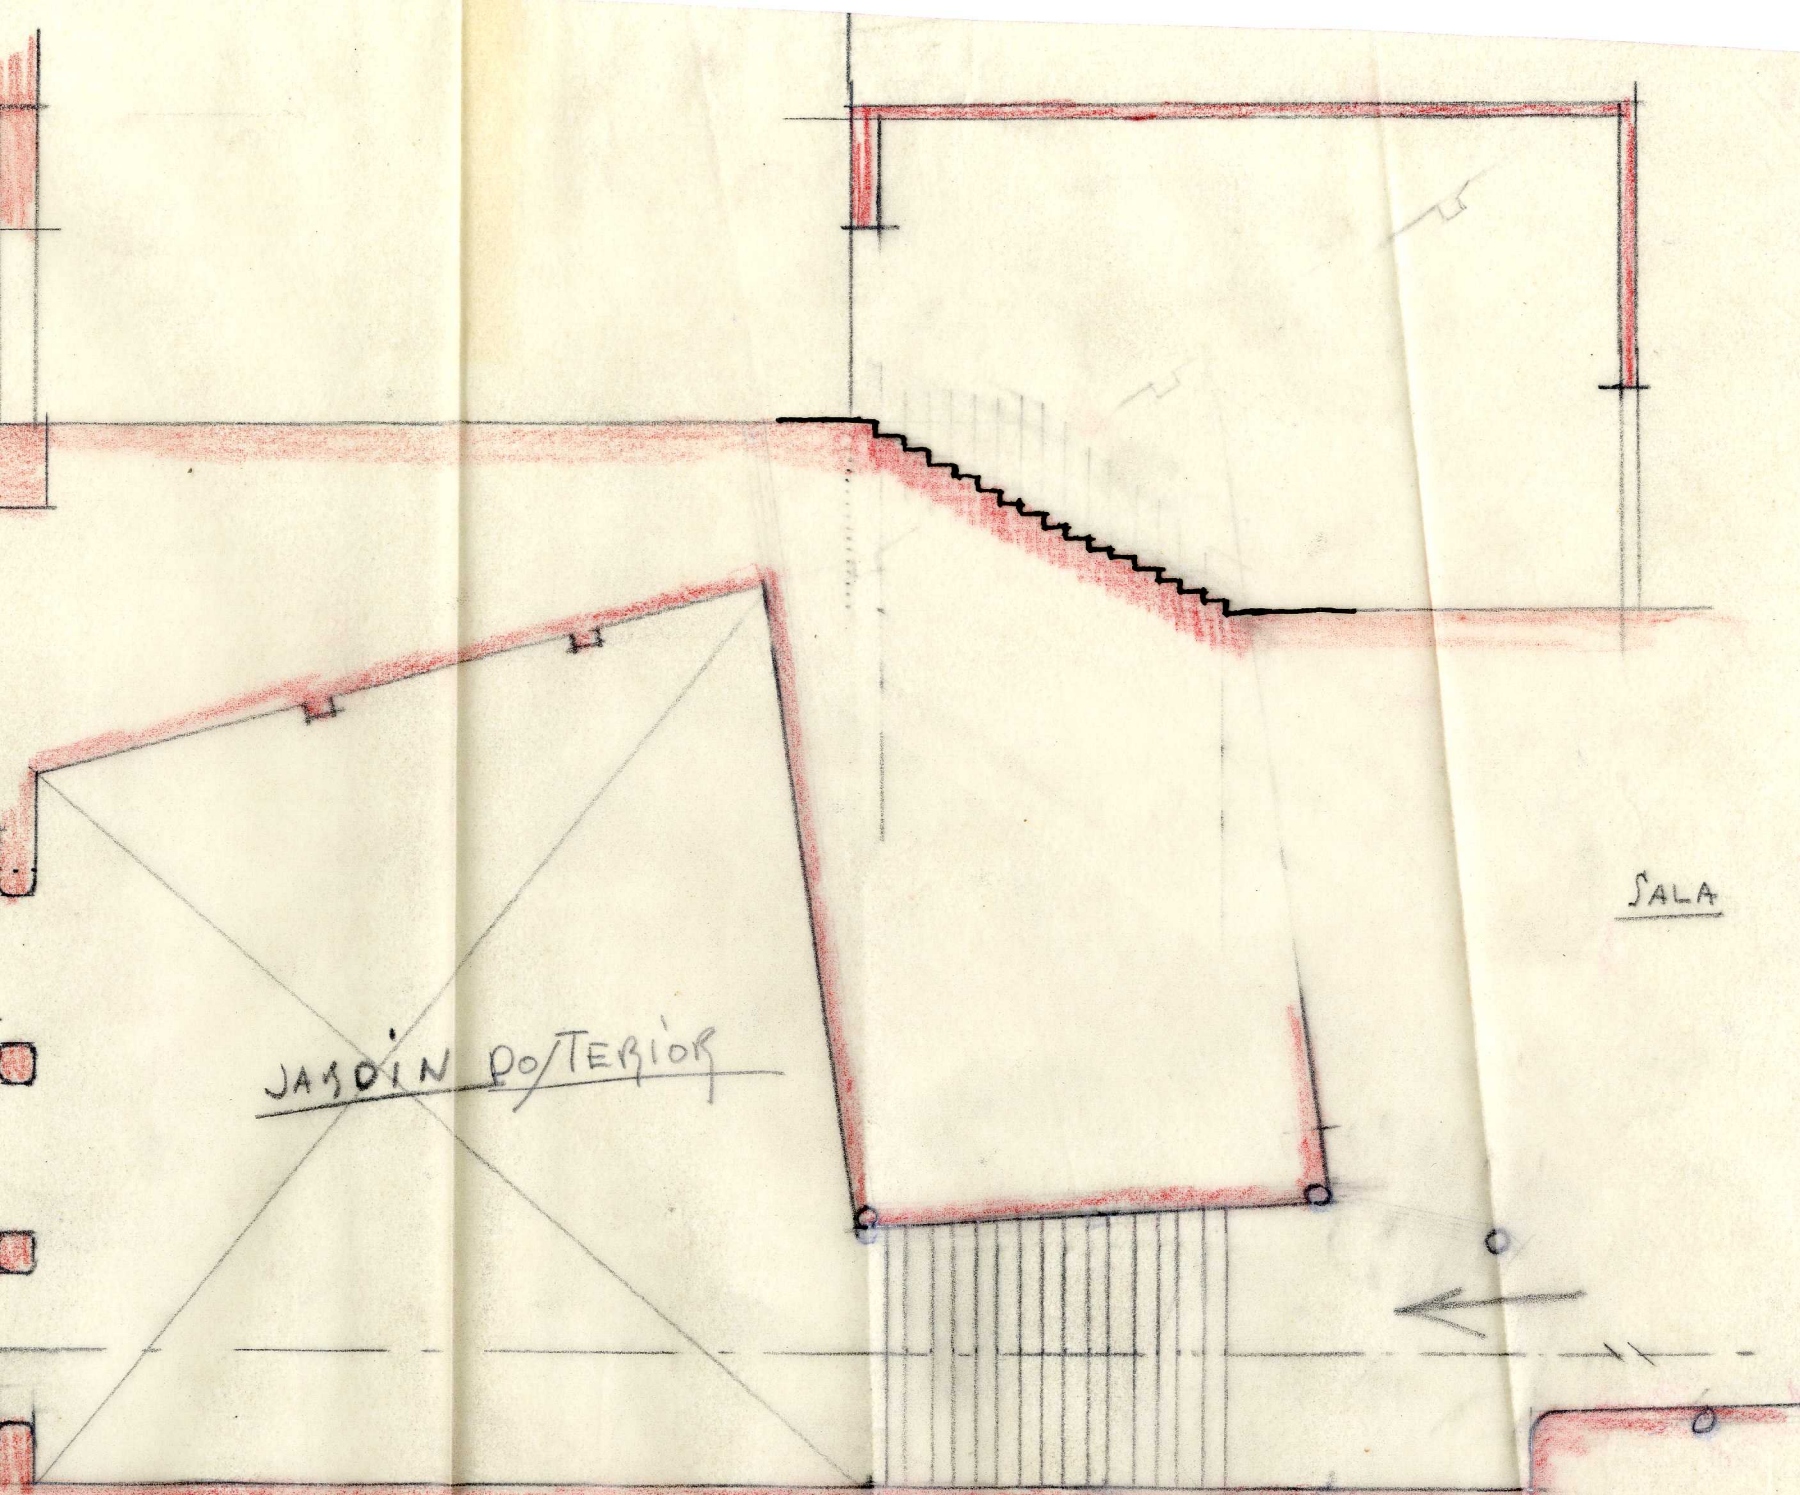

JARDIN POSTERIOR

SALA



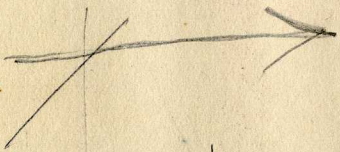

JARDIN LATERAL

SALIDA

C. de fubon

