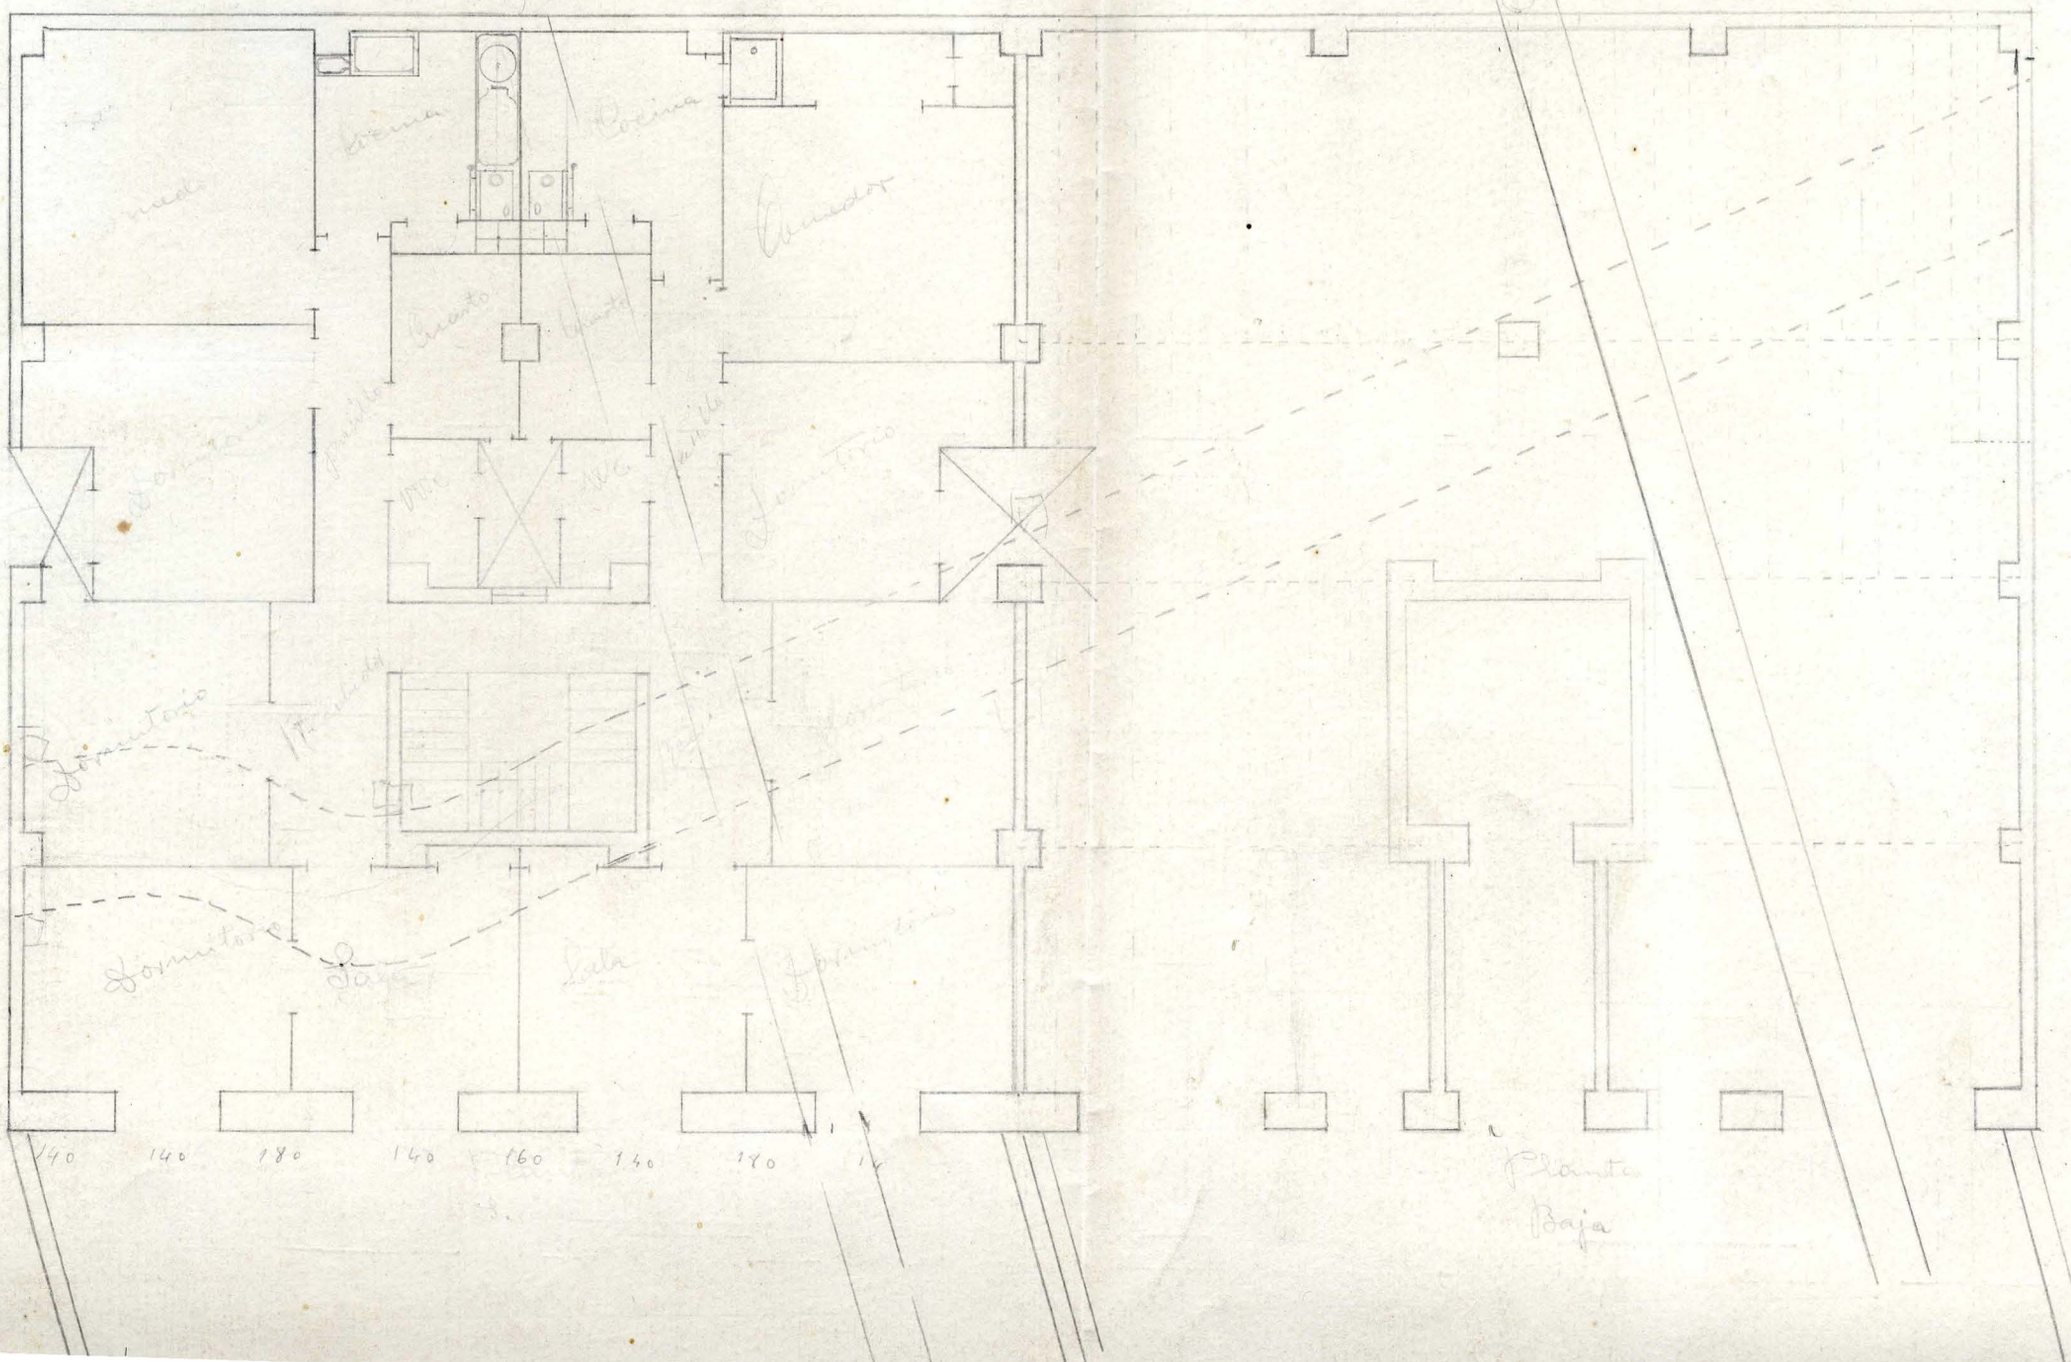
Planta
Baja