
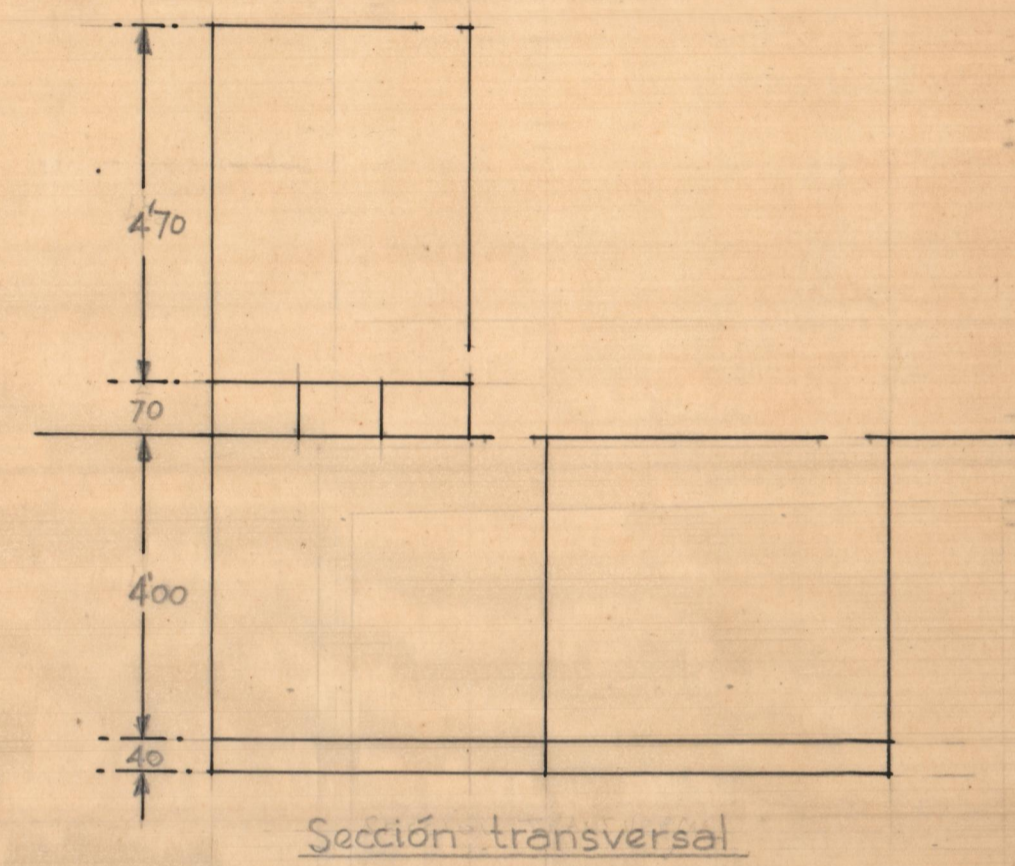


Armaduras de la cubierta de los depositos enterrados

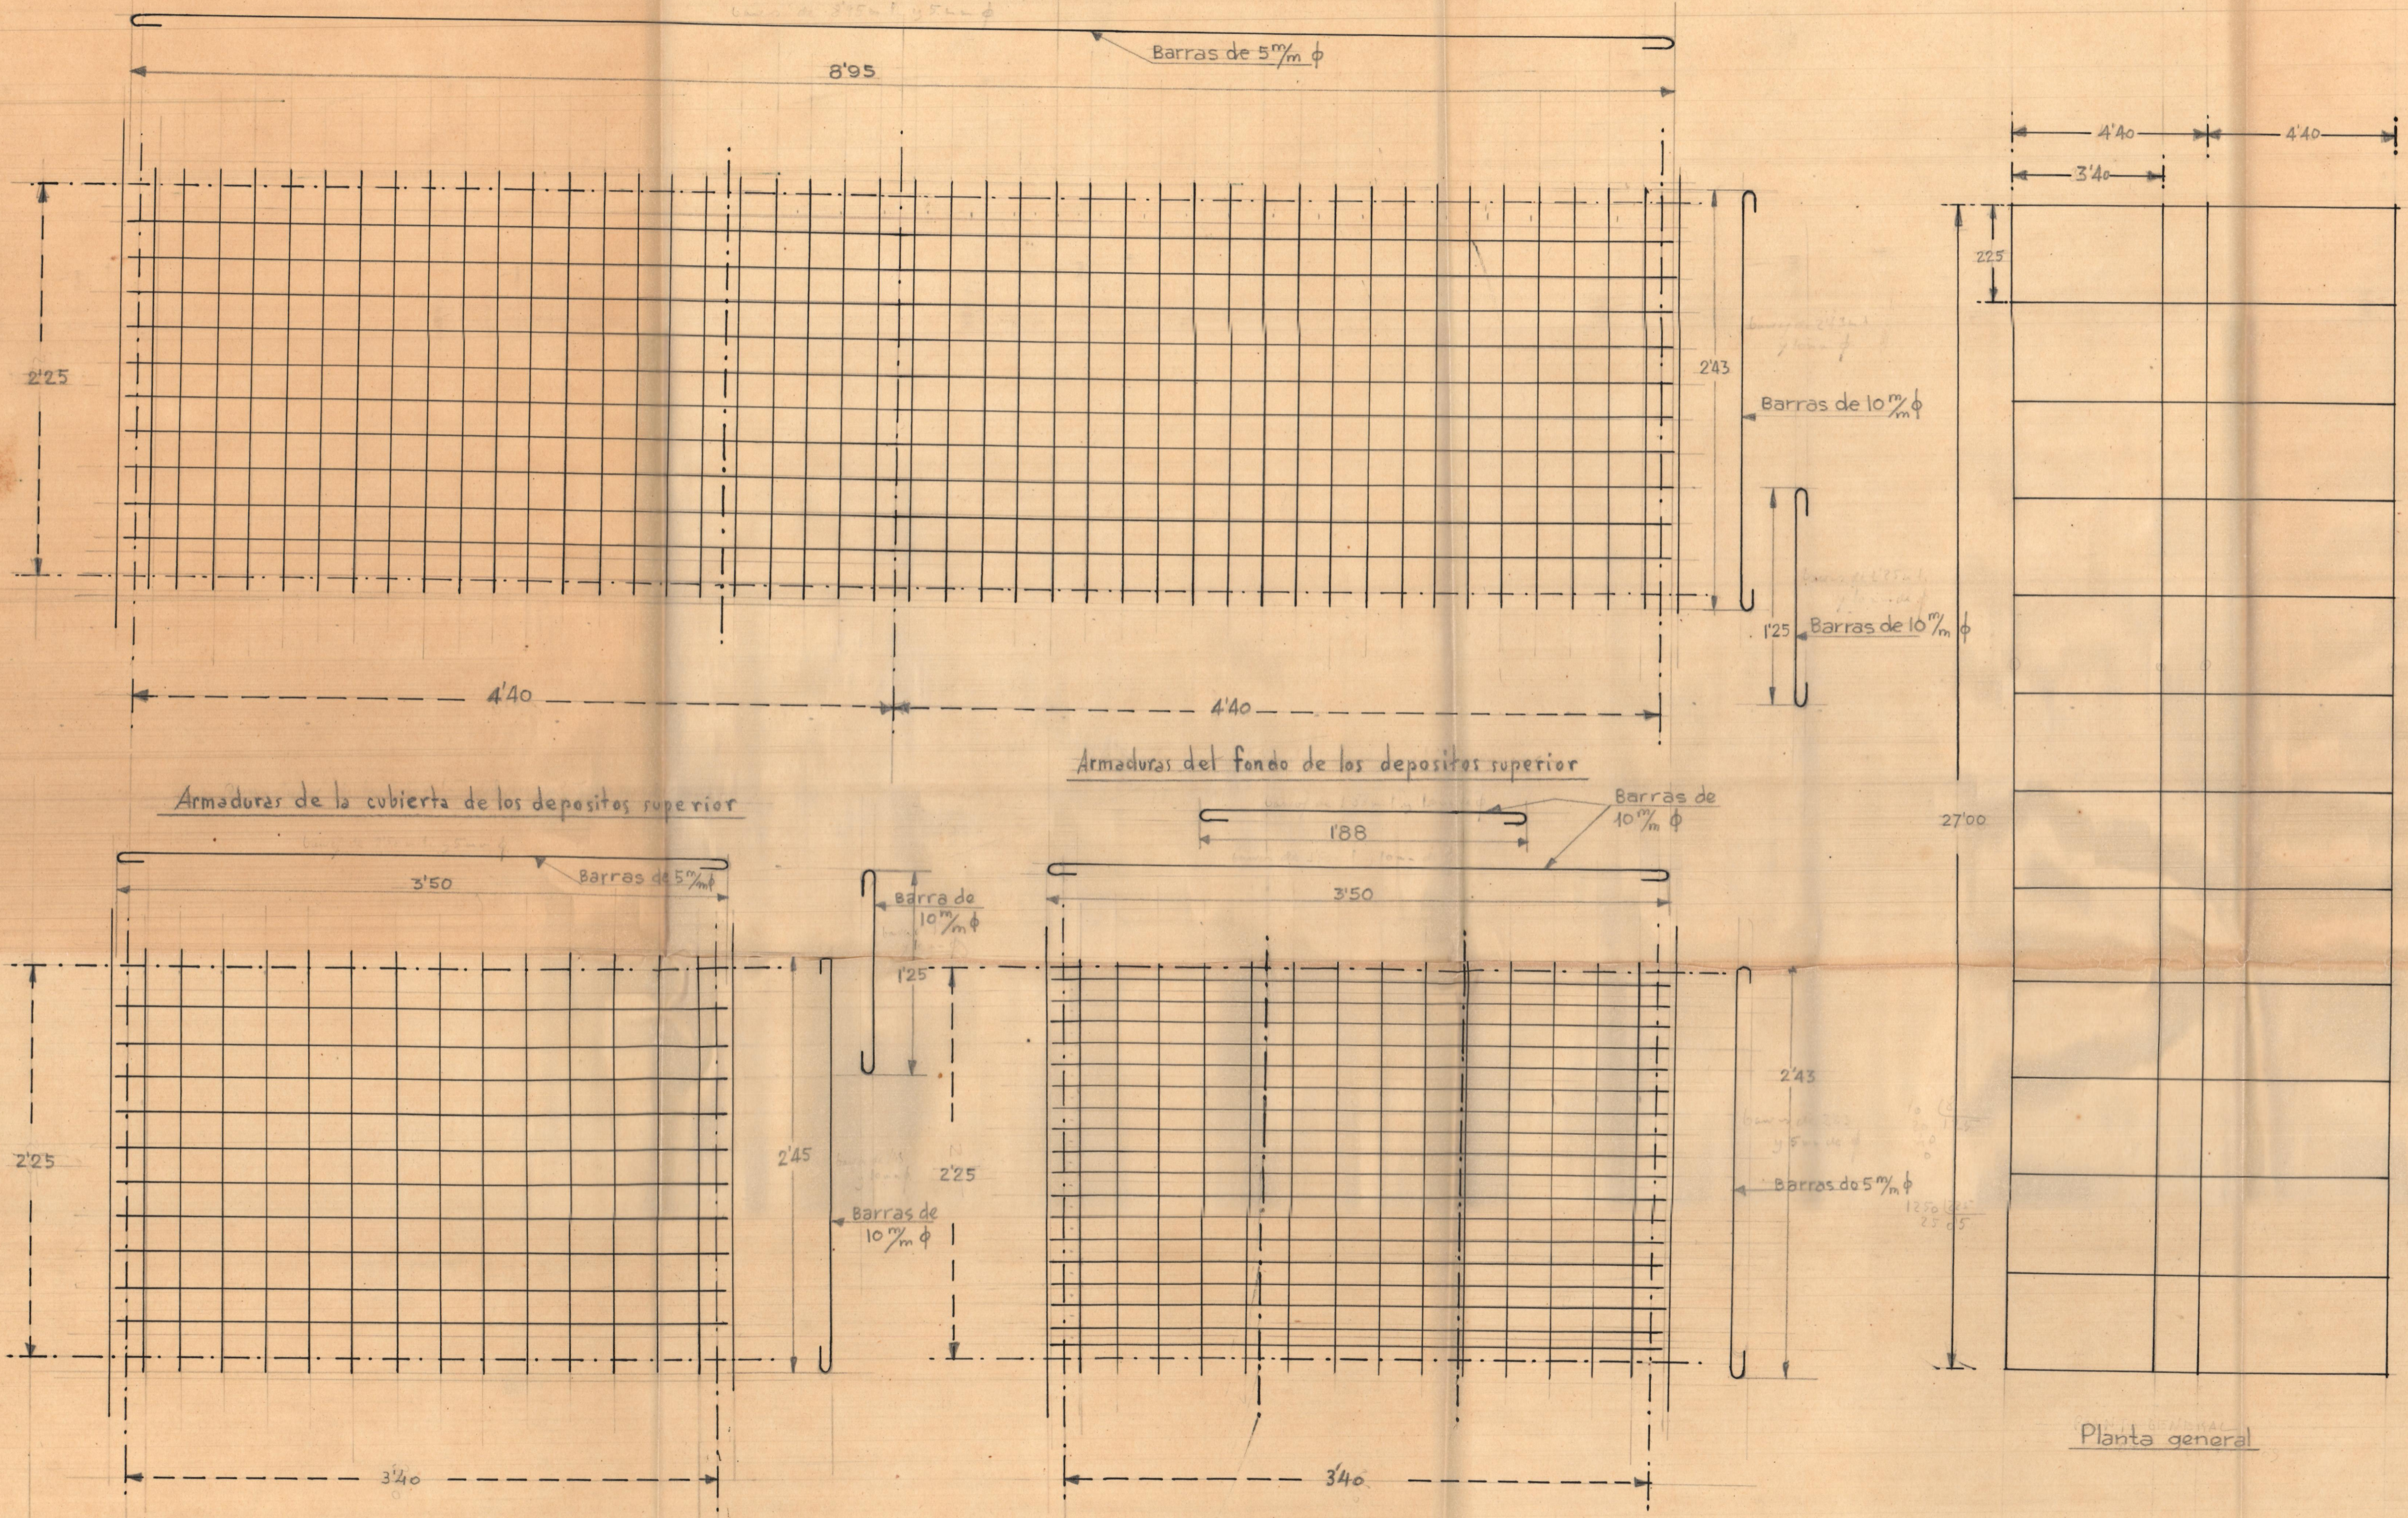

Disposición de los depositos
Escala 1:100

Planta general