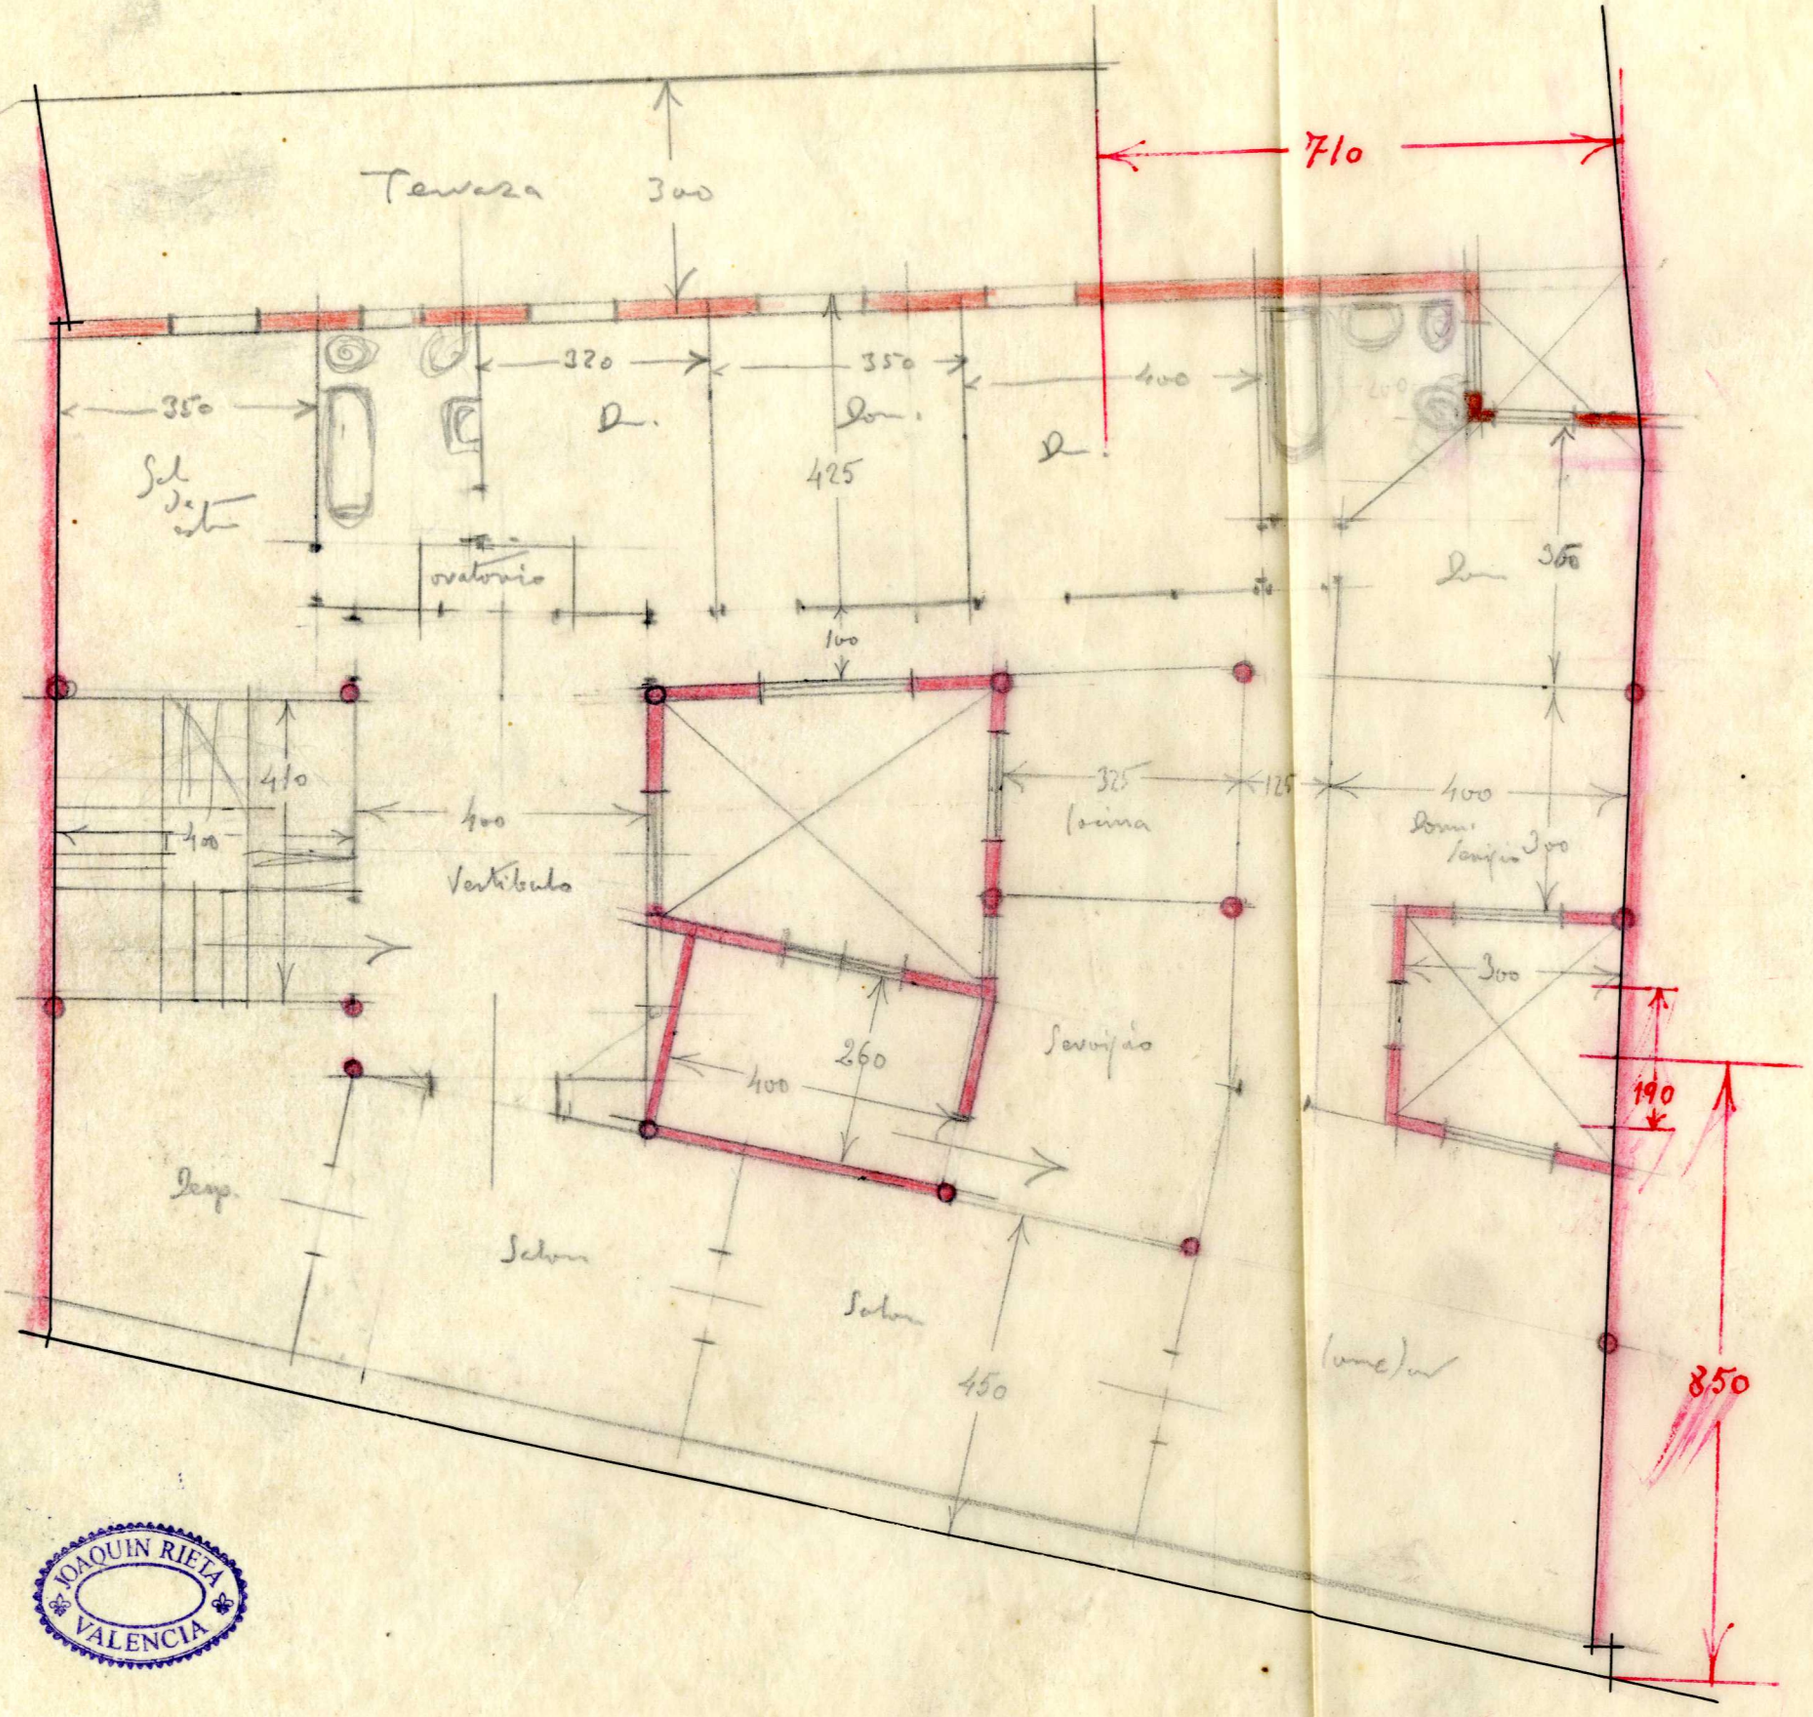
Terraza
300
710
350
320
350
400
425
ovalorio
100
410
400
Vestíbulo
325
Cocina
125
400
Dorm. Servicio
300
300
260
400
Servicio
190
850
450
Salon
Salon
Desp.
JOAQUIN RIETA
VALENCIA