




• CALLE • DEL • SALVADOR •

• CALLE • CONDE • DE • TRÉNOR •

• ESCALA • 1:100 •



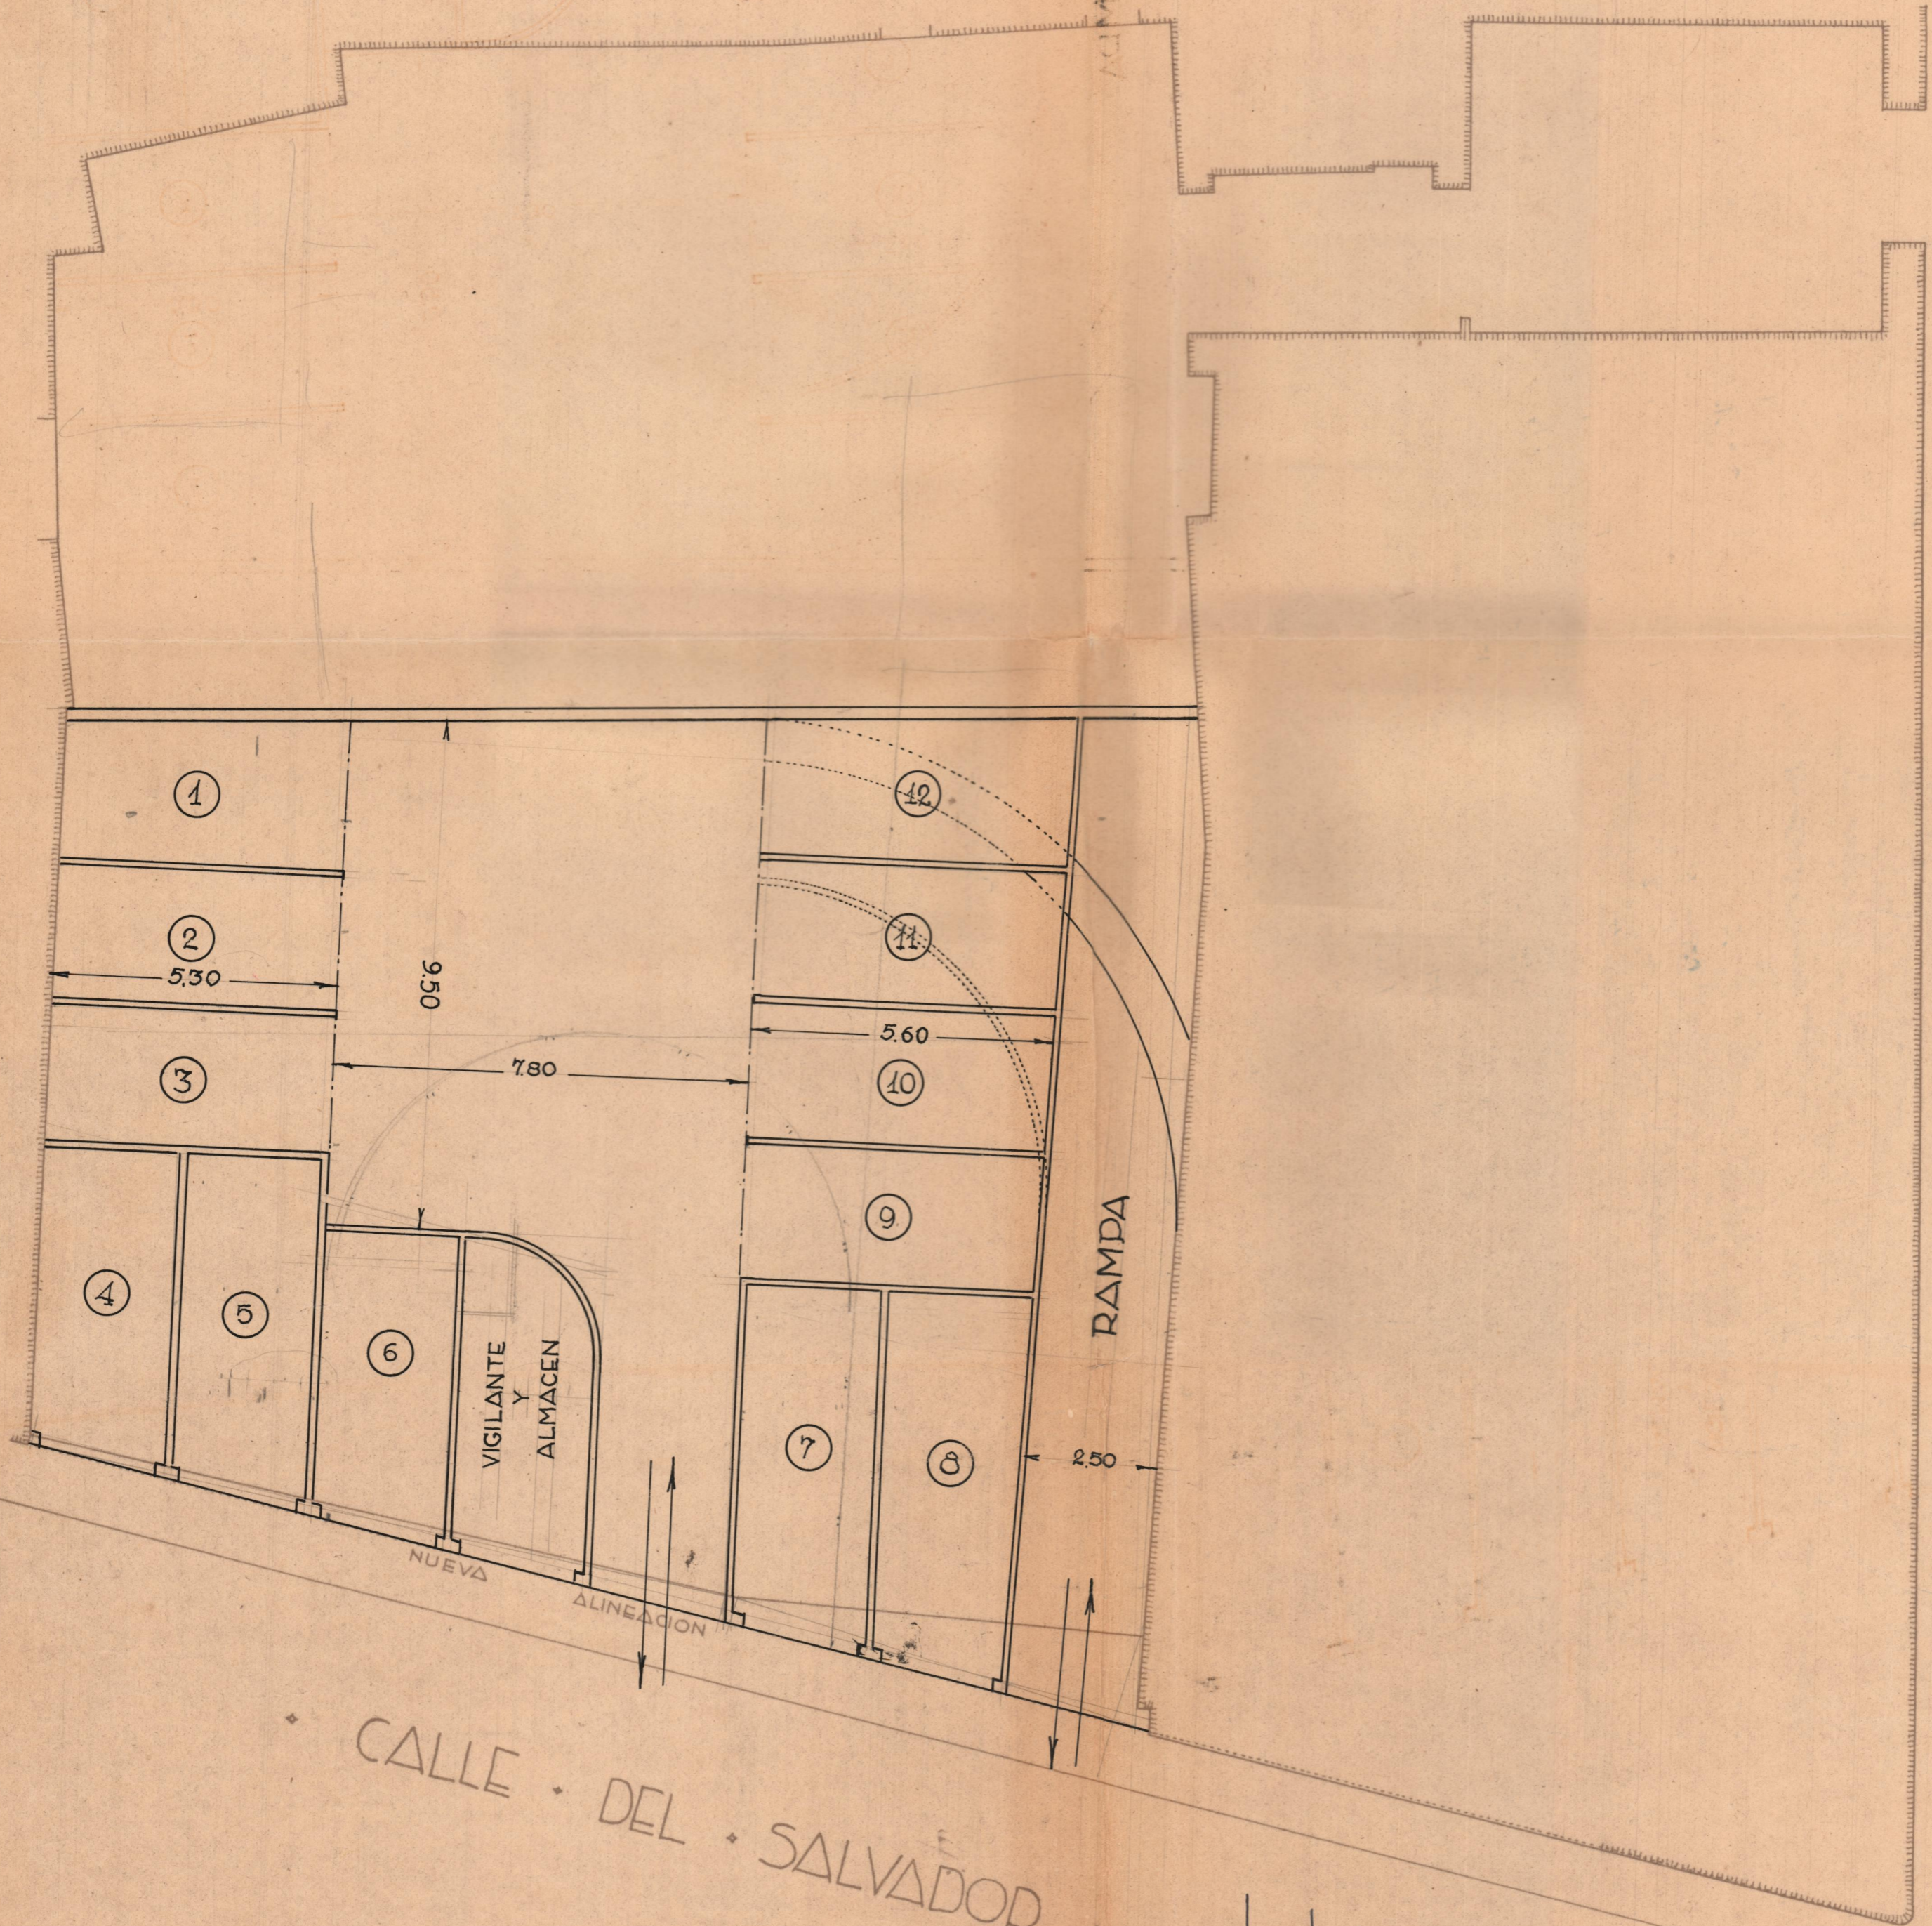

ESCALA 1:100

ni primo fern
 Arg.
 (3ª Polución)

CALLE CONDE DE TRENOR

