


ANTE-PROYECTO DE NUEVA DISTRIBUCION

PLANTA PRINCIPAL

ESCALA 1:100

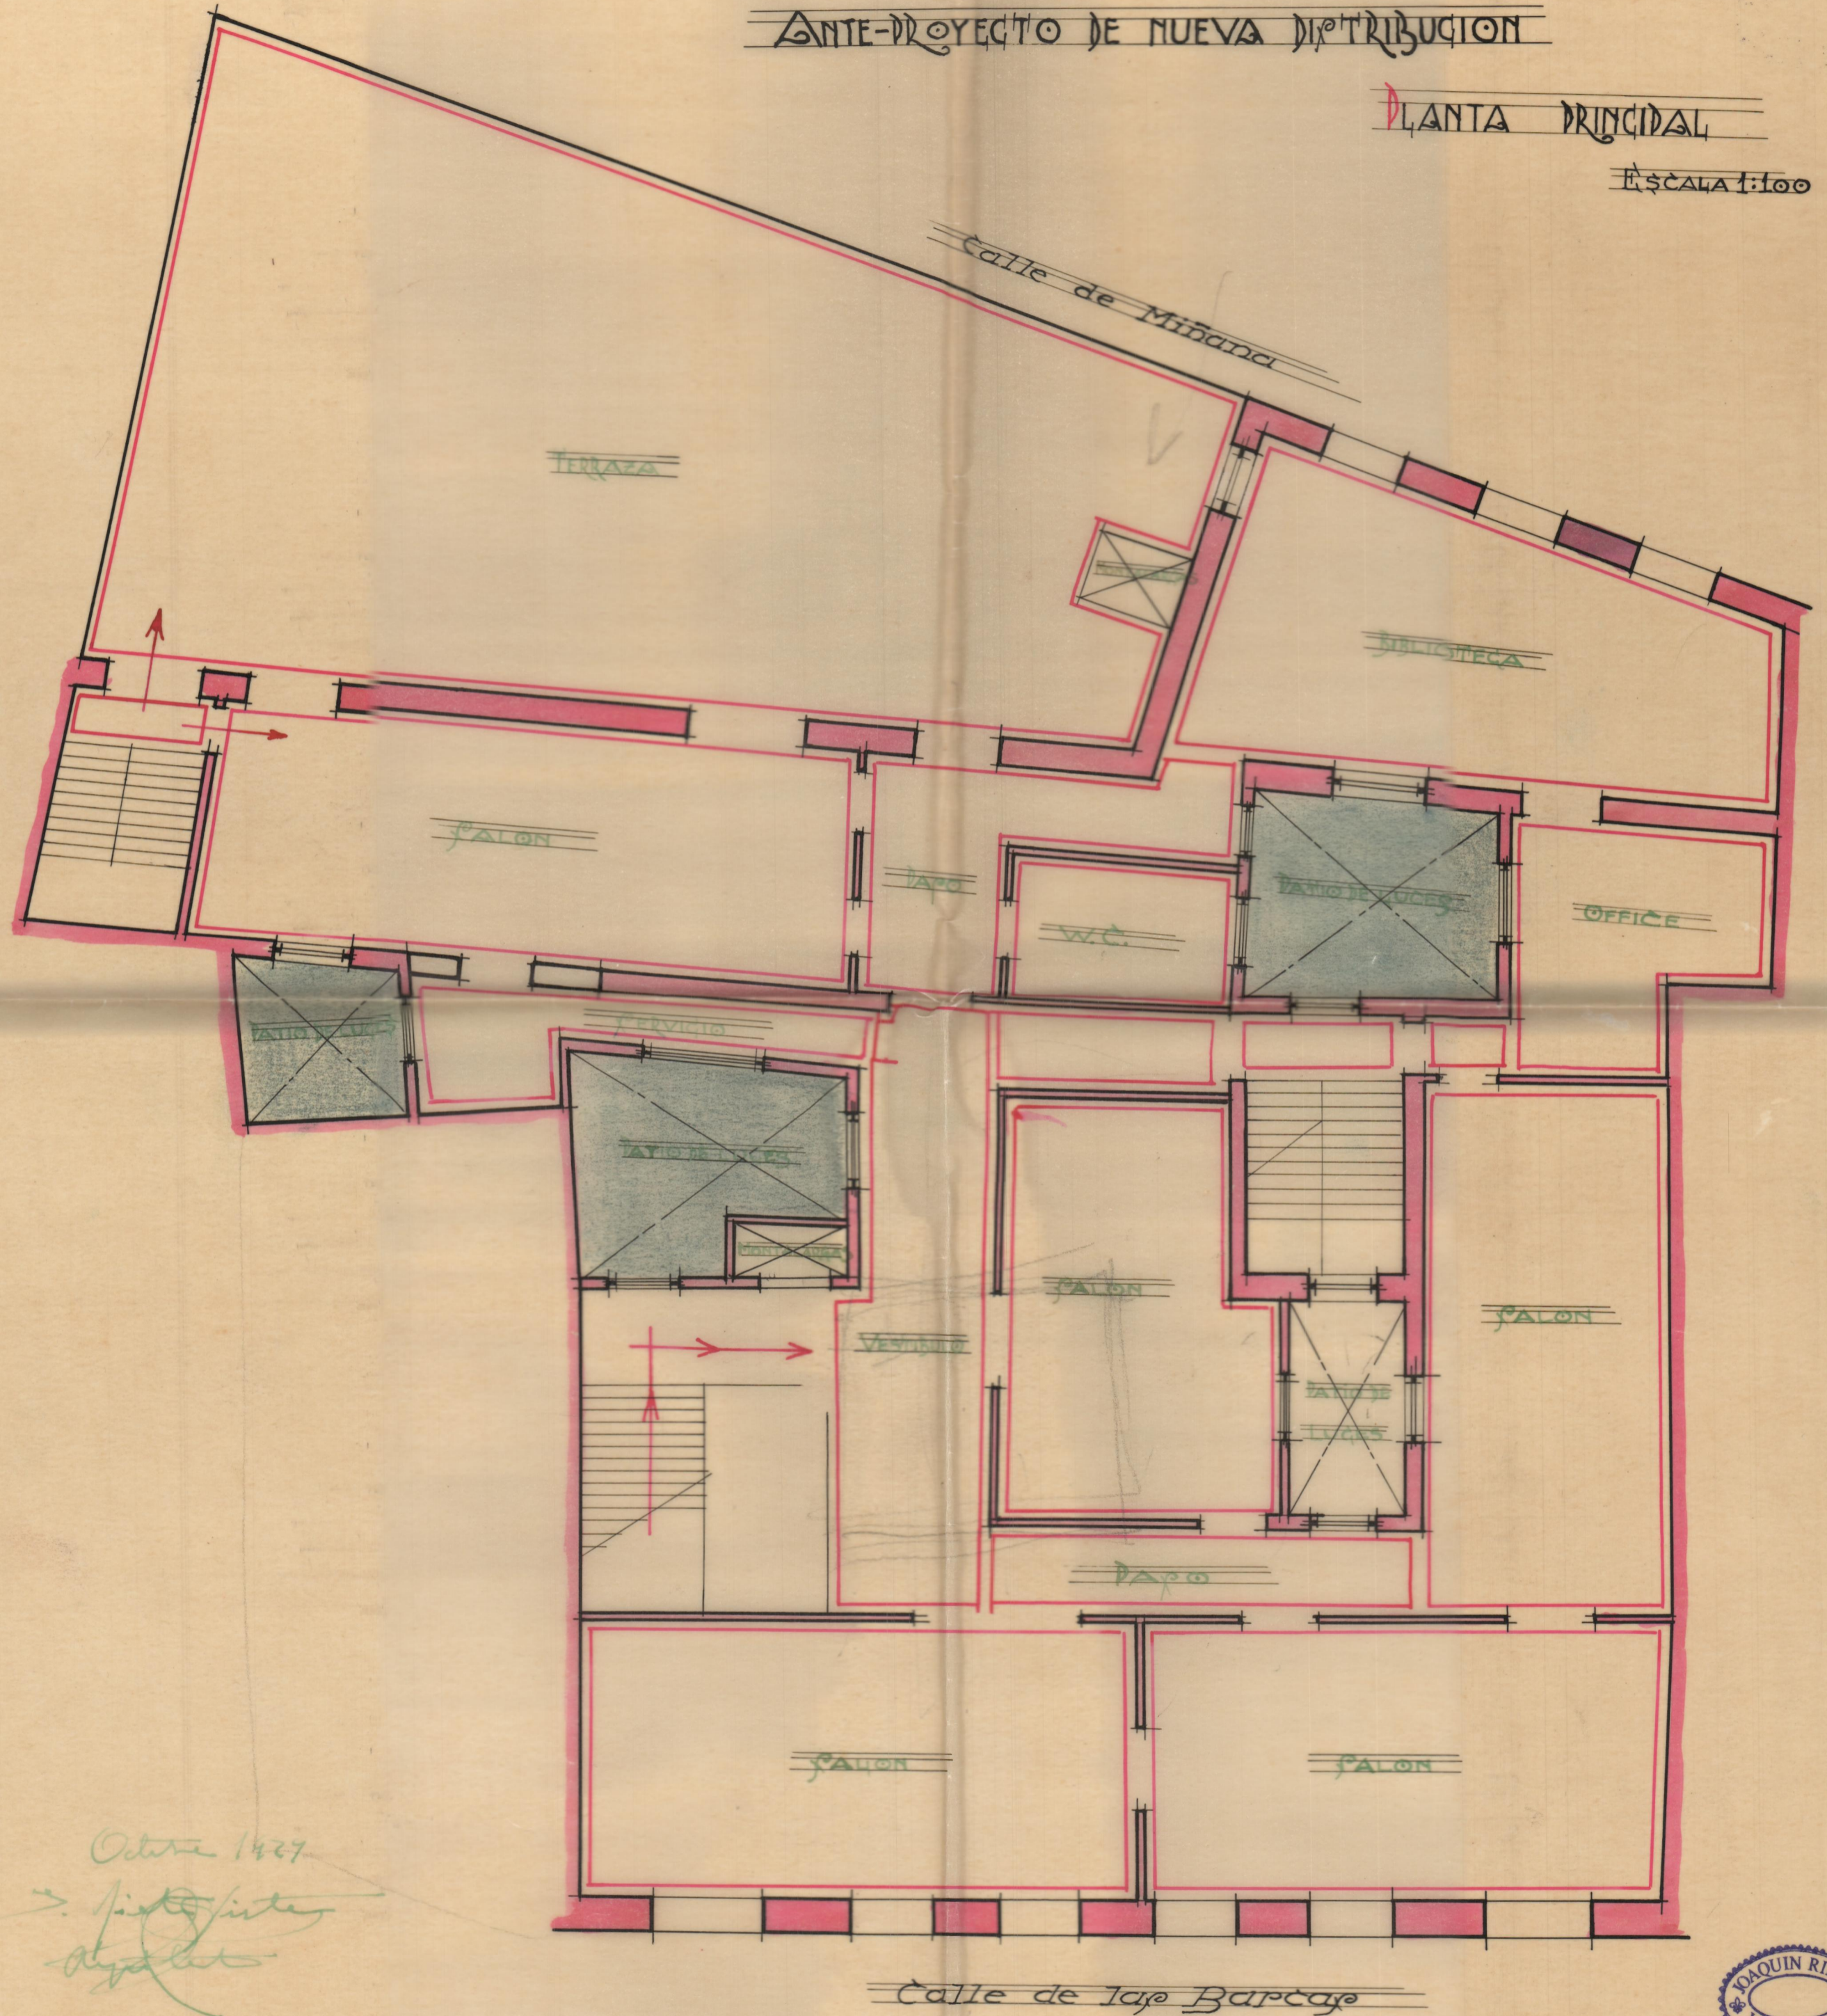

Octubre 1927

J. J. J. J.
Alcalde


Calle de Jose Barcay



ANTE-PROYECTO DE NUEVA DISTRIBUCION

PLANTA ENTREPUELO

ESCALA 1:100

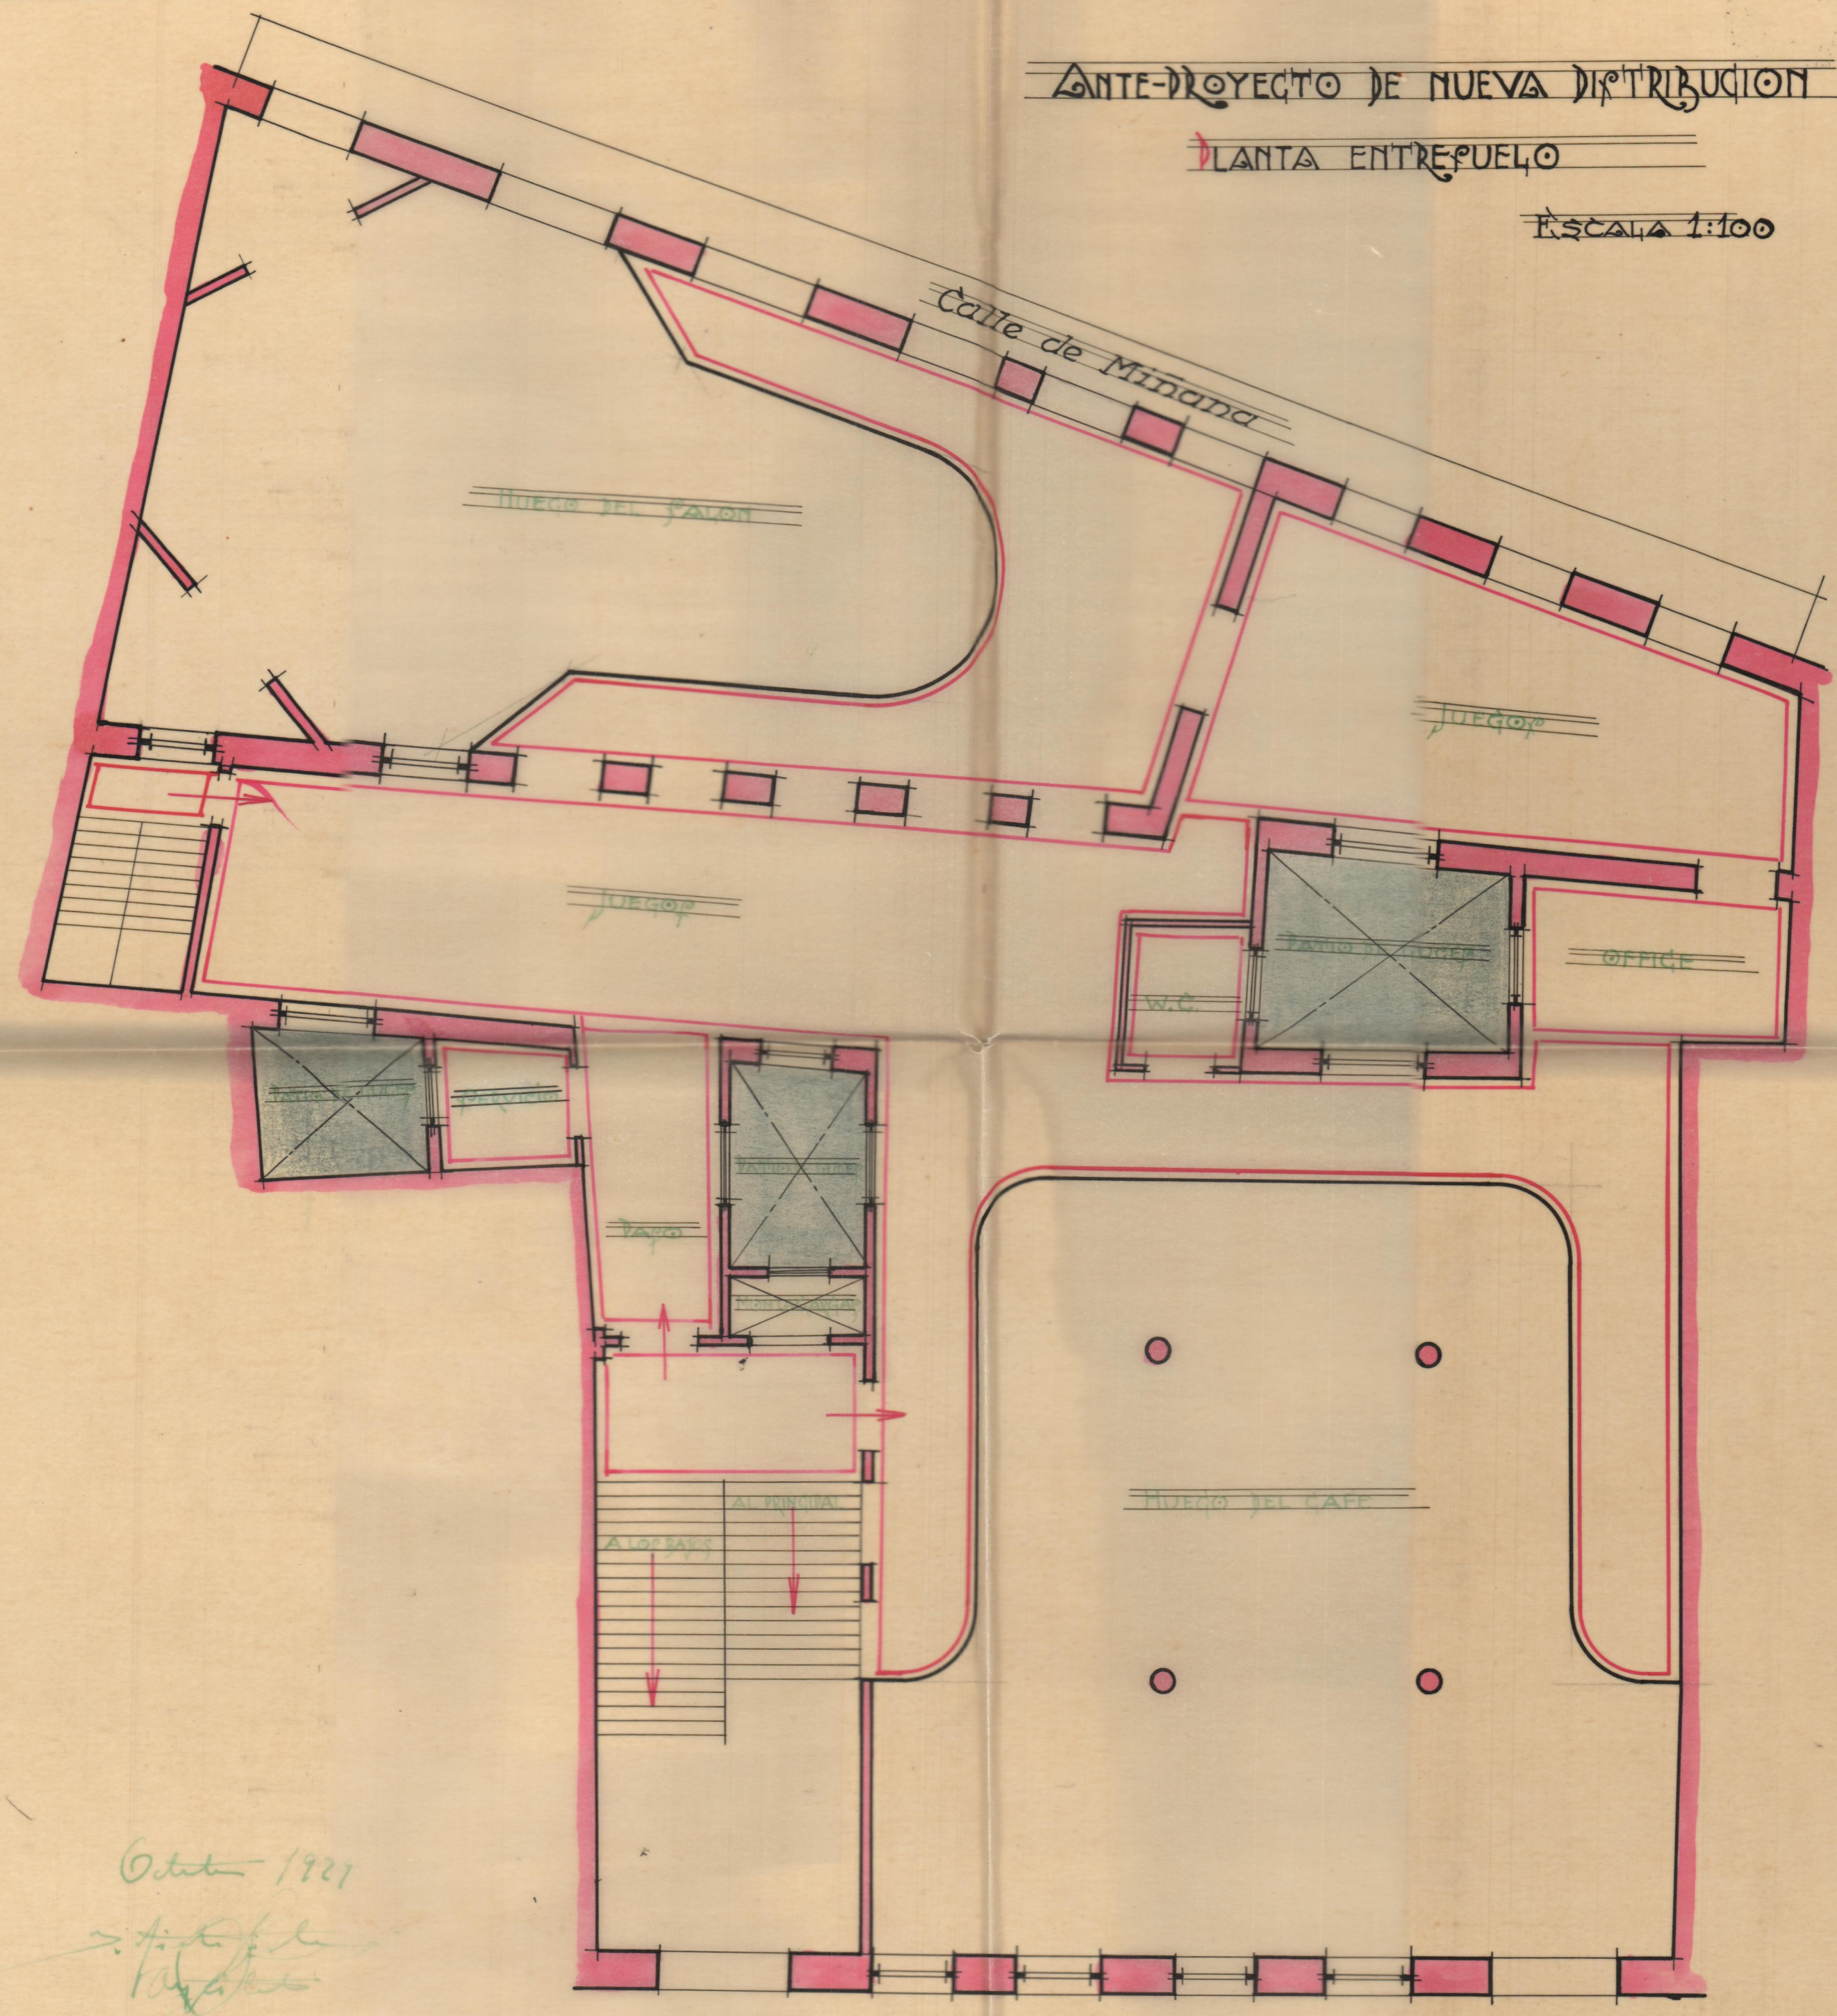

Octubre 1921

J. R. Rieta


Calle de los Barcay



PANZA BAJA.

ESCALA 1:100

ANTE-PROYECTO DE NUEVA DISTRIBUCION

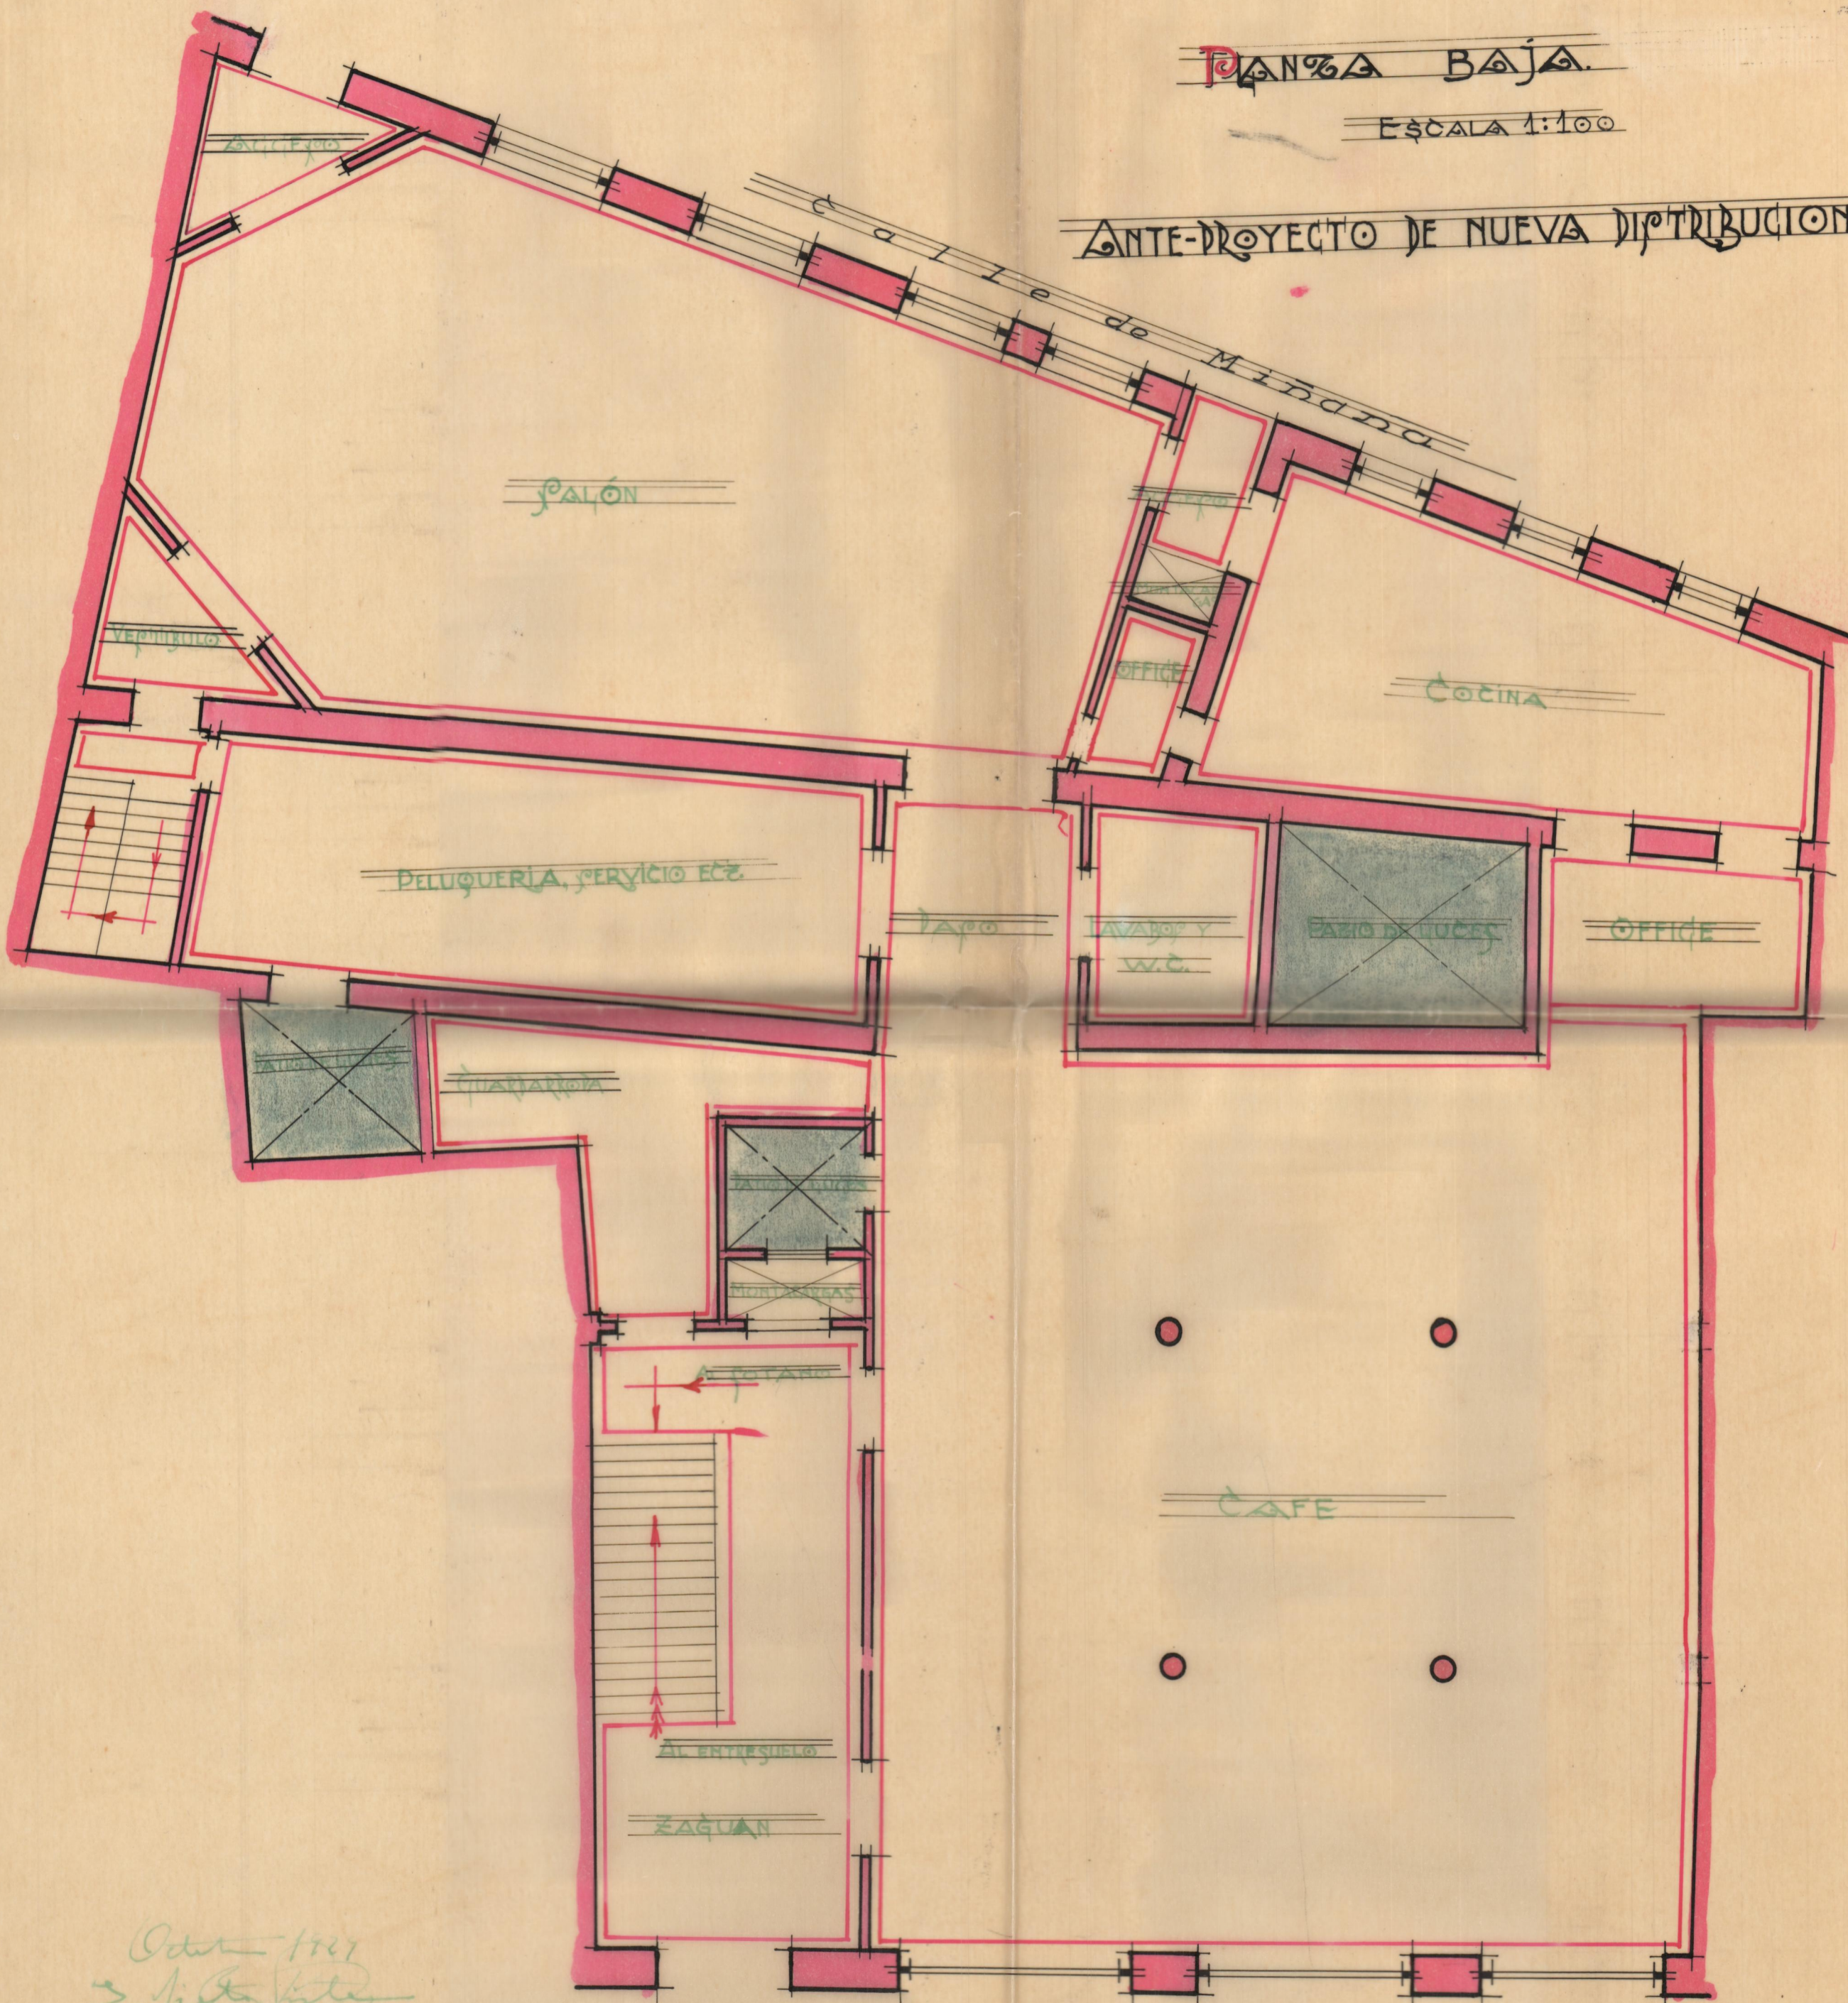

*Order 1967
S. J. J. J. J.
L. J. J. J.*


Calle de las Barcas



ANTE-PROYECTO DE NUEVA DISTRIBUCION

PLANTA DE POTANOS

ESCALA 1:100

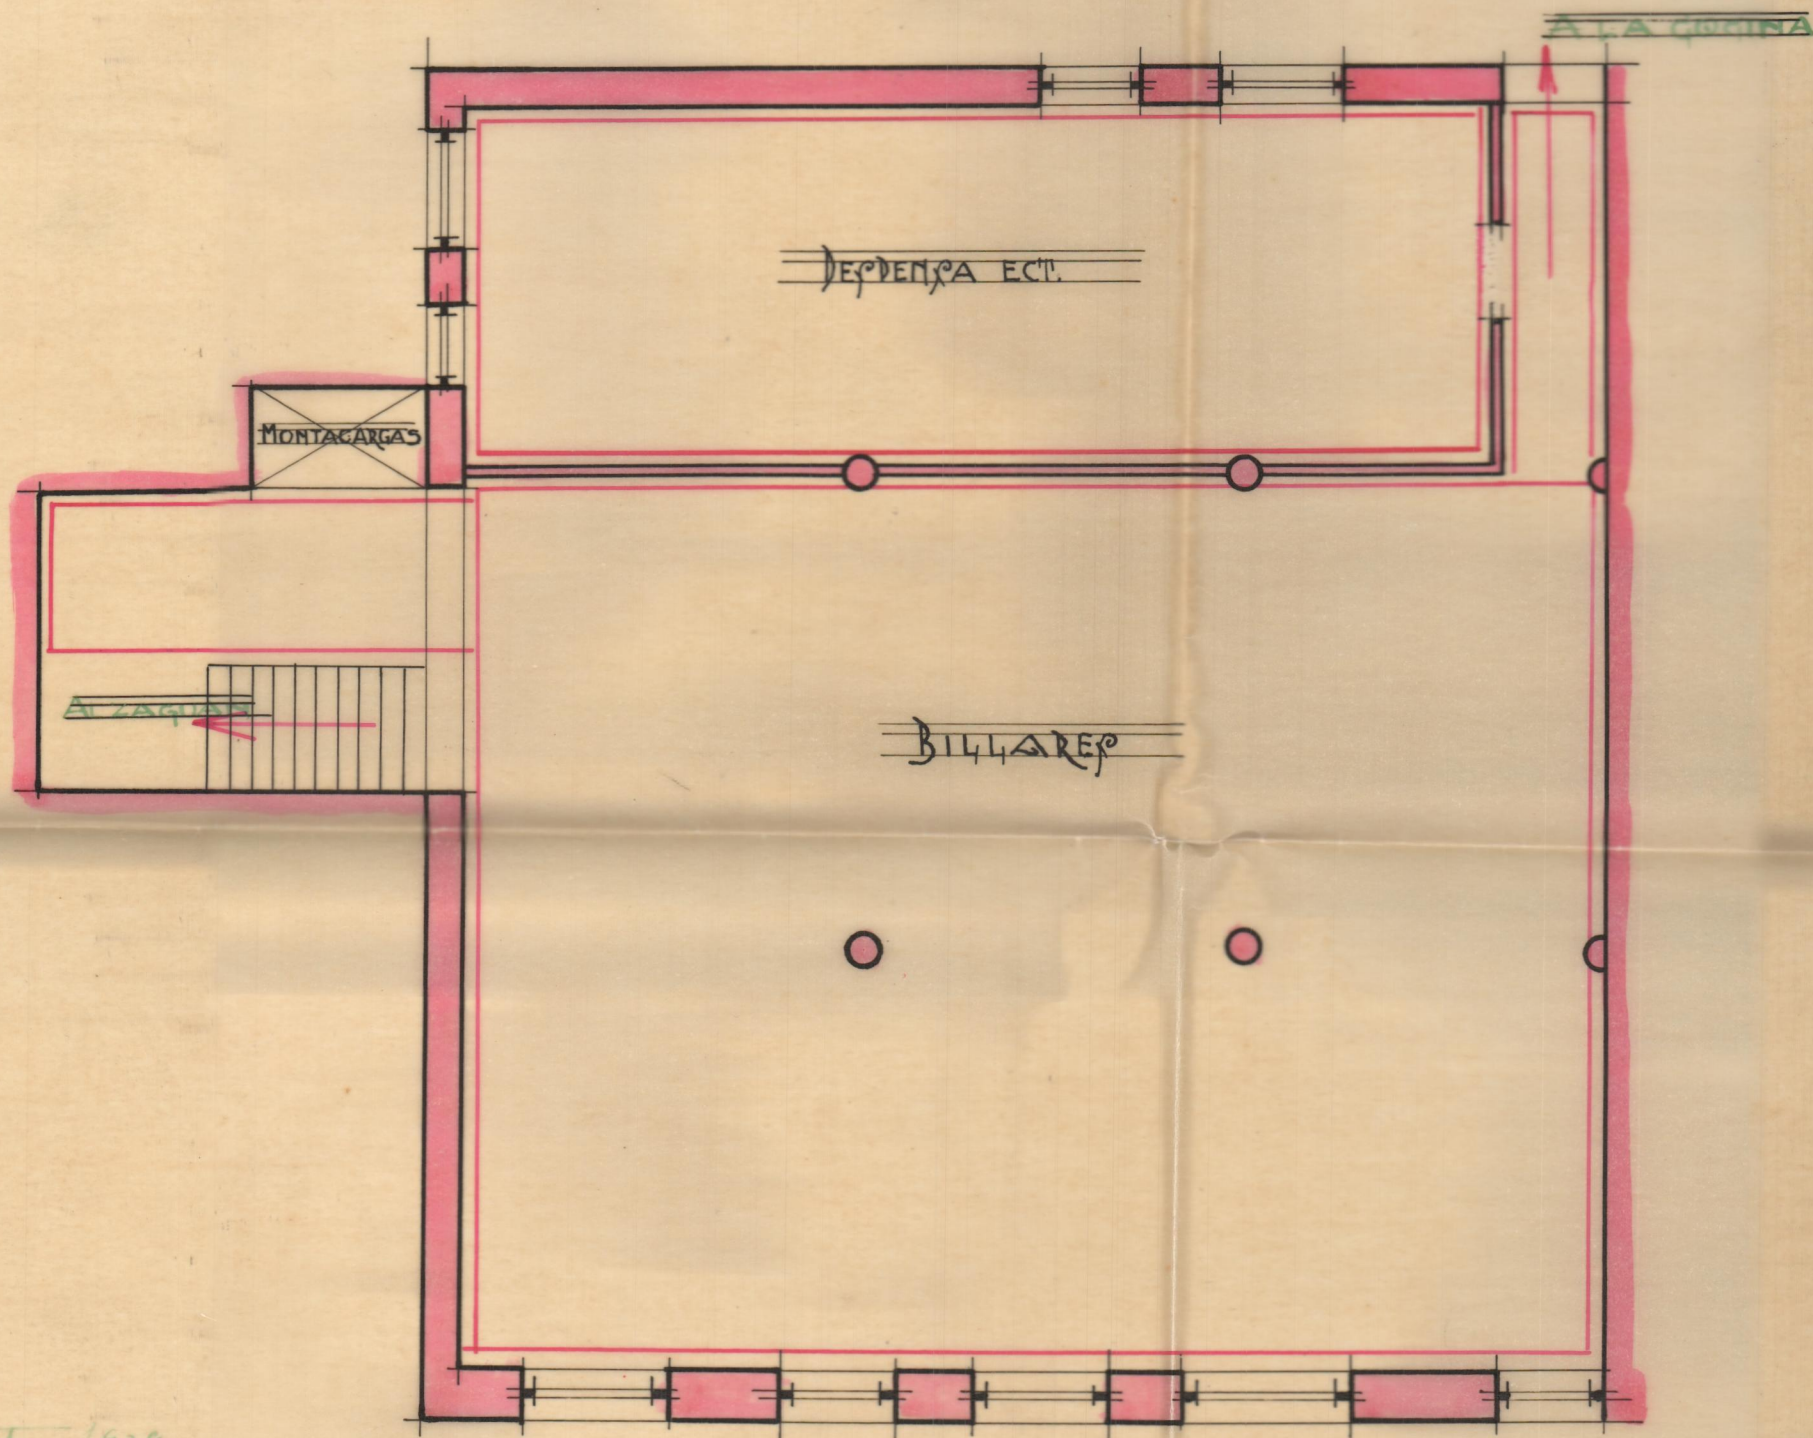

Octubre 1929
J. Riera

Calle de las Barcas

