
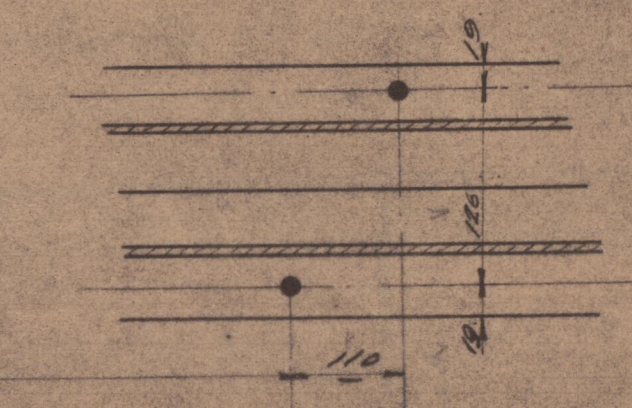
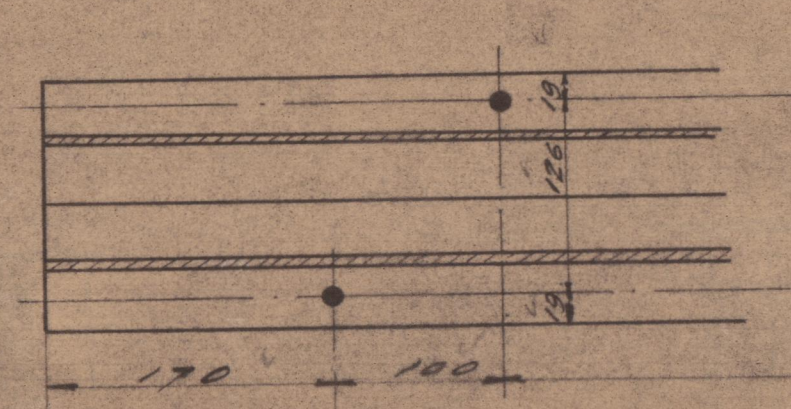


IPN 18

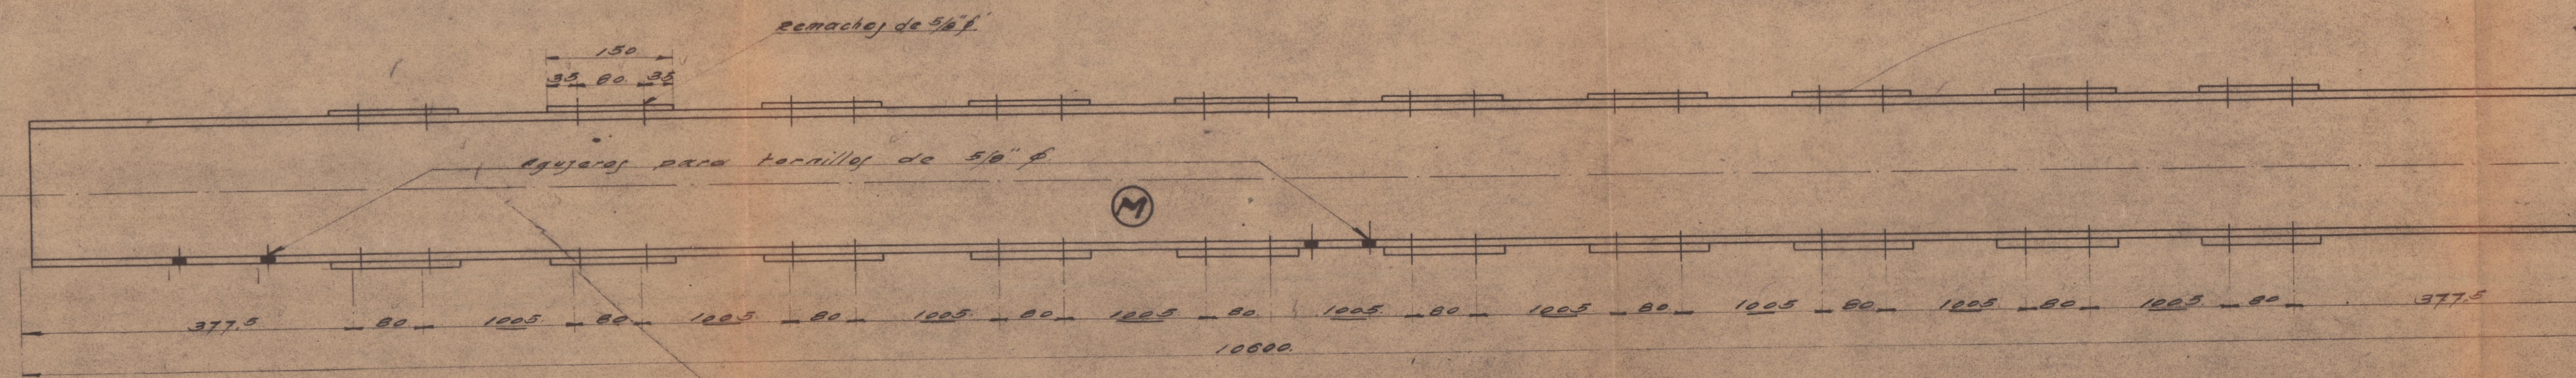

C.J.M. JAGUNTO OFICINA TALLERES	CLIENTE PATRONAL DE VALENCIA
	OBJETO Entramado del edificio en la calle del Pintor Jorjella
	DENOMINACION Jaceras en planta 2ª
DIBUJADO	ESCALAS 1/6 y 1/10
REVISTADO	FECHA 13-4-30
VISTO BUENO	ARCHIVADO EN ARMARIO
CONFORME EL CLIENTE	CARPETA CAJON
MODIFICACIONES	
	11276