


Figuras de piso en trabajo


Nº	Forma	Nº de Perfiles	Long.	Peso	Observaciones
A	1	3	IPN 18	5800	125
"	2	3	"	5685	392
"	3	3	"	5650	382
B	4	11	"	5100	1263
C	5	11	"	5350	1324
D	6	13	"	5400	1580

PLANTA 2ª

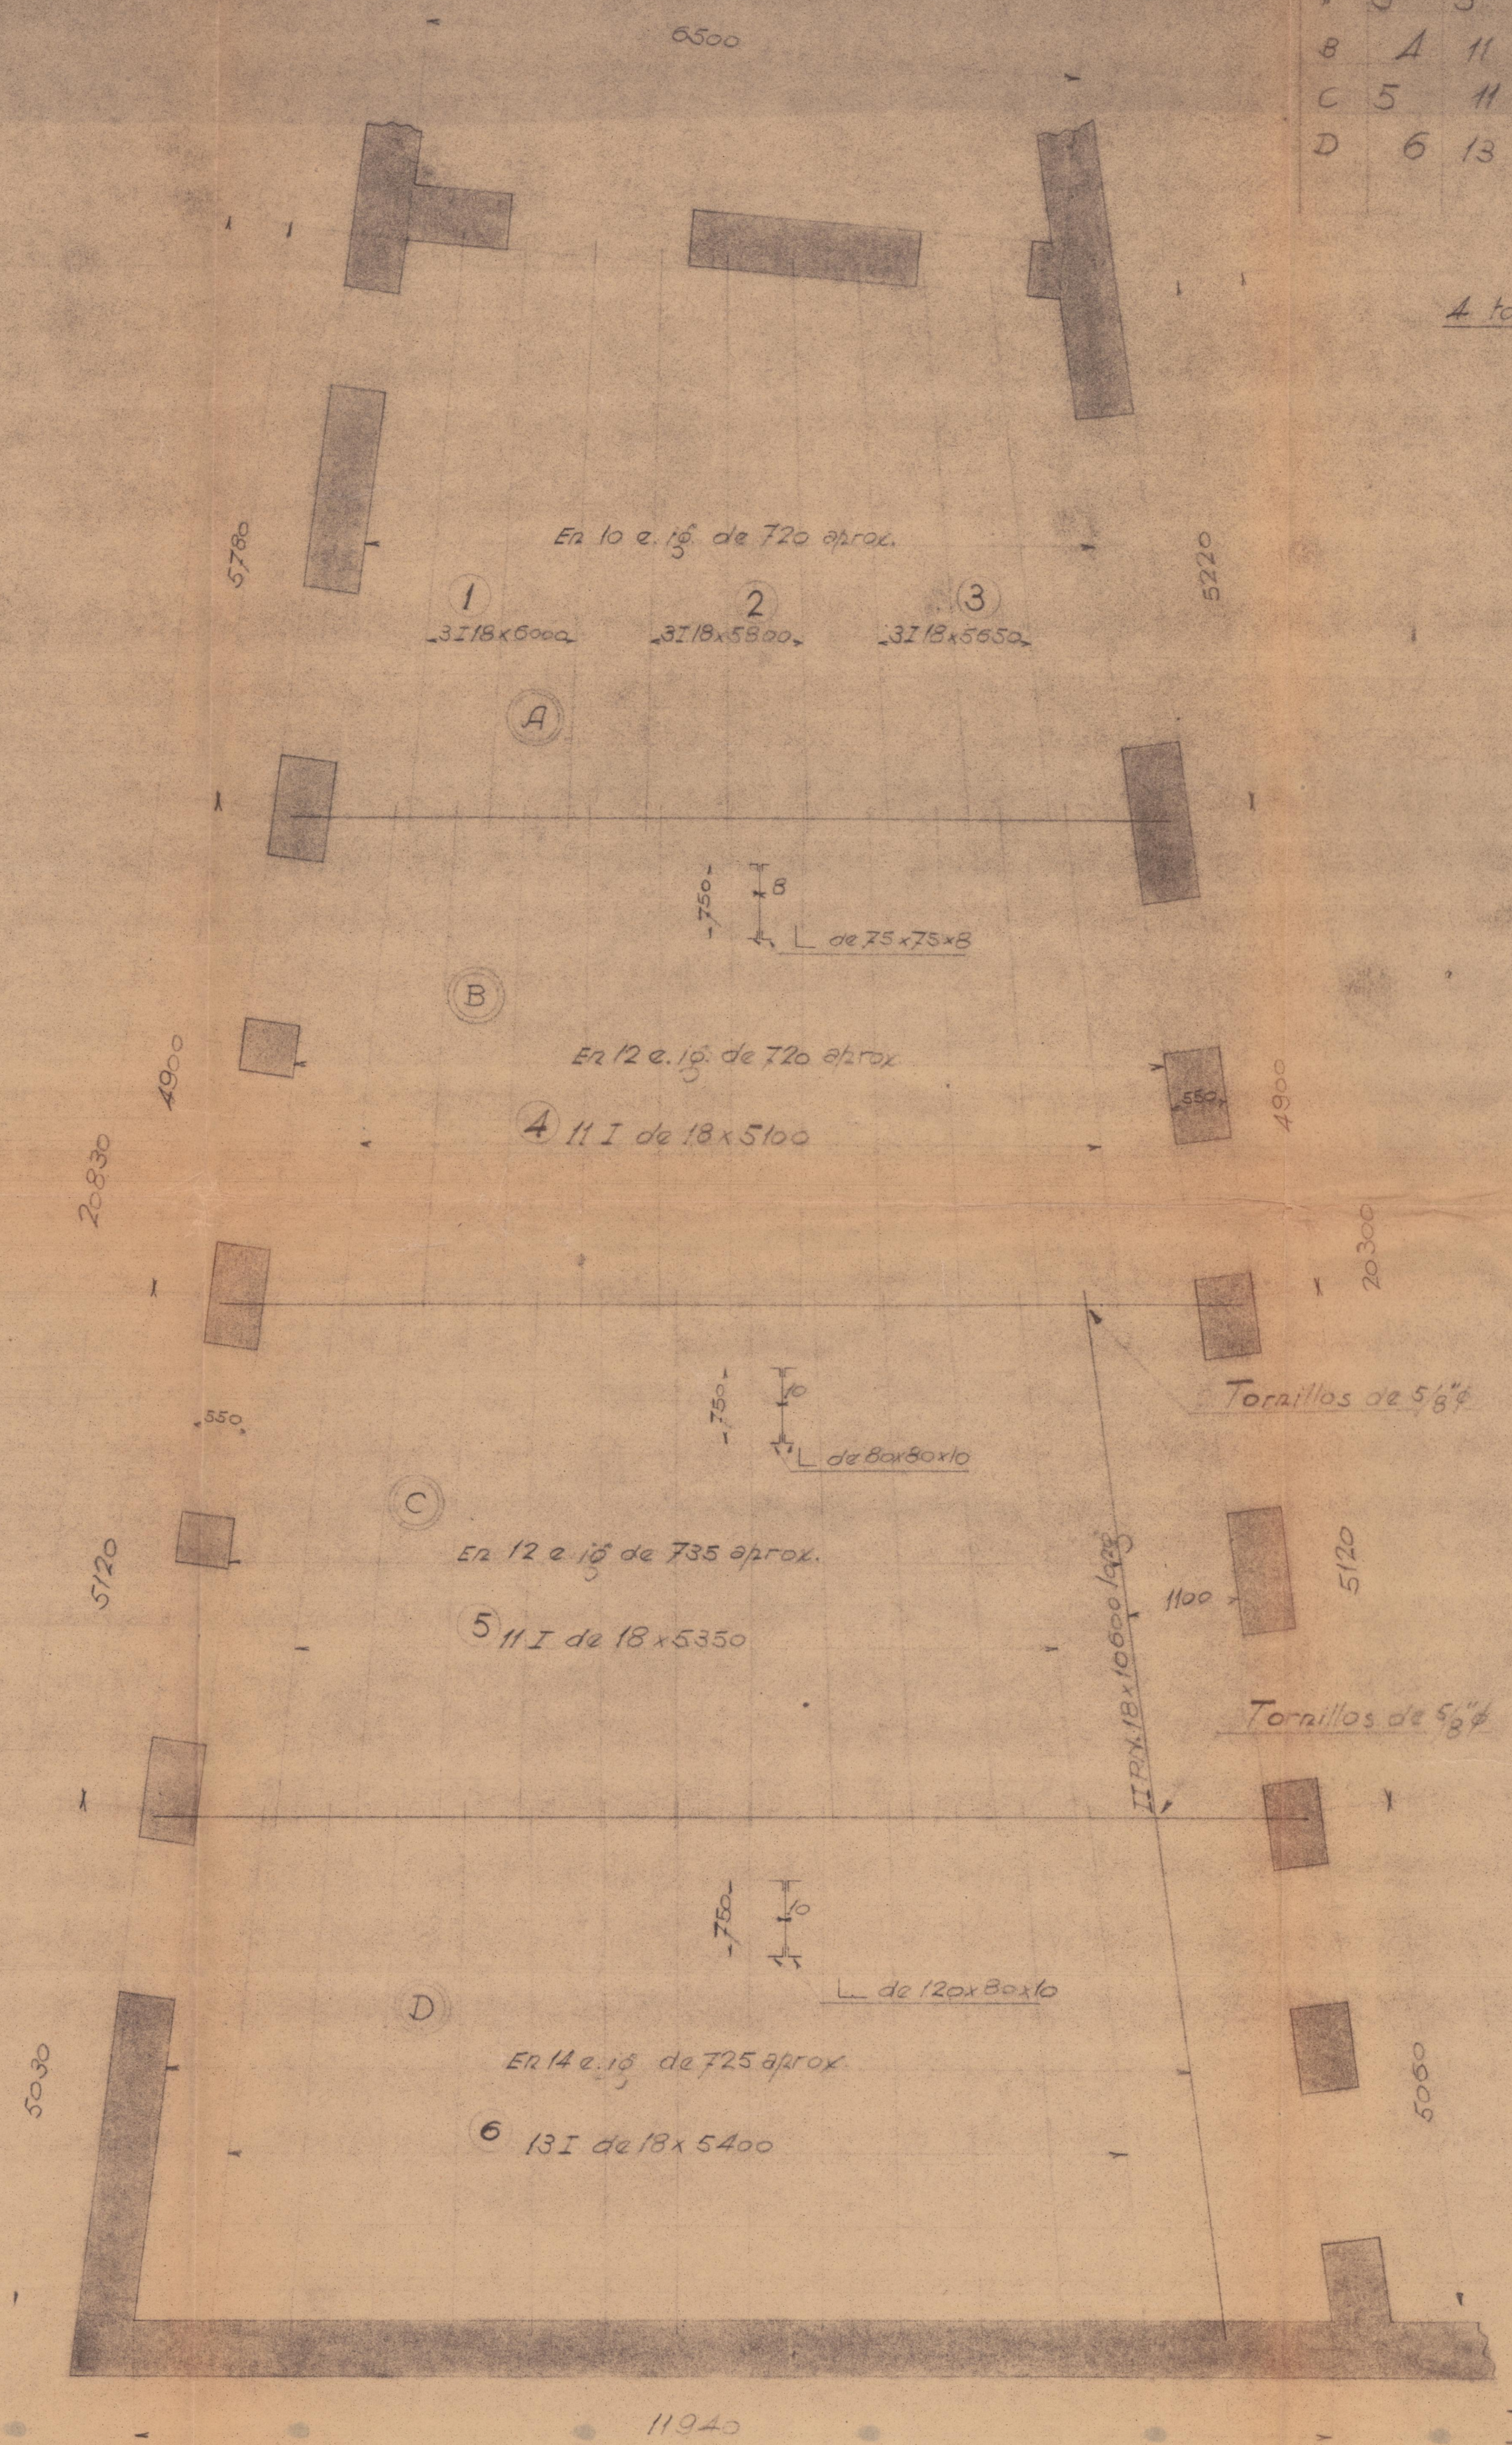

4 tornillos de 5/8" x 50 long.

PLANTA ENTRE 1ª y 2ª

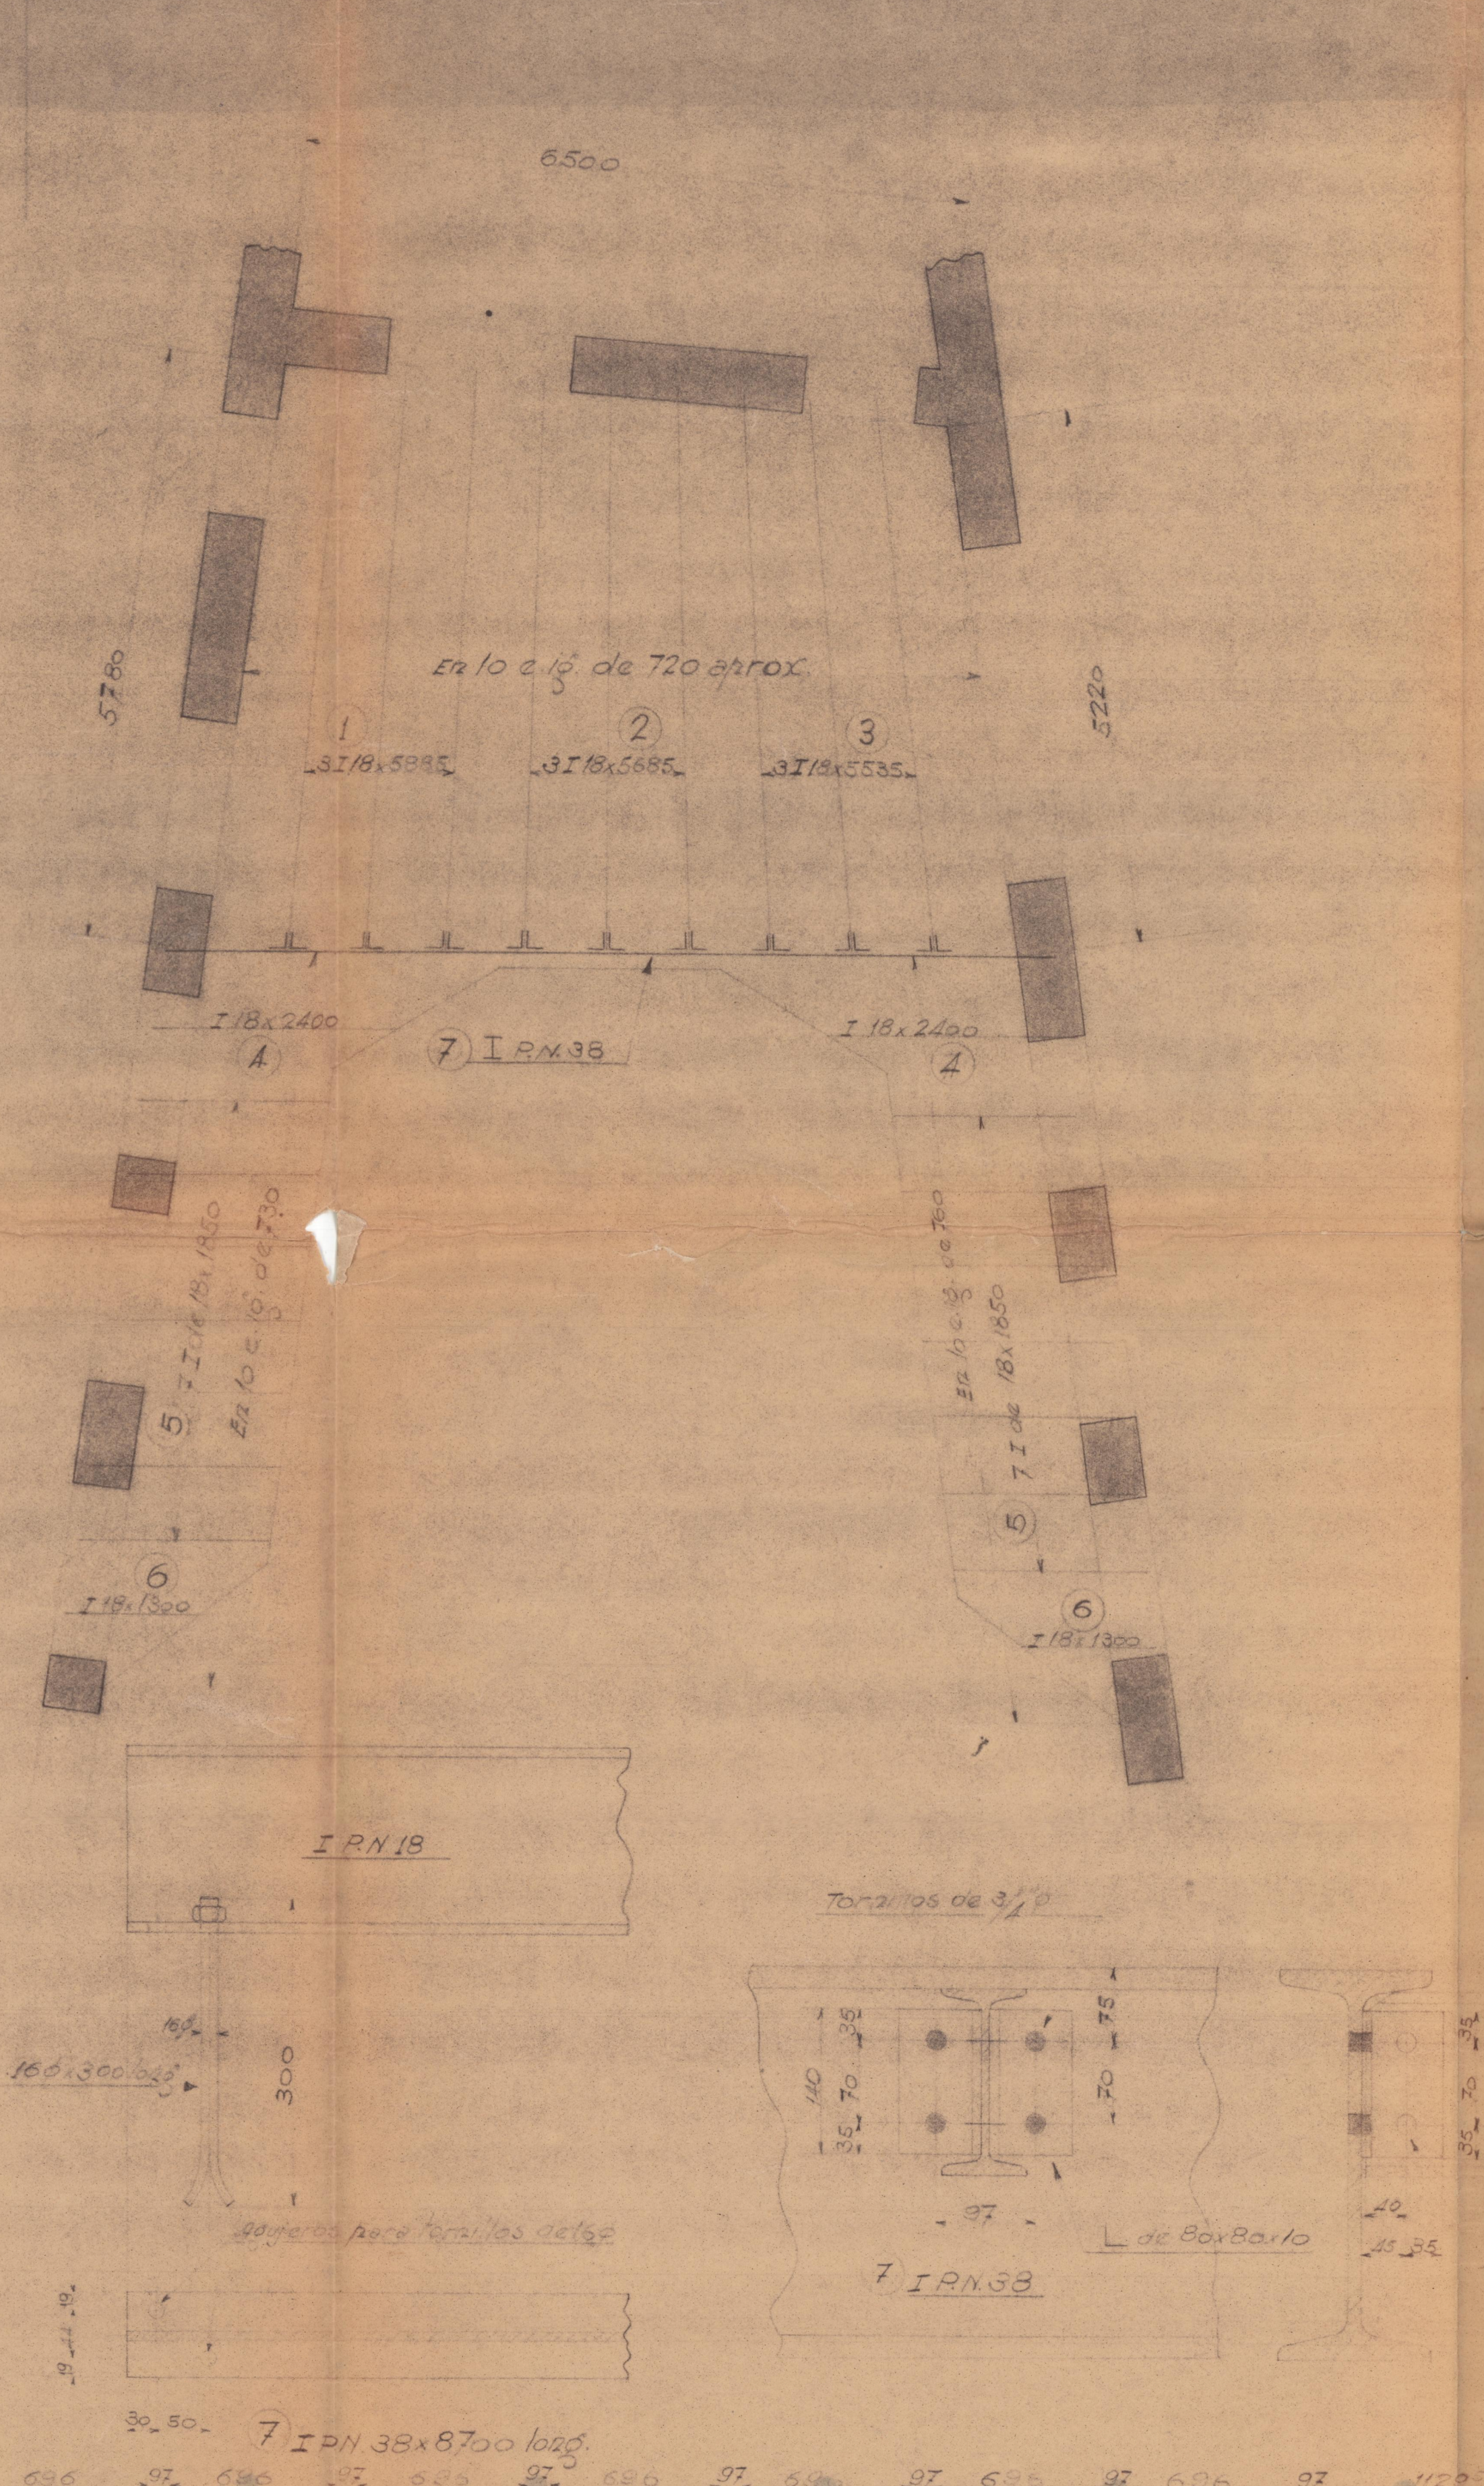

Figuras de piso trabajadas

Nº	Forma	Nº de Perfiles	Long.	Observaciones
1	3	IPN 18	5885	
2	3	"	5685	
3	3	"	5535	
4	2	"	2400	
5	14	"	1850	
6	2	"	1300	
7	1	IPN 38	8700	

36 tornillos de 3/4" x 55 long.

C.S.M. CLIENTE Patronal de Valencia
 OBJETO Entregado para el edificio de la calle del Pinar 30
 DESIGNACIÓN Plantas 2ª y entre 1ª y 2ª
 DIBUJADO [Signature] ESCALAS 1:50, 1:25 y 1:20
 REVISADO [Signature] FECHA [Blank]
 VISTO BUENO [Signature] APROBADO EN FAVOR [Signature]
 CONFORME AL CLIENTE [Signature] CARPETA [Blank]
 MODIFICACIONES [Blank]