


Calle de las Bascas

Seccion de PALACIO
DE LA FEDERACION

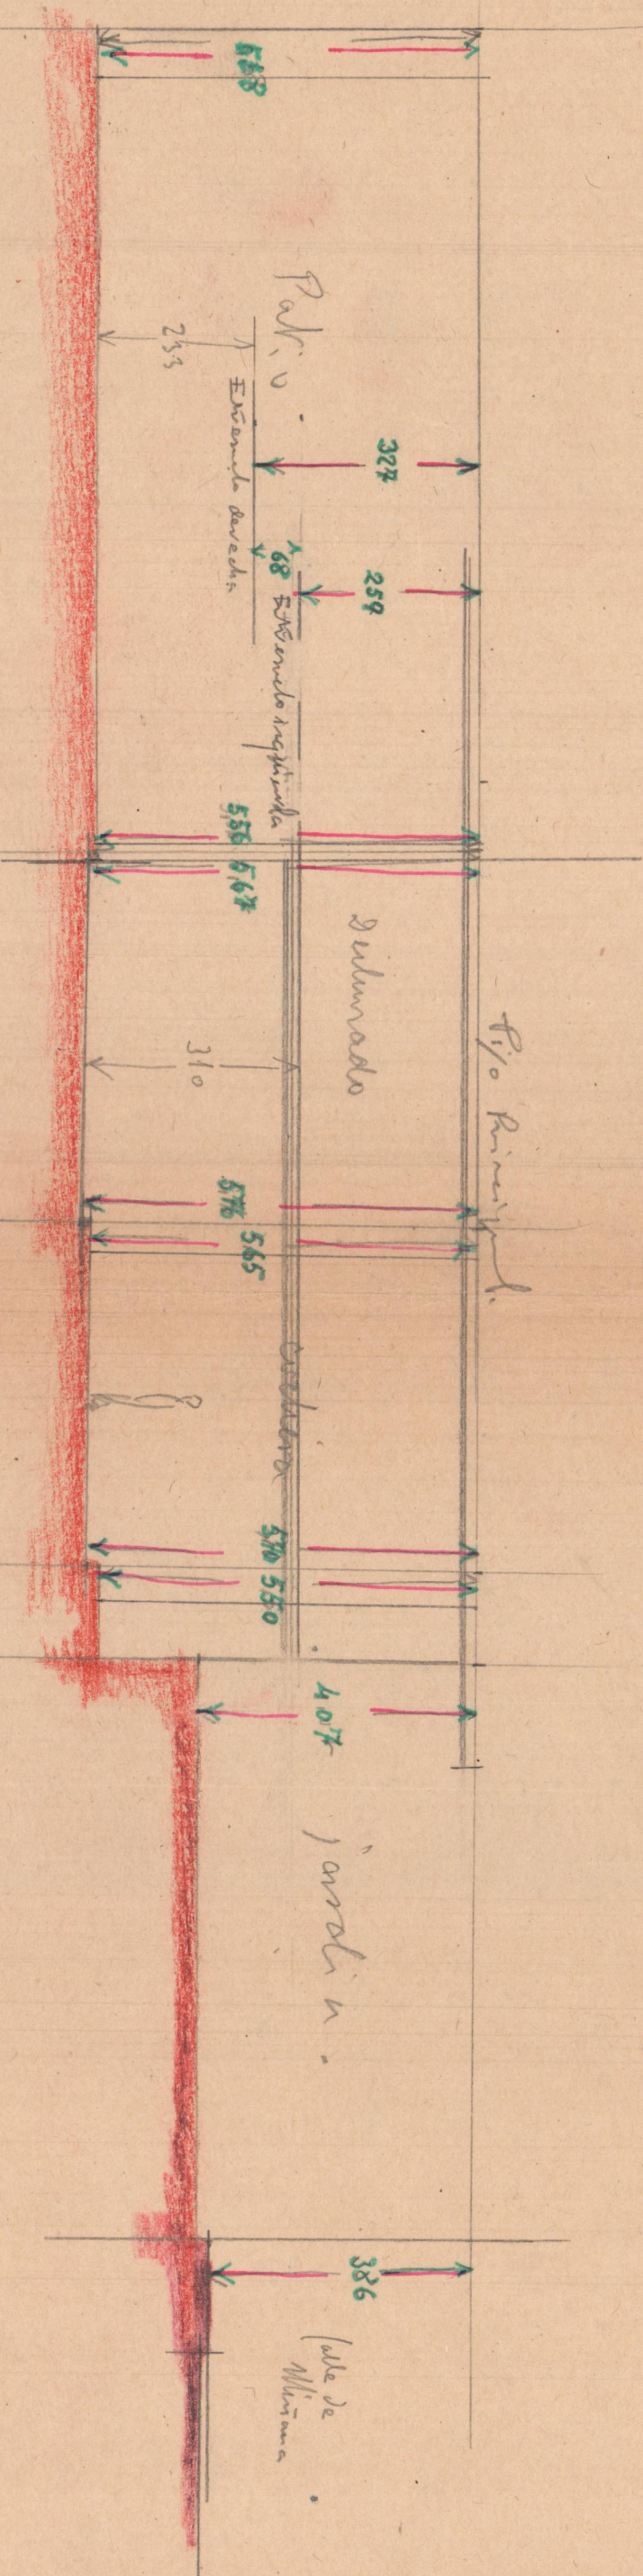

10/85



