



Sección por A.B.

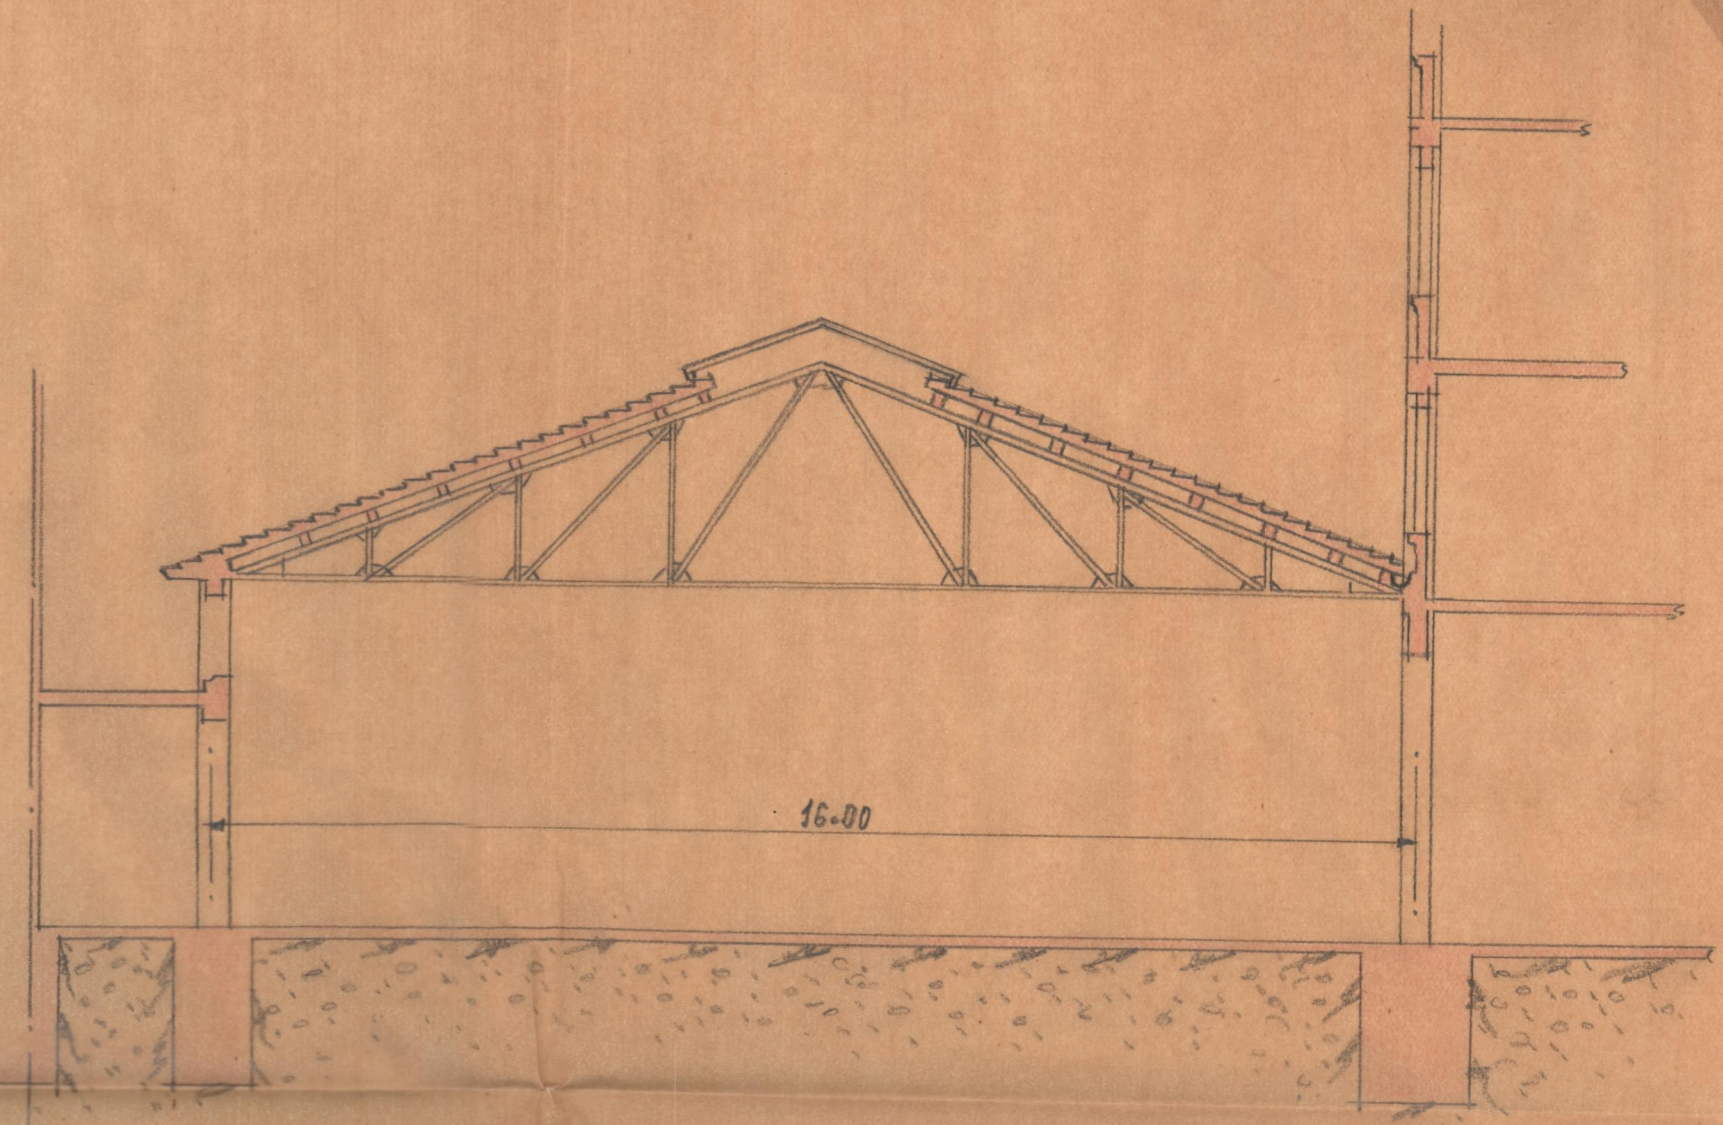

Cubierta interior Sección por C.D.

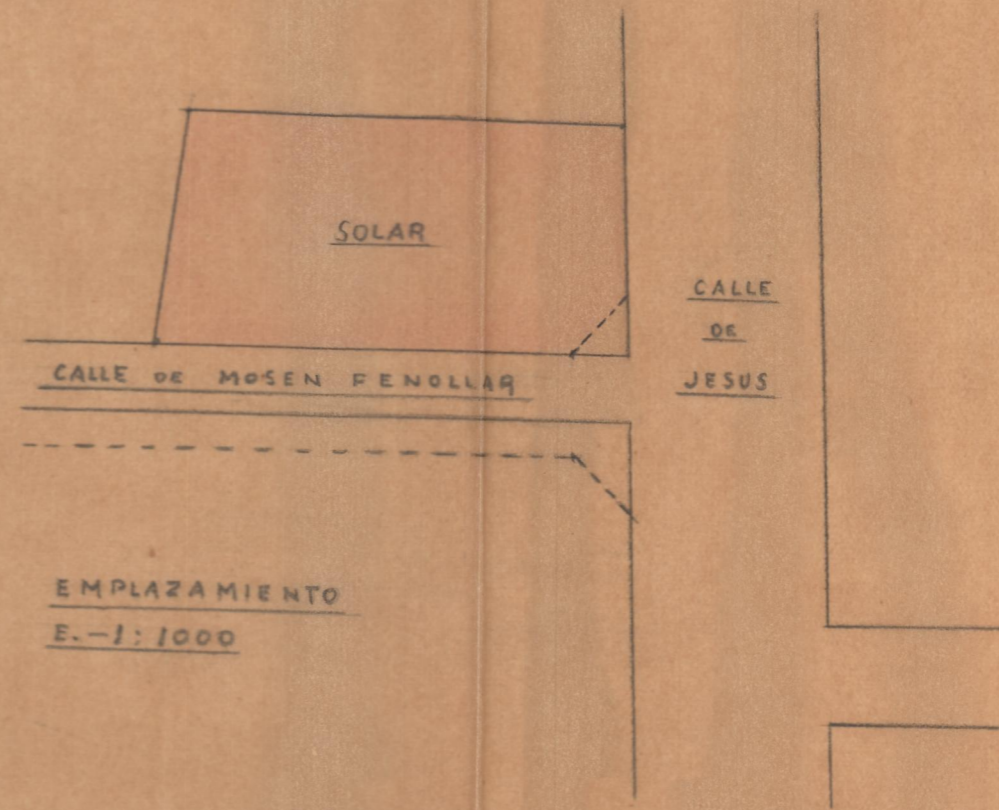

ESCALA=1:100  
 Valencia Marzo 1950  
 EL ARQUITECTO

