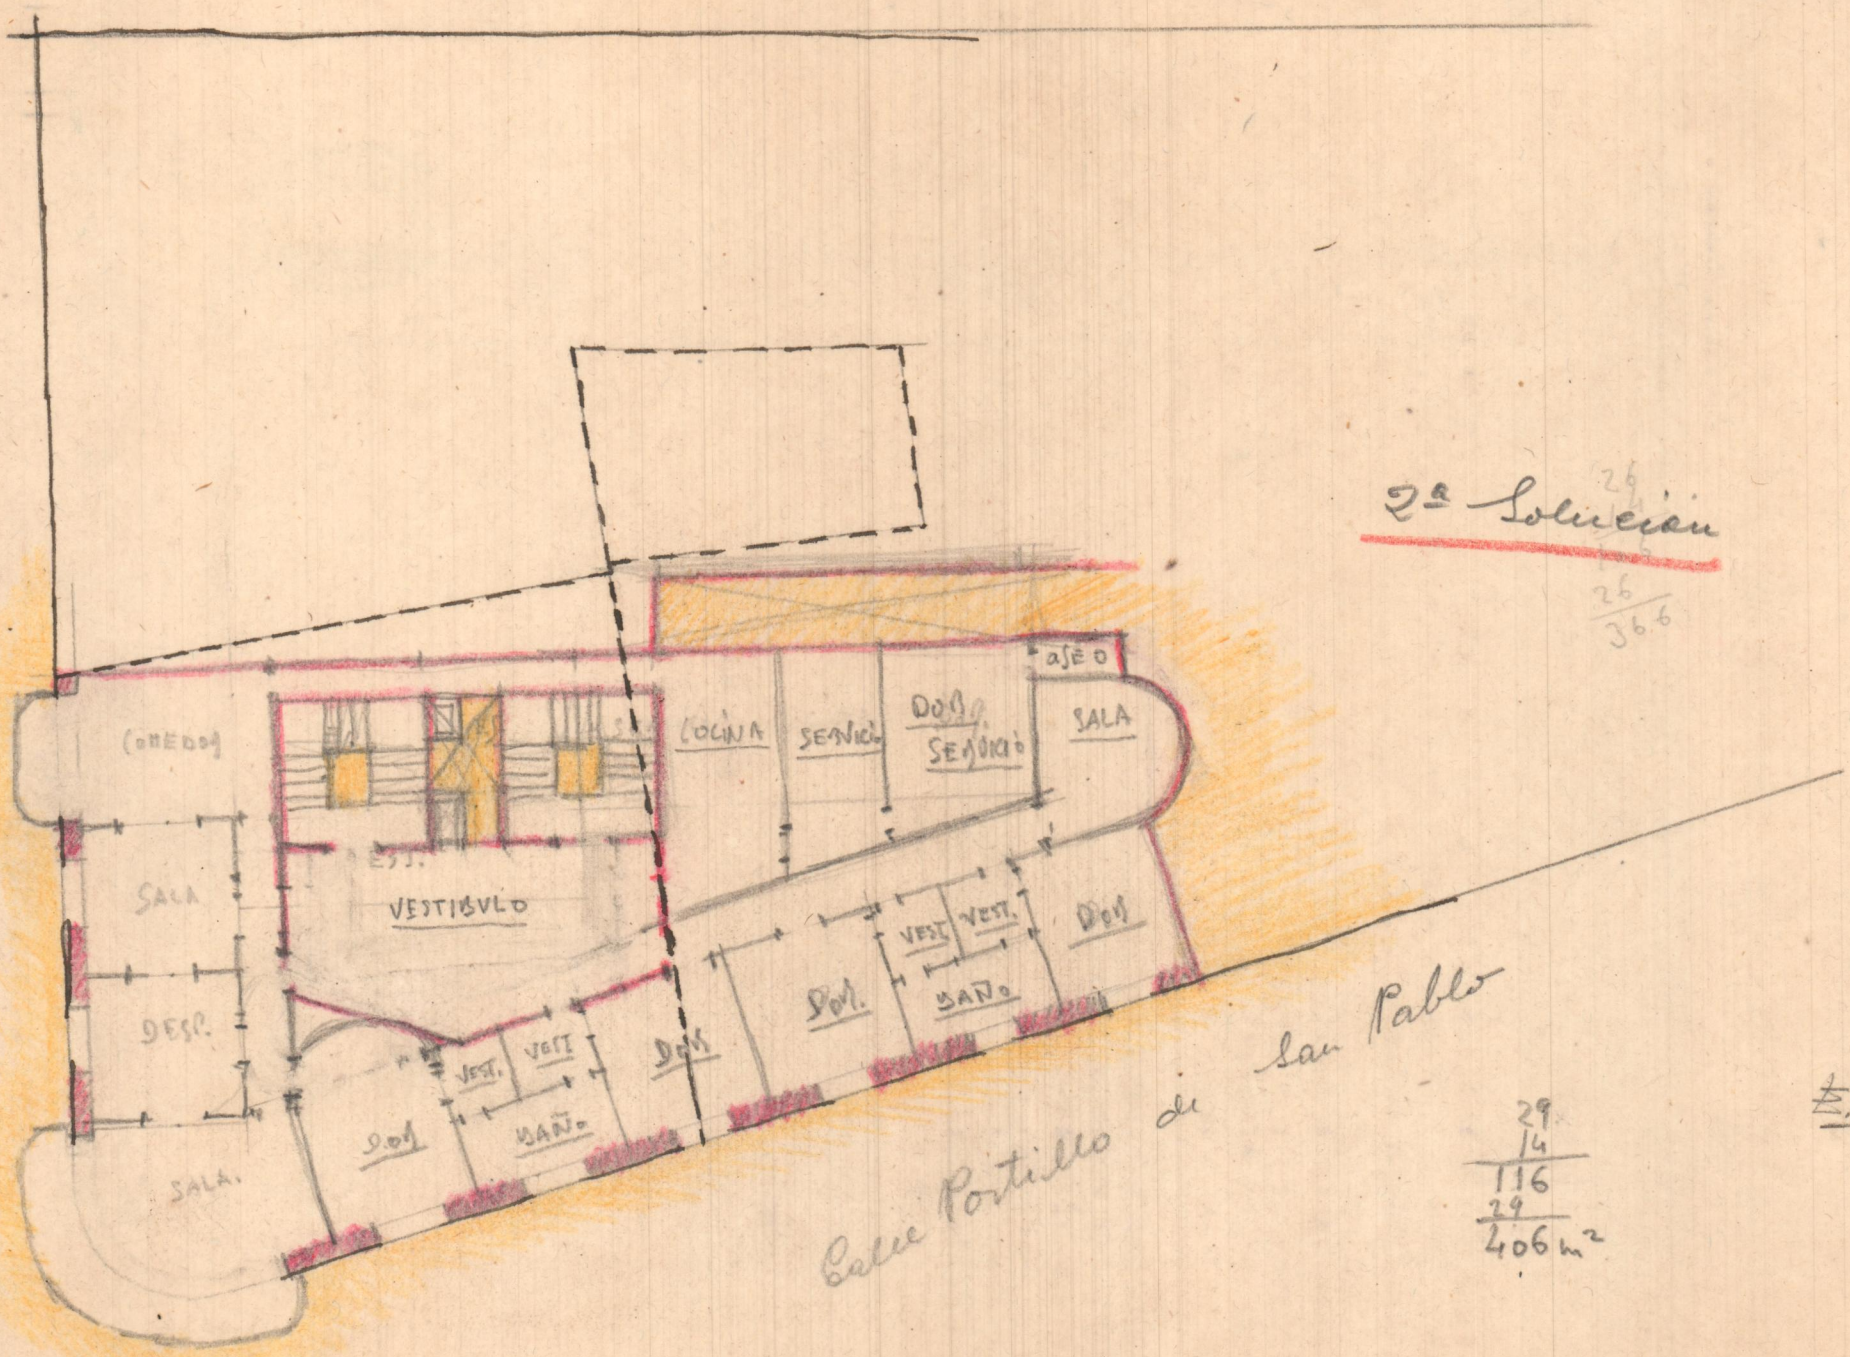

2ª Solución

29
26
36.6

Calle Portillo de San Pablo

E. 1:200

29
14
116
29
406 m²