

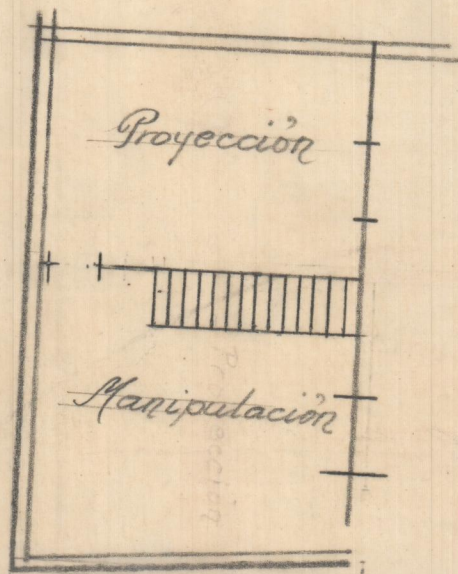


Cine al aire libre en la calle
de Juan B^{ta} Orca-Alcudia de Carlet

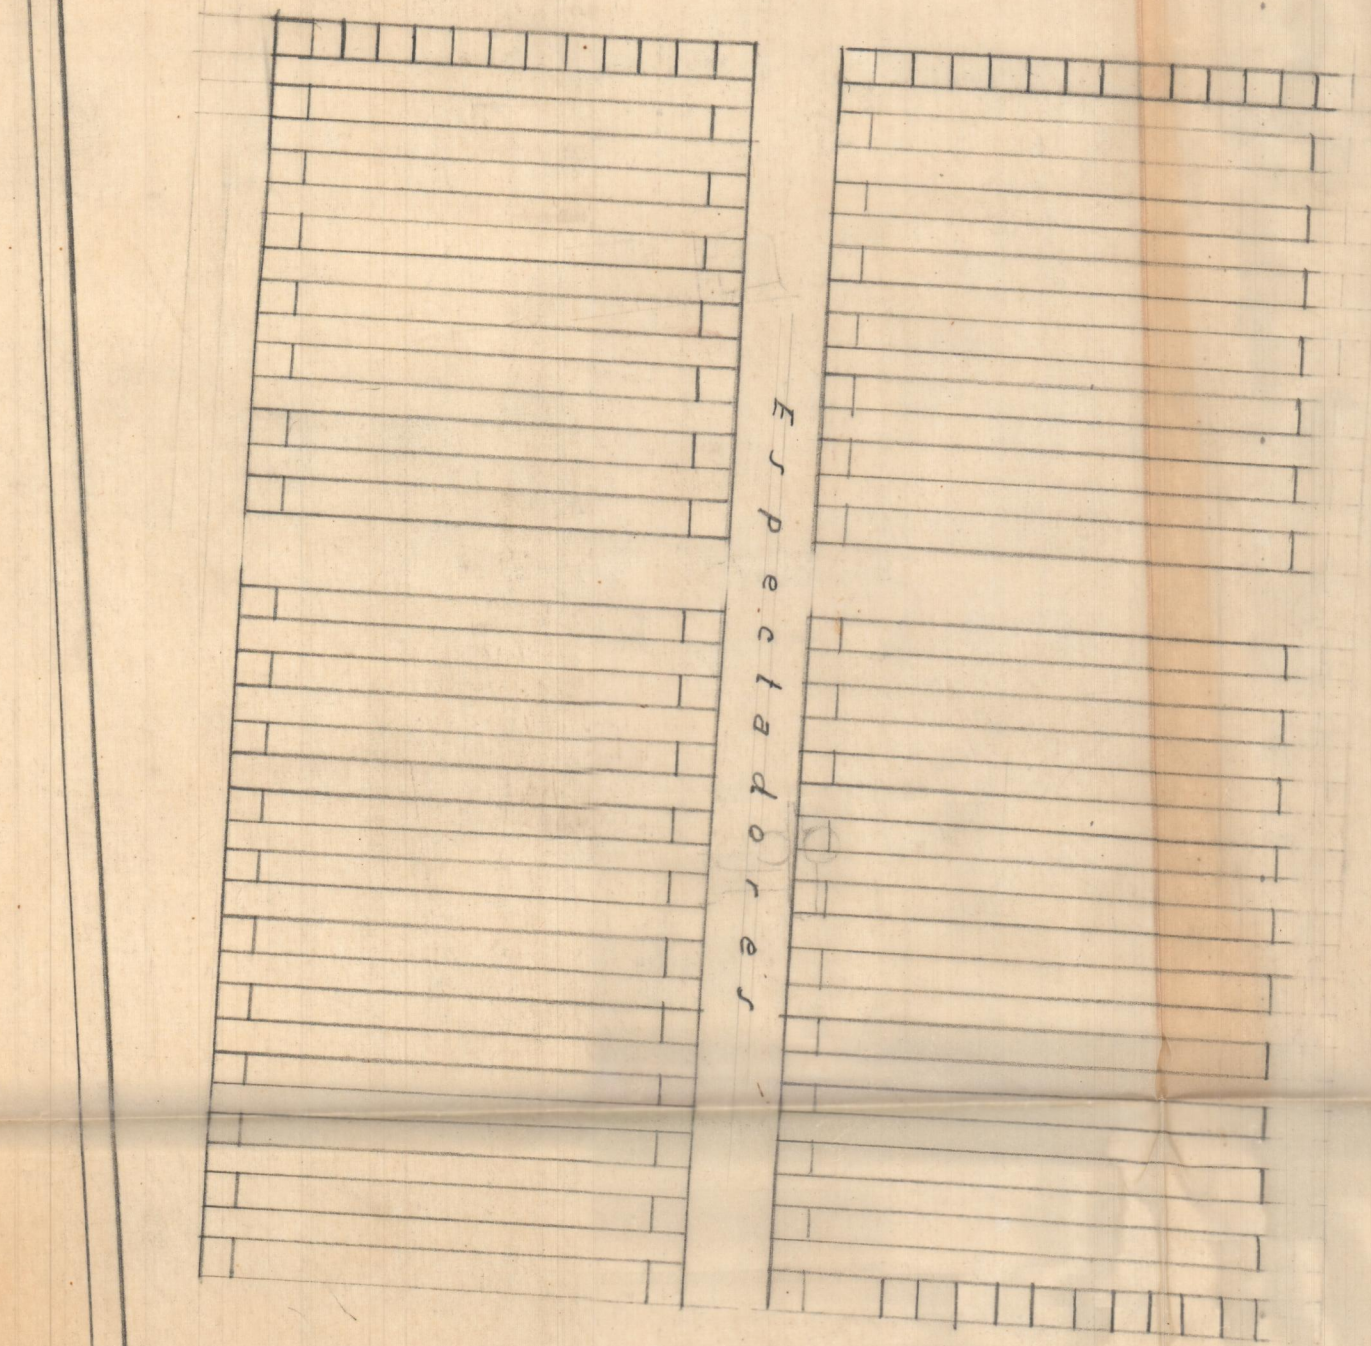

Escala 1:100
Valencia 20 Febrero 1945
El Arquitecto

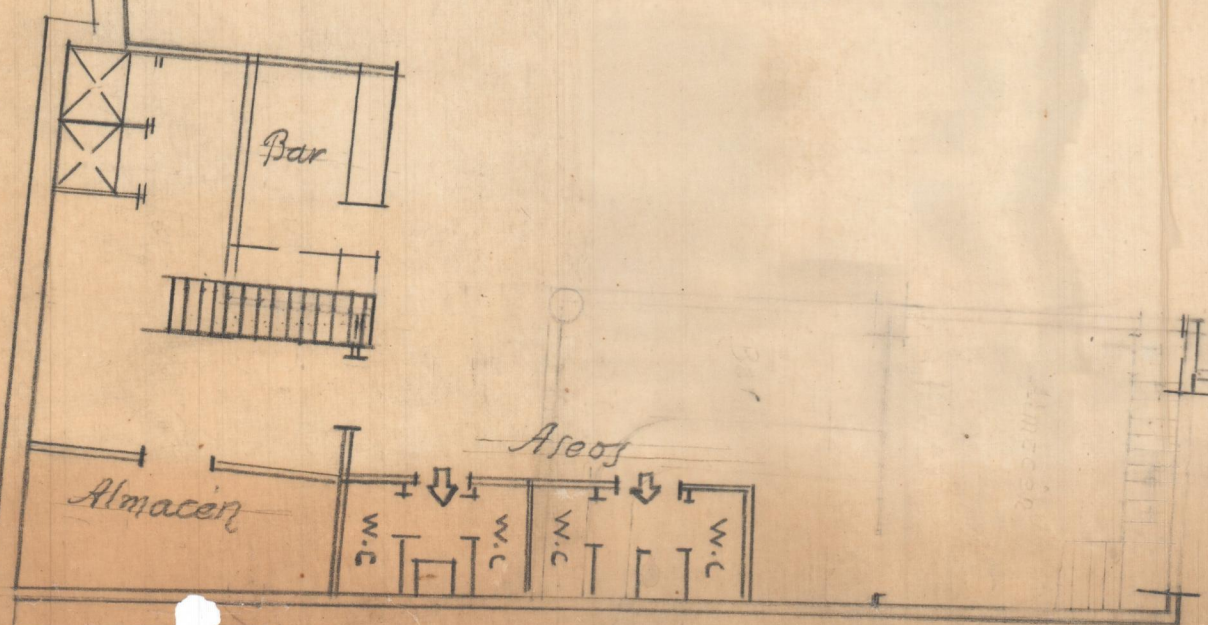

Paro

Vestibulo

Calle

República