



• CARCAGENTE • NUEVA FACHADA •

ESCALA=1:100

Valencia 14 de Abril de 1955
EL ARQUITECTO

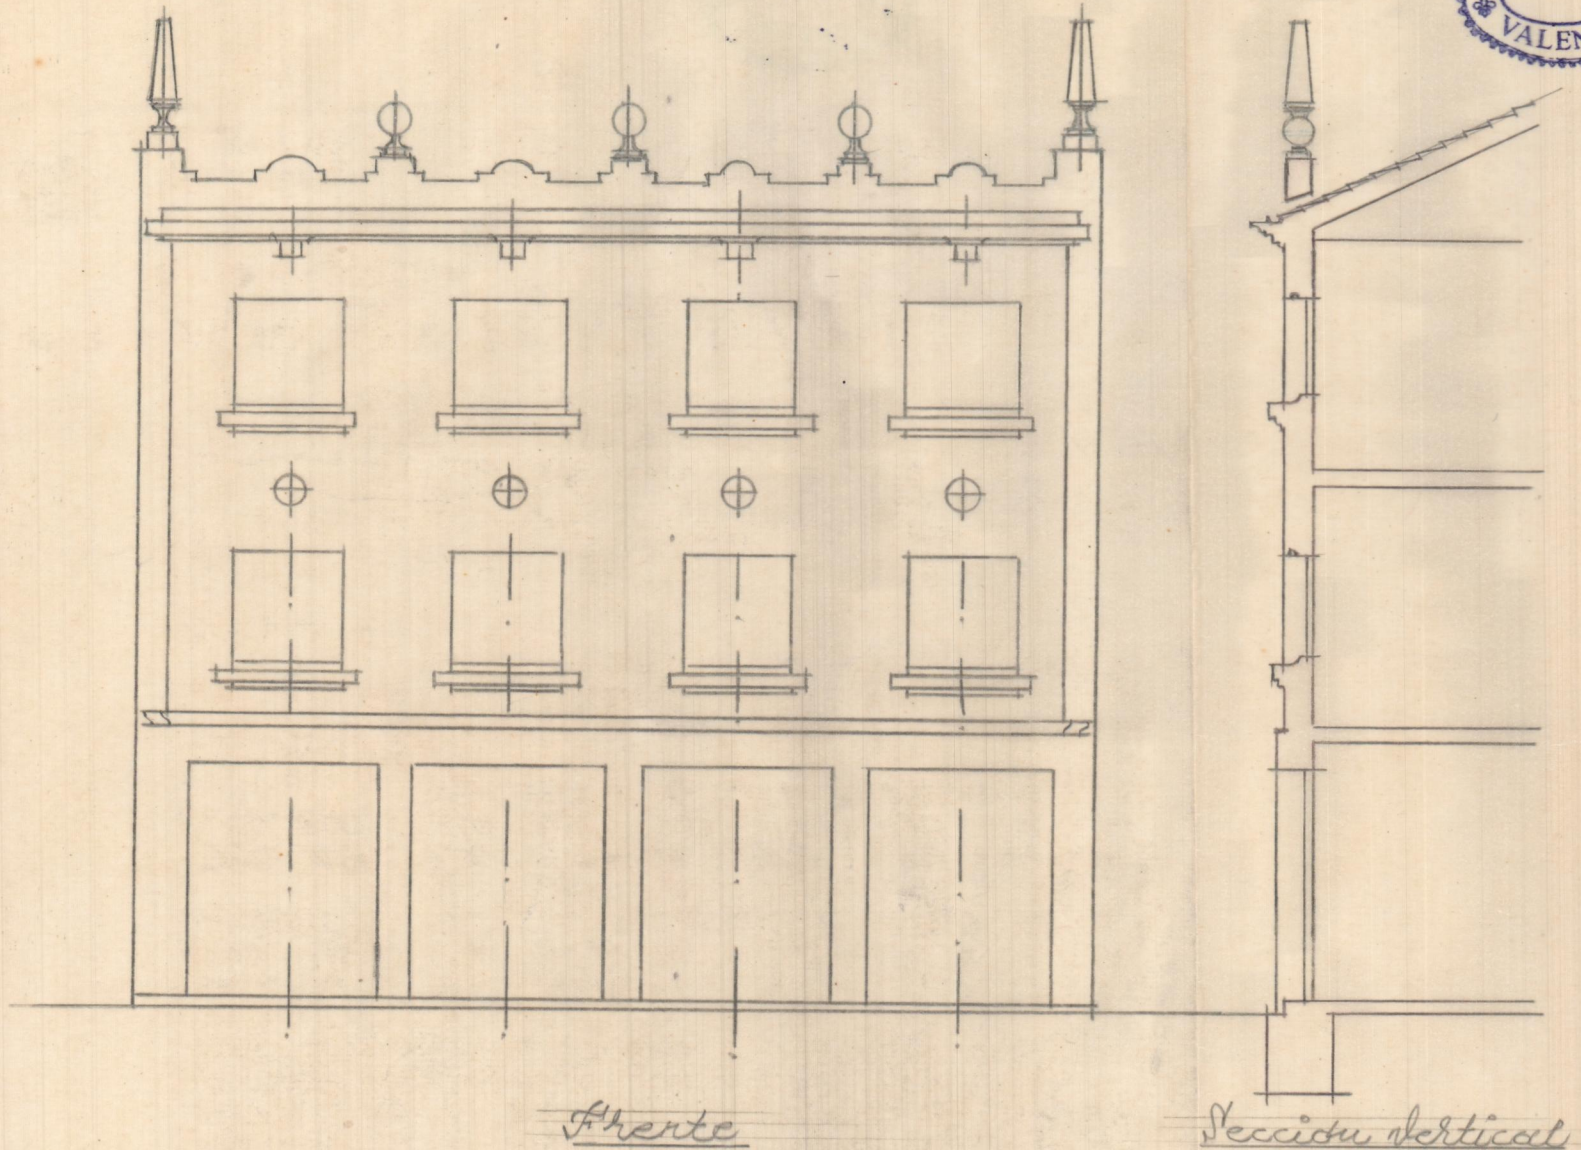

JOAQUIN RIETA
VALENCIA

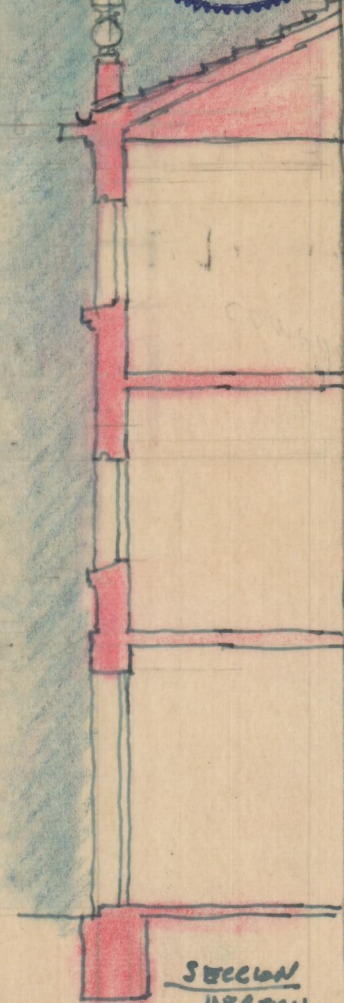

FRENTE

SECCION
VERTICAL


CARCAGENTE - NUEVA FACHADA
E. - 1:100

Valencia y alrededores 1955
Joaquin Rieta

Despacho 195 de 6 a 8.

Vivienda 194



ESCALA - 1=100

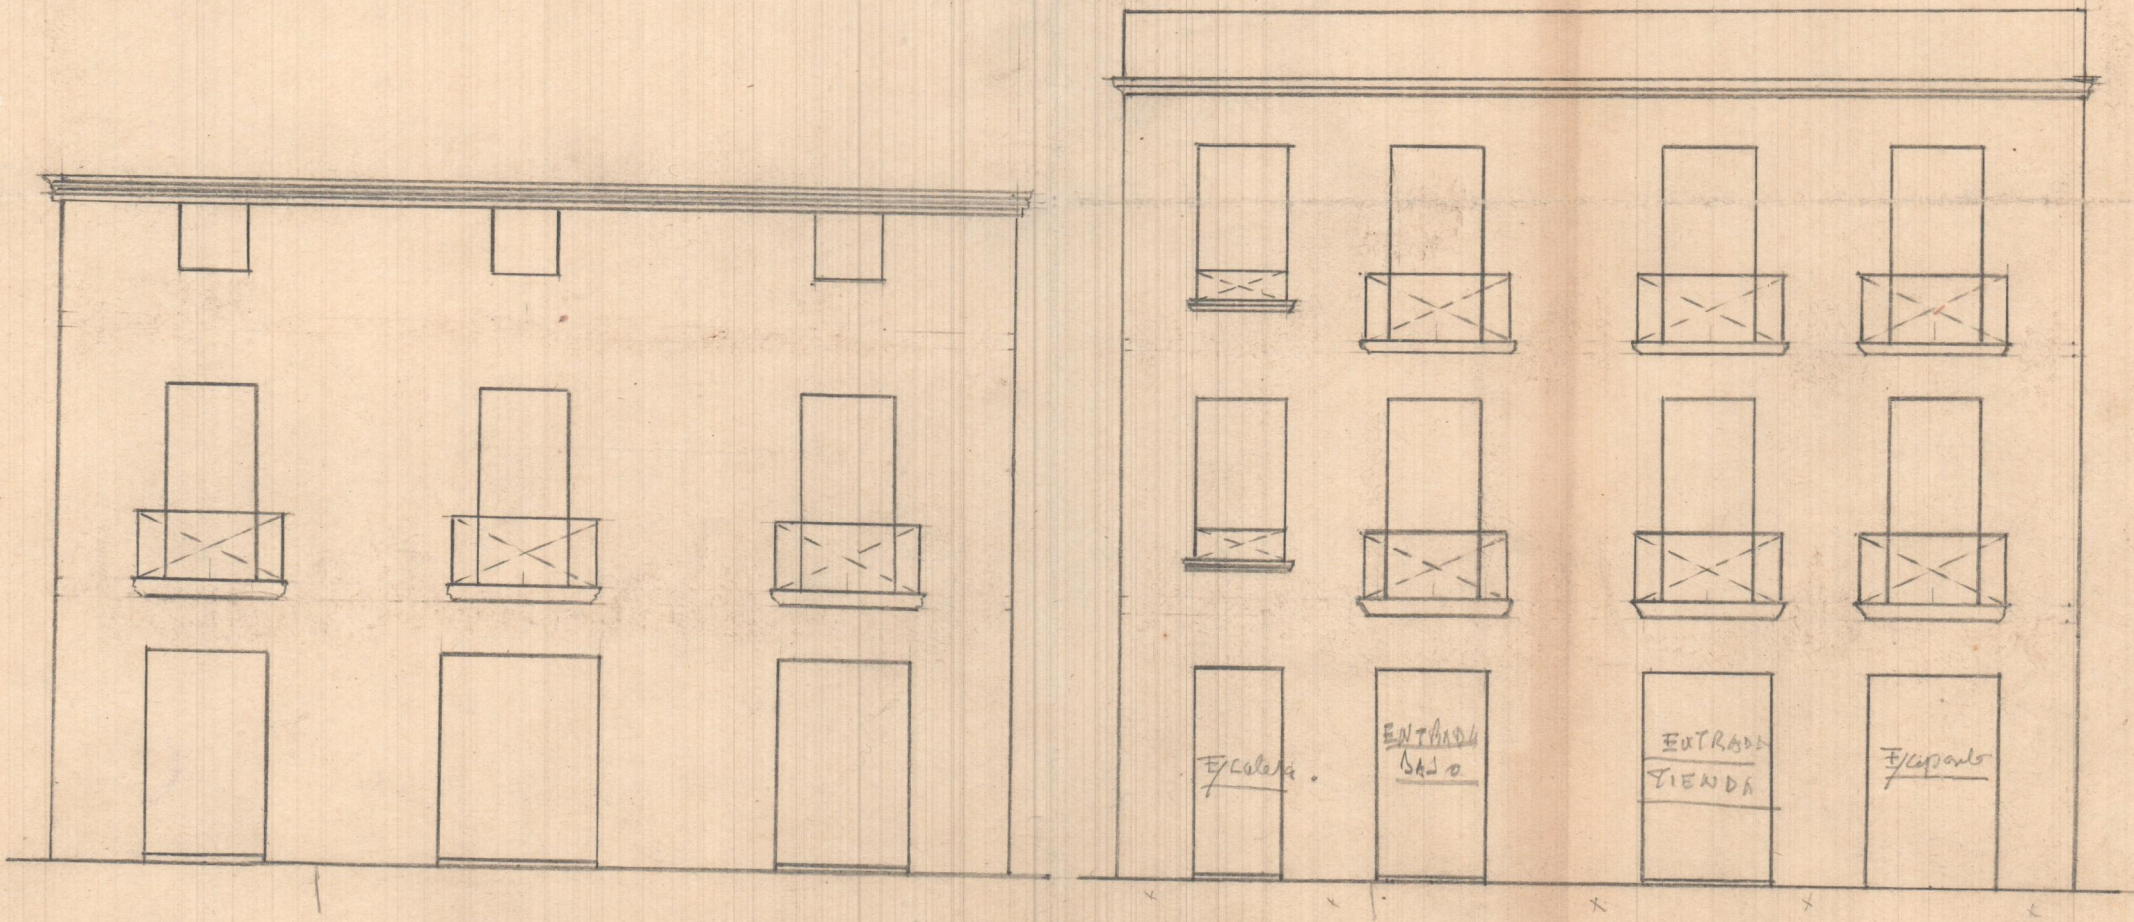


• C. R. AGENTE • NUEVA FACHADA •

ESCALA = 1:100

Definición de Abril de 1955
EL ARQUITECTO

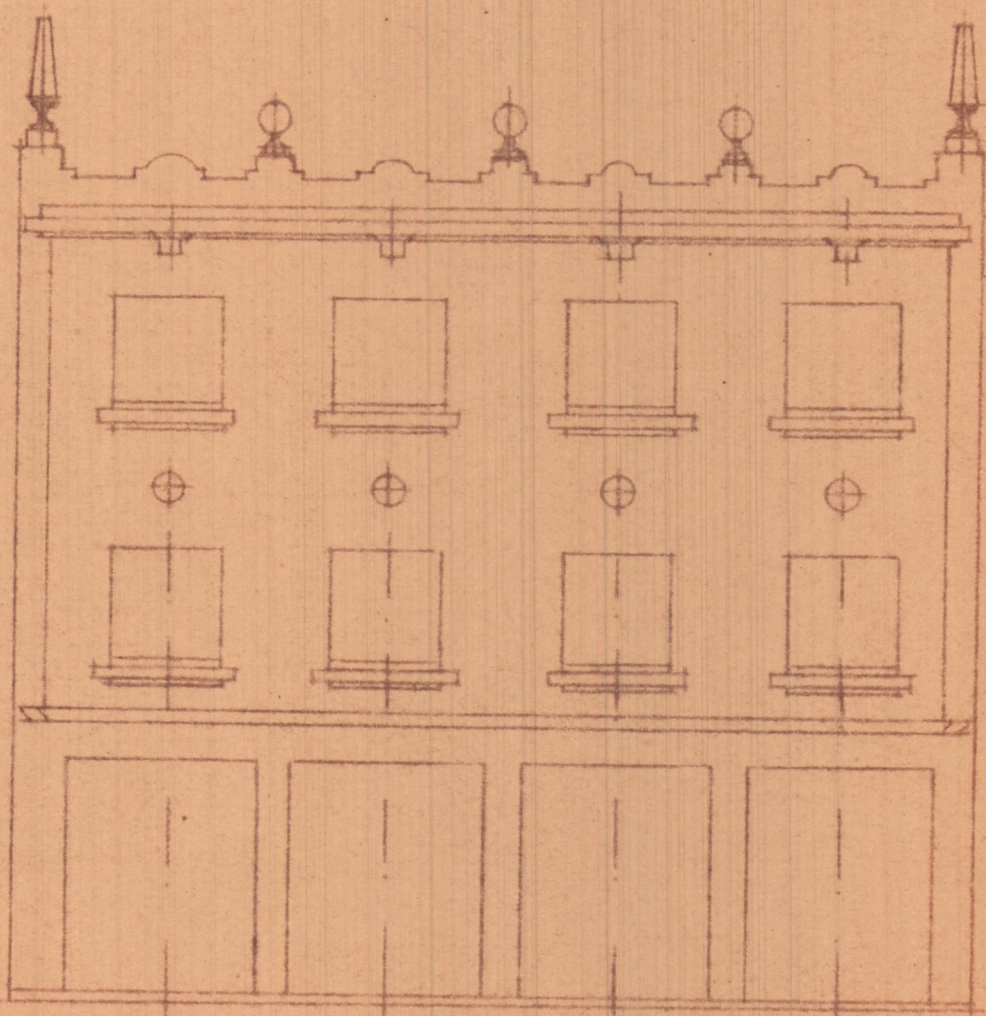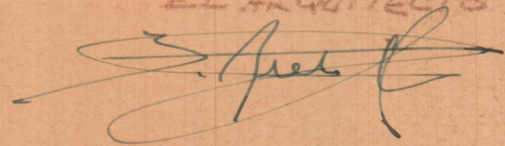

Fronte

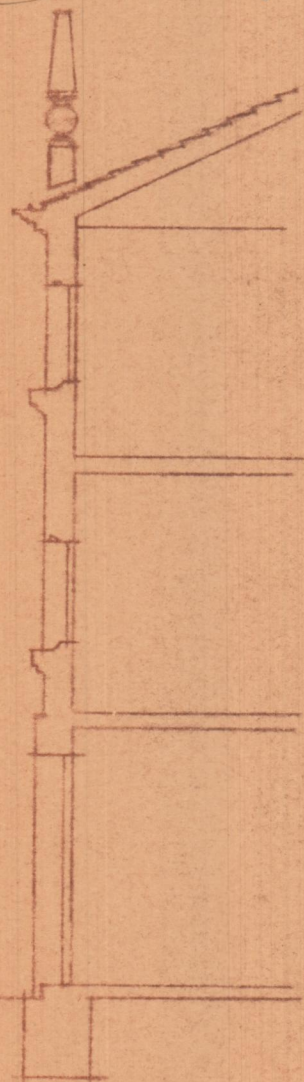

Sección Vertical