
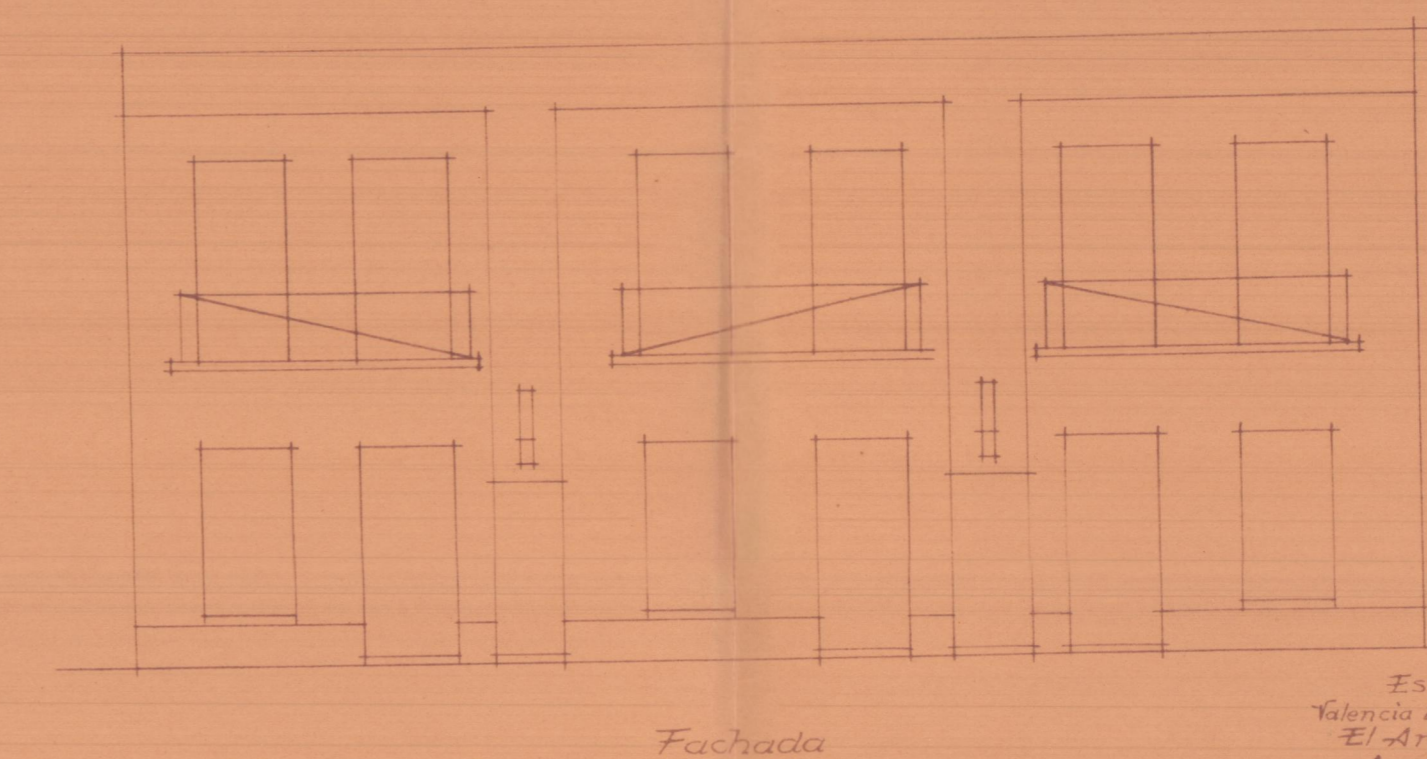
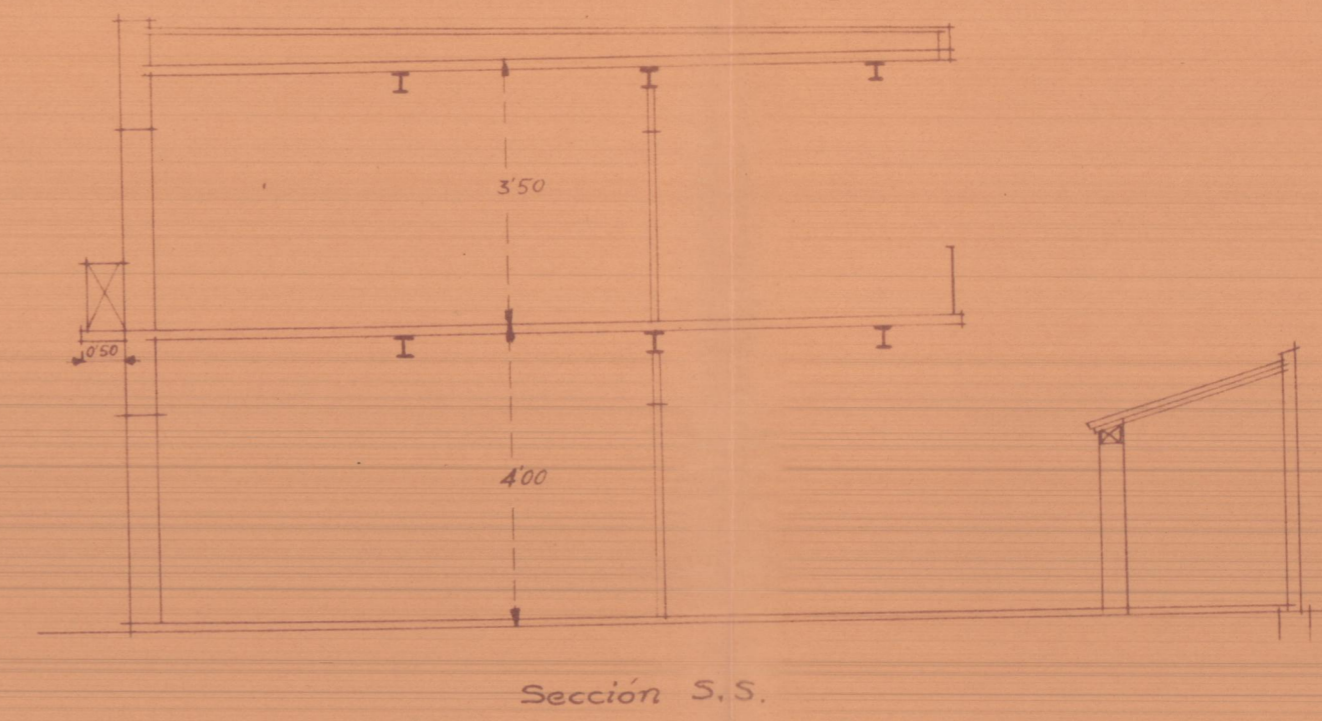
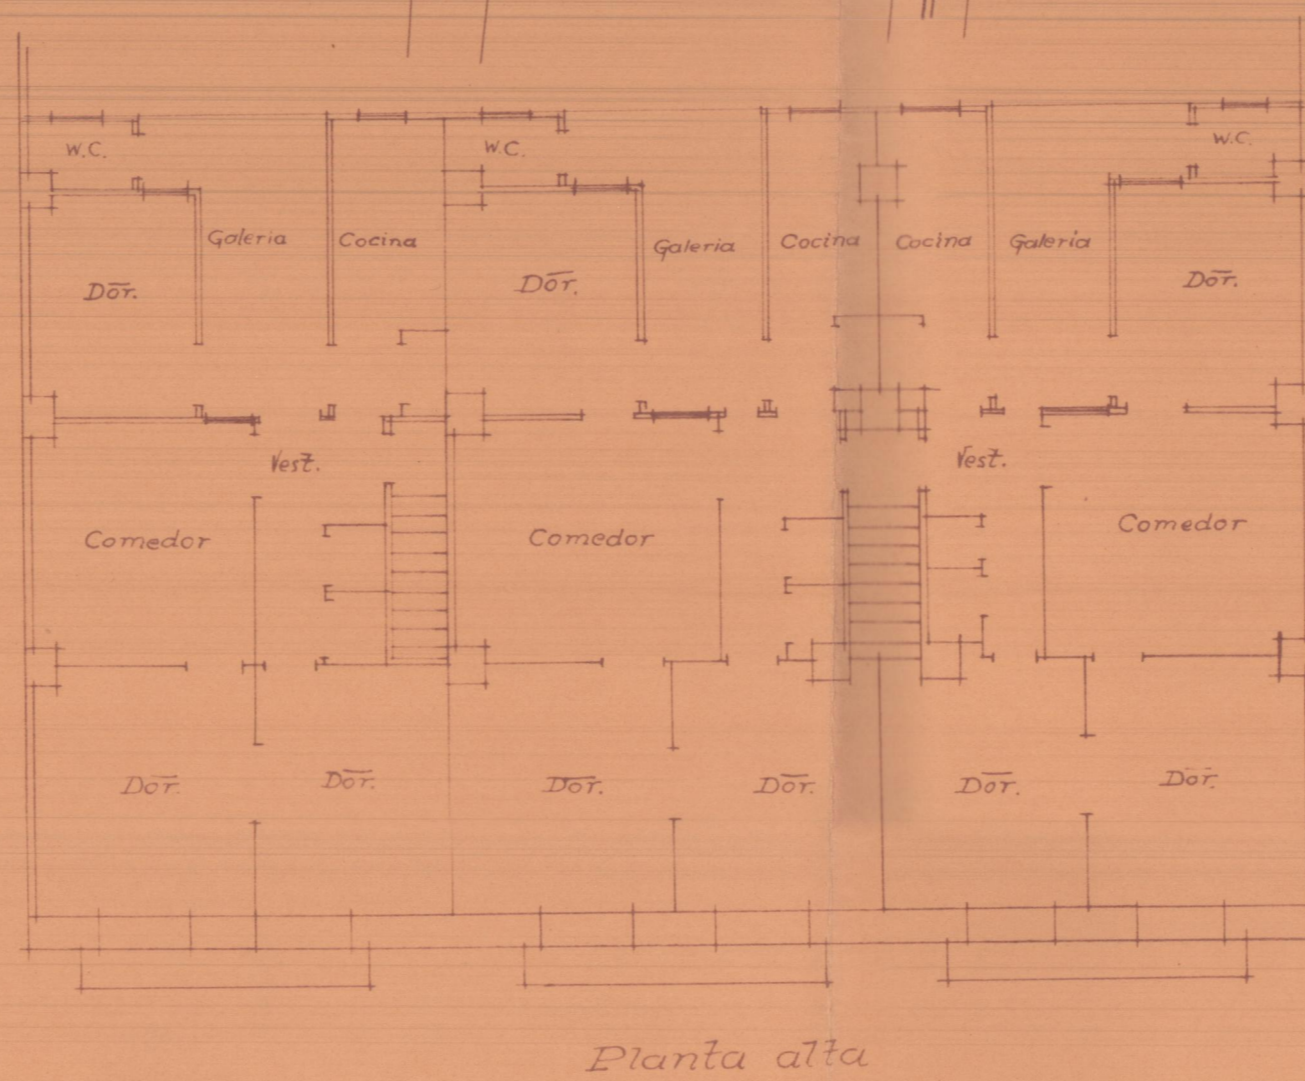
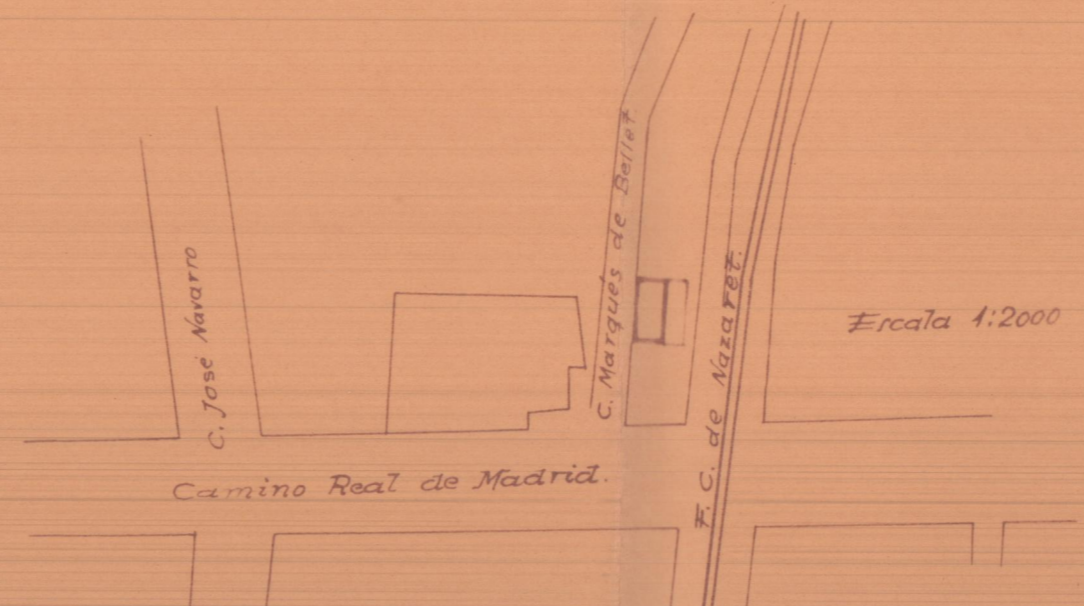


Edificio vivienda
Calle Marqués de Bellat

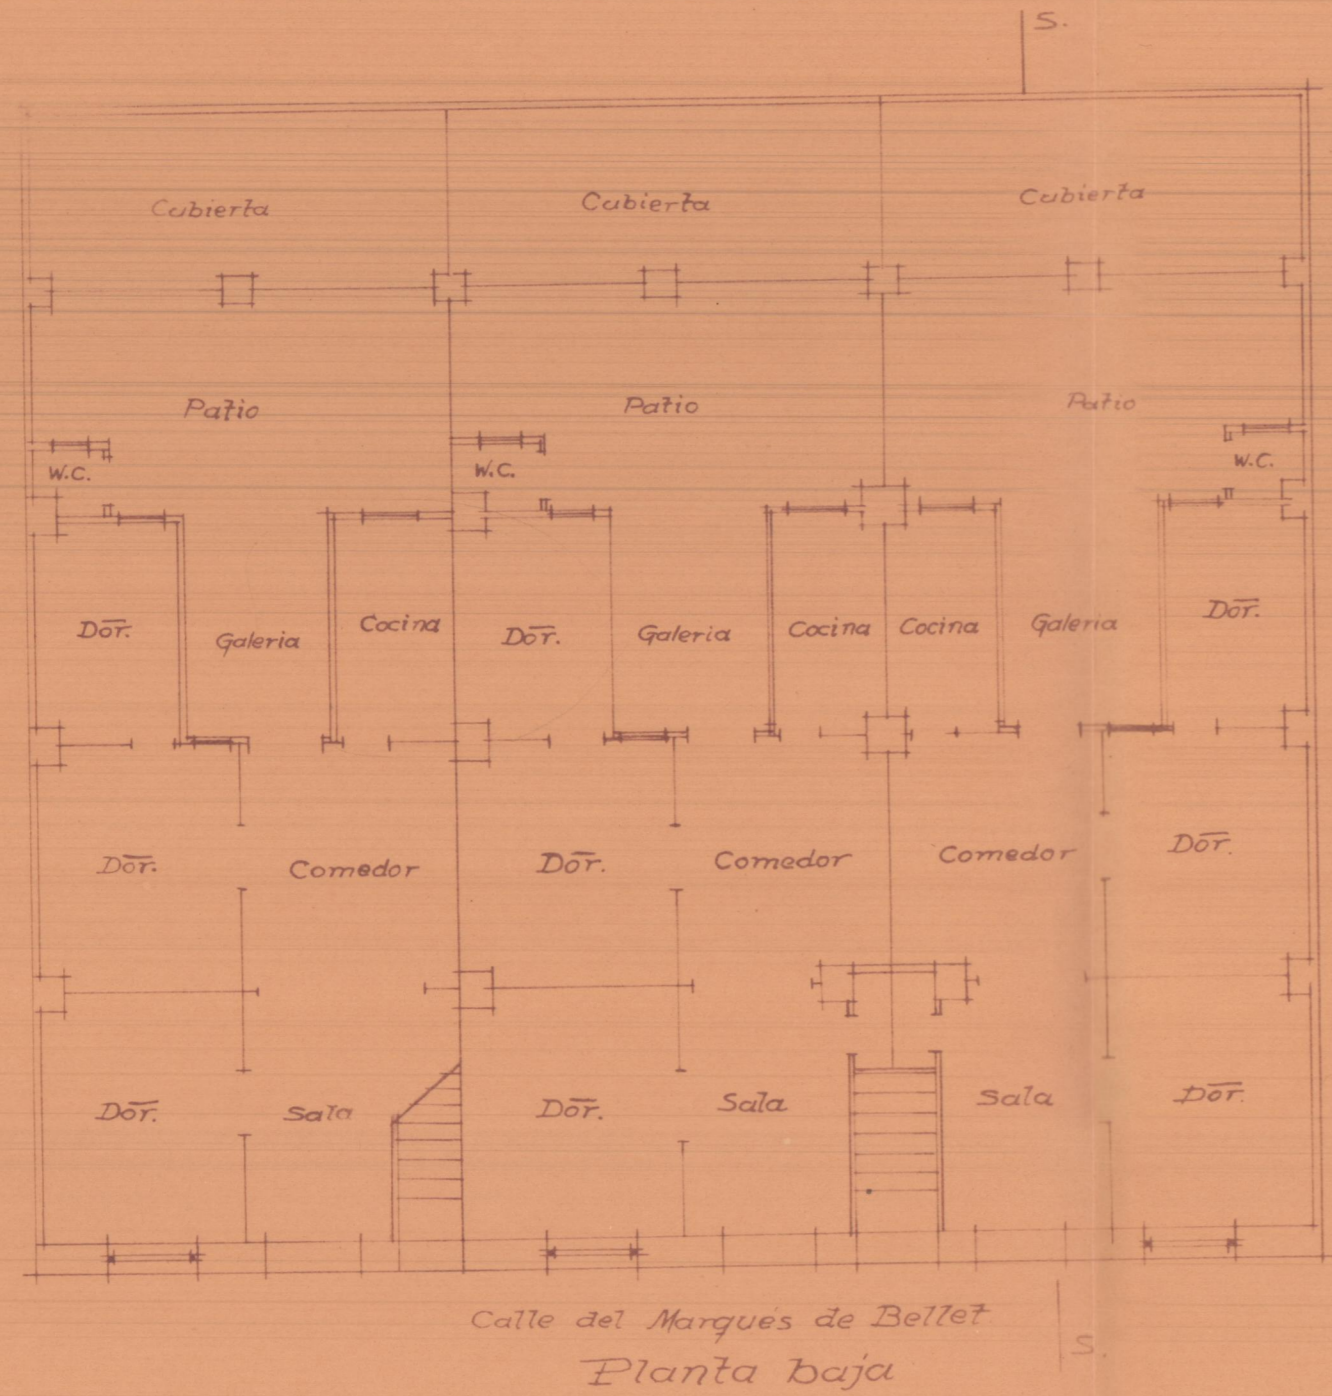

Escala 1:400
Valencia 23 Dibre 1935
El Arquitecto
J. Piñero