


Museo de Arte

374  
1648 total metros

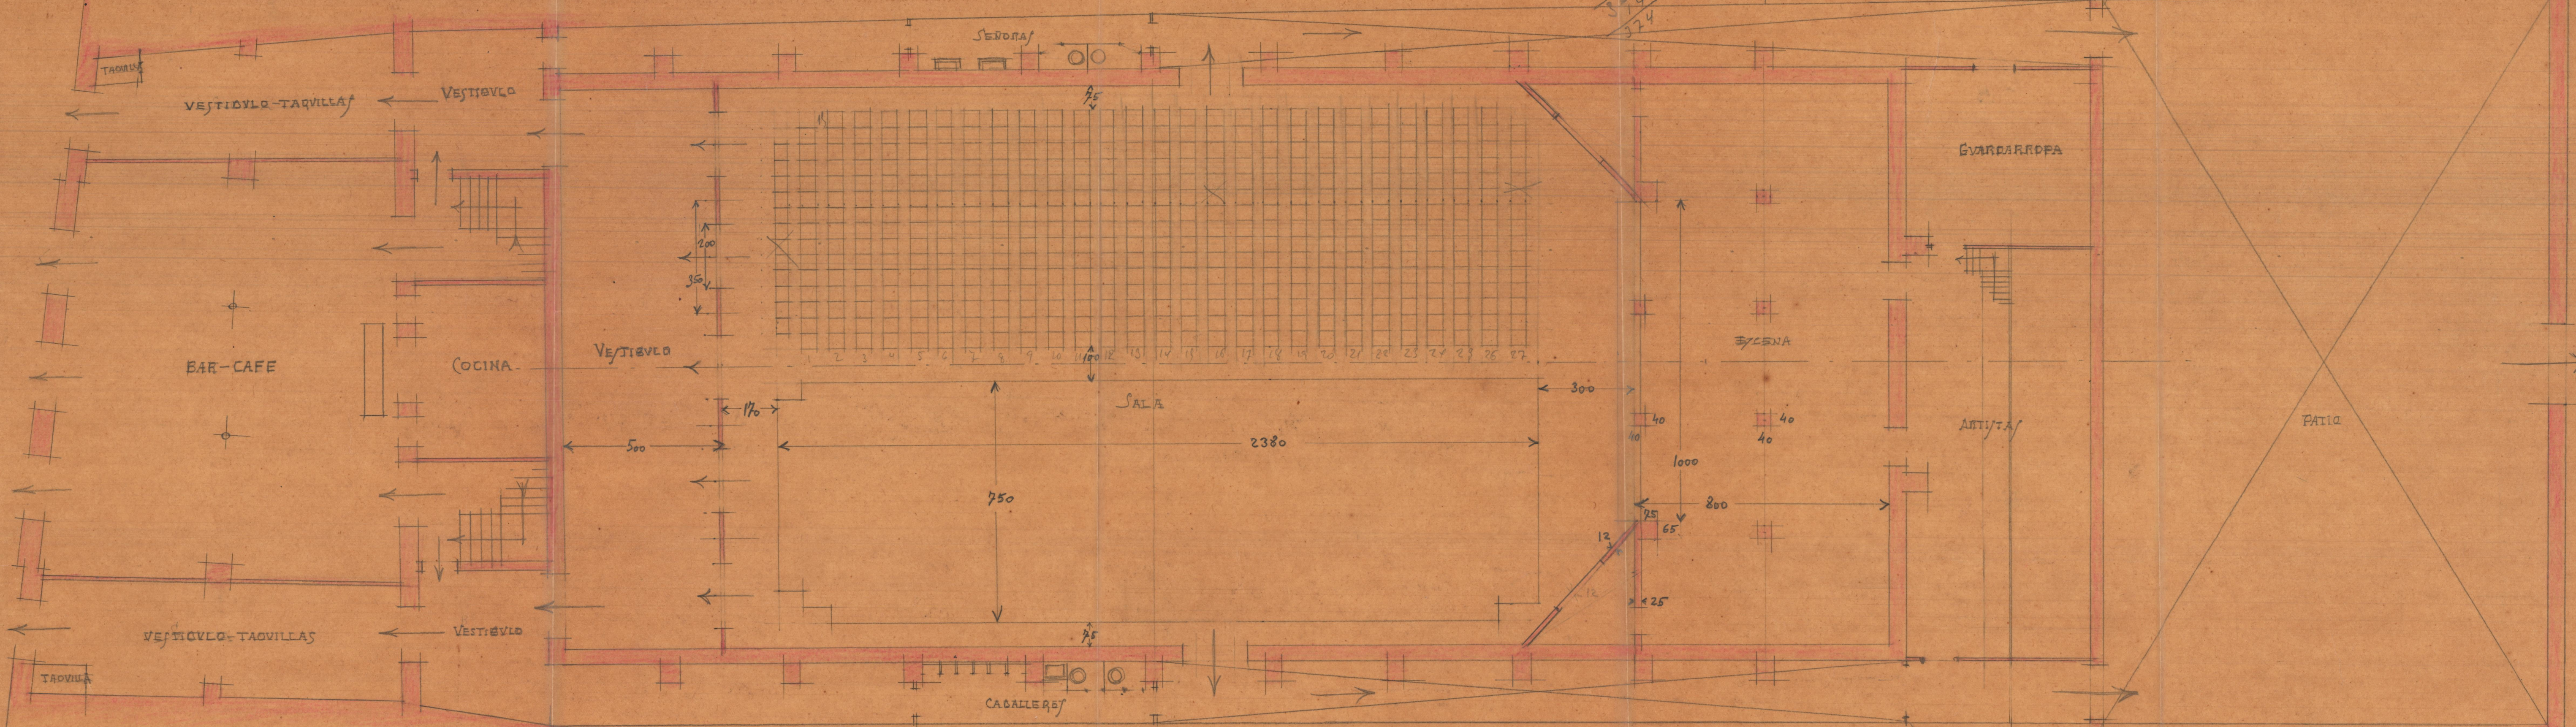

PLANTA BAJA  
E. 1:100