


Planta de los 2 nuevos pisos

Escala 1:100

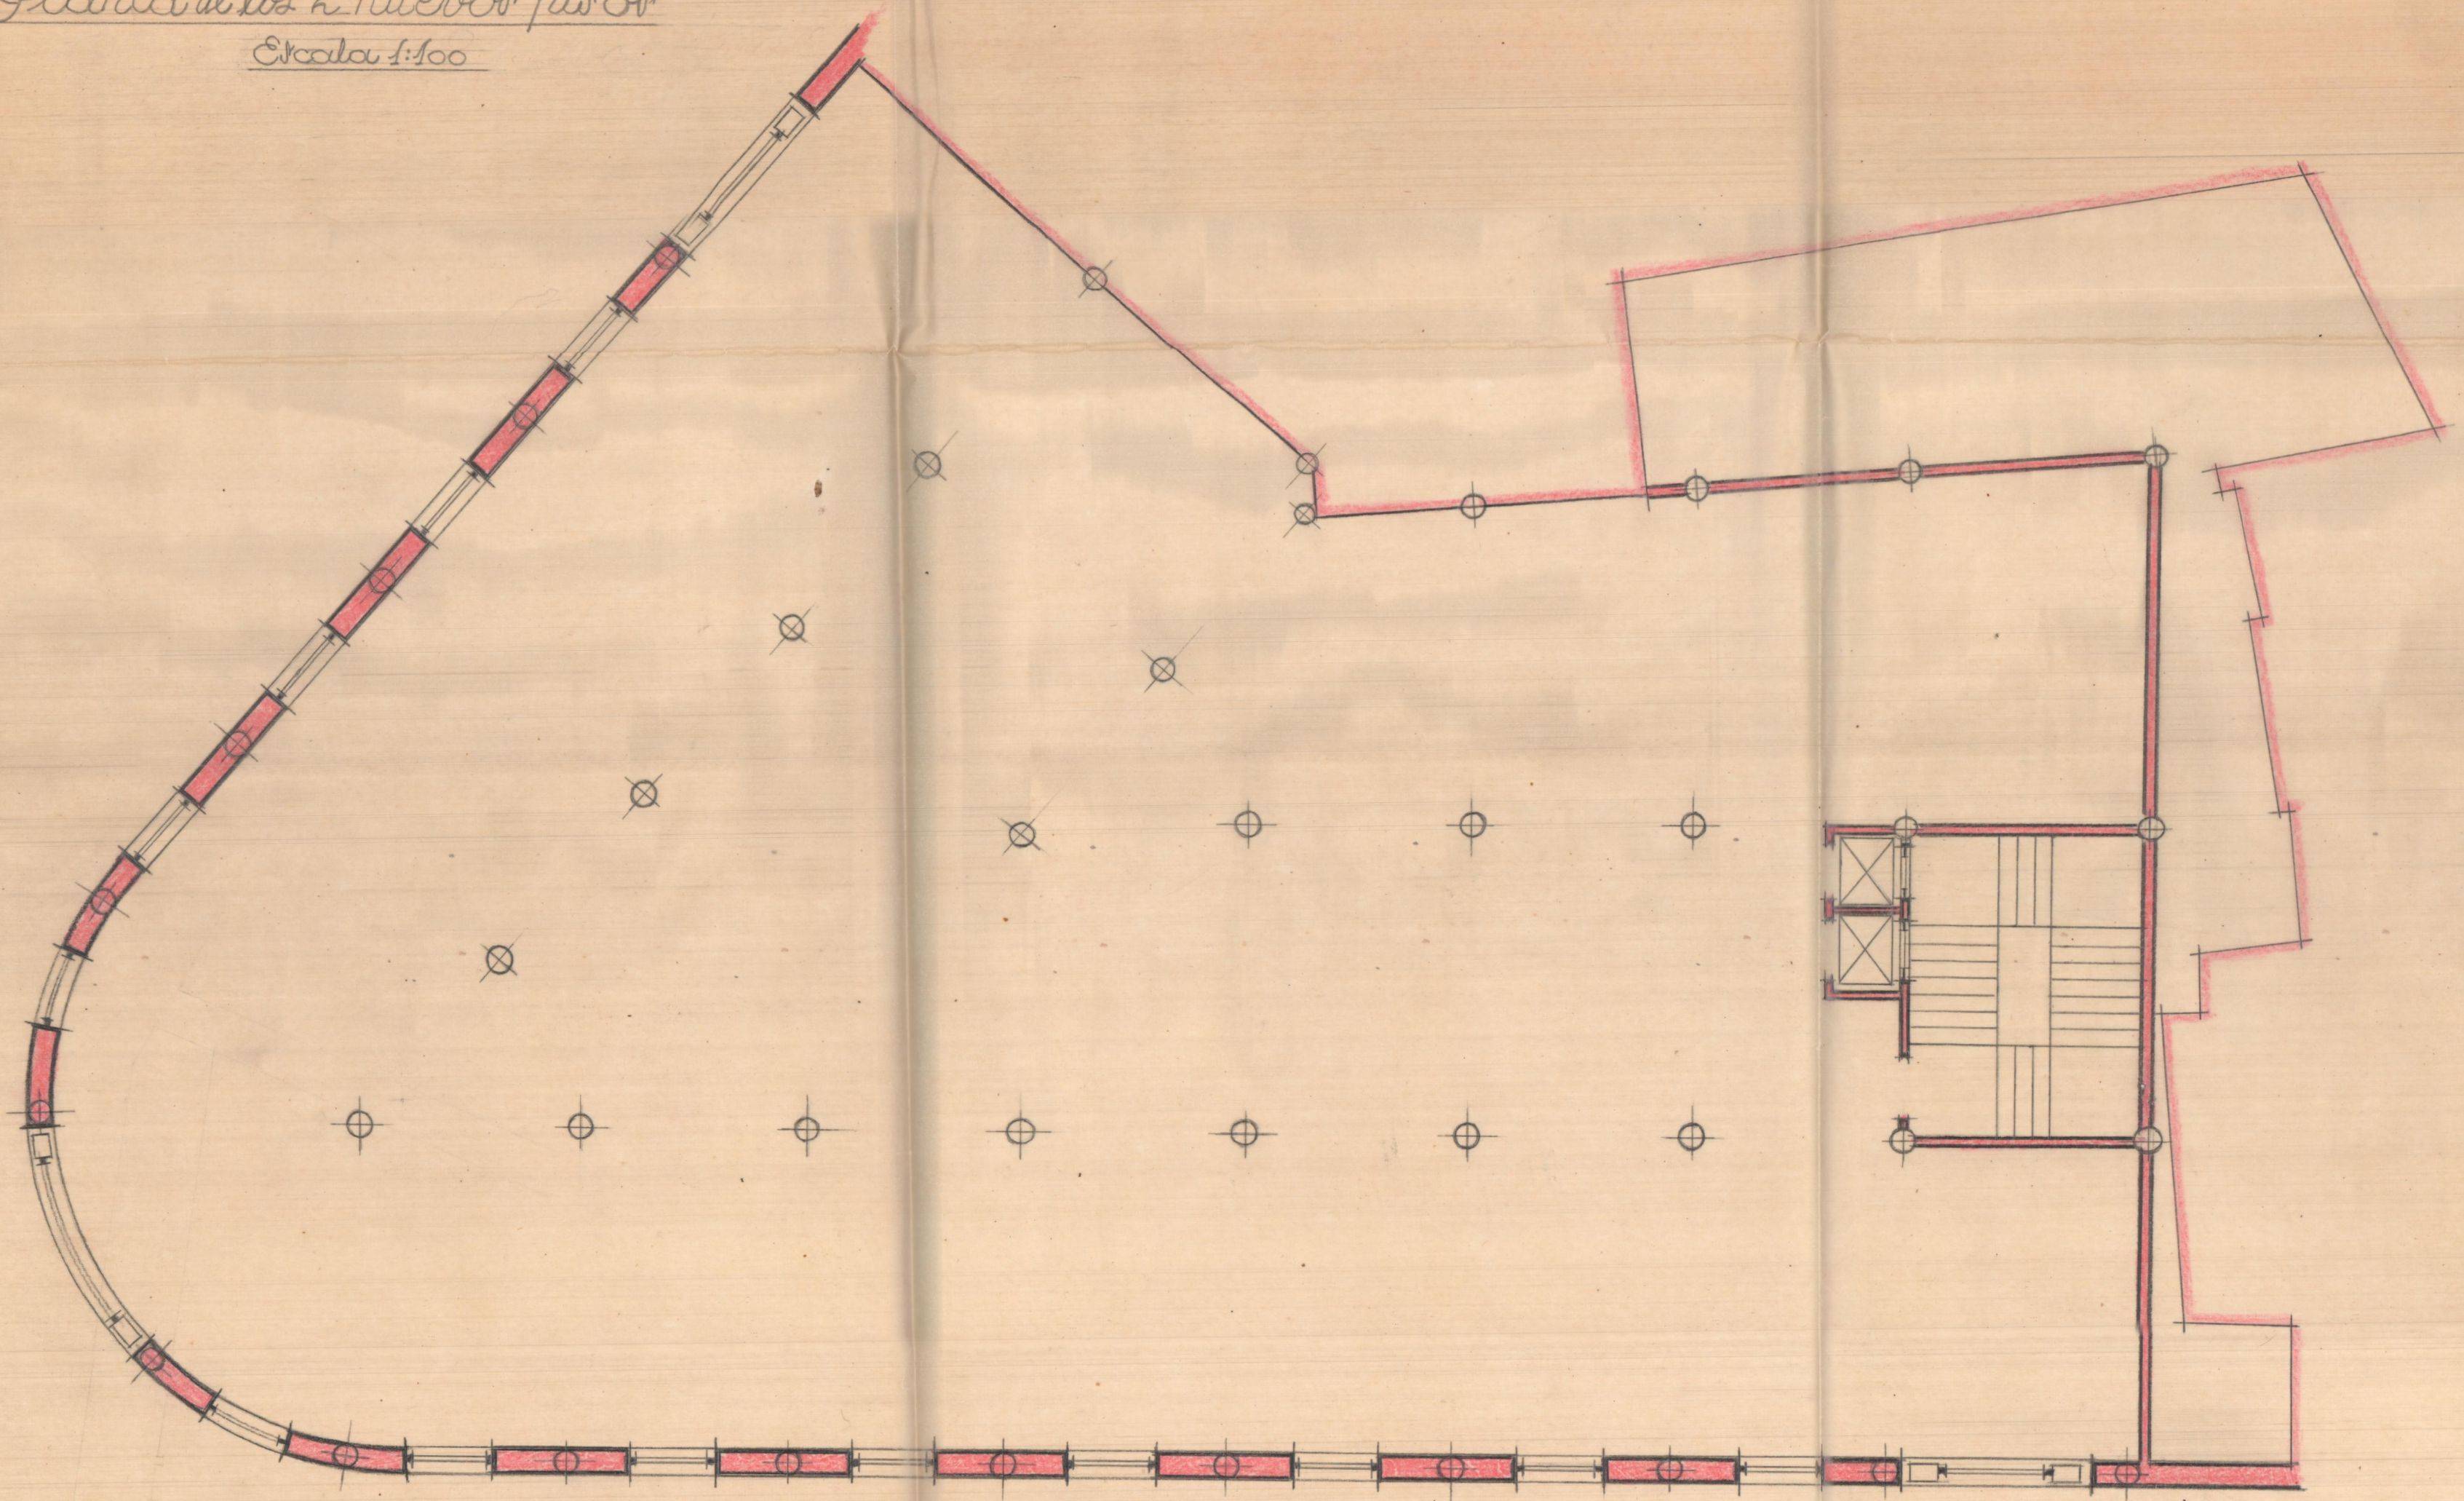

Valencia 15 Junio 1946
El Arquitecto,