


PLANTA de los DOS ULTIMOS PISOS

ESCALA = 1:100

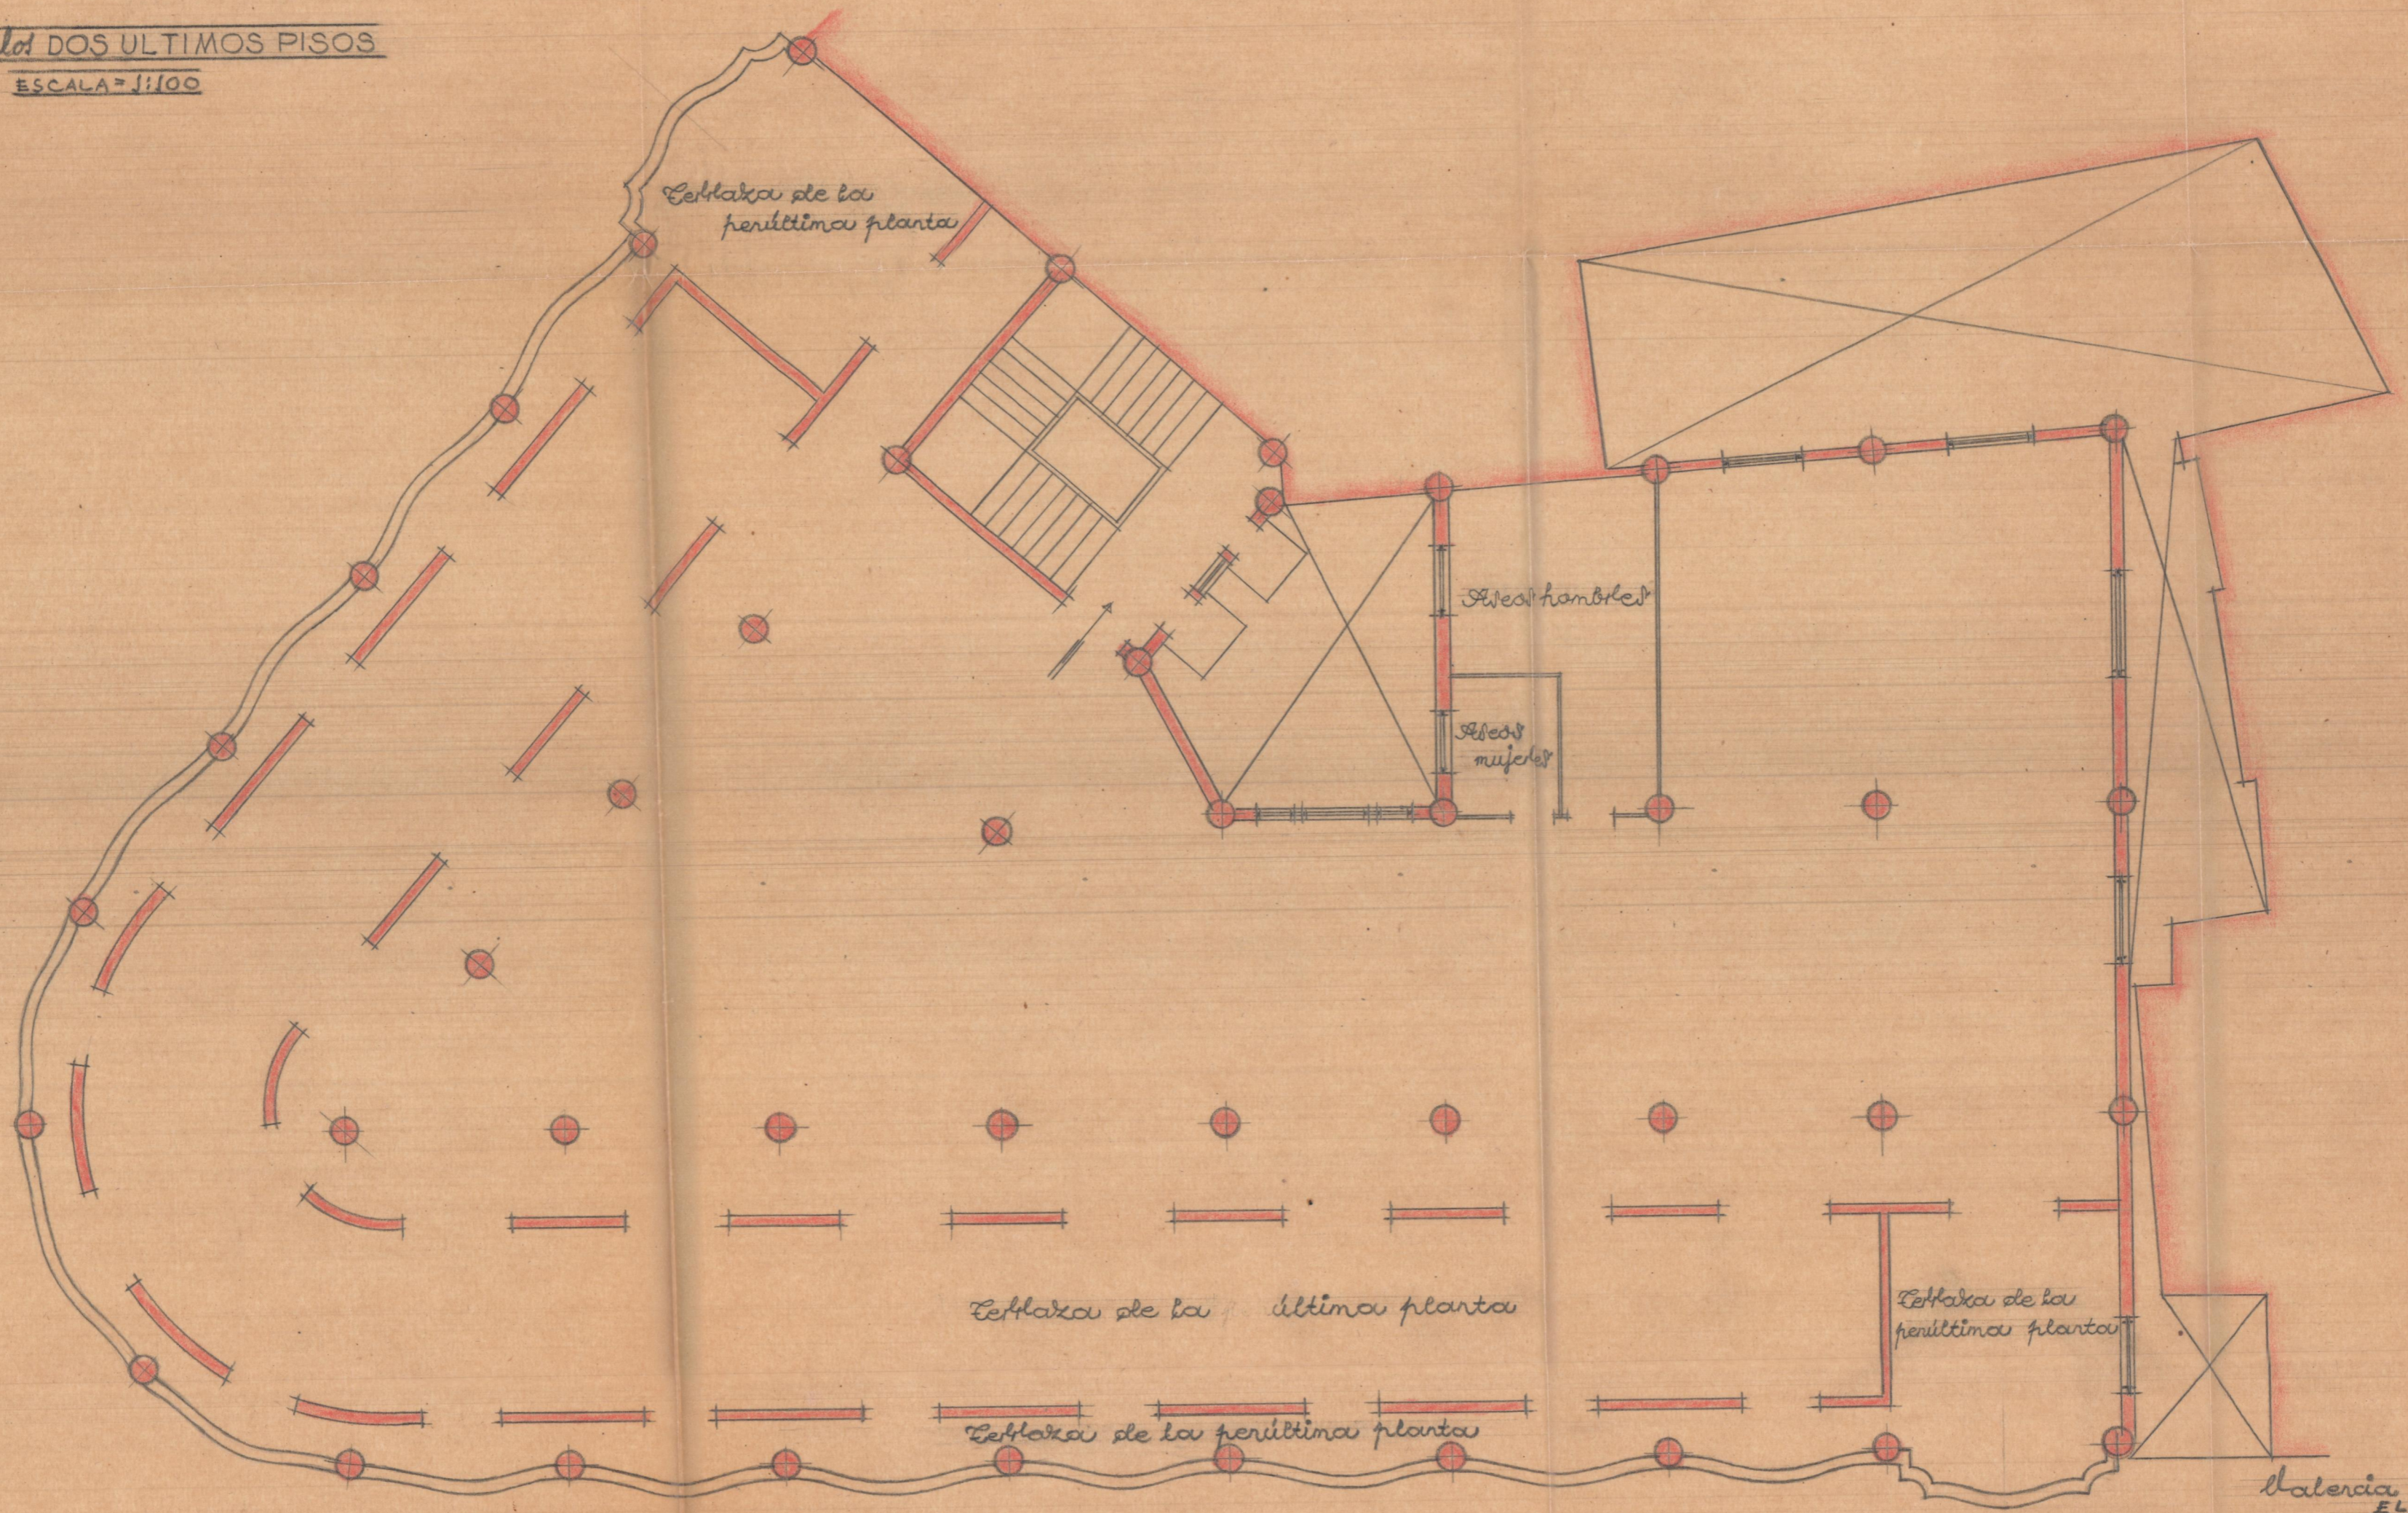

Valencia Noviembre 1947
EL ARQUITECTO