



124
87

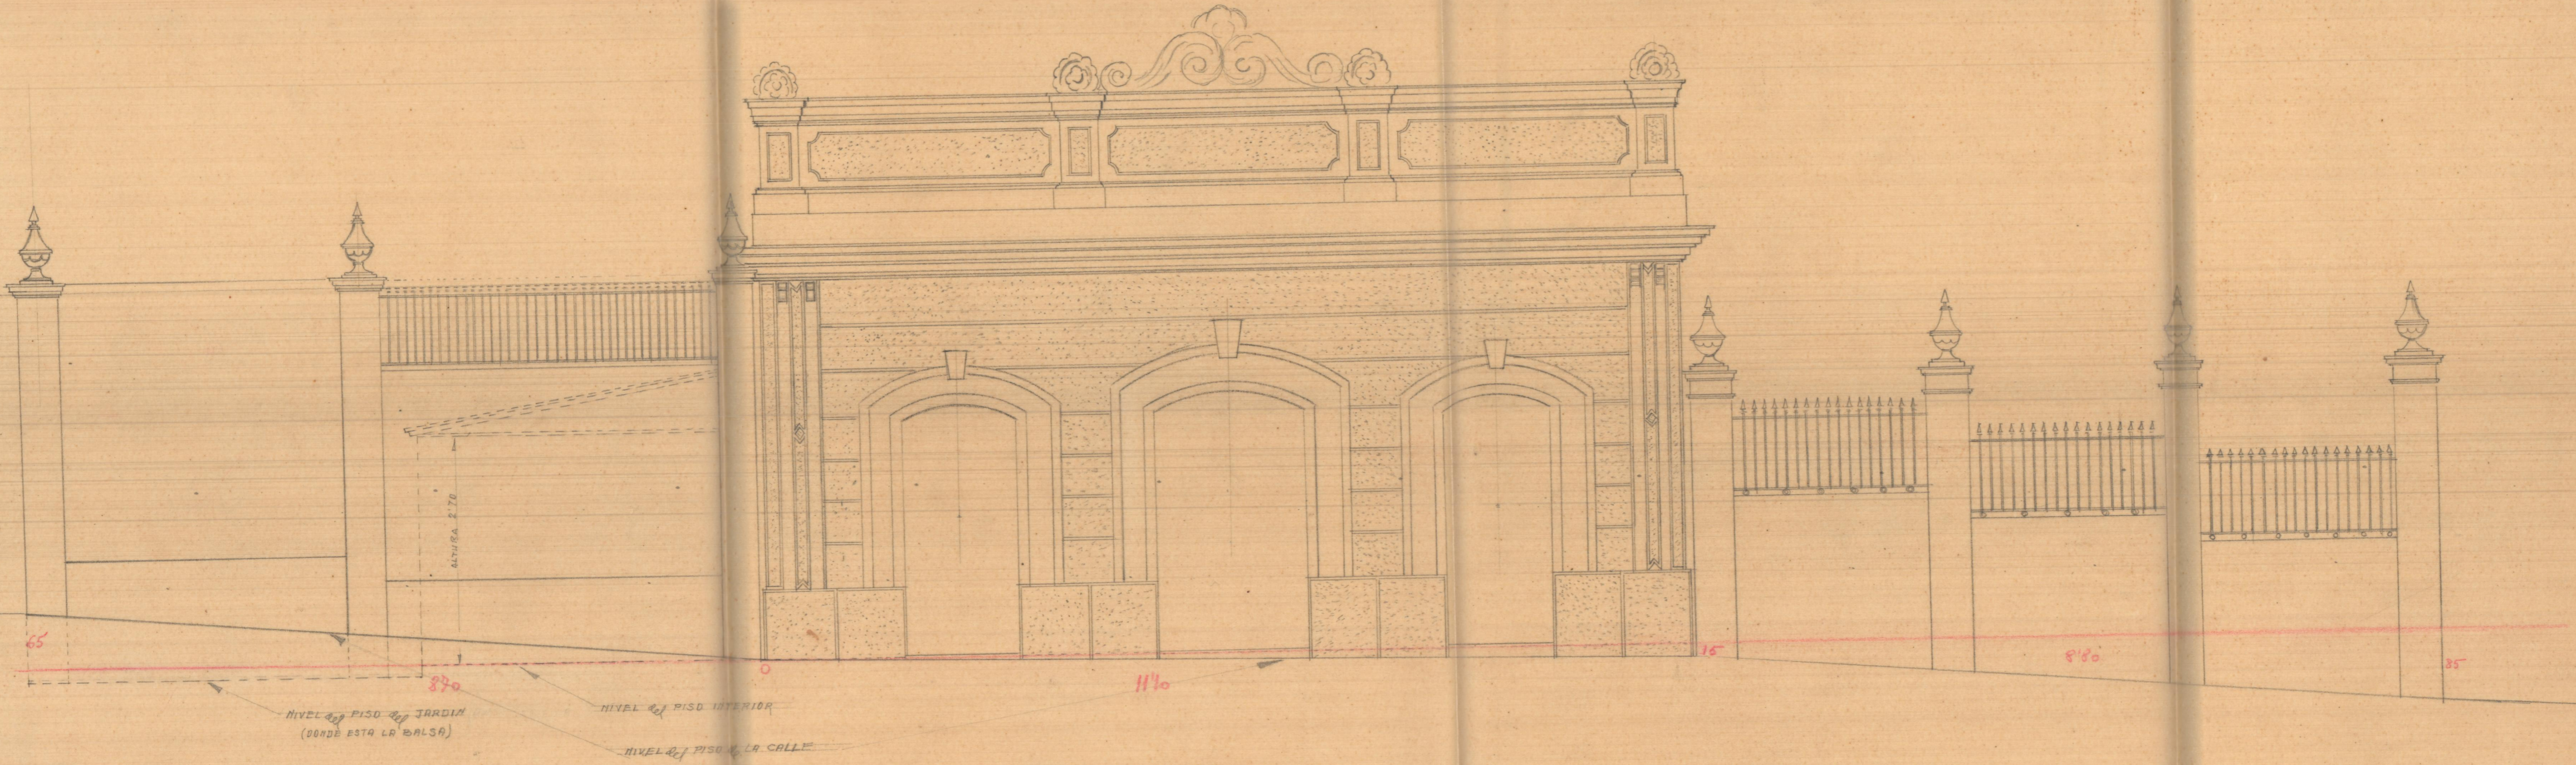

ESCALA 1:50

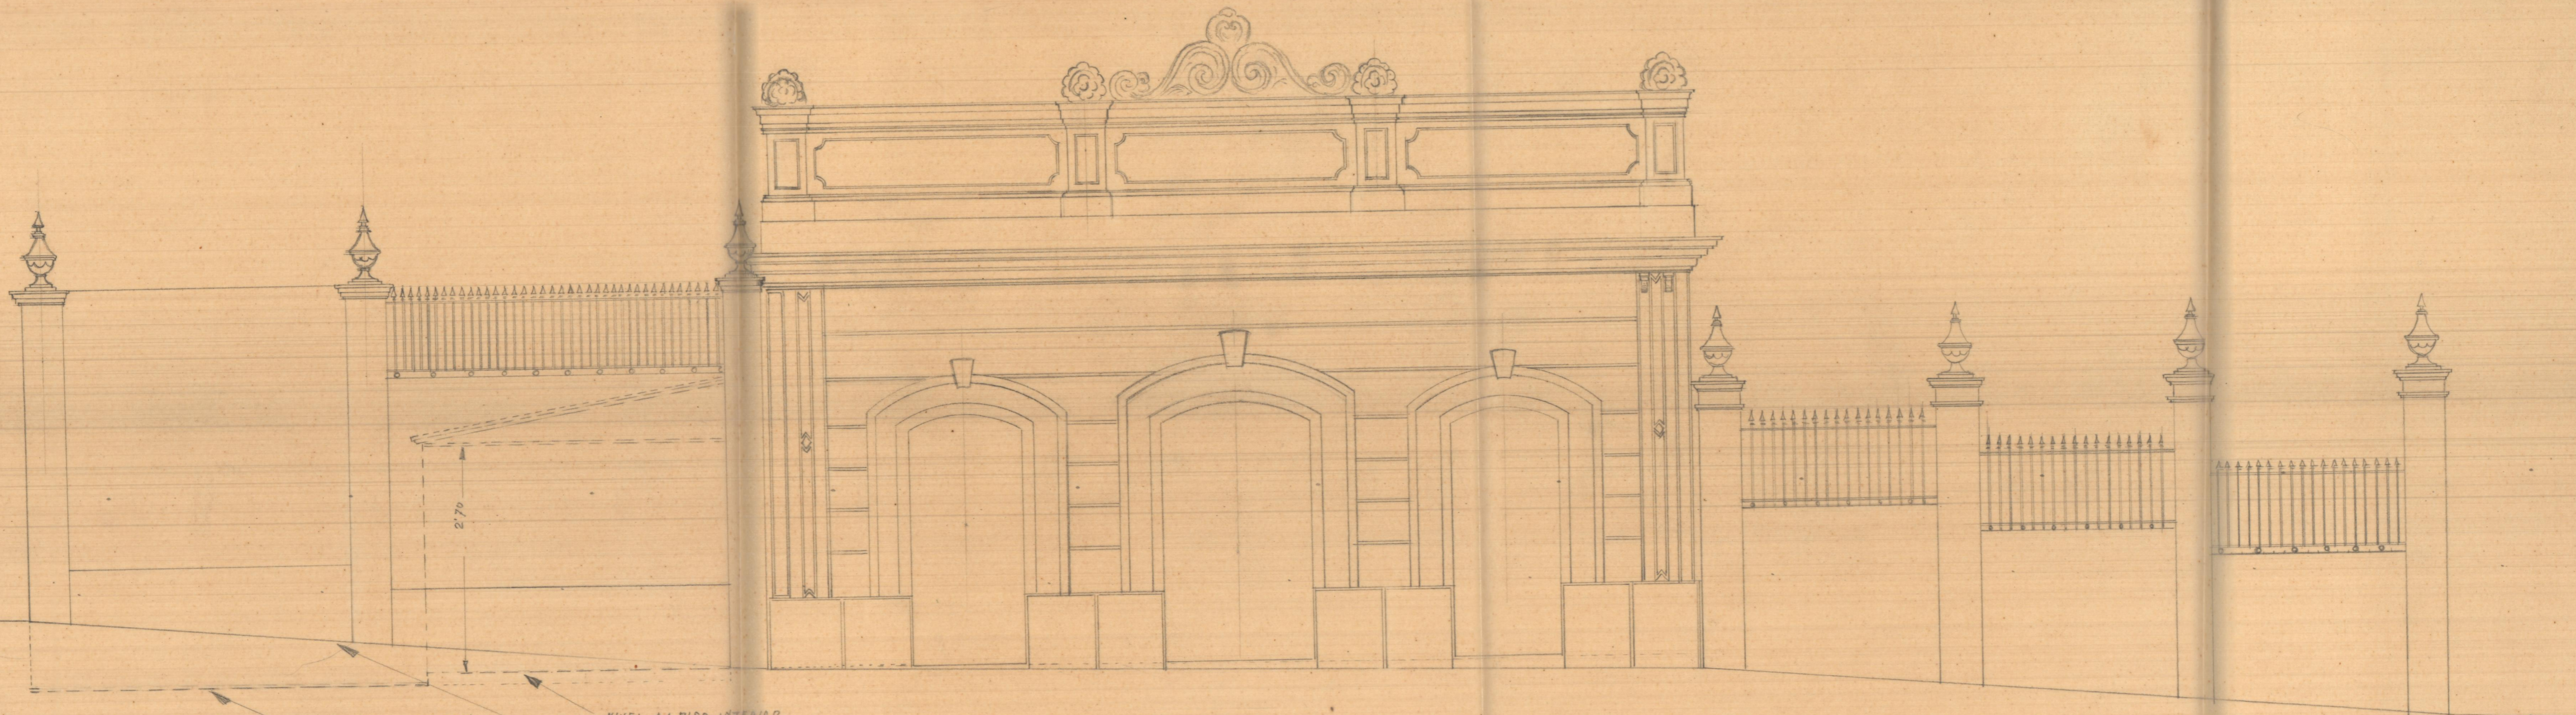

NIVEL del PISO del JARDIN
(DONDE ESTA LA BALSA)

NIVEL del PISO INTERIOR

NIVEL del PISO de LA CALLE

ESCALA 1:50