



Estado actual - Planta baja

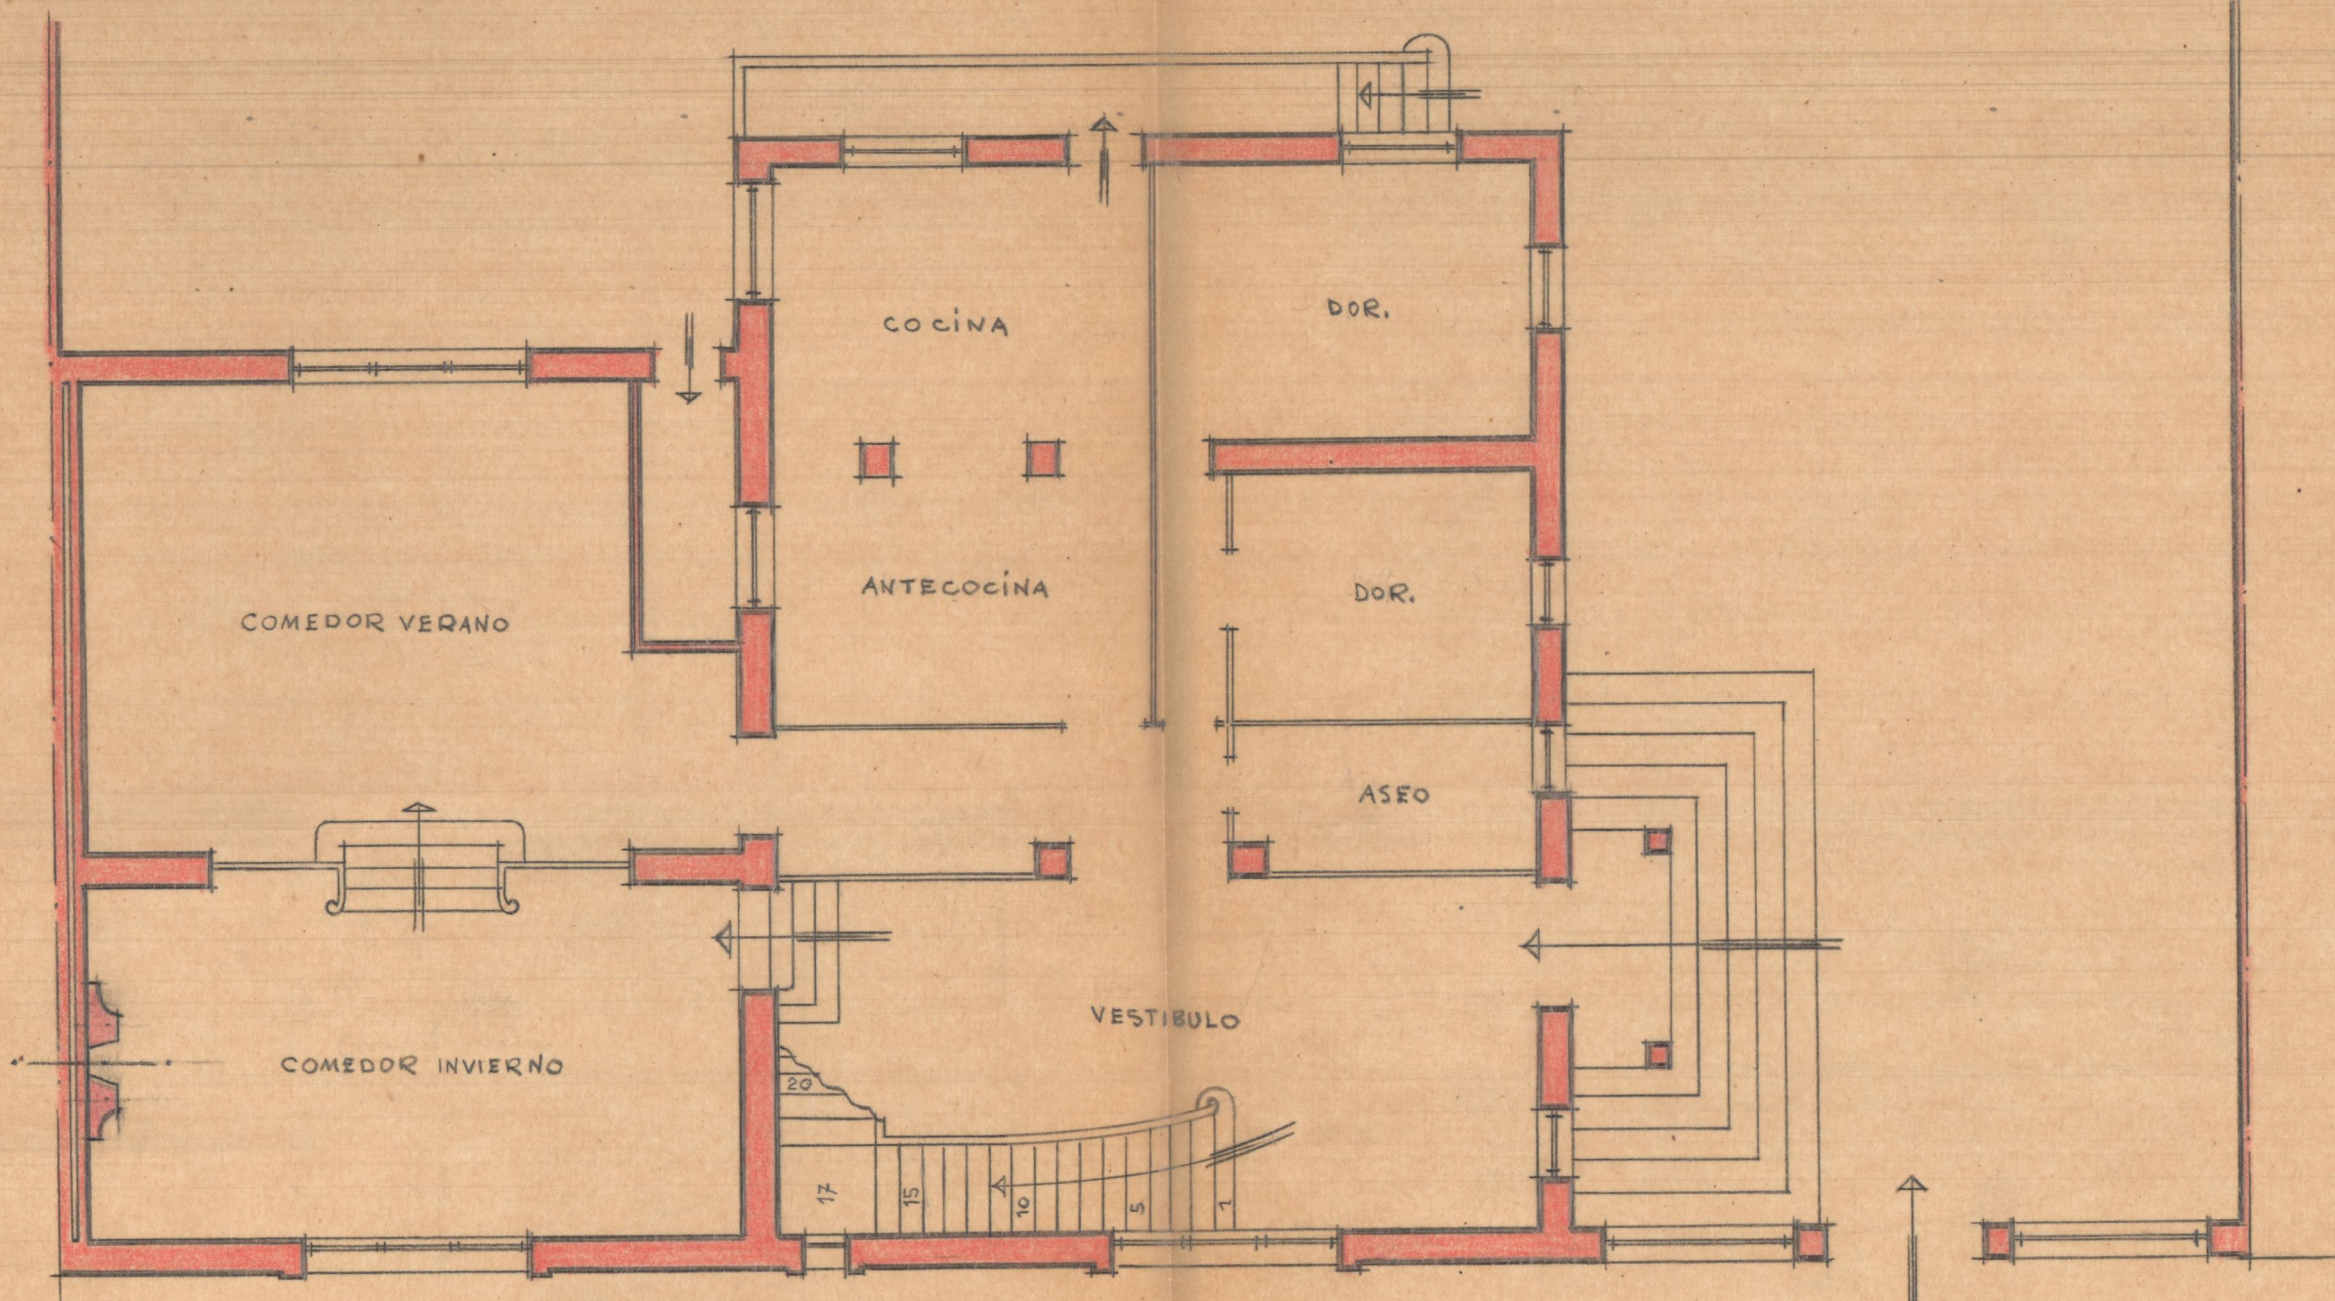

Reforma de la Planta baja

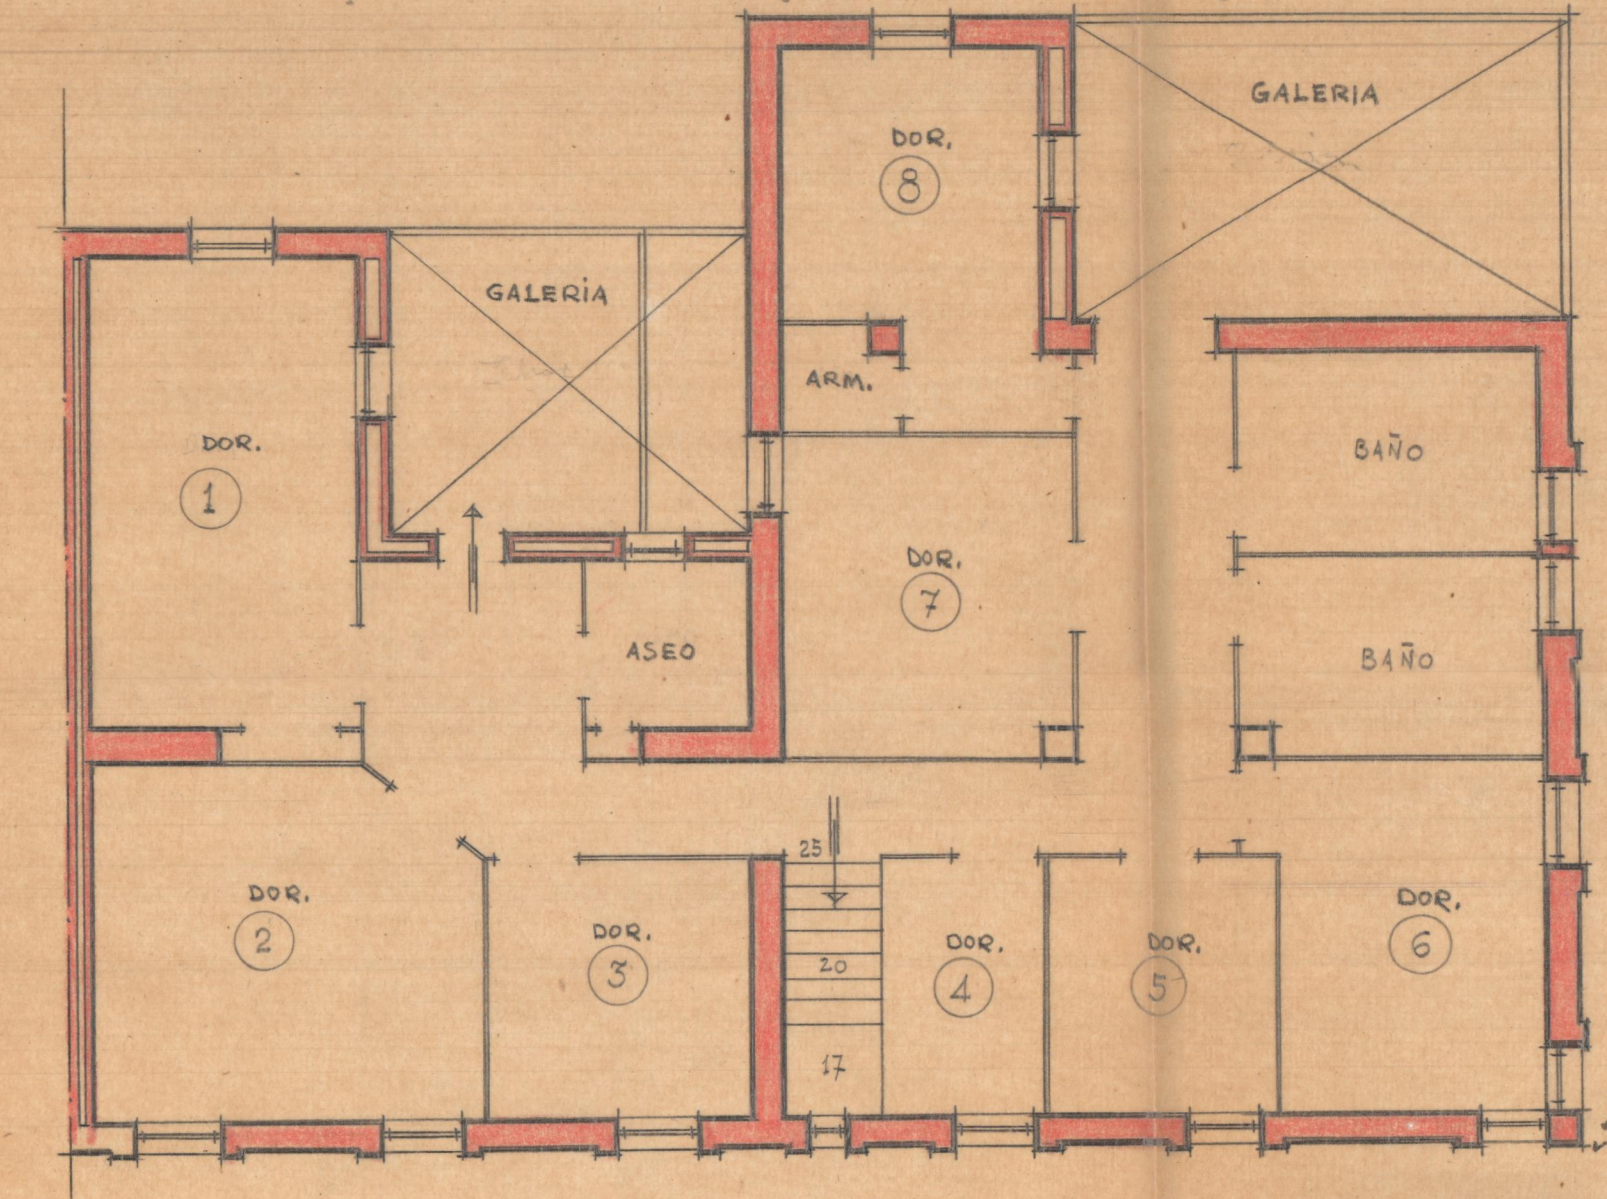

Nuevo piso alto