


VISTA POR A.B.

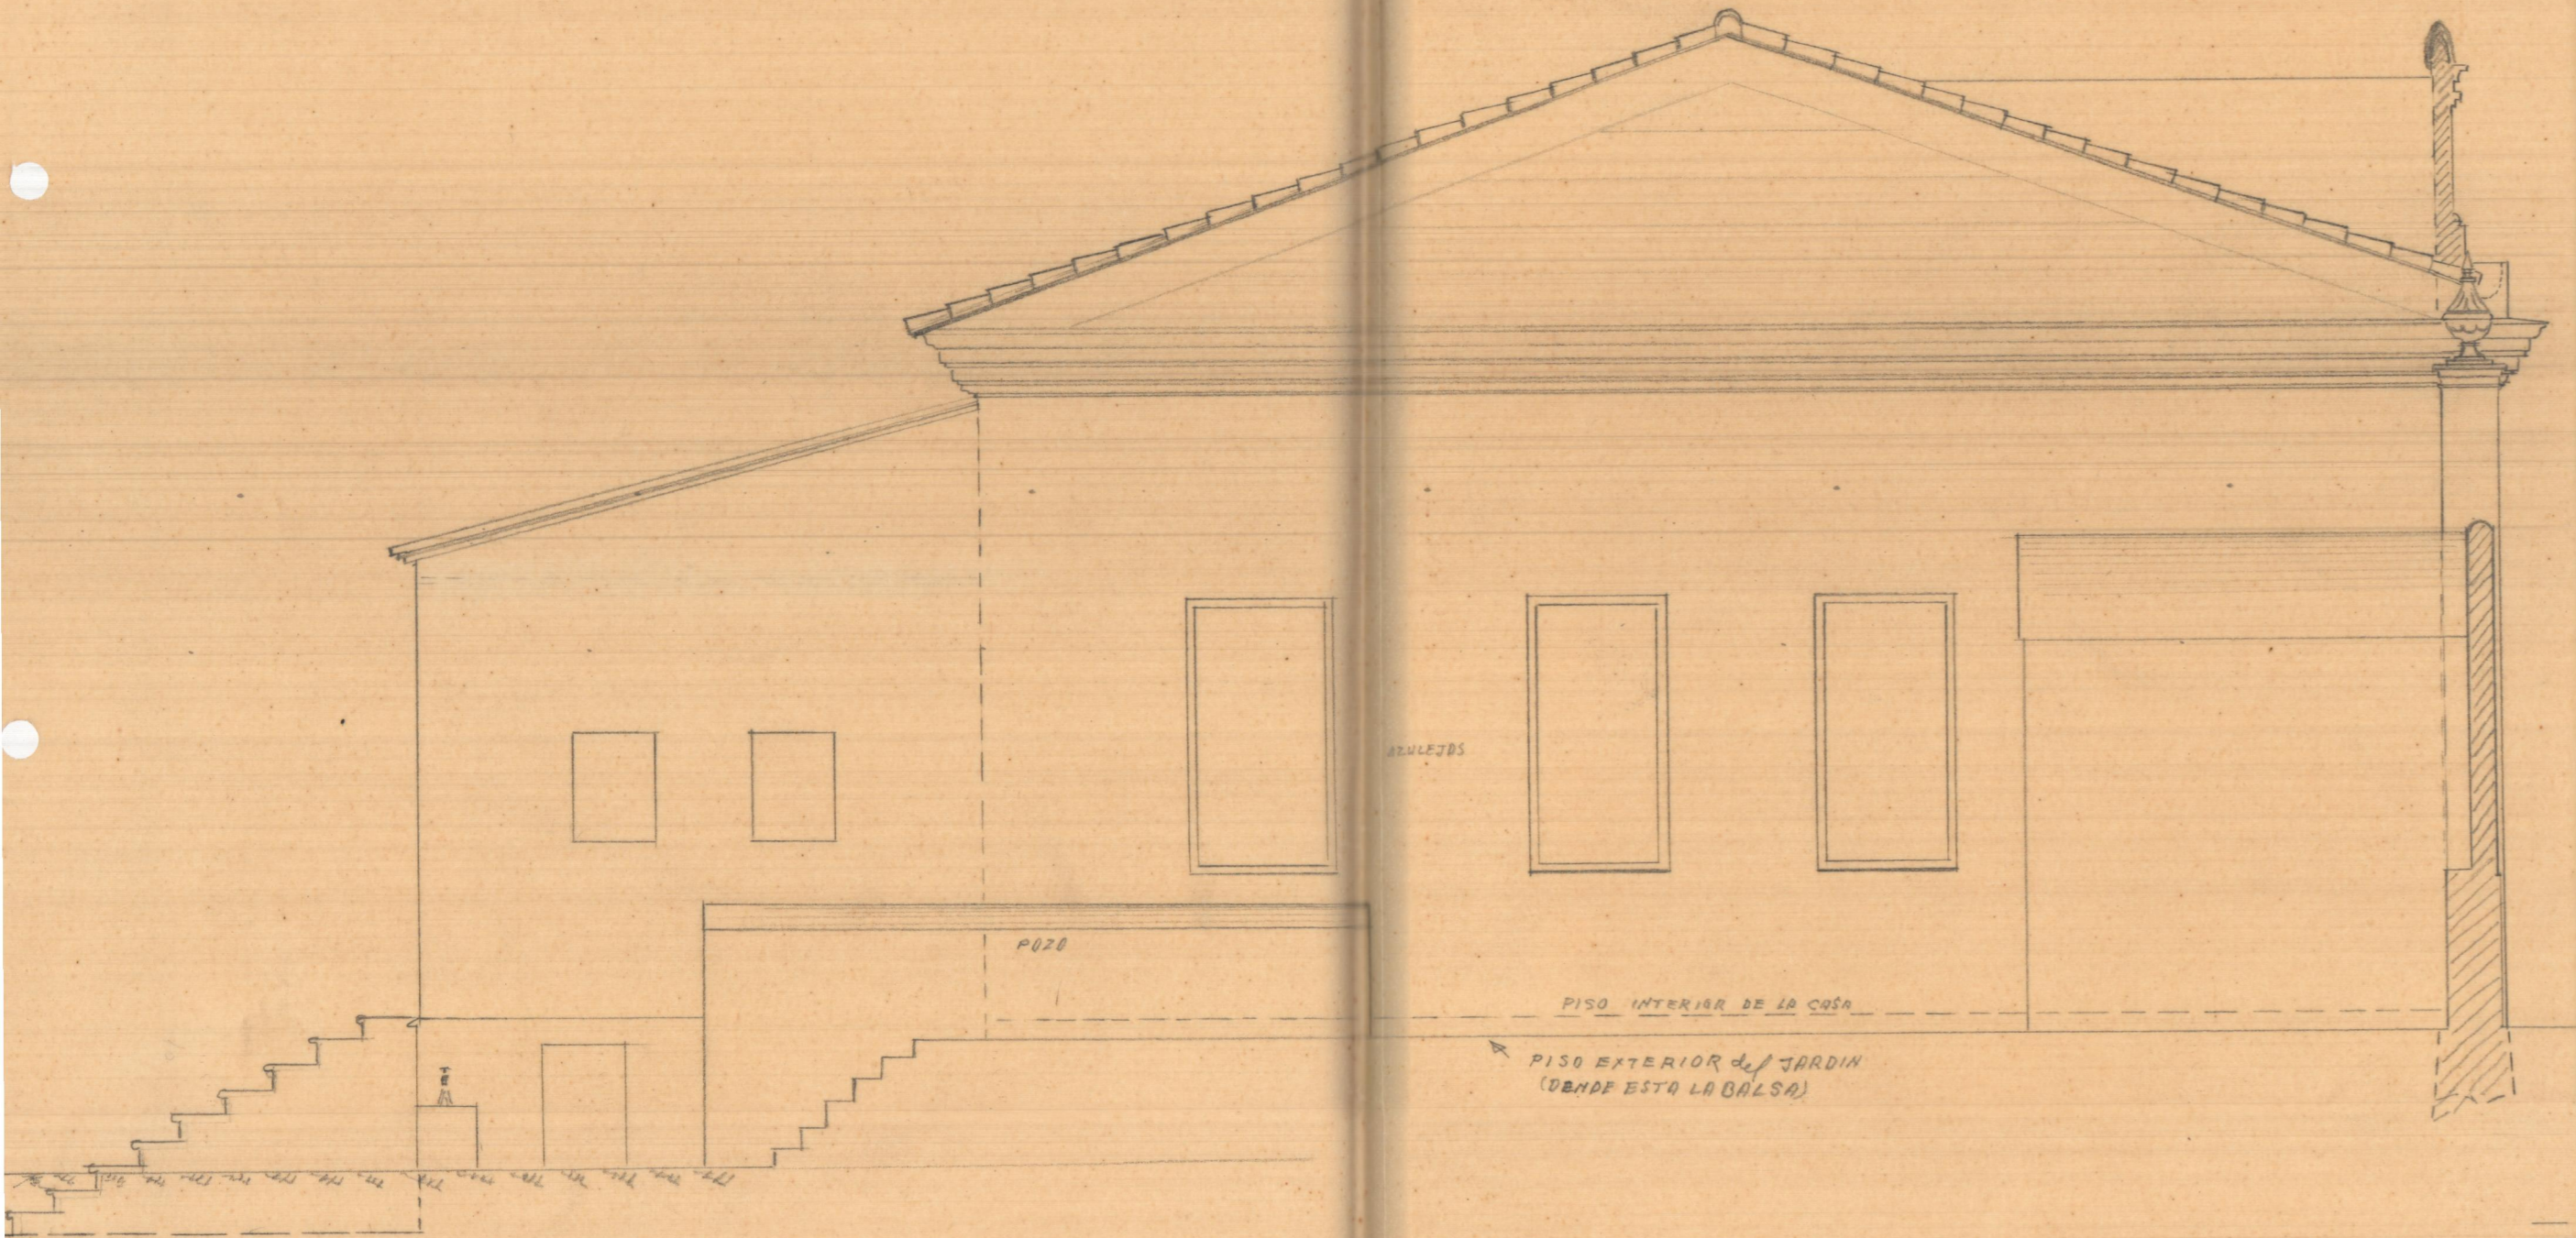

SECCION

