



Planta baja

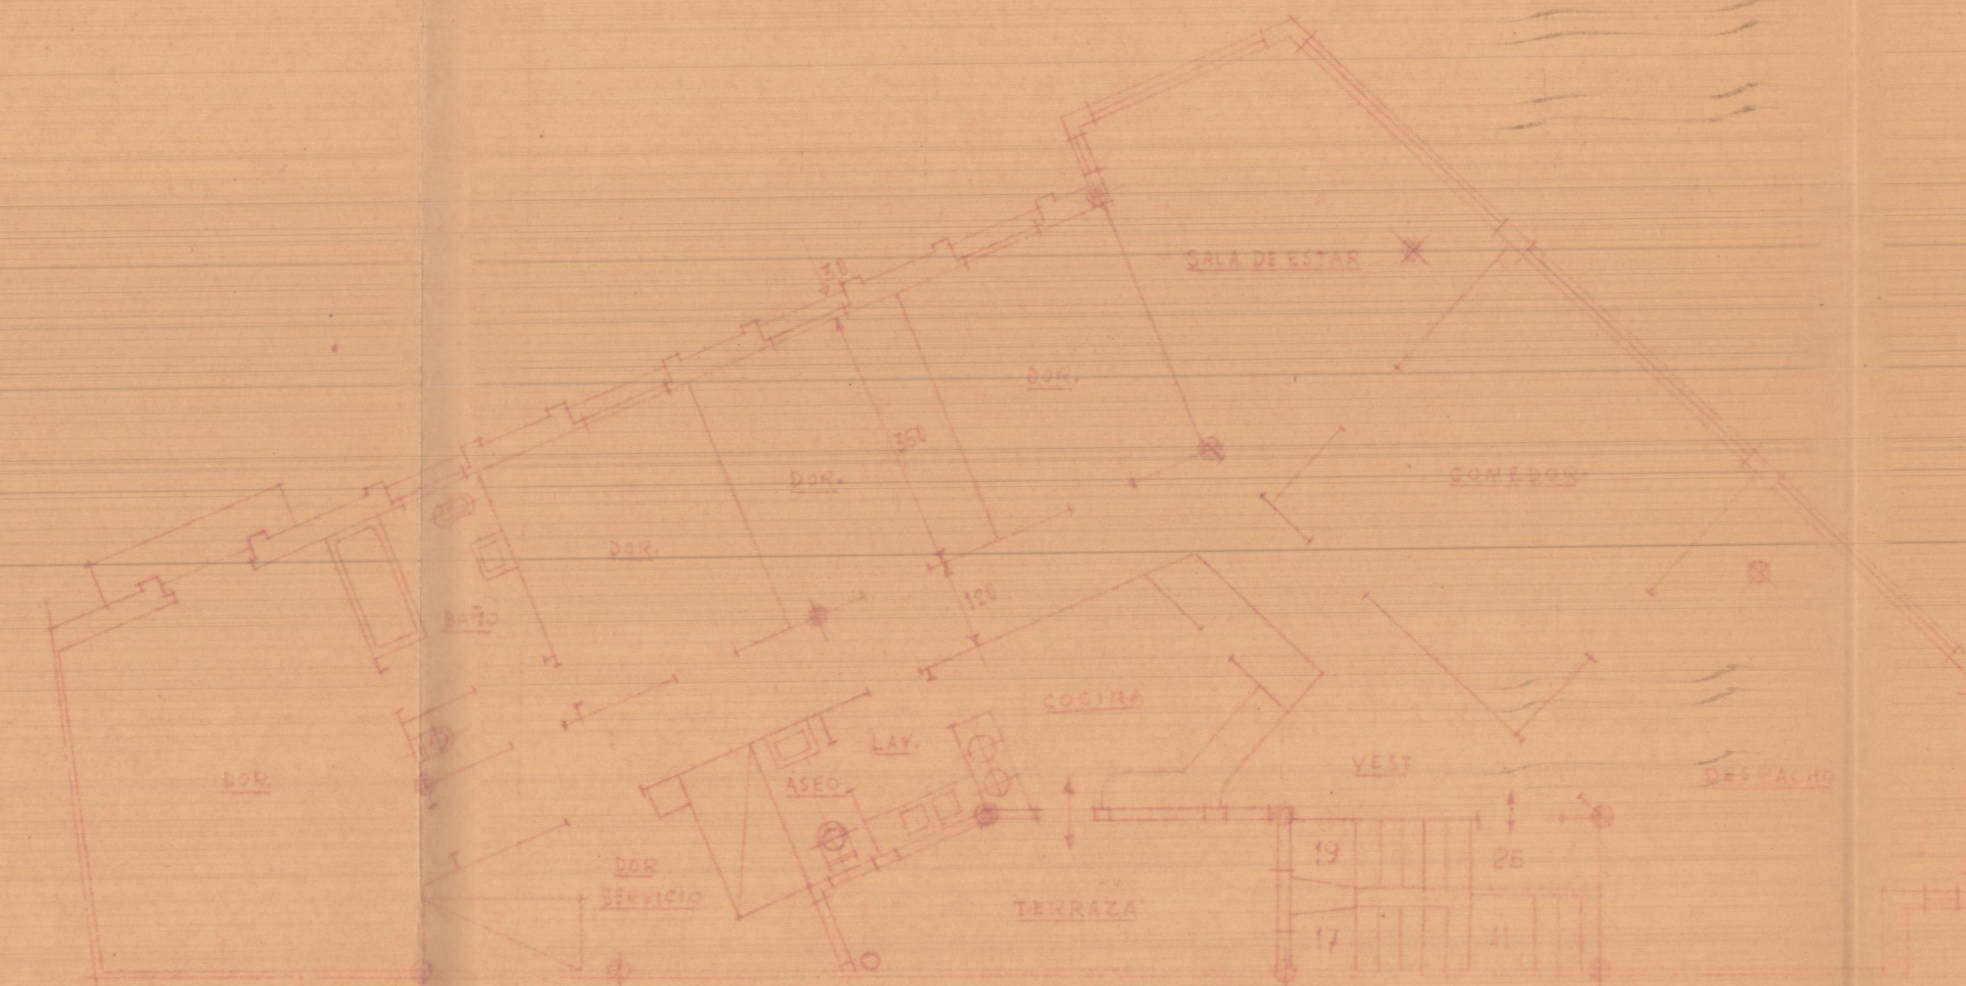

Planta alta

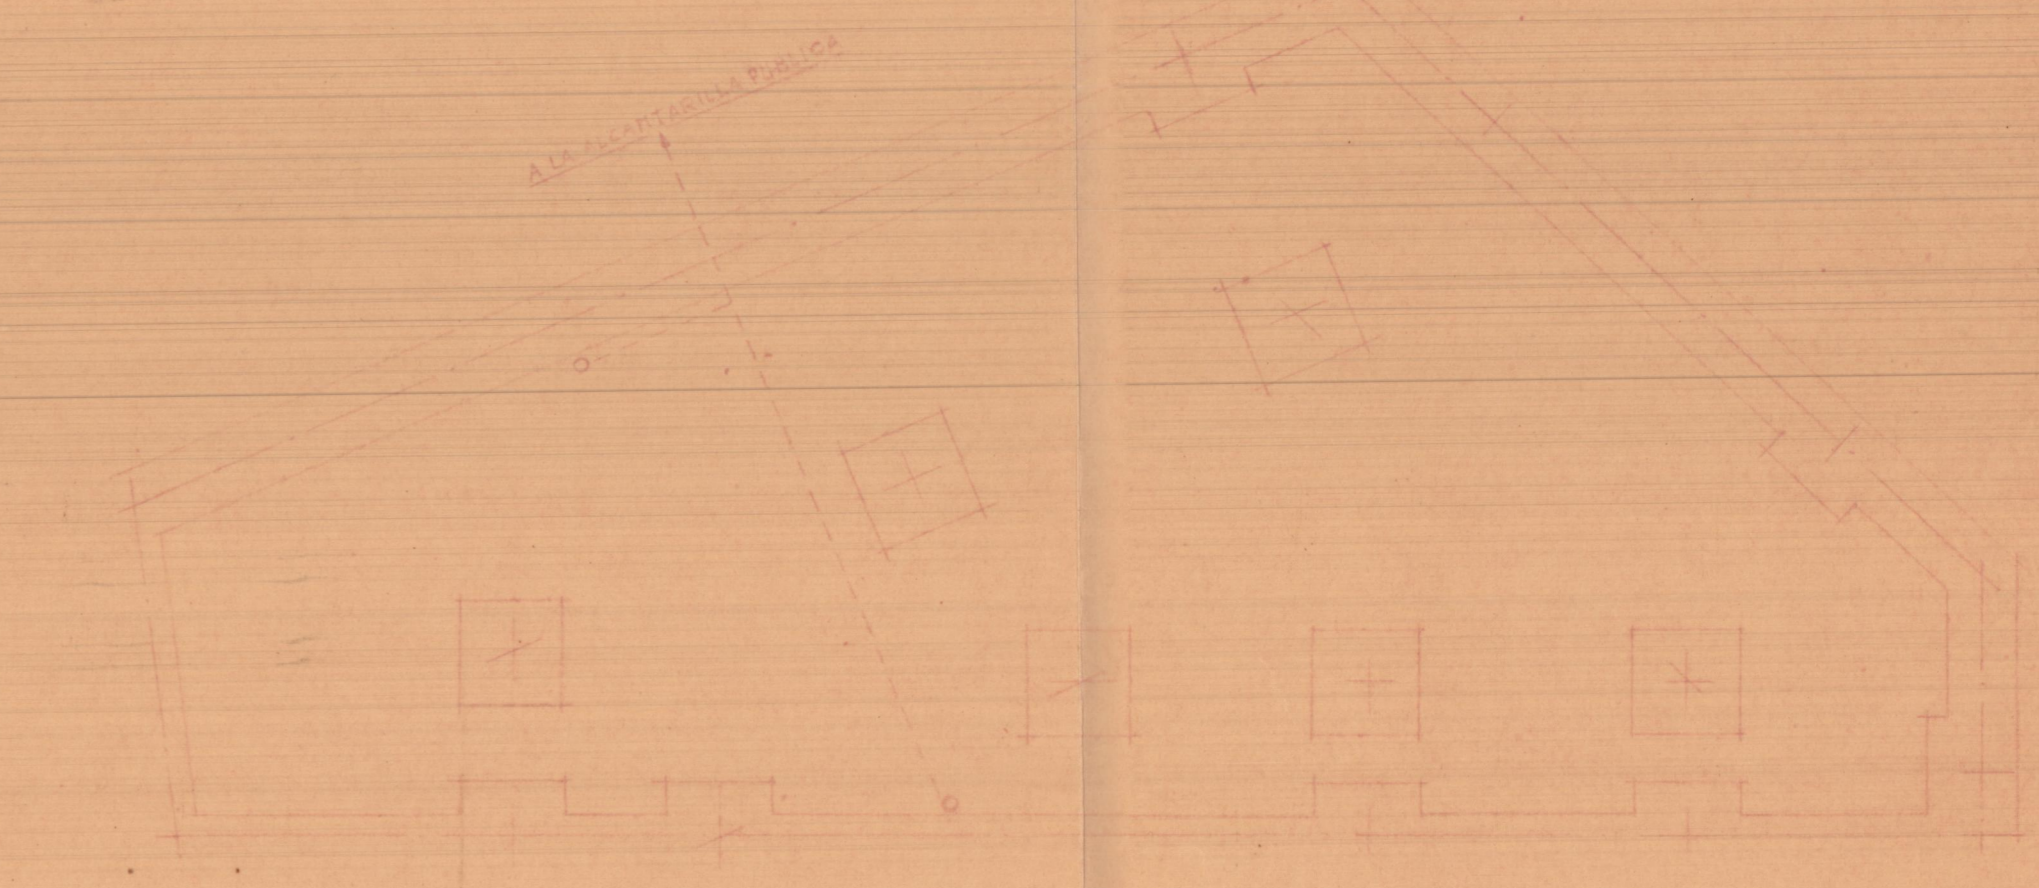

Oriental y del agua