


PISO ALTO. - E. - 1:100

140
52

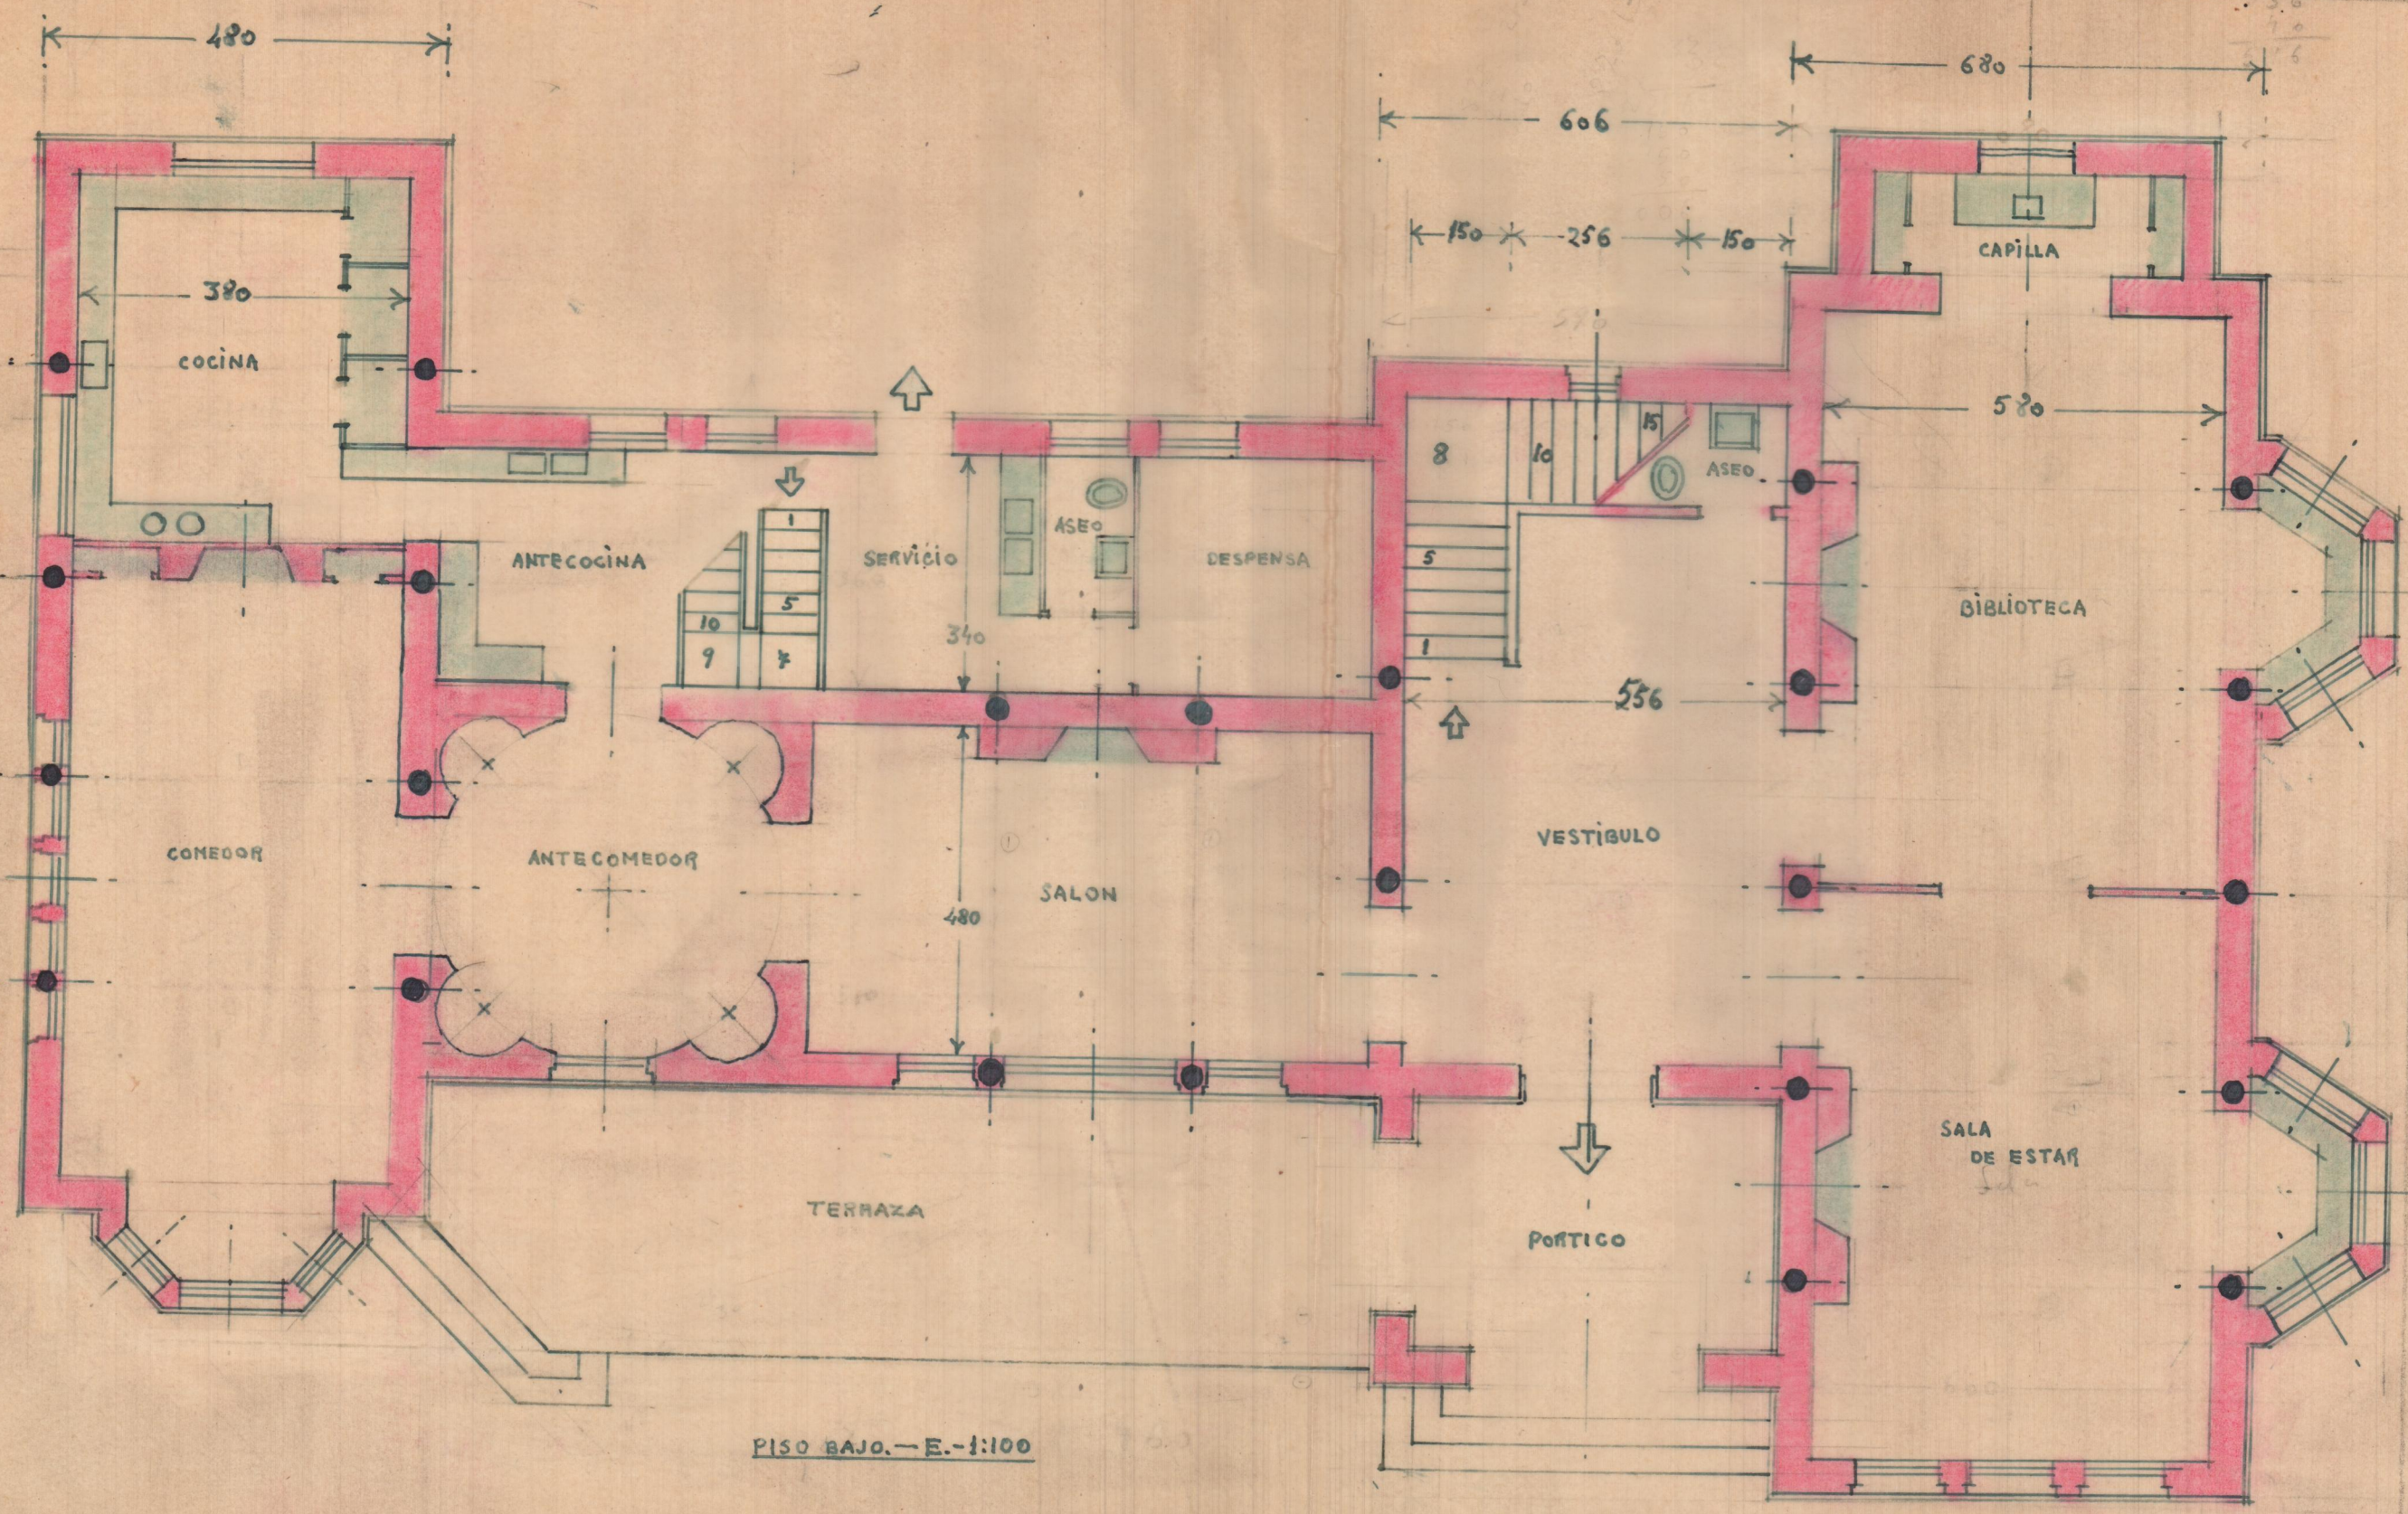

480

680

380

606

COCINA

150 * 256 * 150


CAPILLA

ANTECOCINA

SERVICIO

DESPENSA

BIBLIOTECA

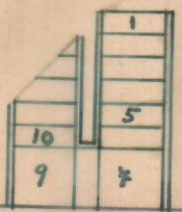

340

556


COMEDOR

ANTECOMEDOR

SALON

VESTIBULO

480

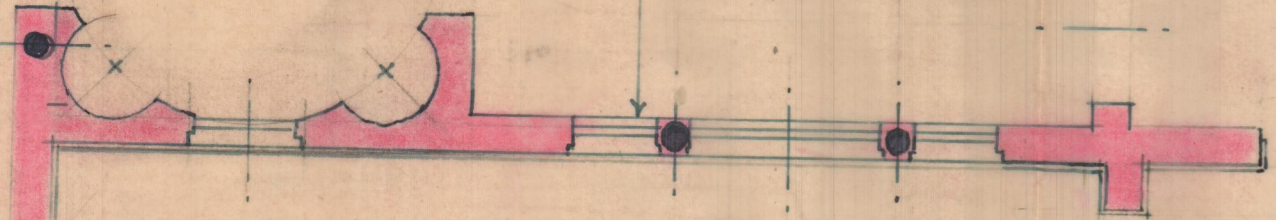

TERRAZA

PORTICO

SALA DE ESTAR

PISO BAJO. — E. — 1:100