


avenida del Marqués de Benicarló

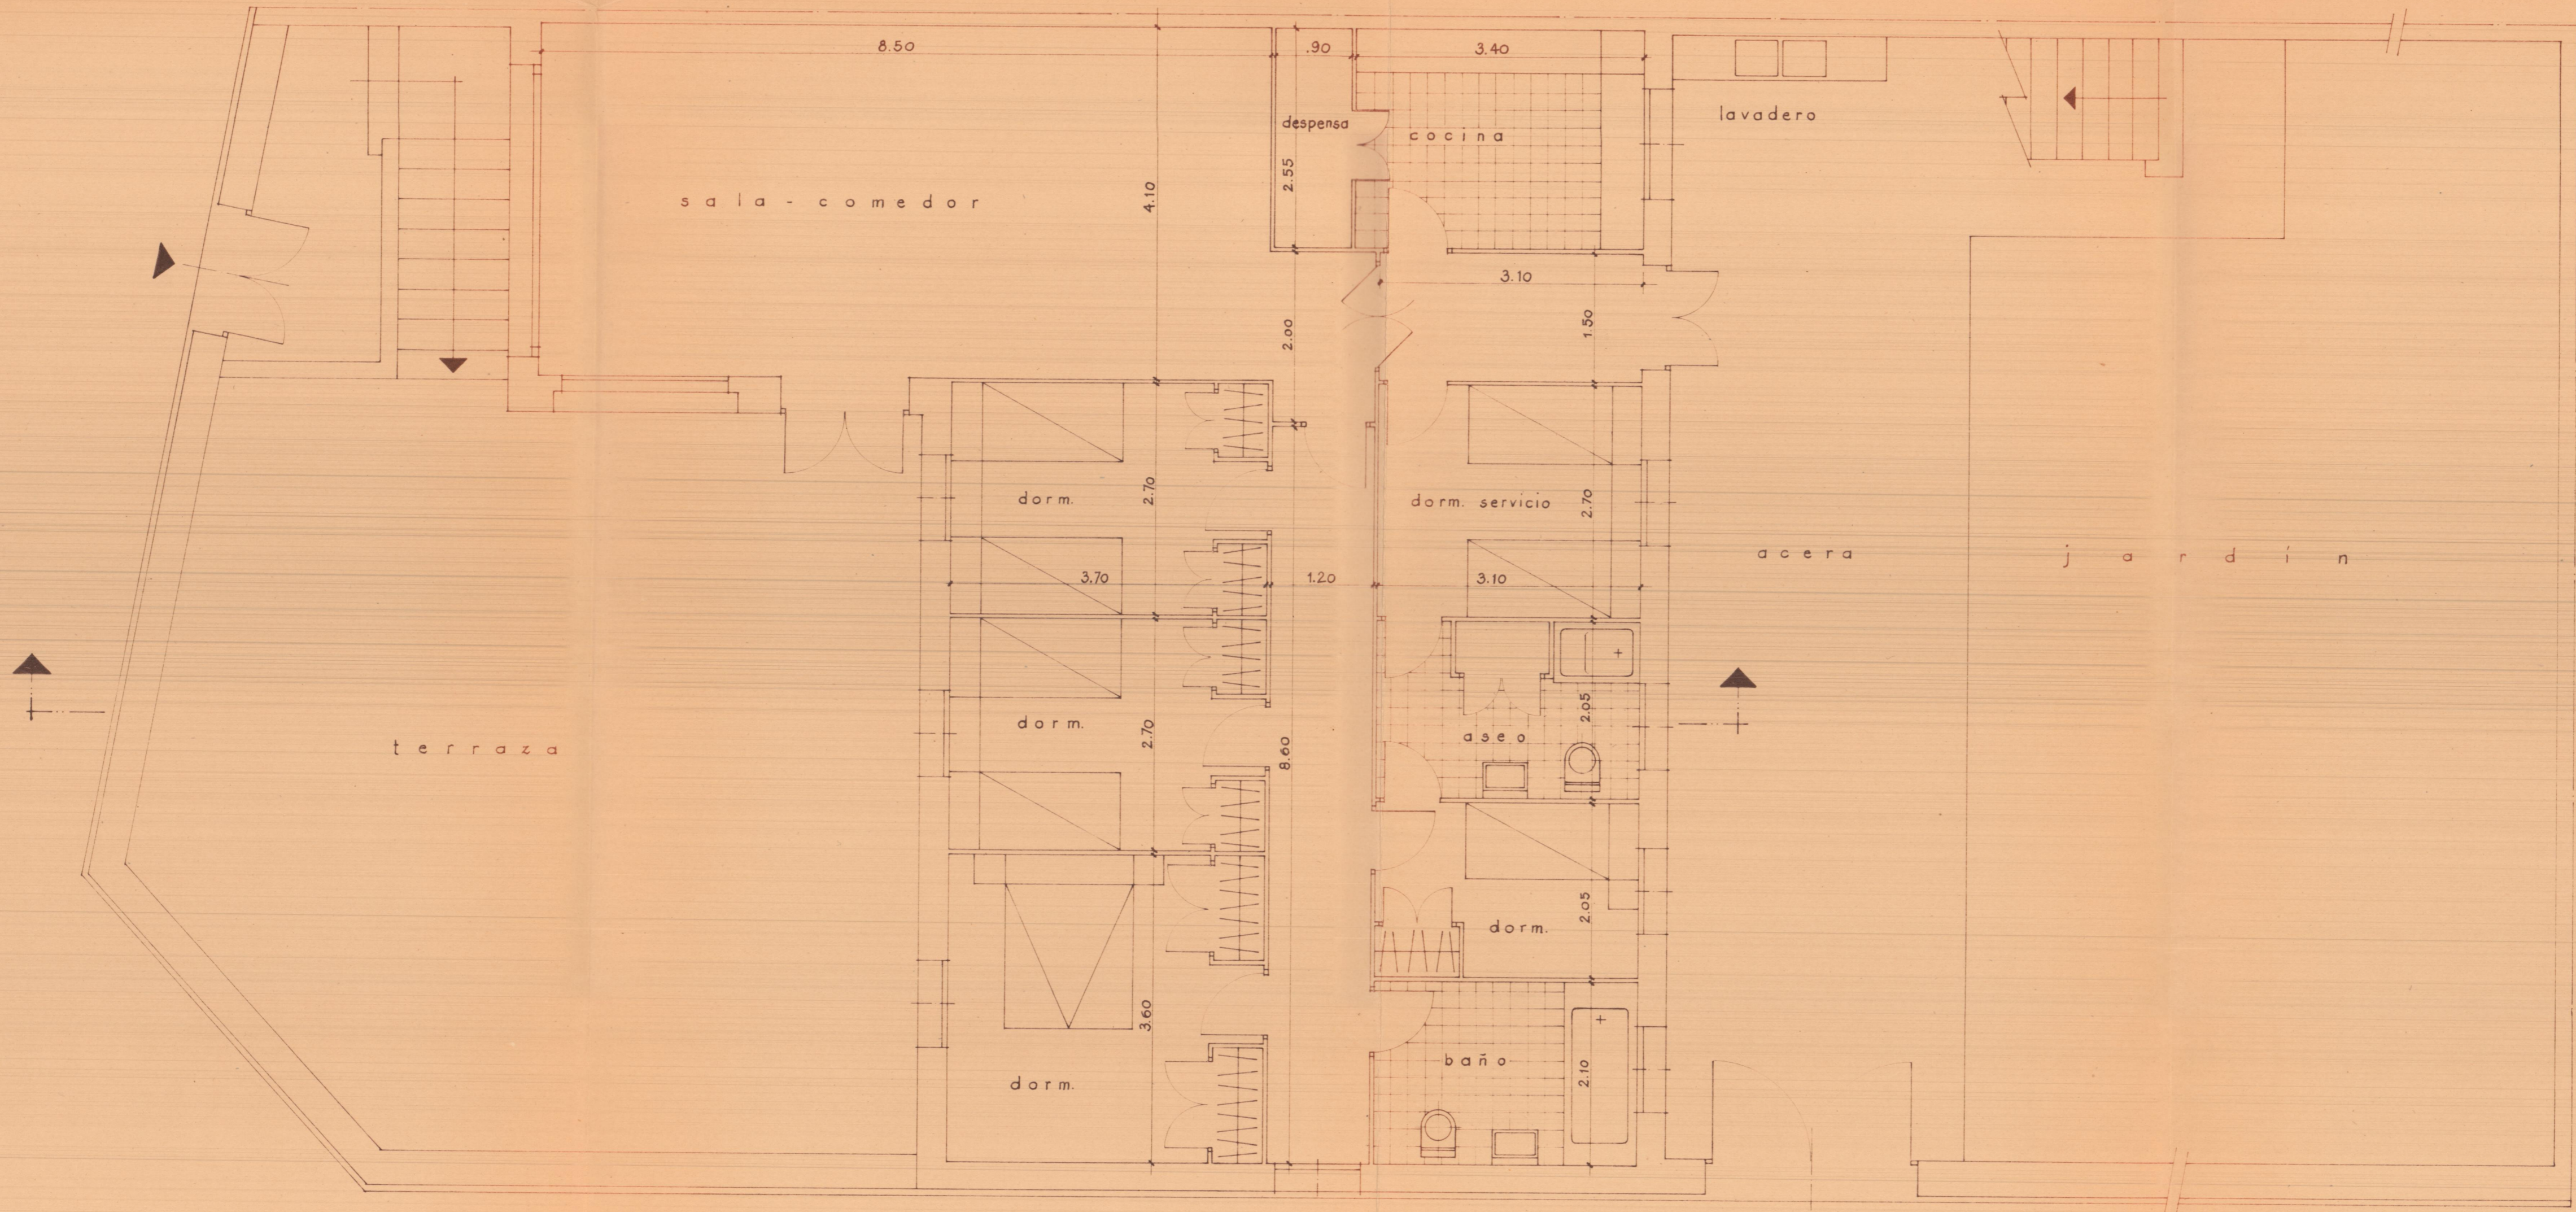

planta de disposición

calle del Almirante Estrada

1 VIV. SUBVENCIÓNADA	<b>1</b>
BENICARLO	
D <sup>a</sup> MARIA O'CONNOR	
planta de disposición	
VALENCIA, ENERO 1962	ESC. 1:50

EL ARQUITECTO: