




Cinienta

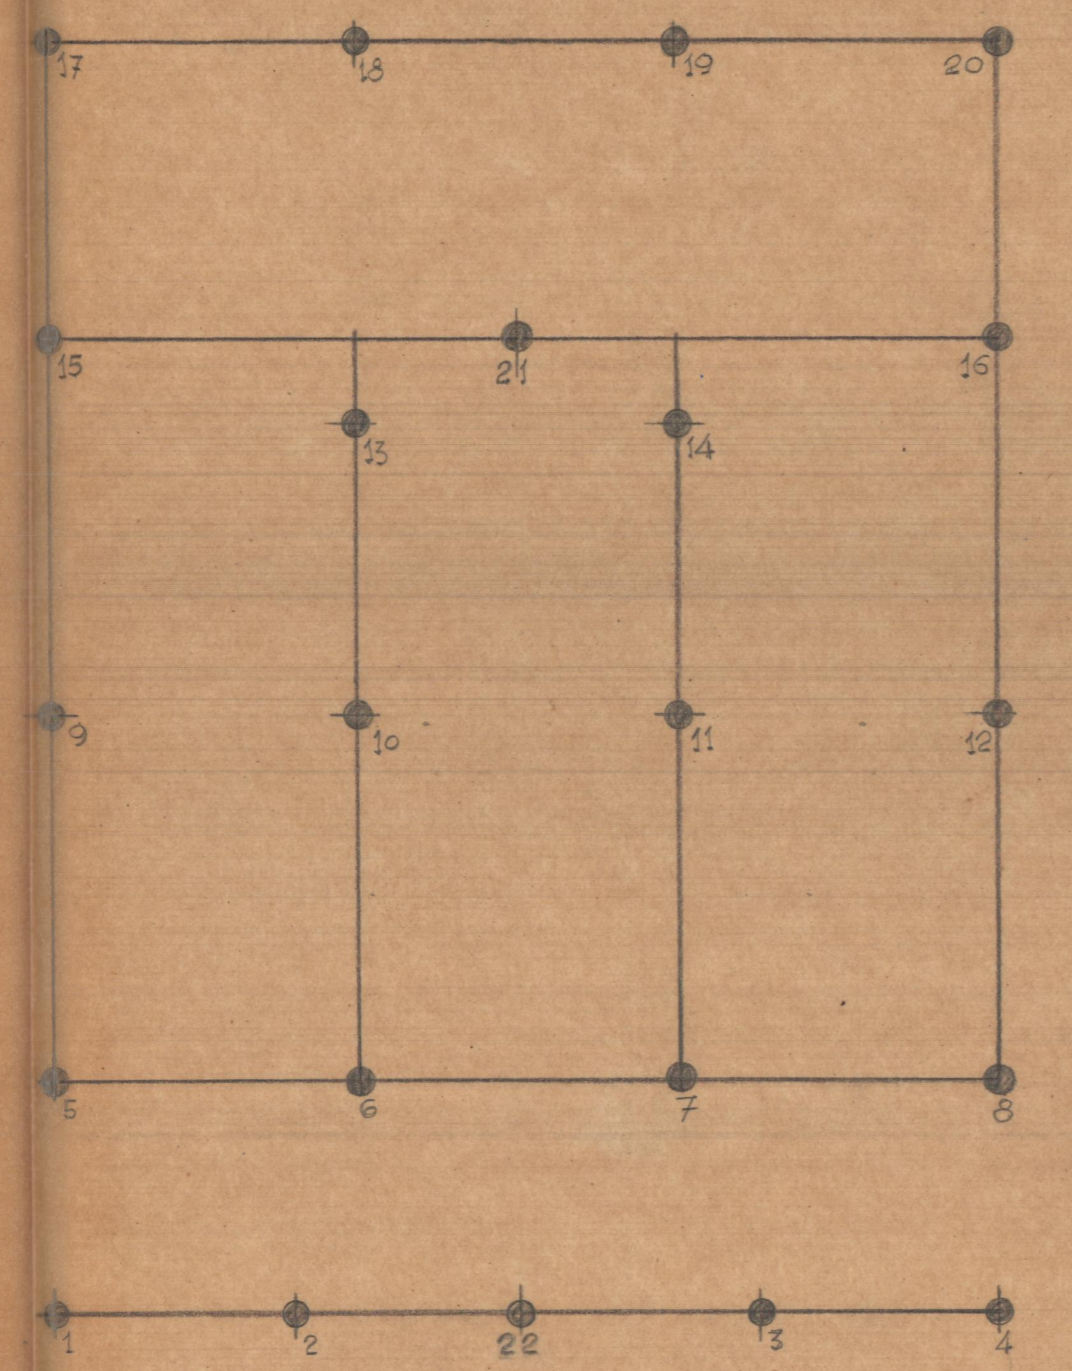


Pilares y entramado planta baja y pilas

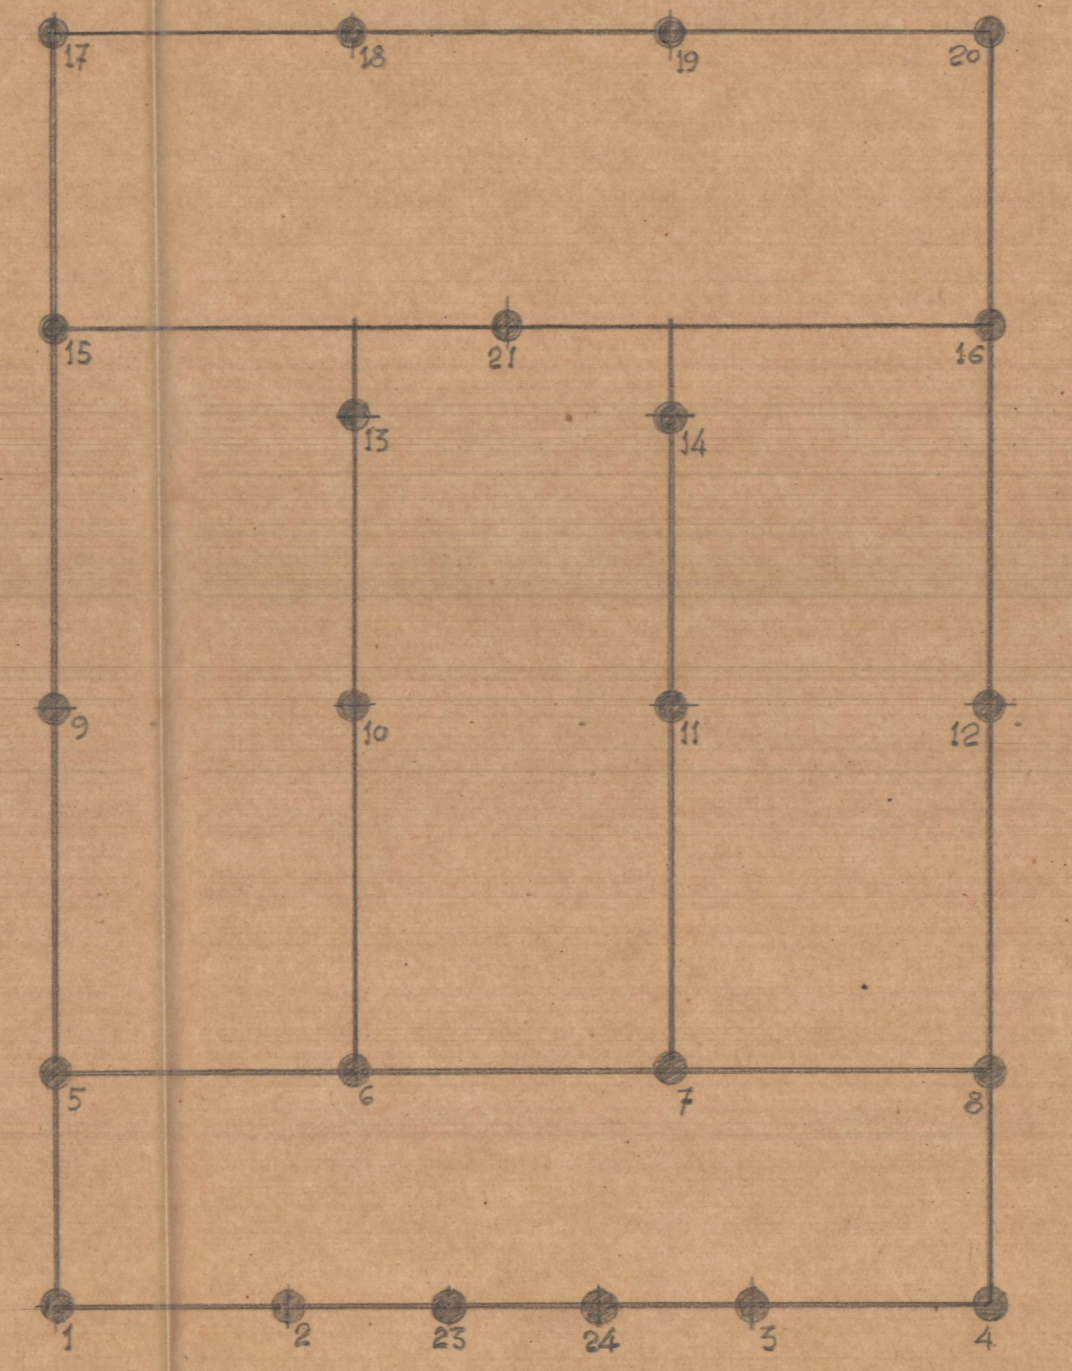


Pilares planta baja y entablado 2ª planta

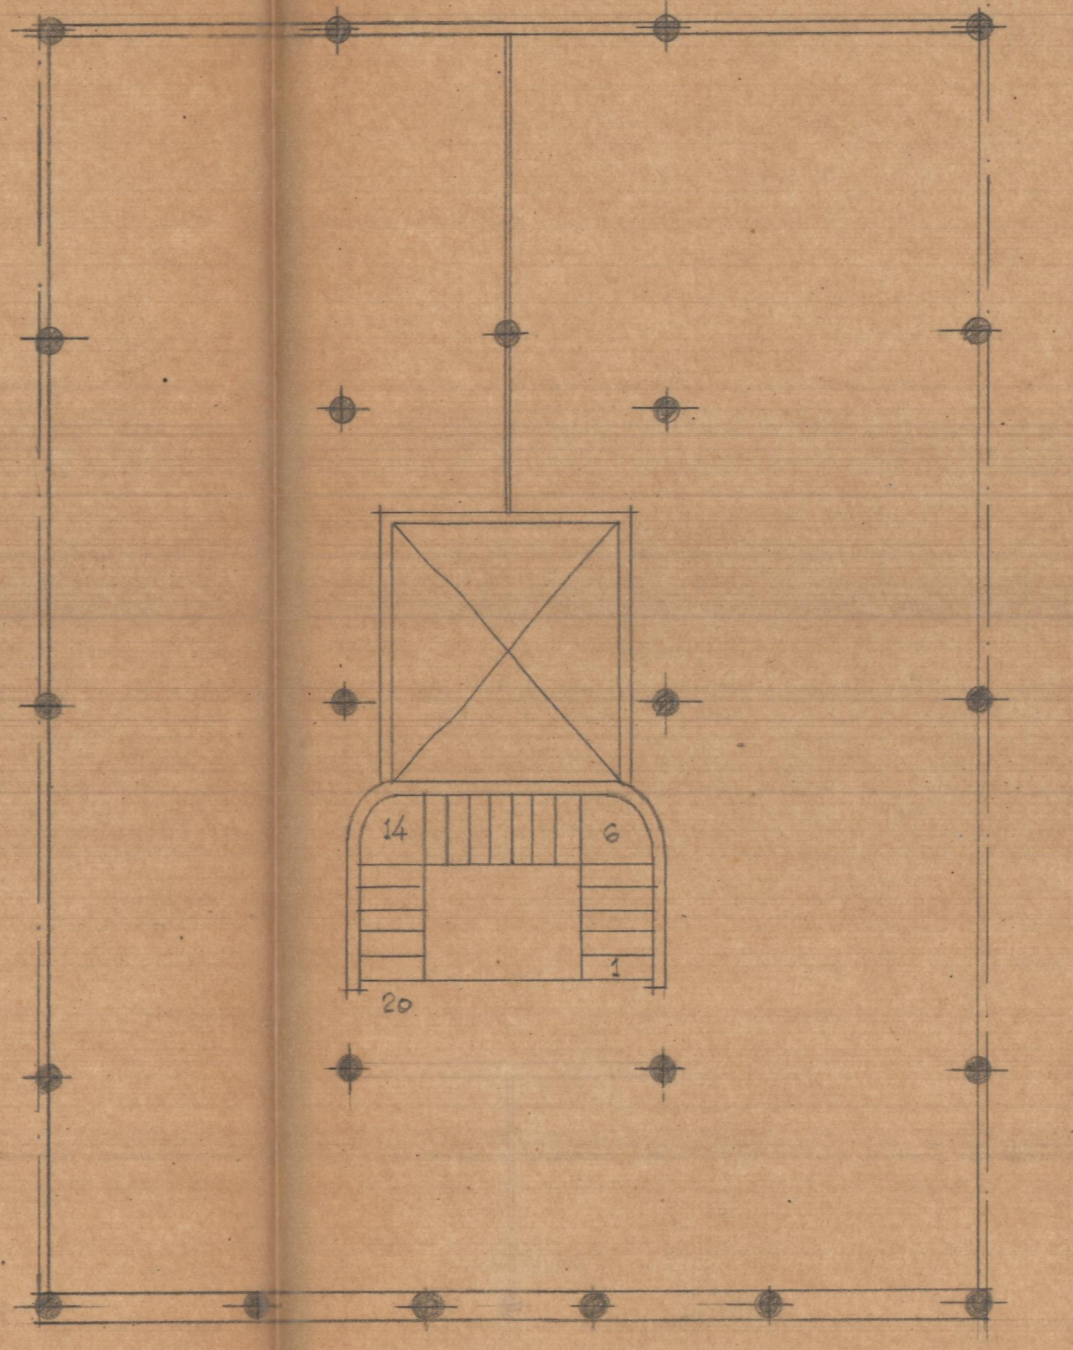

Planta baja

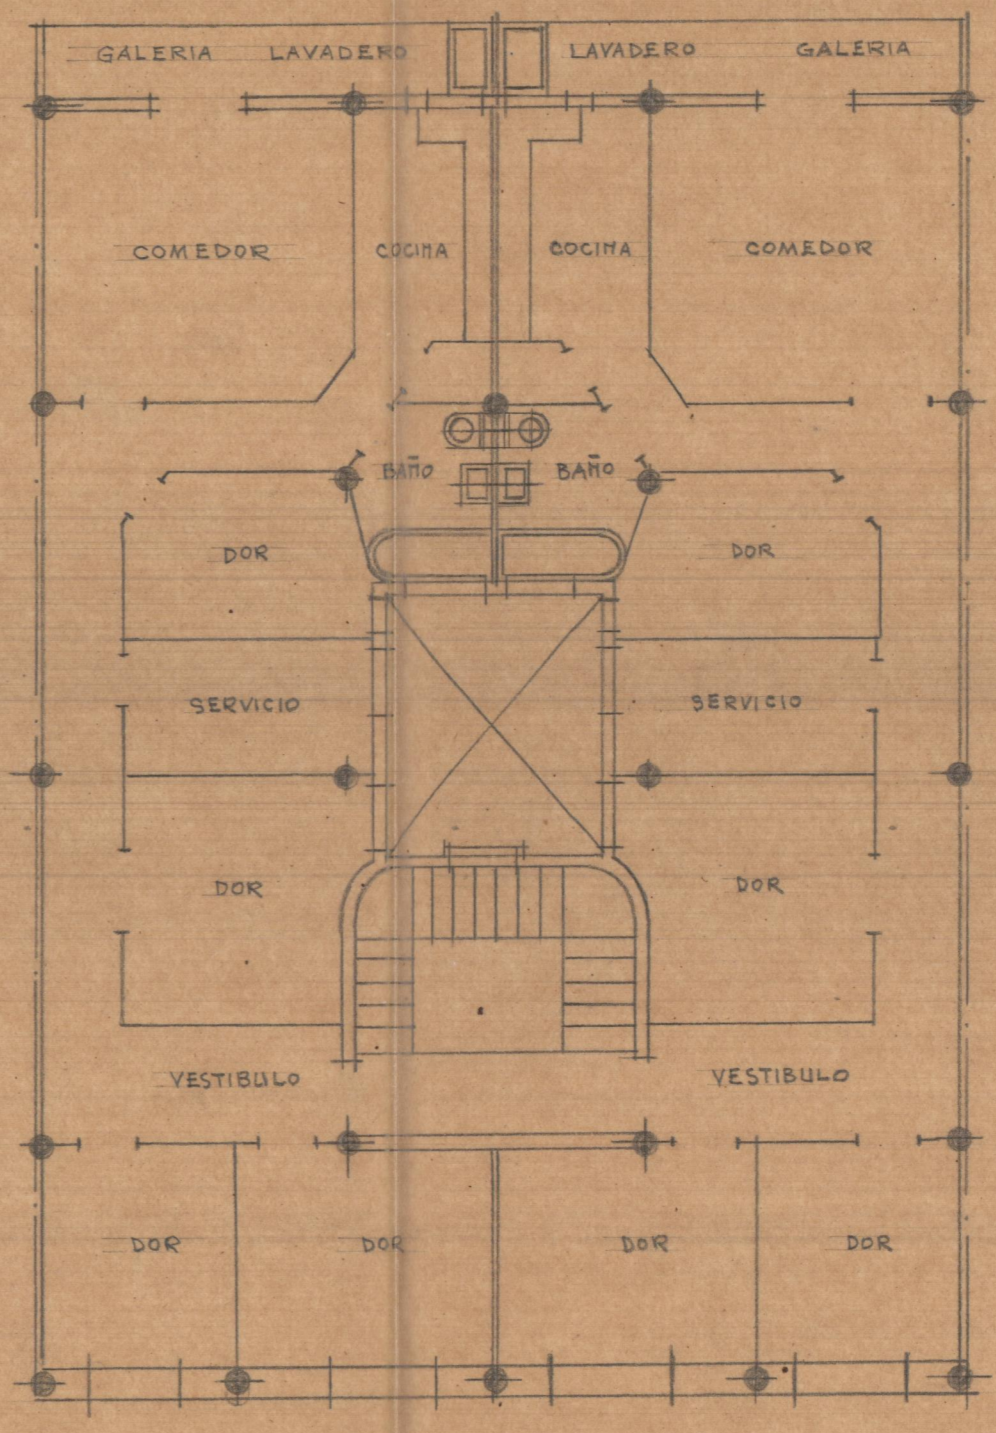

Planta entresuelo

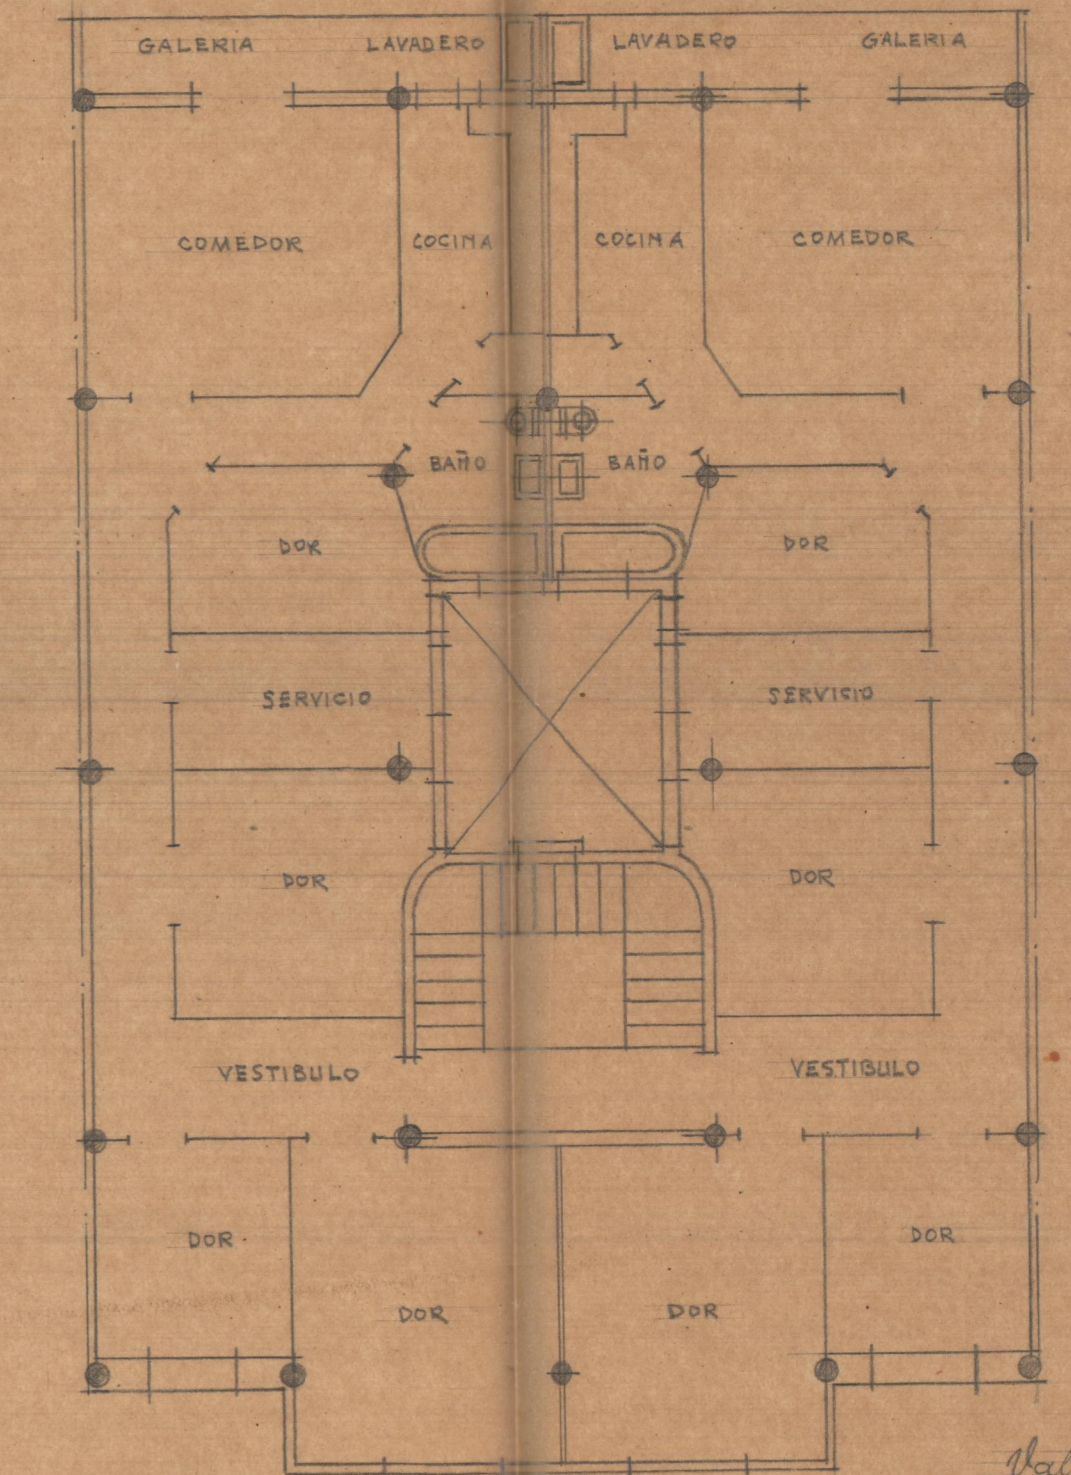

Planta pilas

Valencia Agosto 1949
EL ARQUITECTO
J. Piñero