



BANCO DE VALENCIA

630  
BANCO DE VALENCIA

140  
140

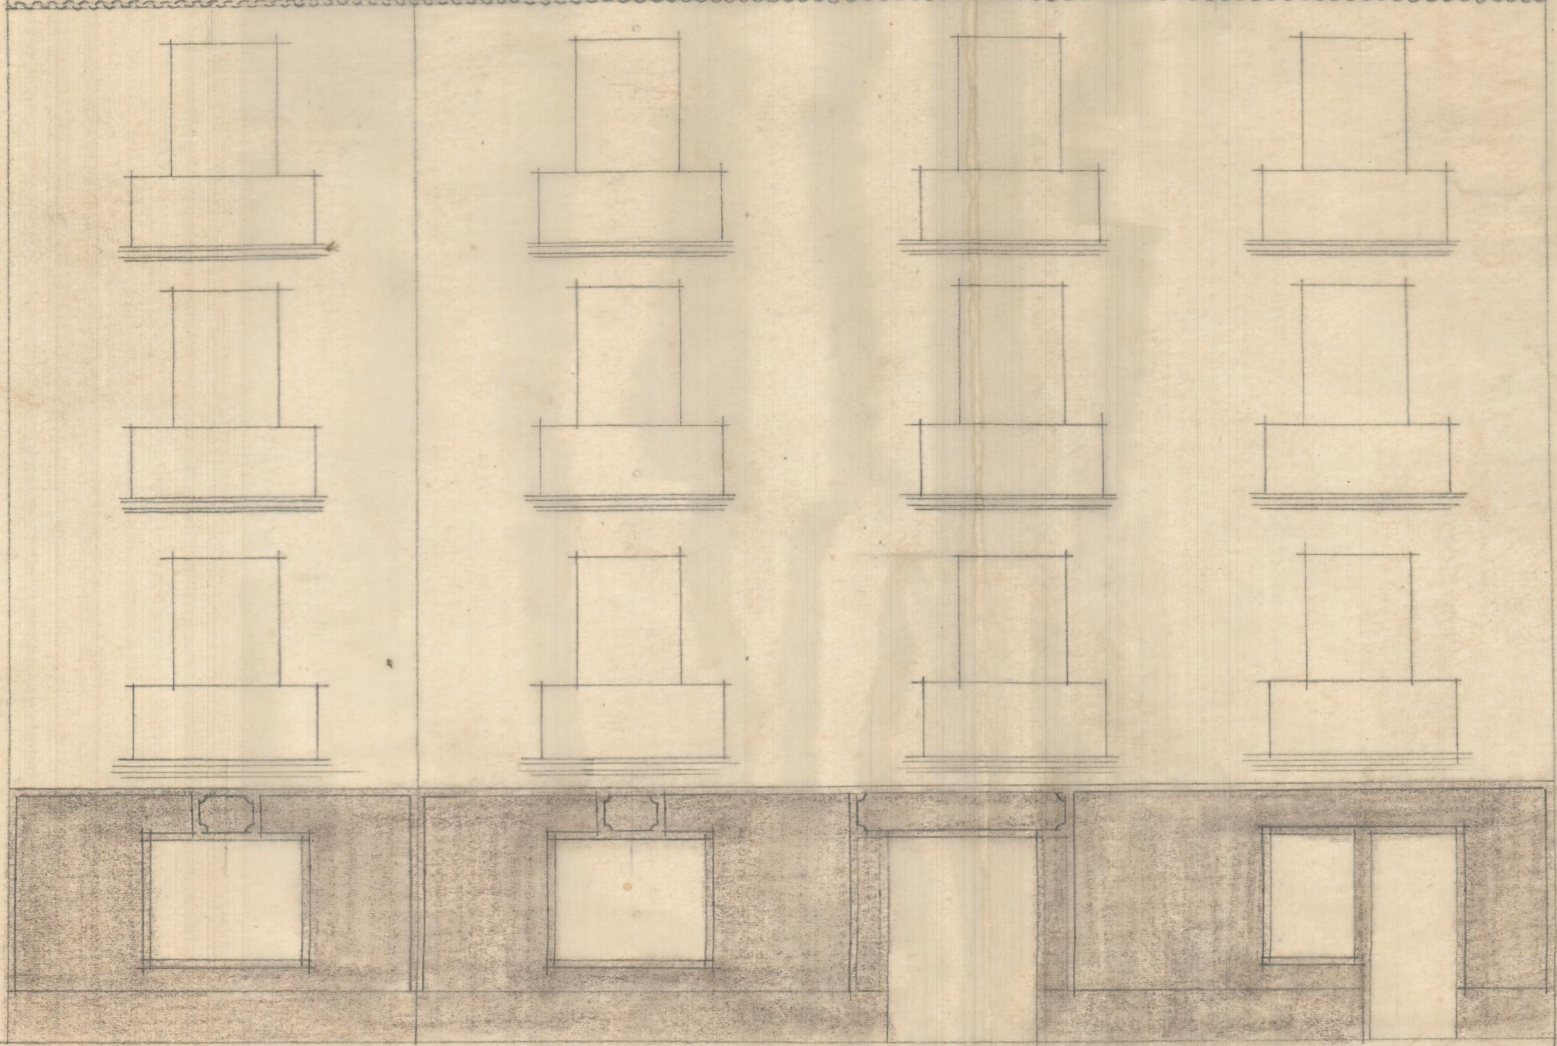

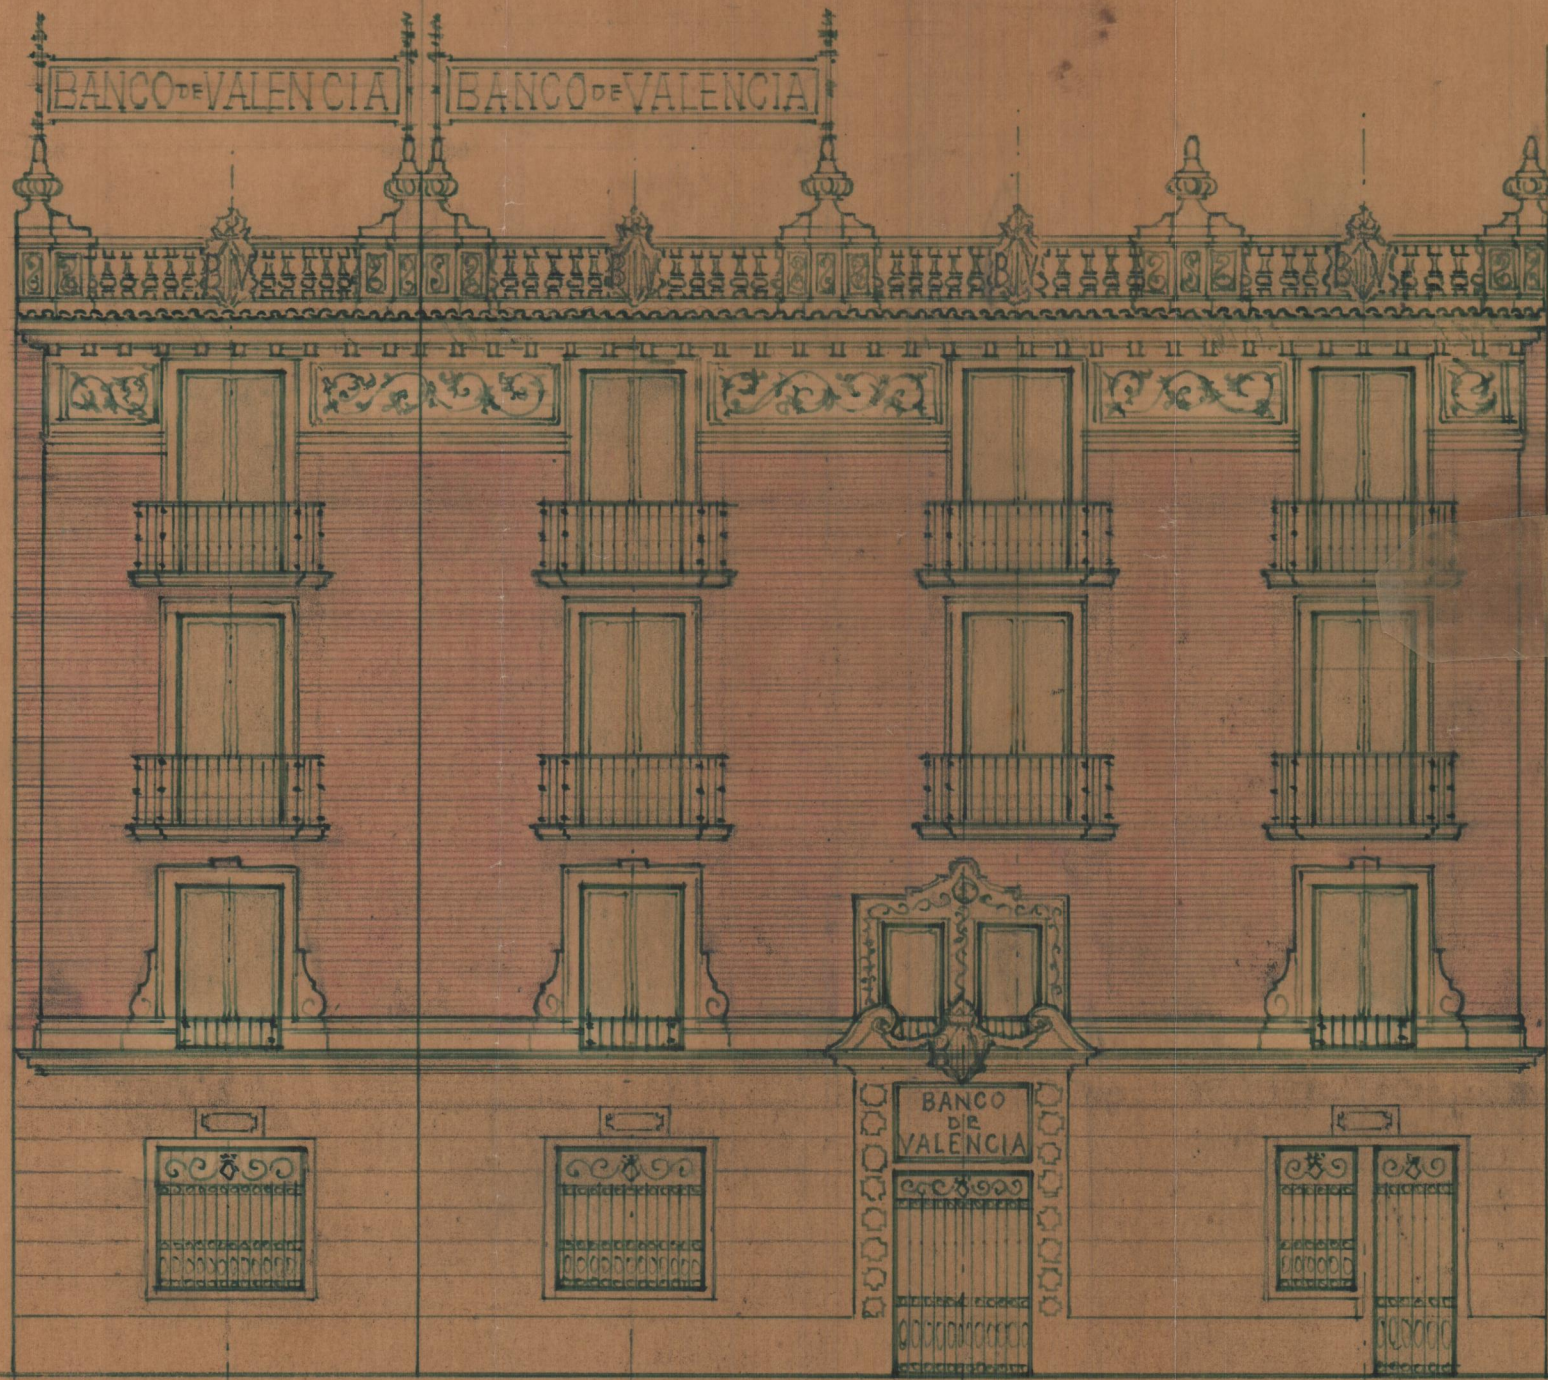

BANCO DE VALENCIA

BANCO DE VALENCIA


BANCO  
DE  
VALENCIA

RUZAFÁ

GRAN VÍA

E. 1/100.

BLANC - 11a 12 - Inyedo 6-1 insinia

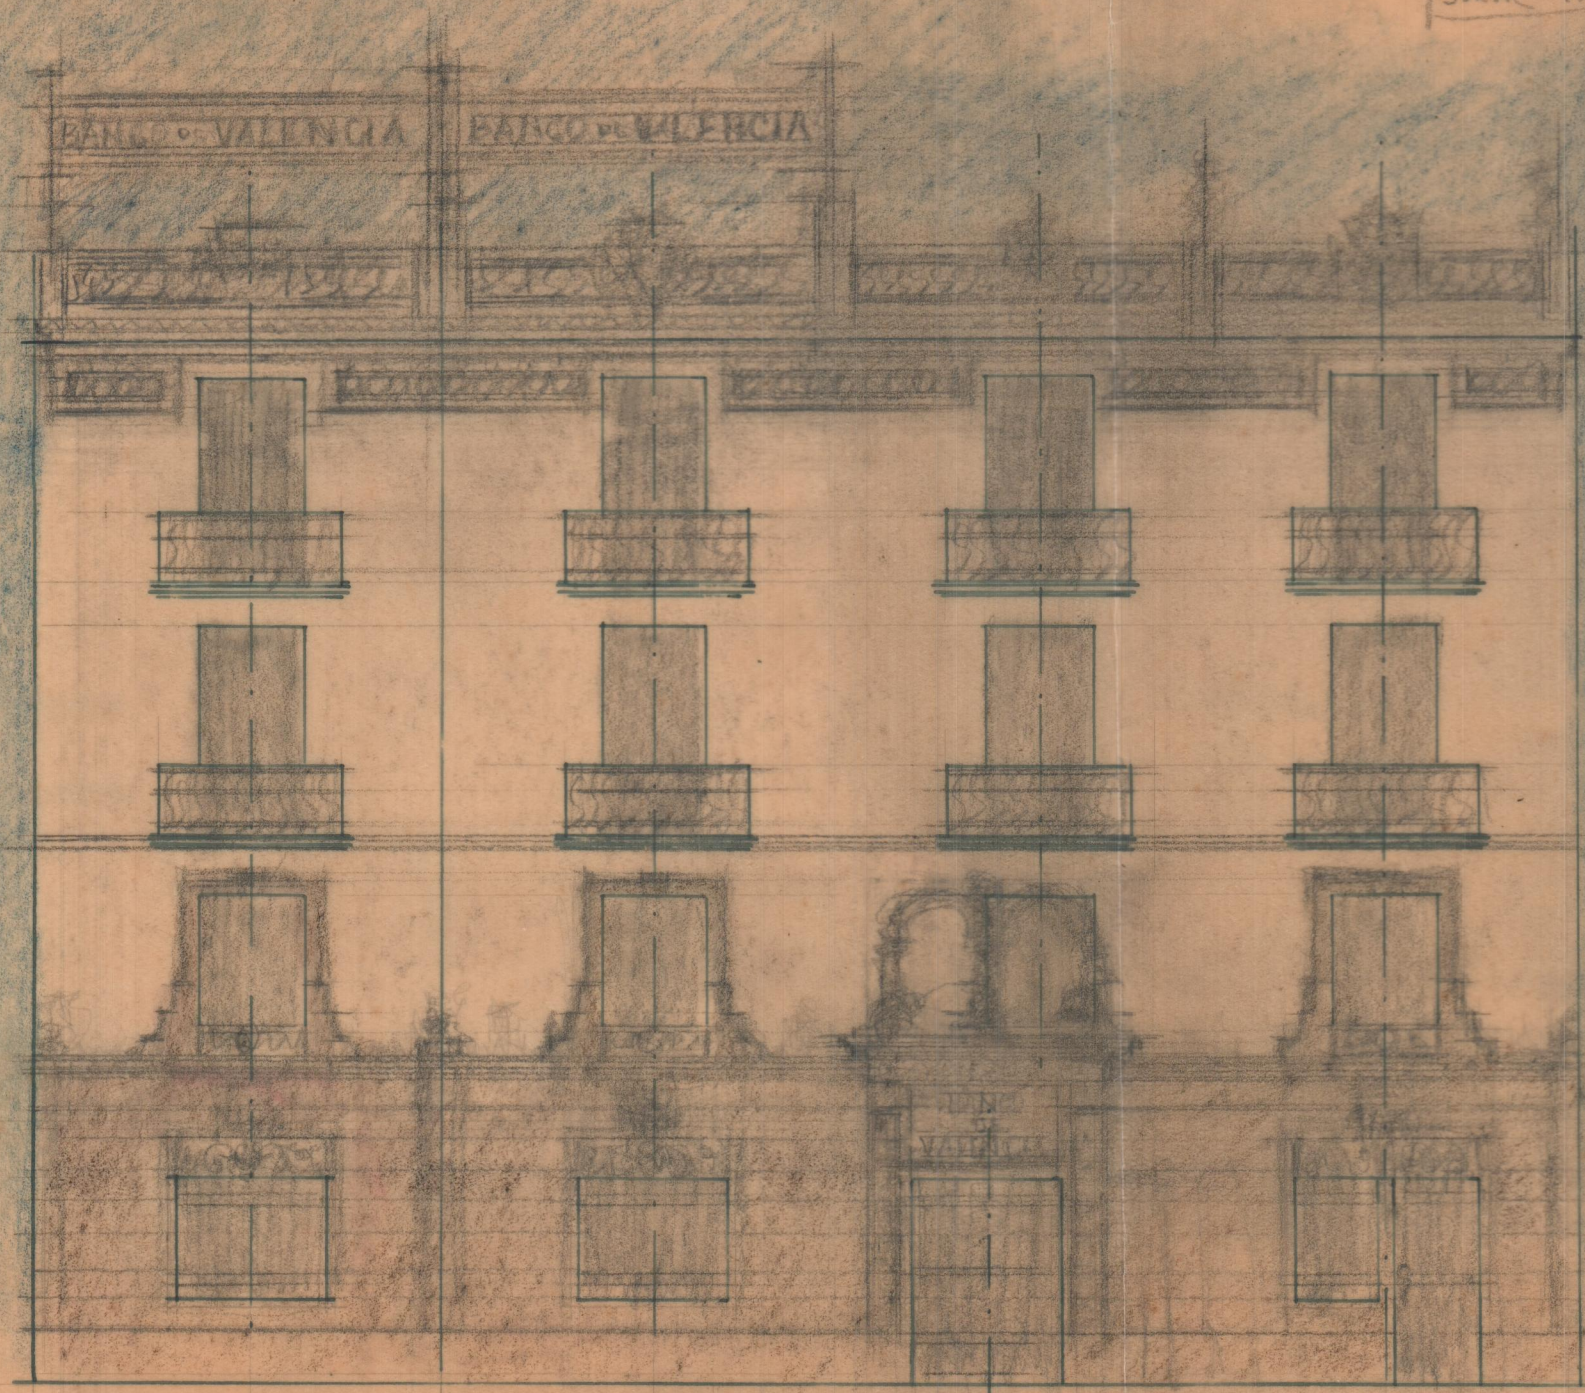

40  
50  
15  
105

10  
25  
10  
15  
10  
25  
10  
105

275  
132