



*Deposito Rubrofa-Germanias*

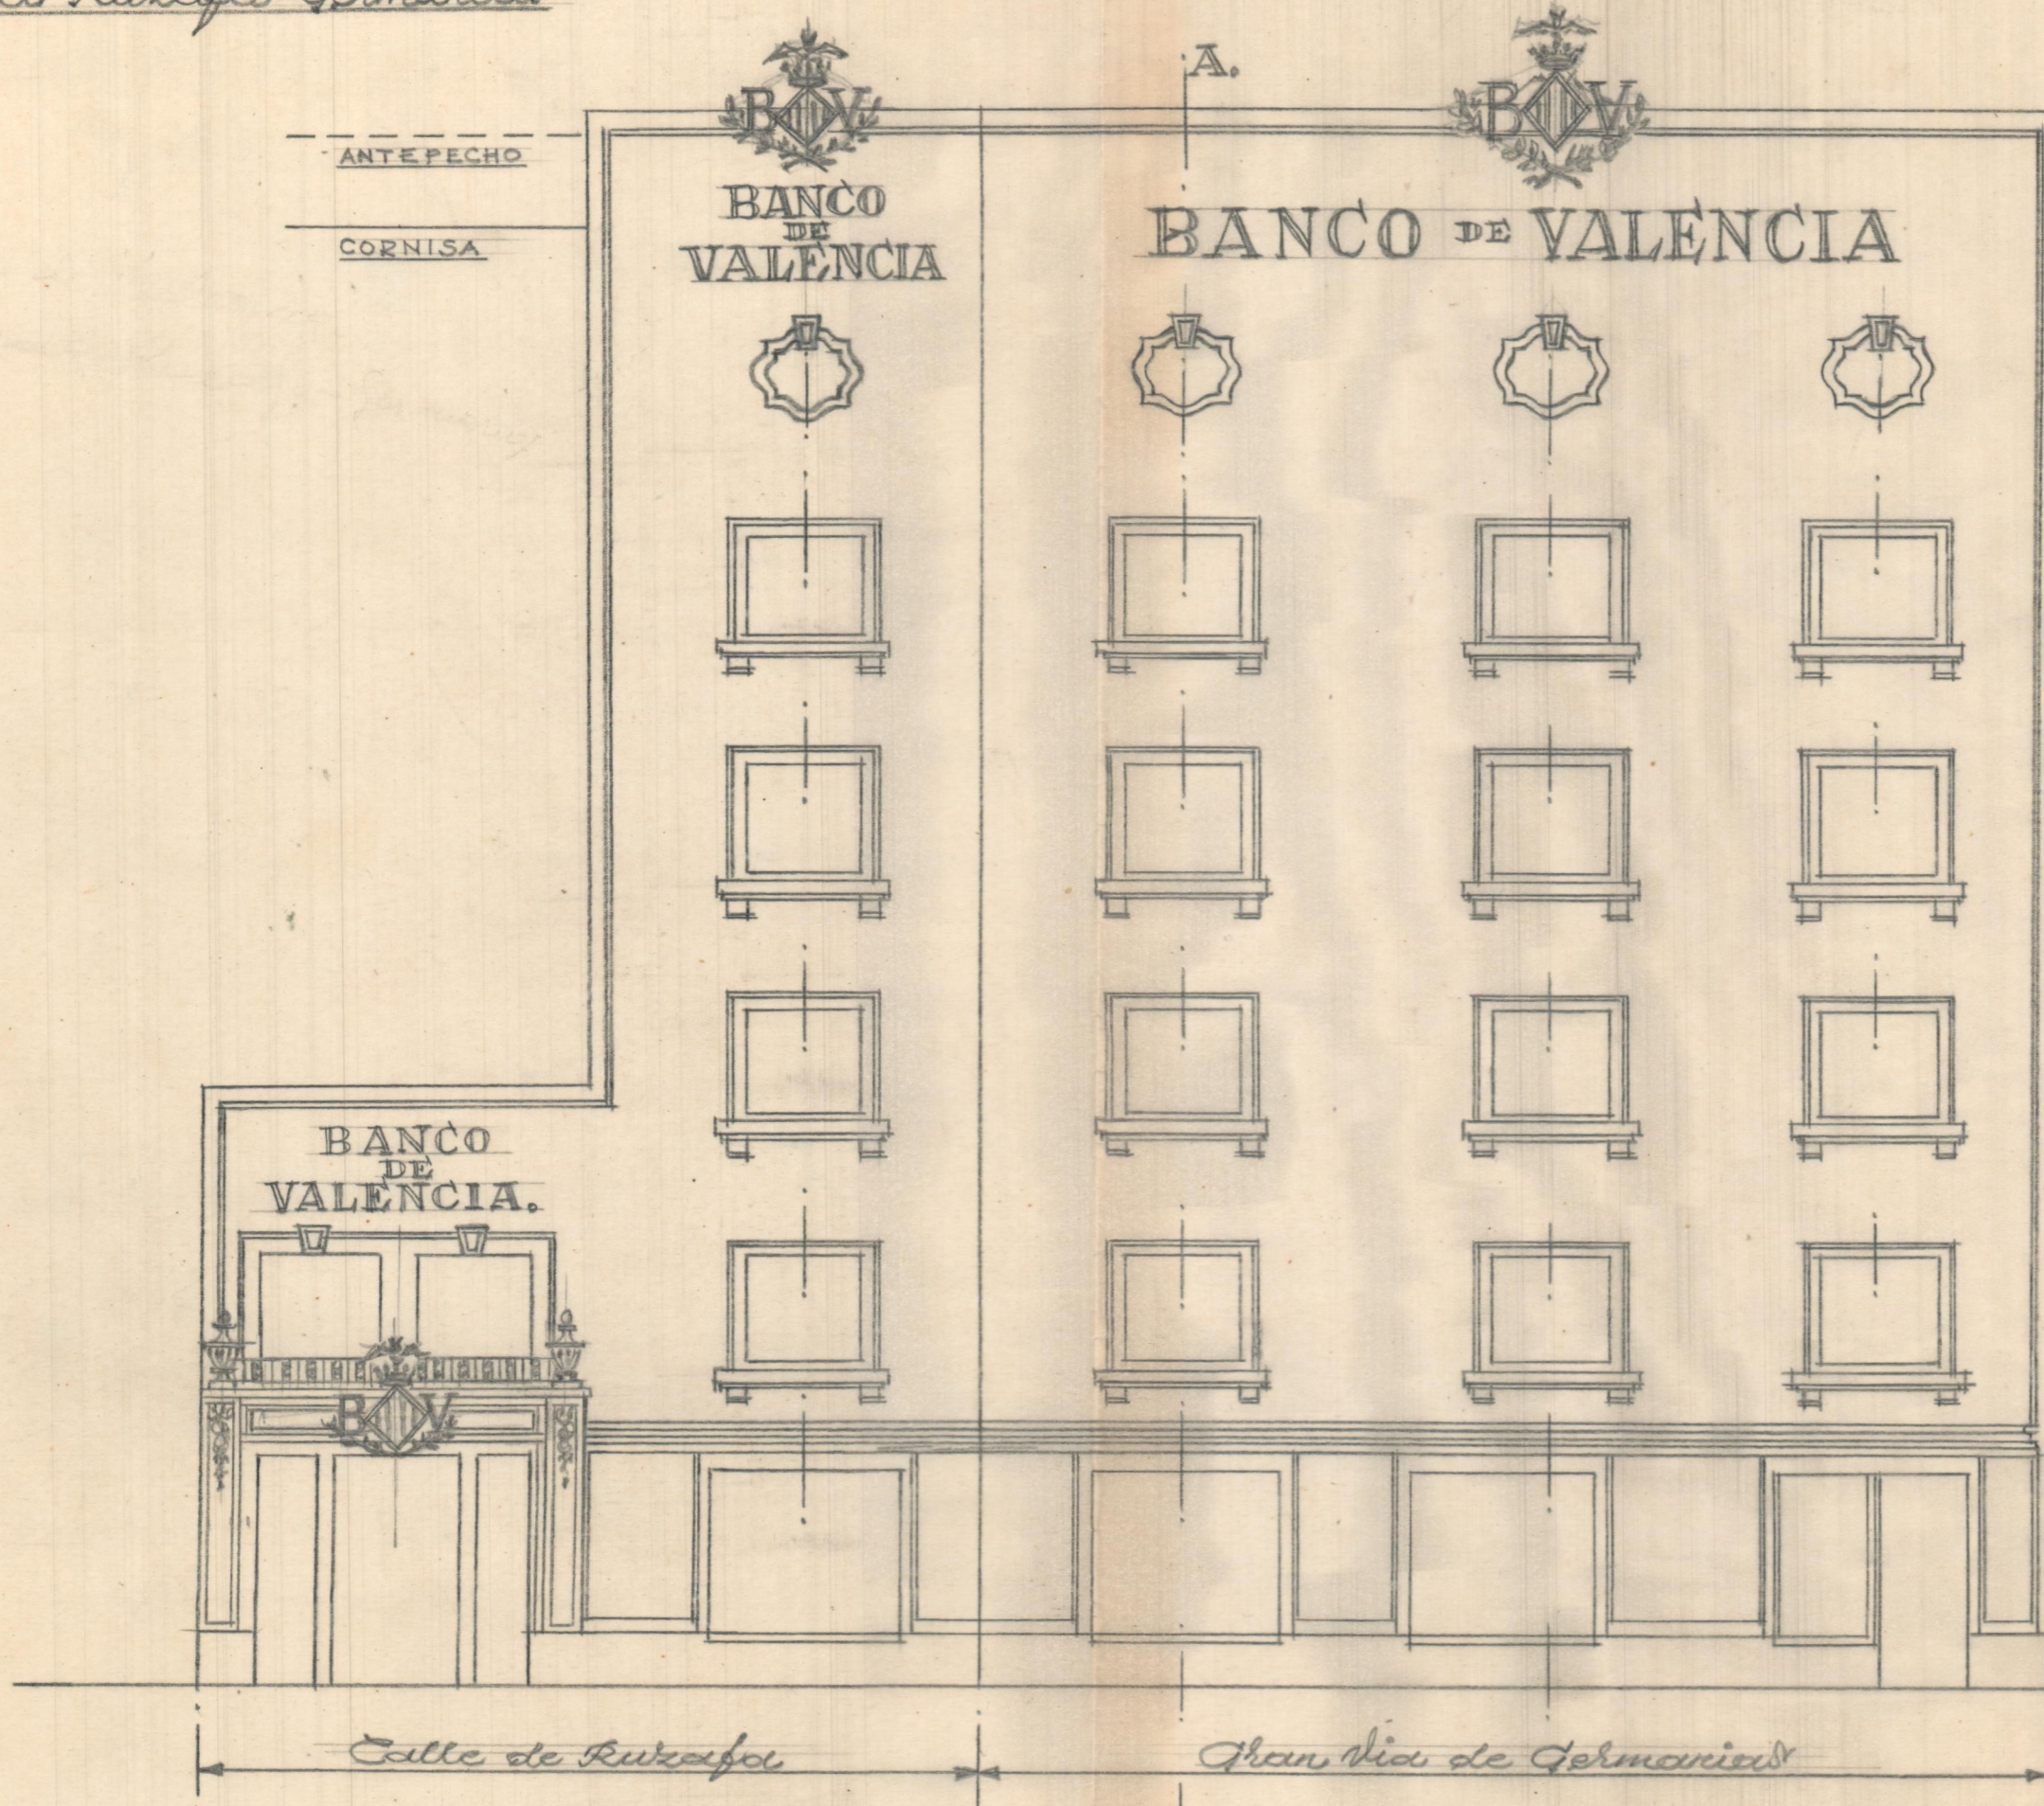

*Fachada en reforma*

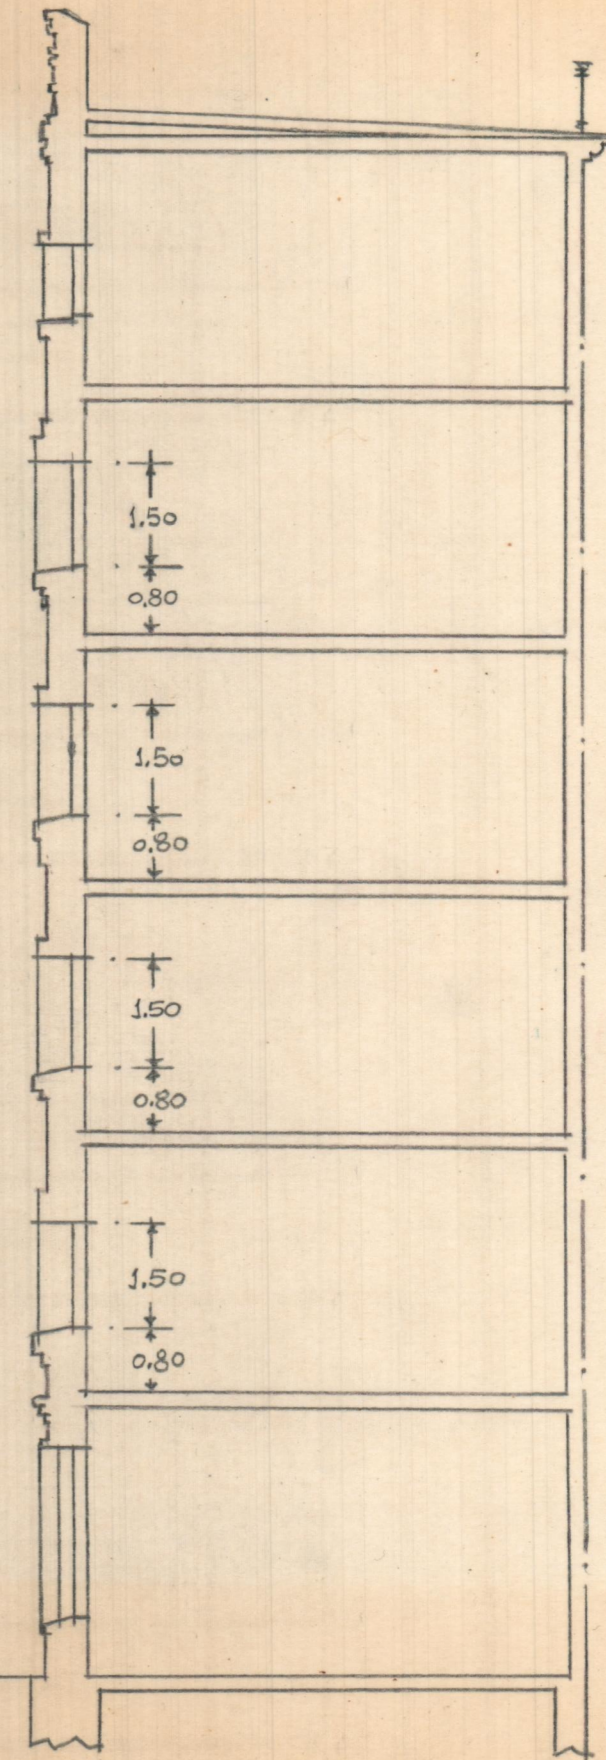

*Seccion transversal reformada*



