
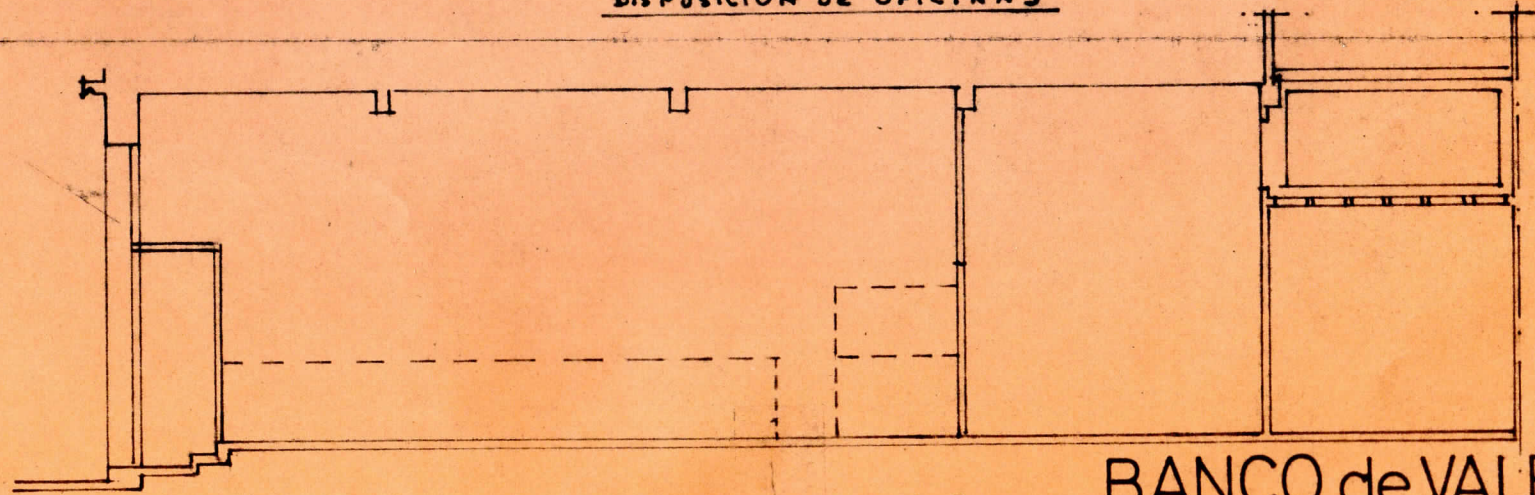


SECCION A-B

BANCO de VALENCIA
ALCIRA

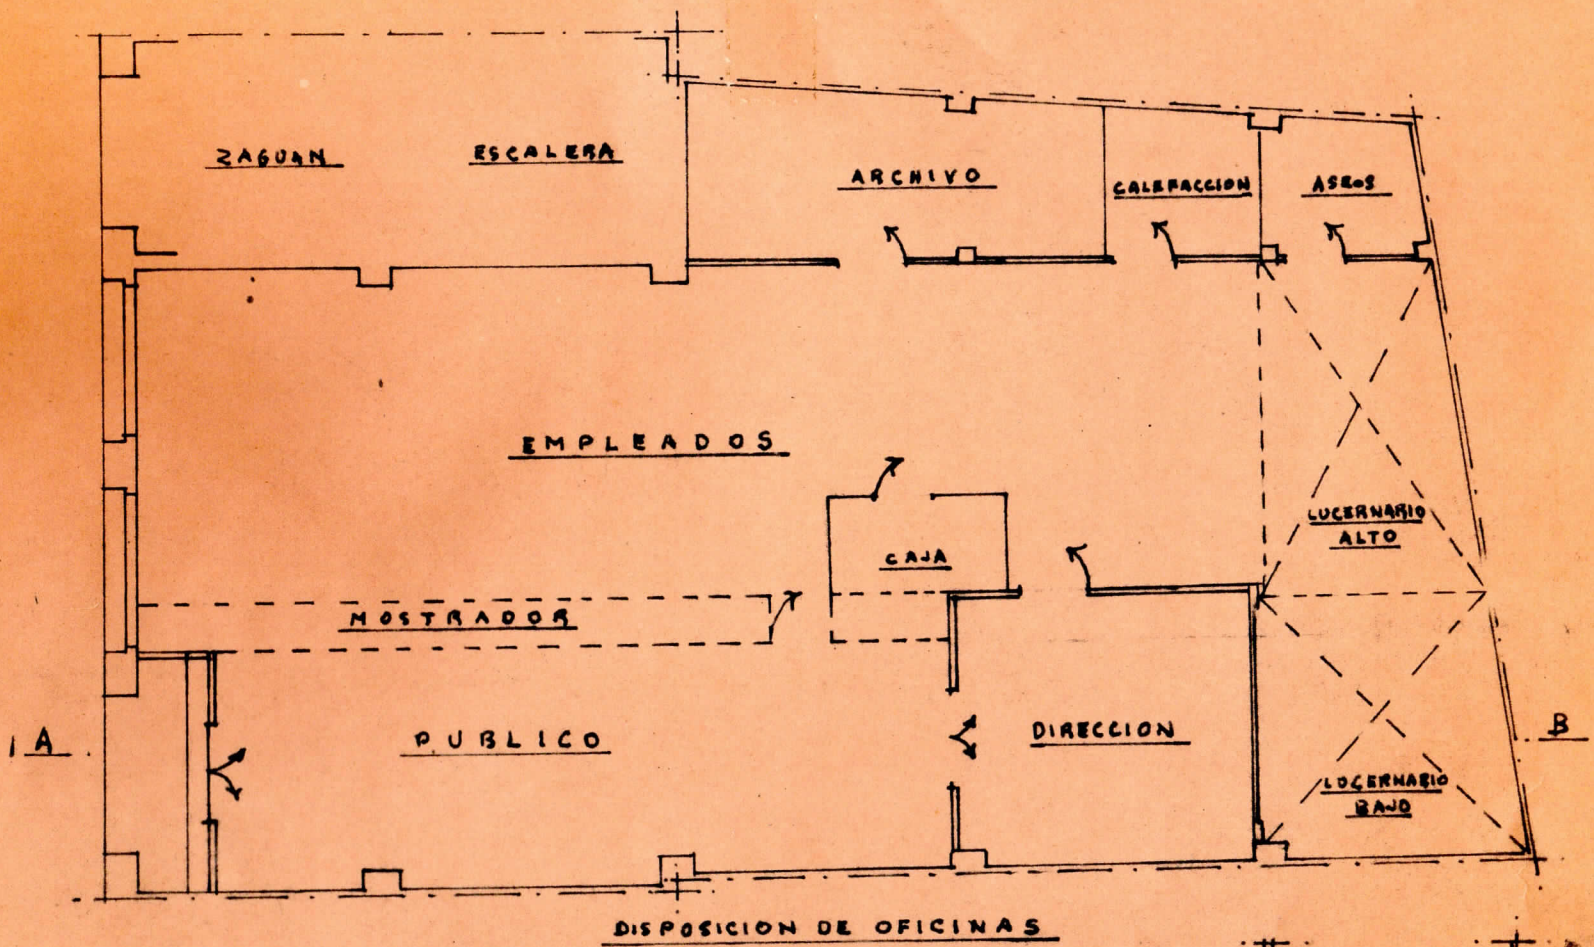

BANCO de VALENCIA
ALCIRA