
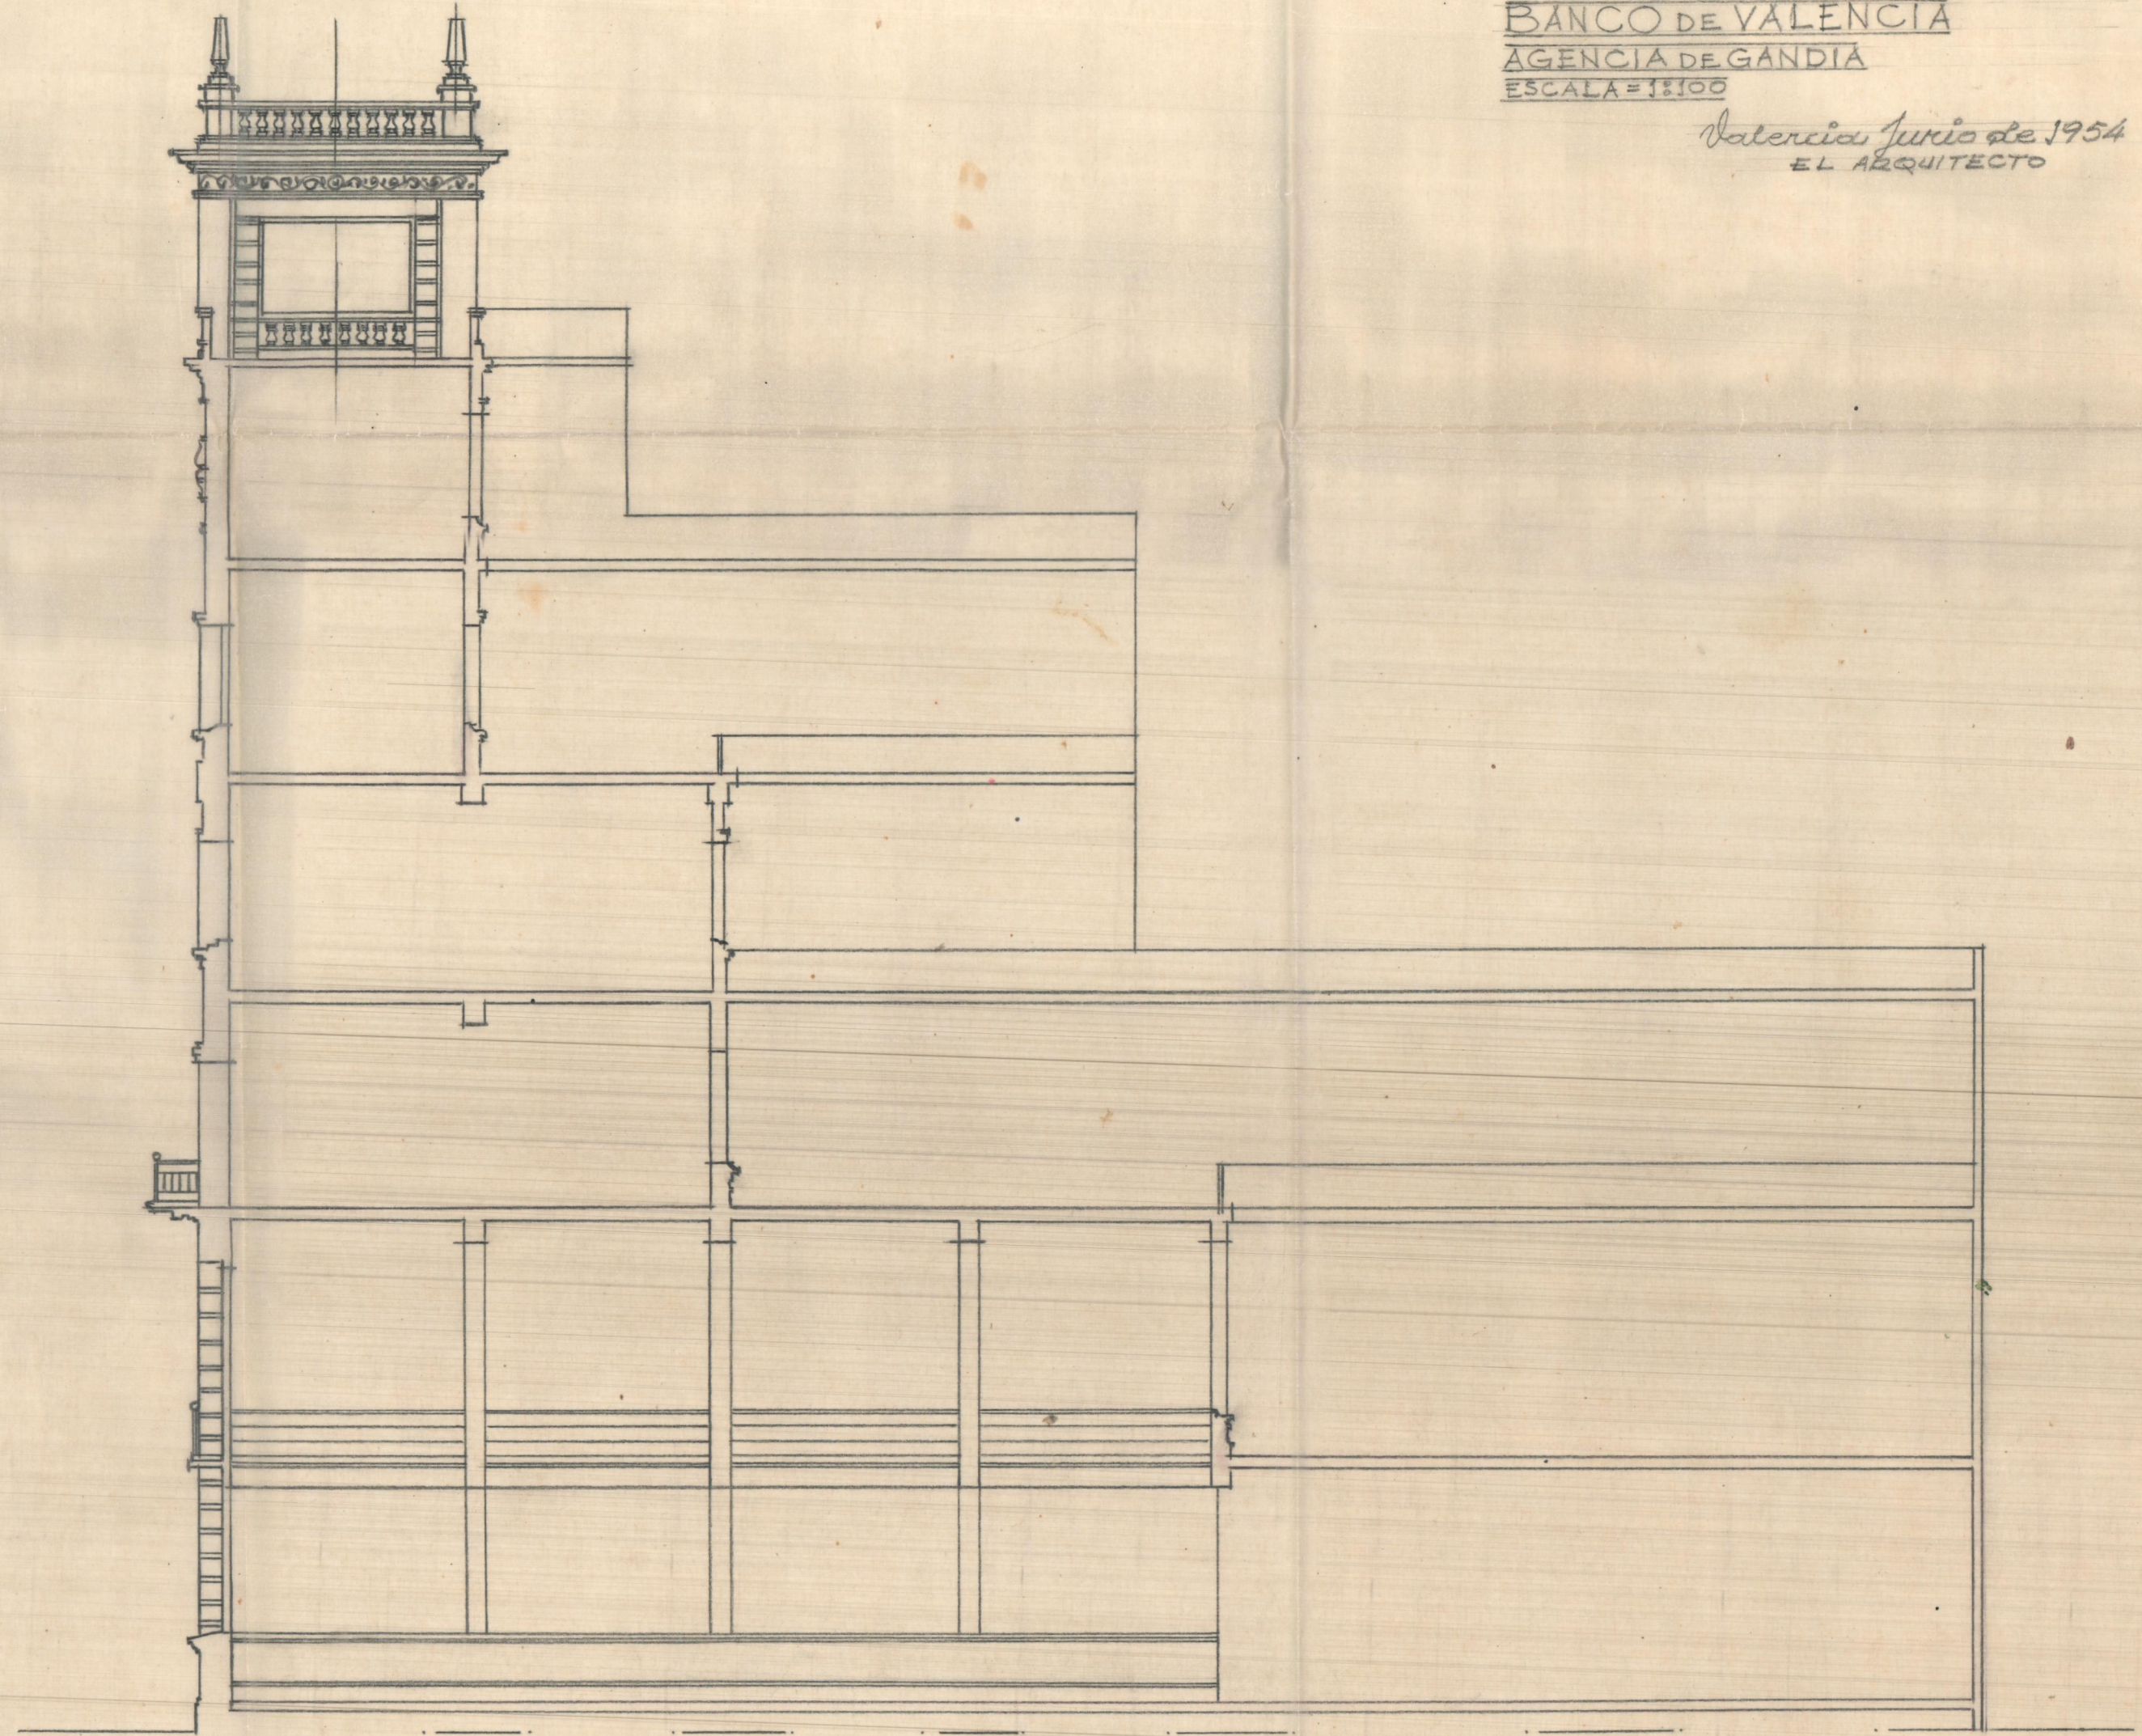


BANCO DE VALENCIA
AGENCIA DE GANDIA
ESCALA = 1:100

Valencia Junio de 1954
EL ARQUITECTO

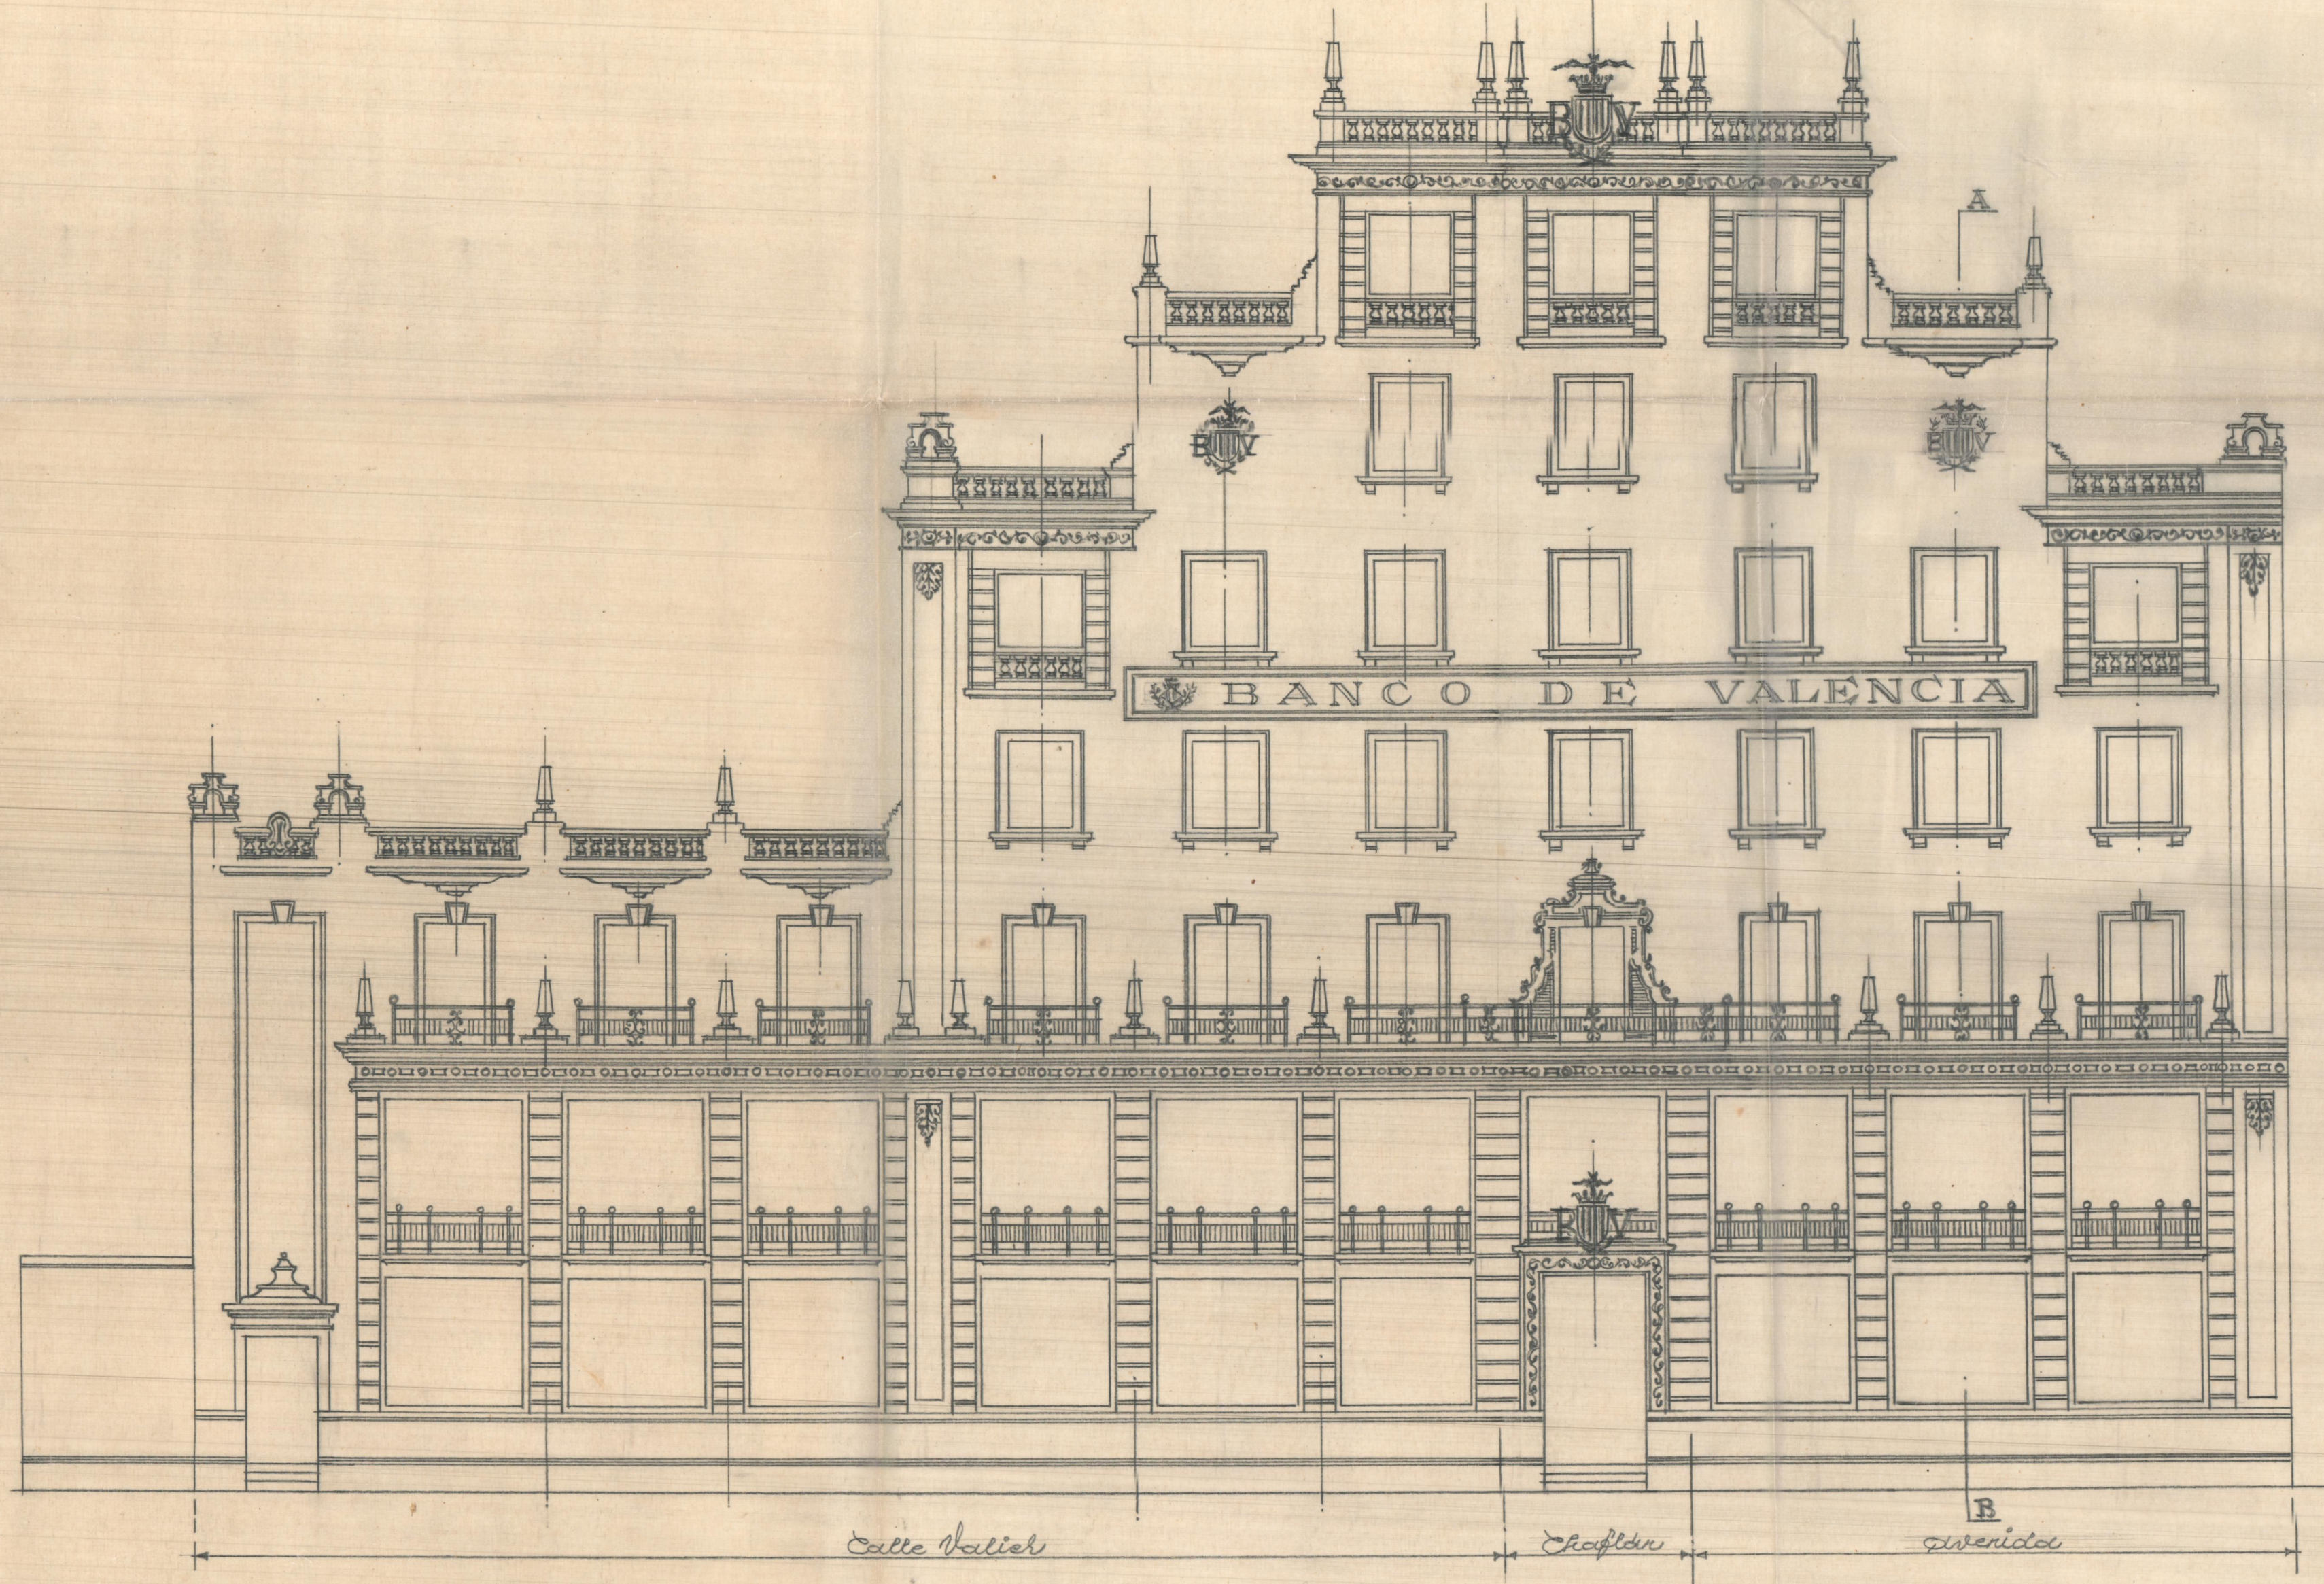

Seccion por A-B.