


Planta 2ª planta

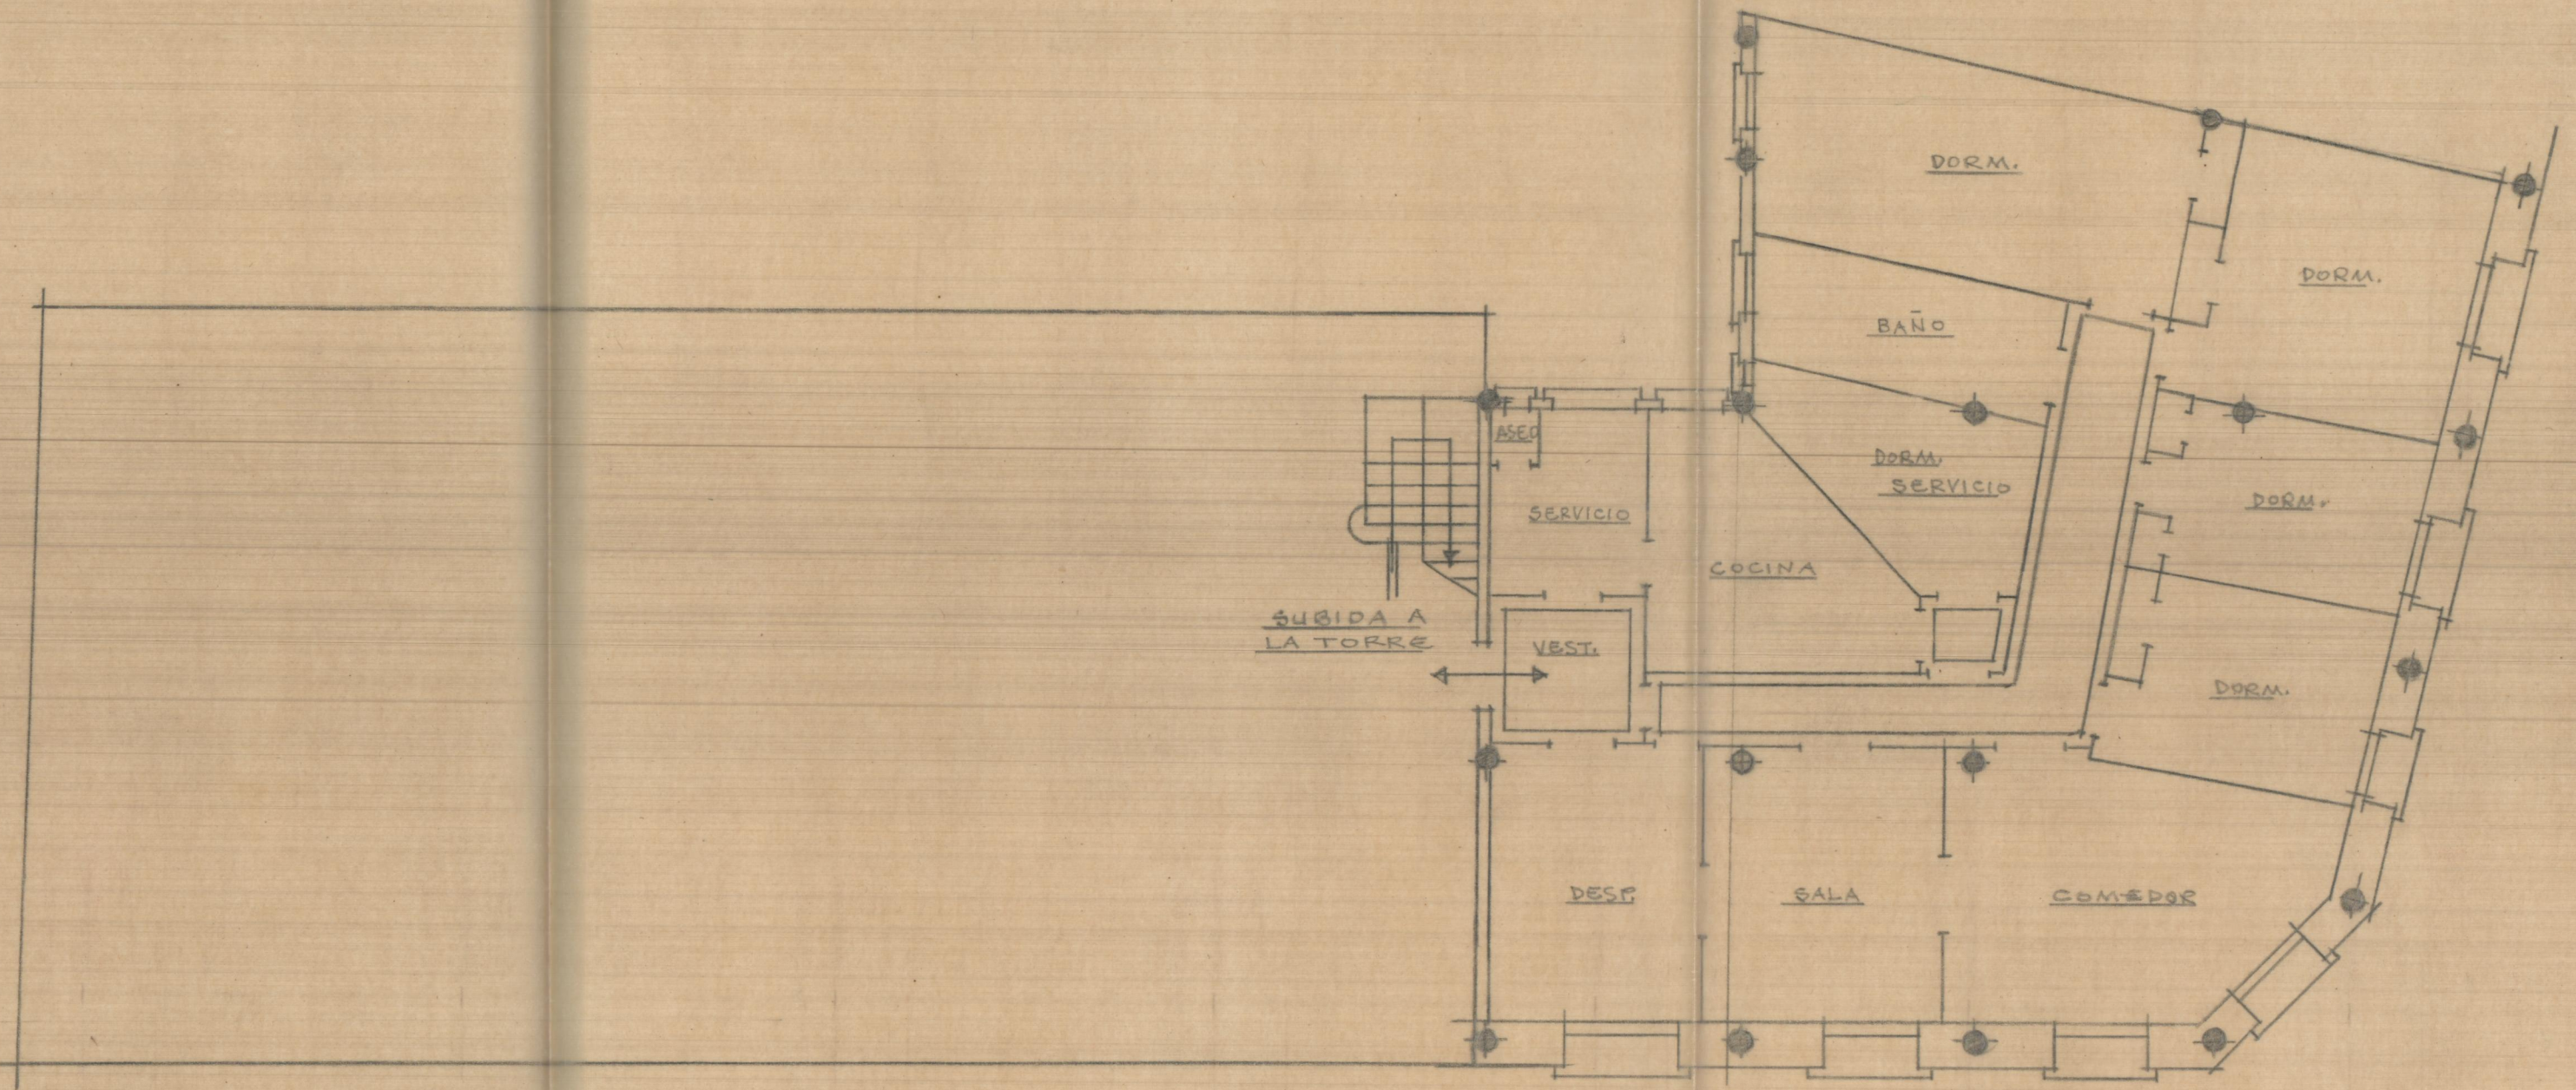

1ª planta