



(UNA PLANTA)

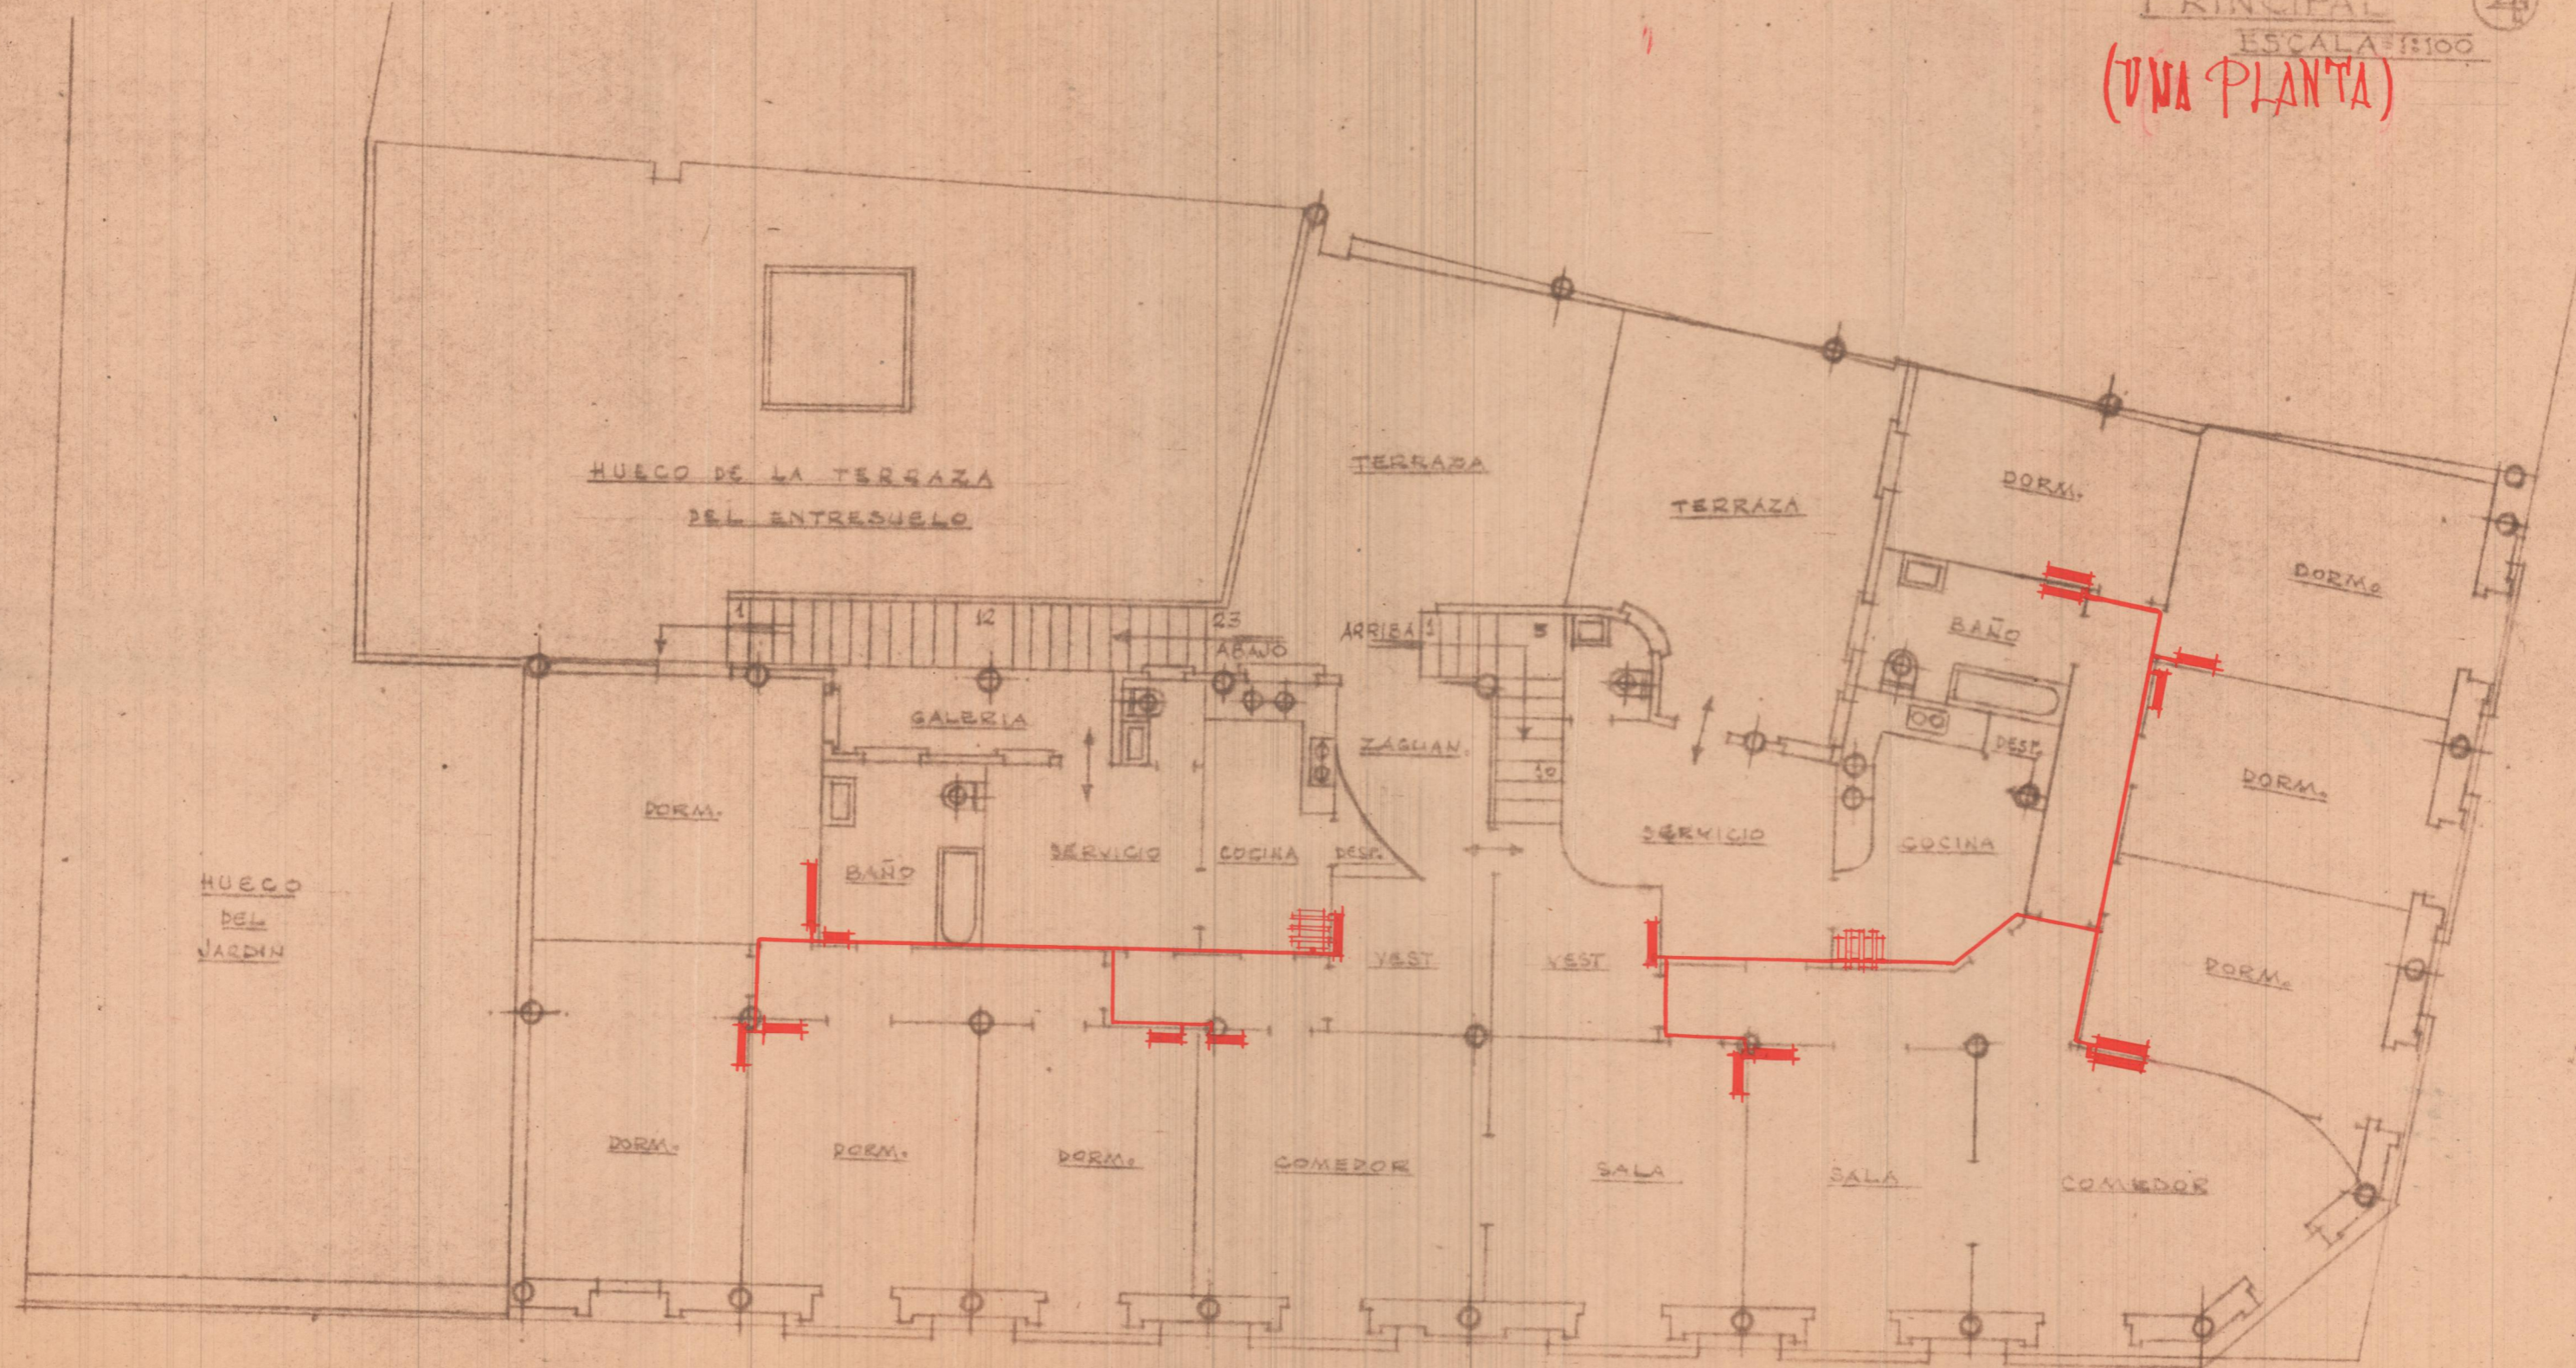

PRIMERO (5)
Vivienda
ESCALA=1:200

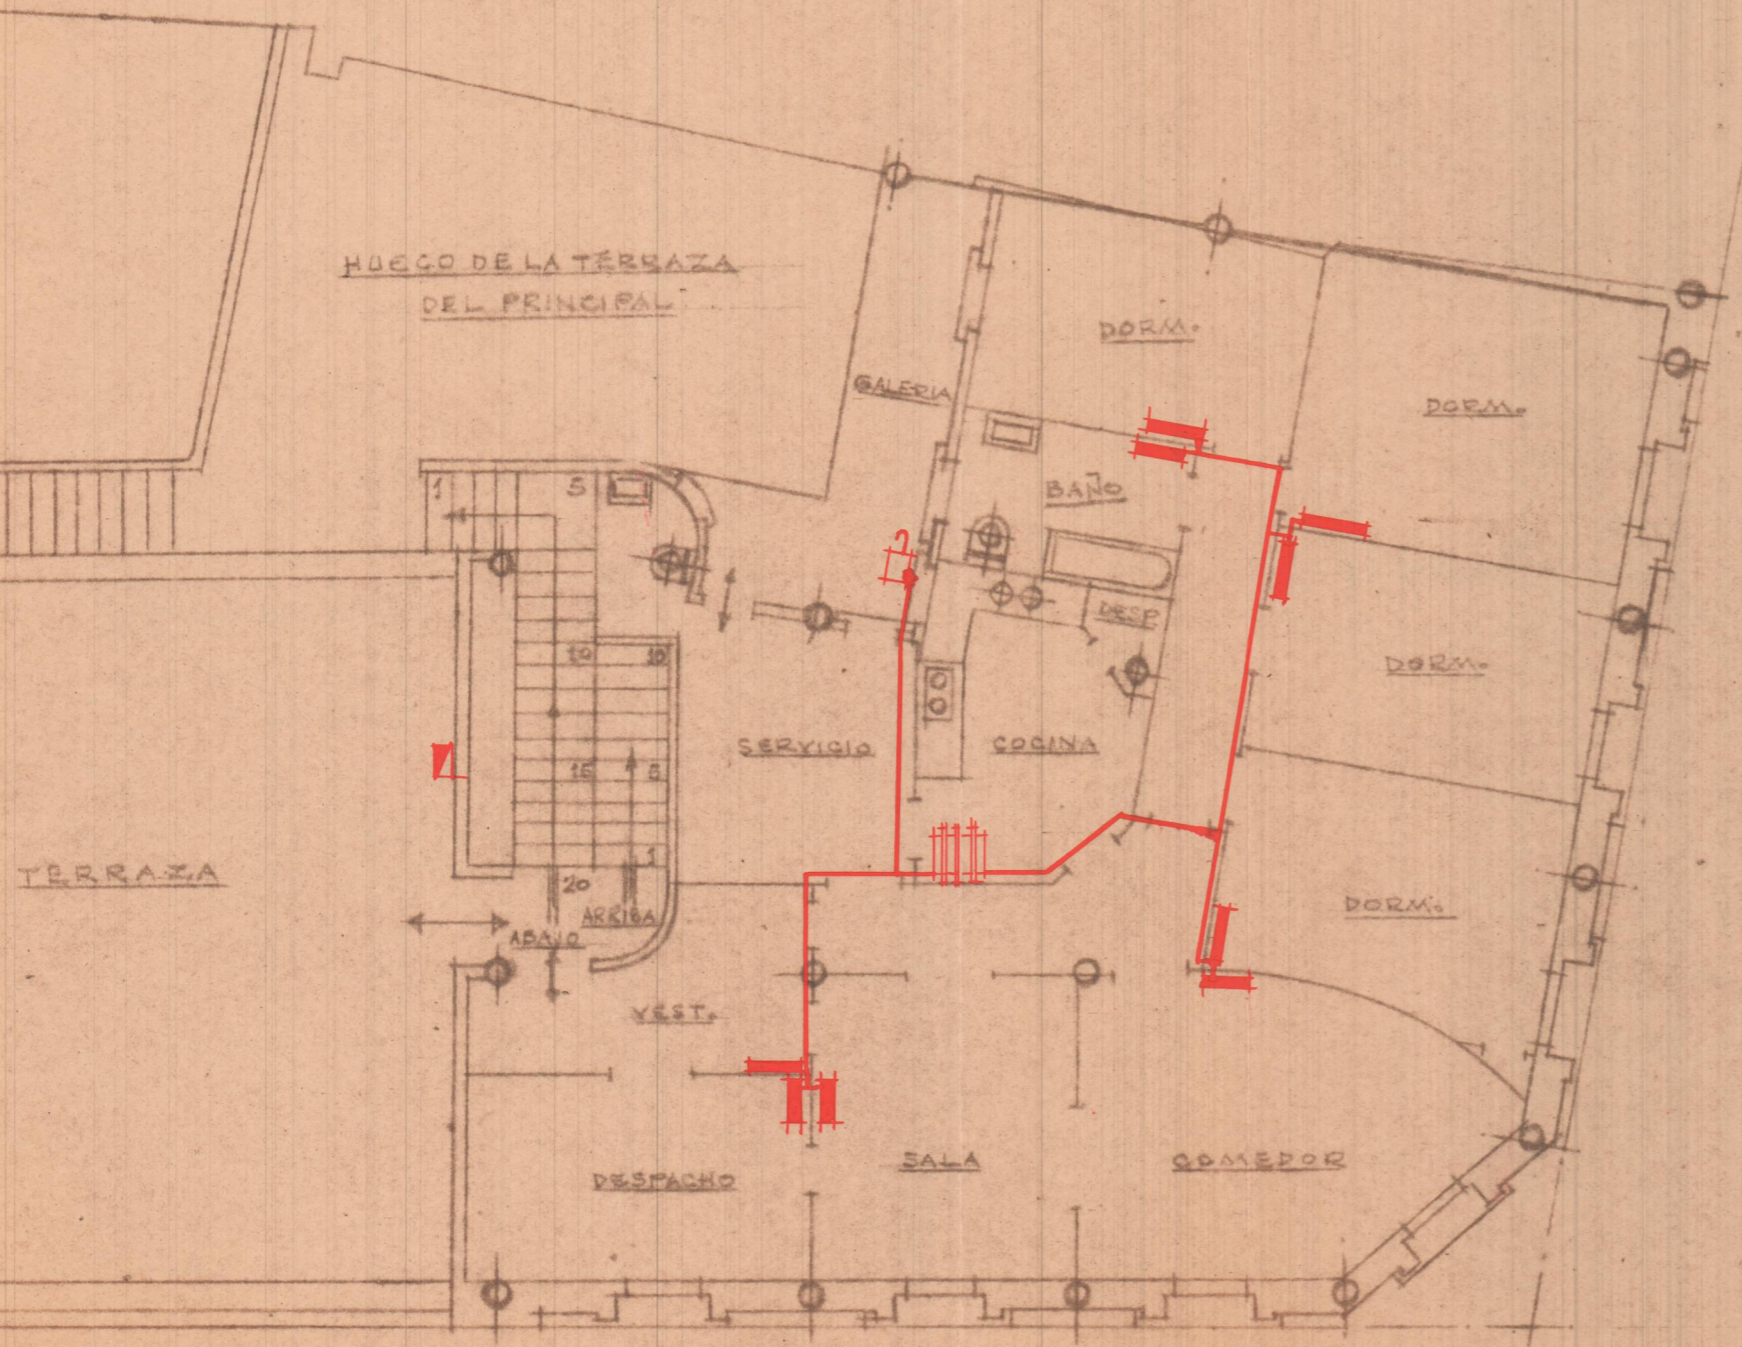

SEGUNDO (6)
Oficina
ESCALA=1:300

