


BANCO de VALENCIA en
Gondio

ENTRESUELO

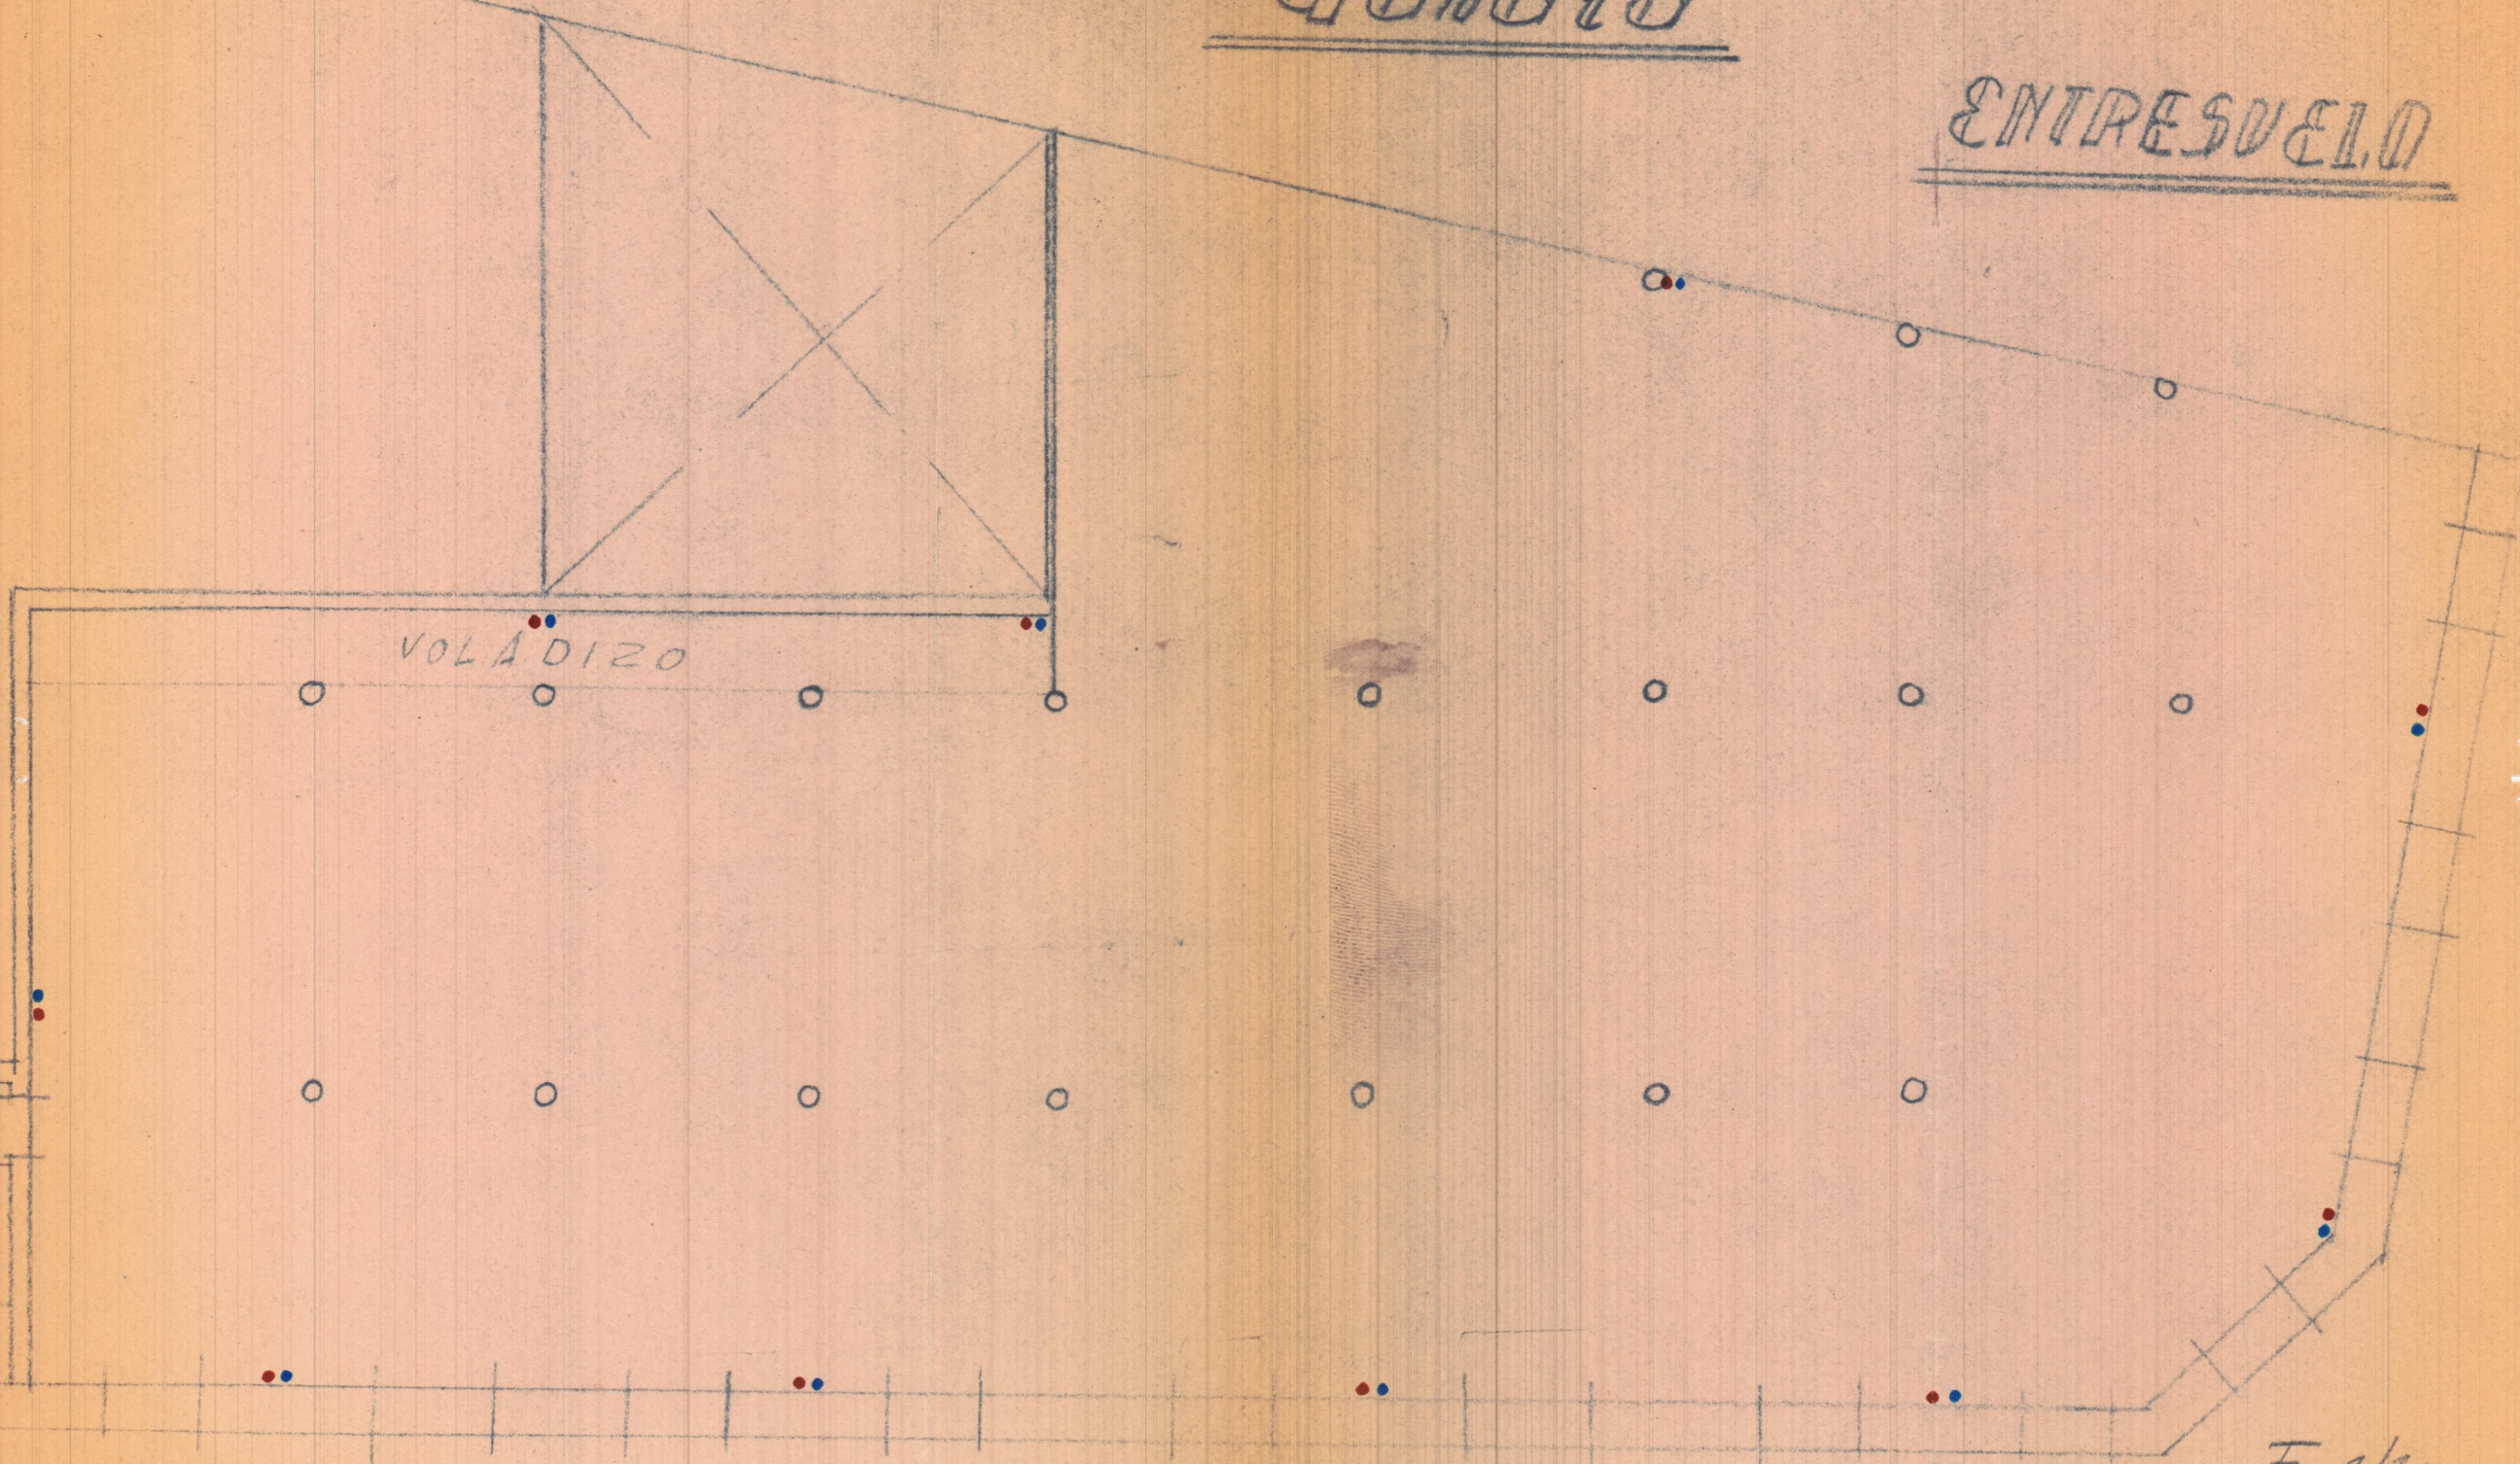

VOLADIZO


E, 1/100

BANCO de VALENCIA

Gandia


et

2º PISO

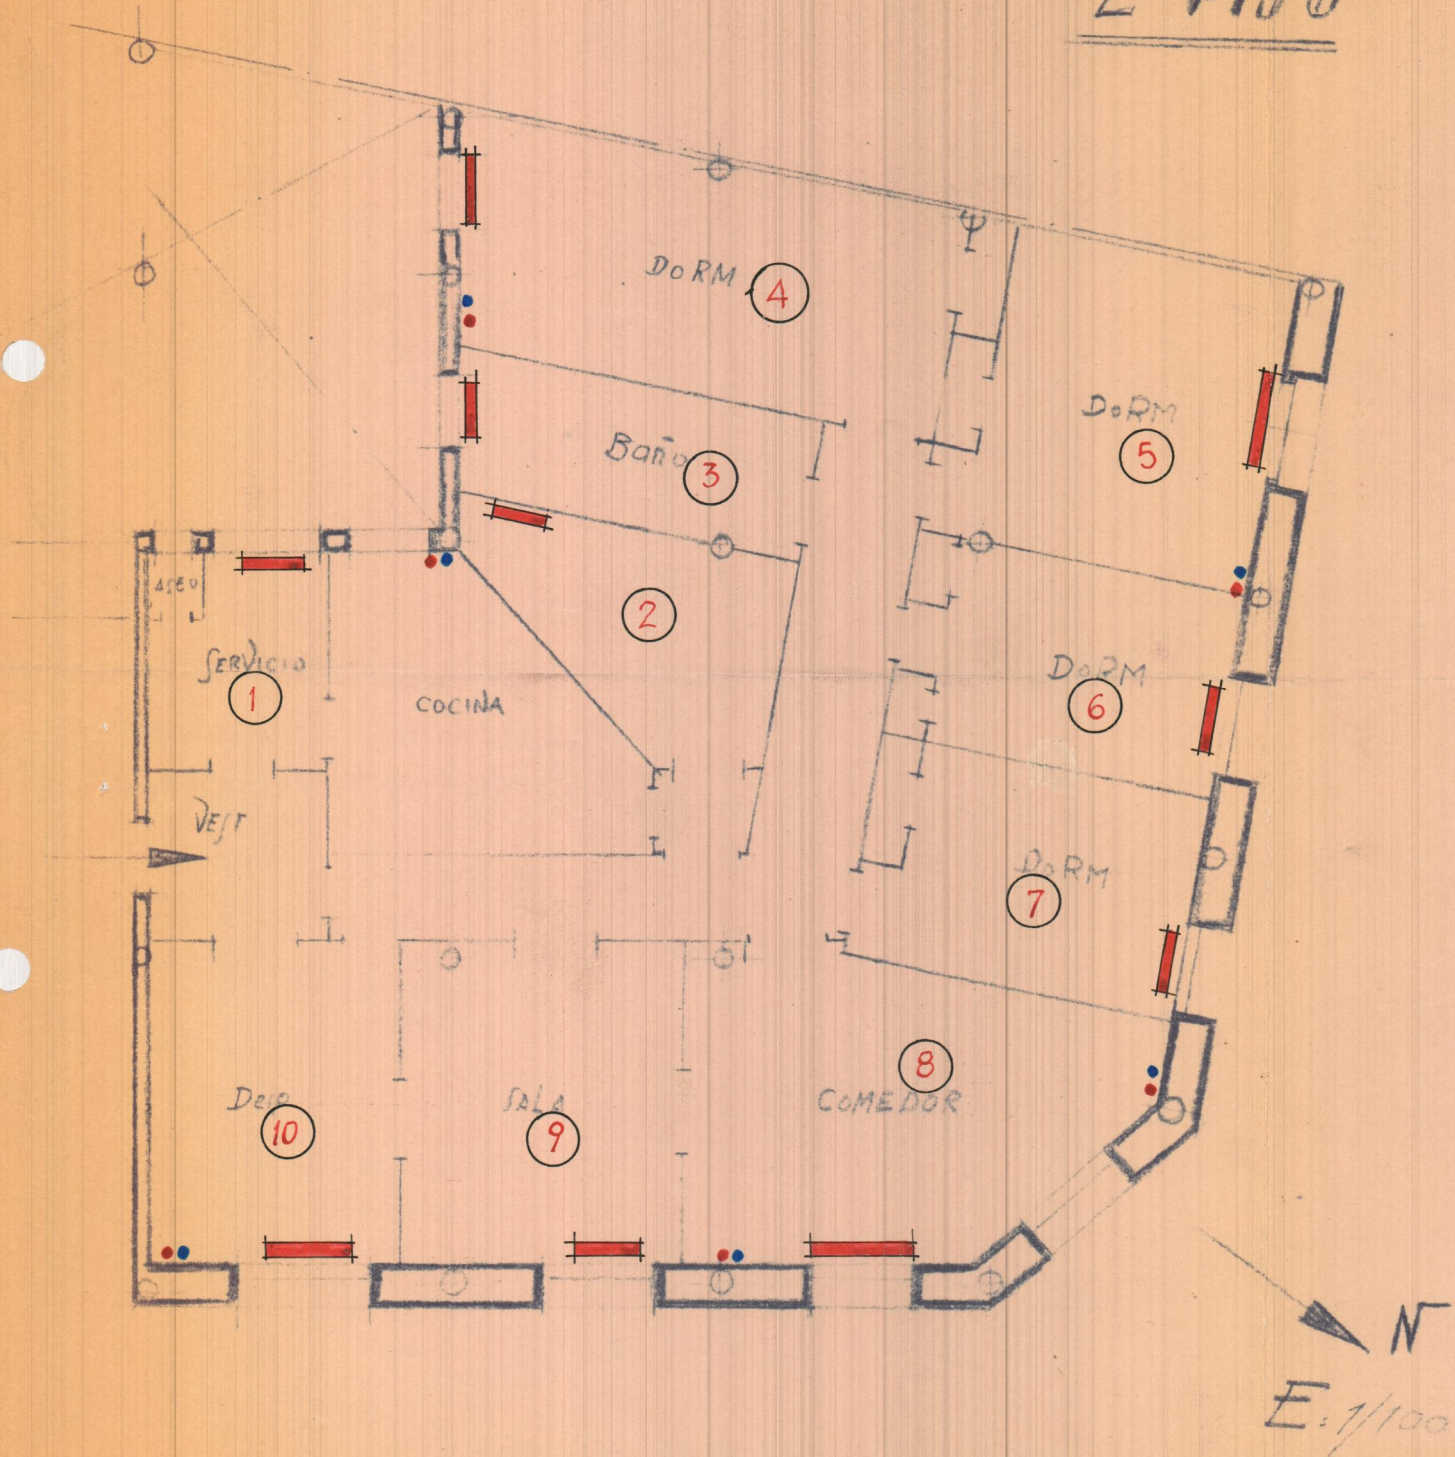

BANCO de VALENCIA en Gandia


PLANTA BAJA

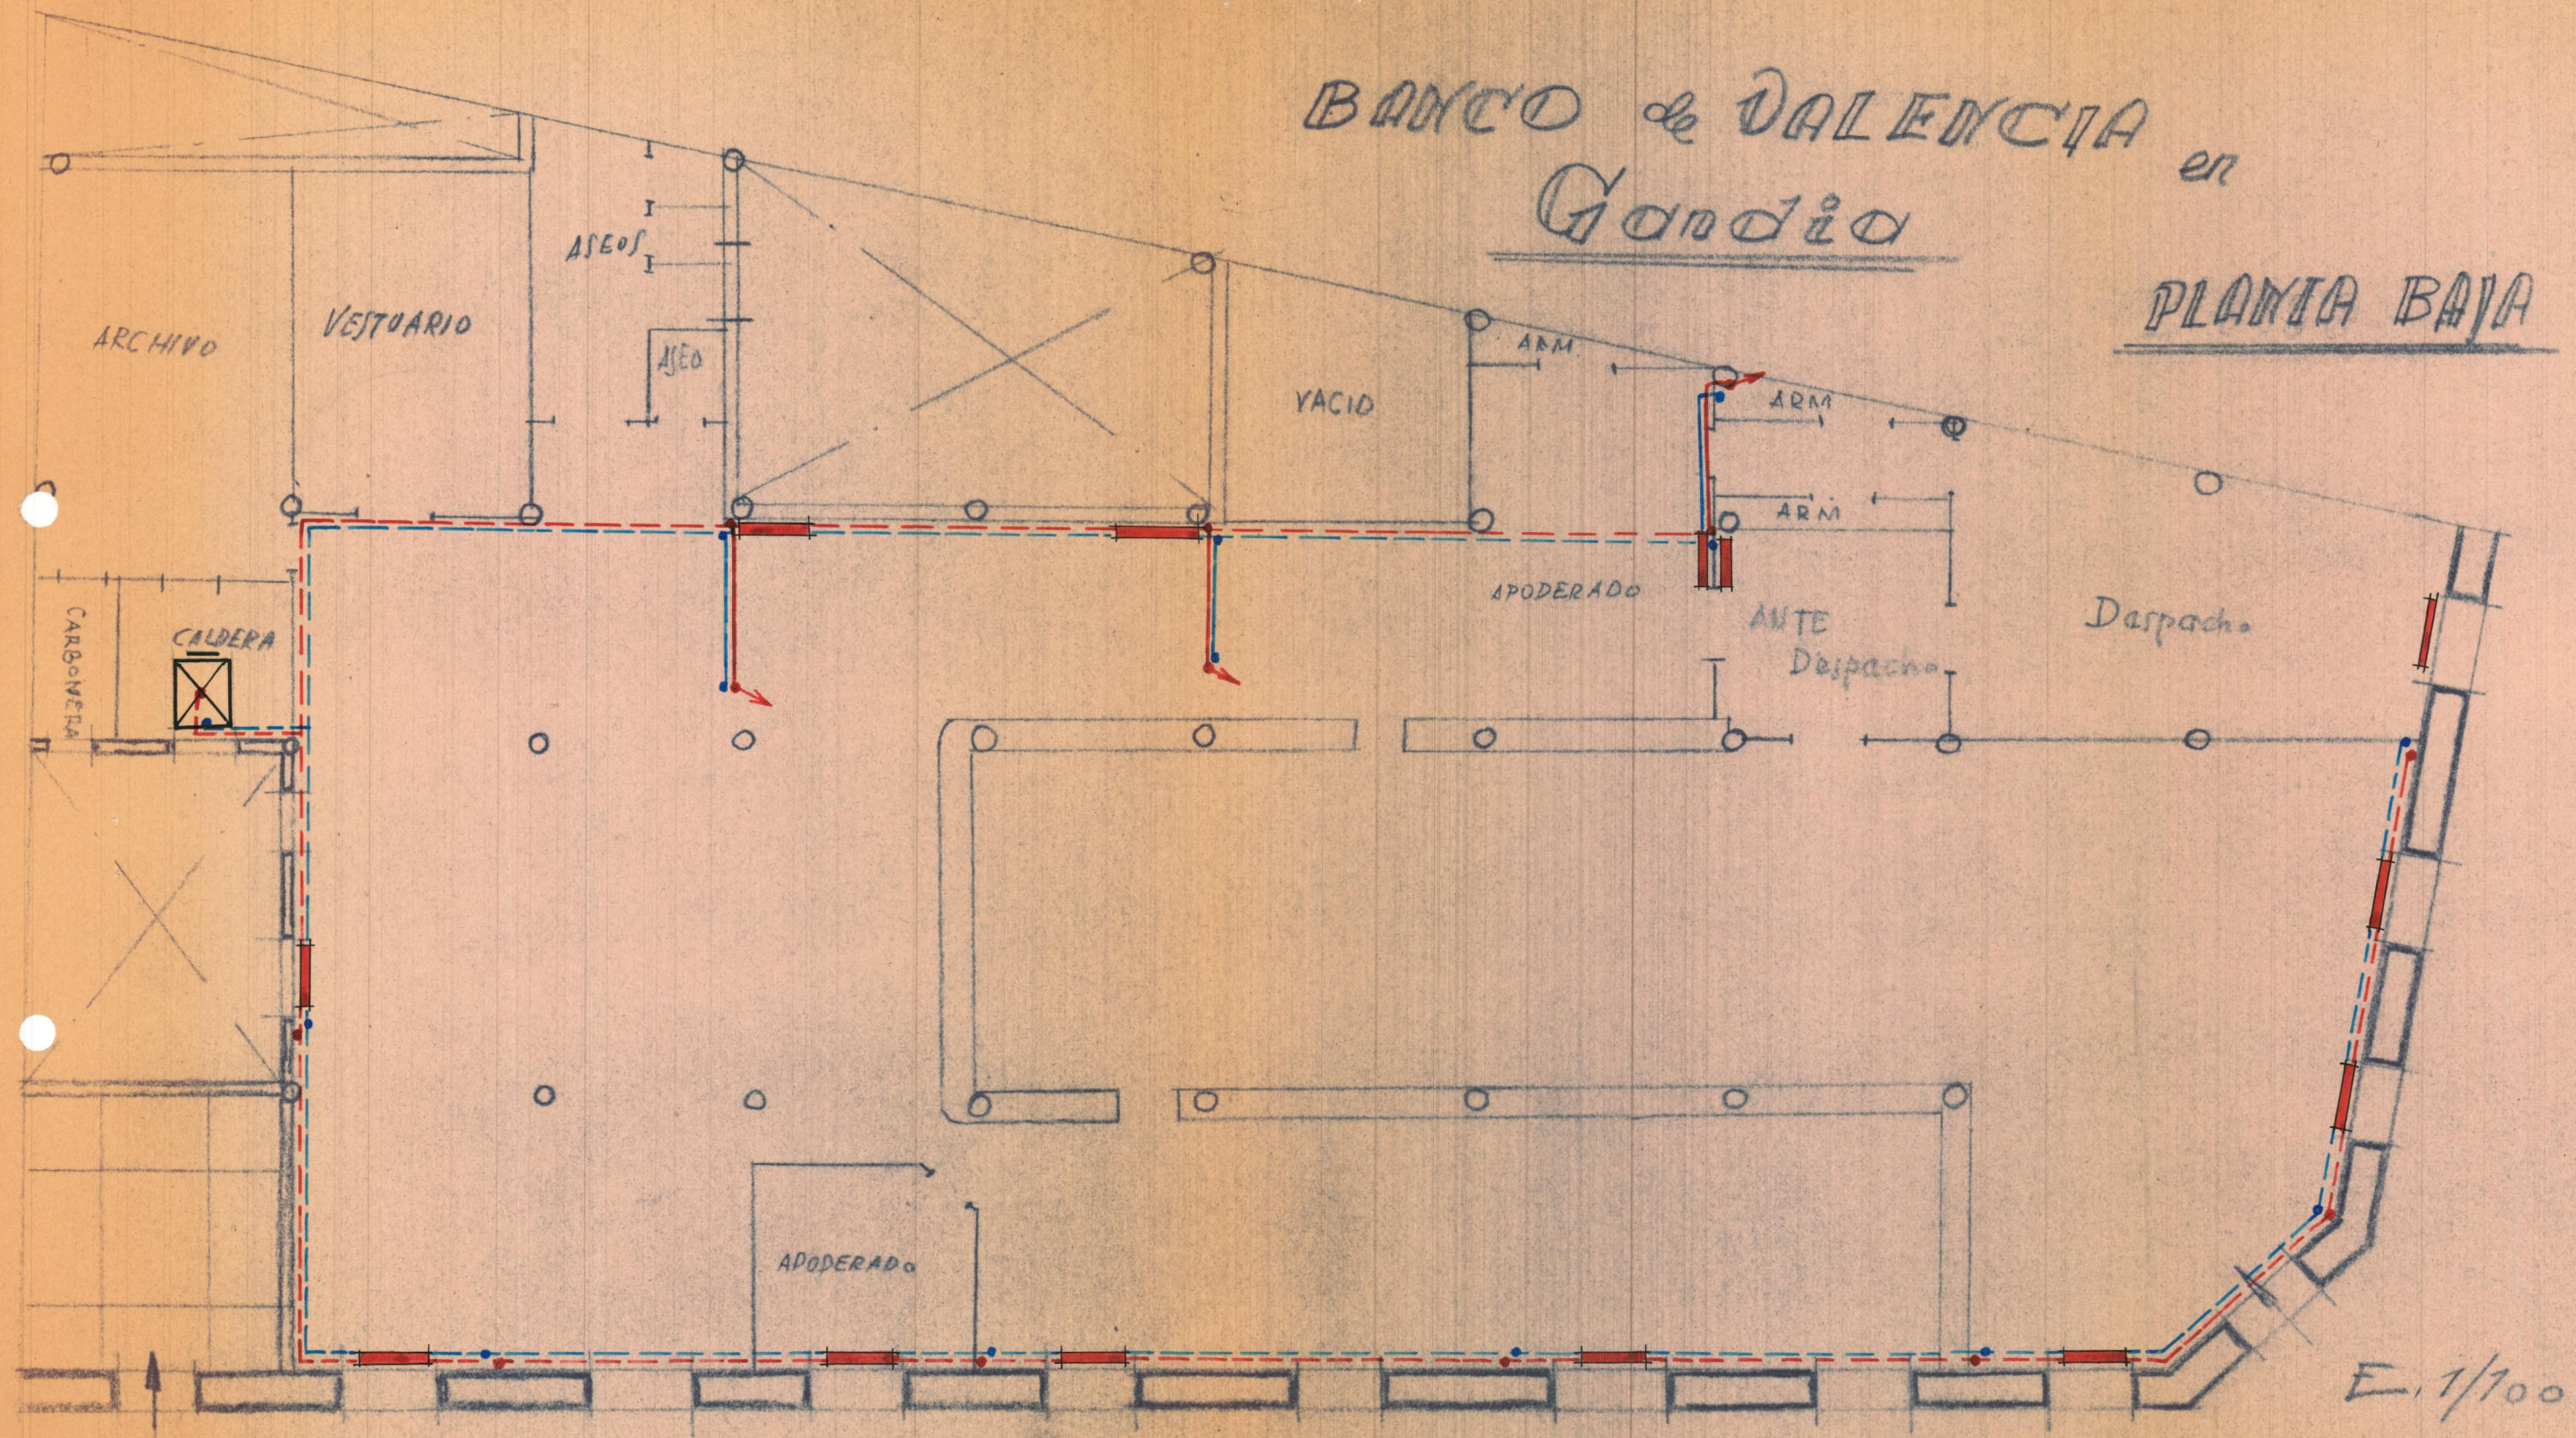

E. 1/100

BANCO & VALENCIA Gondio

1^{er} PISO

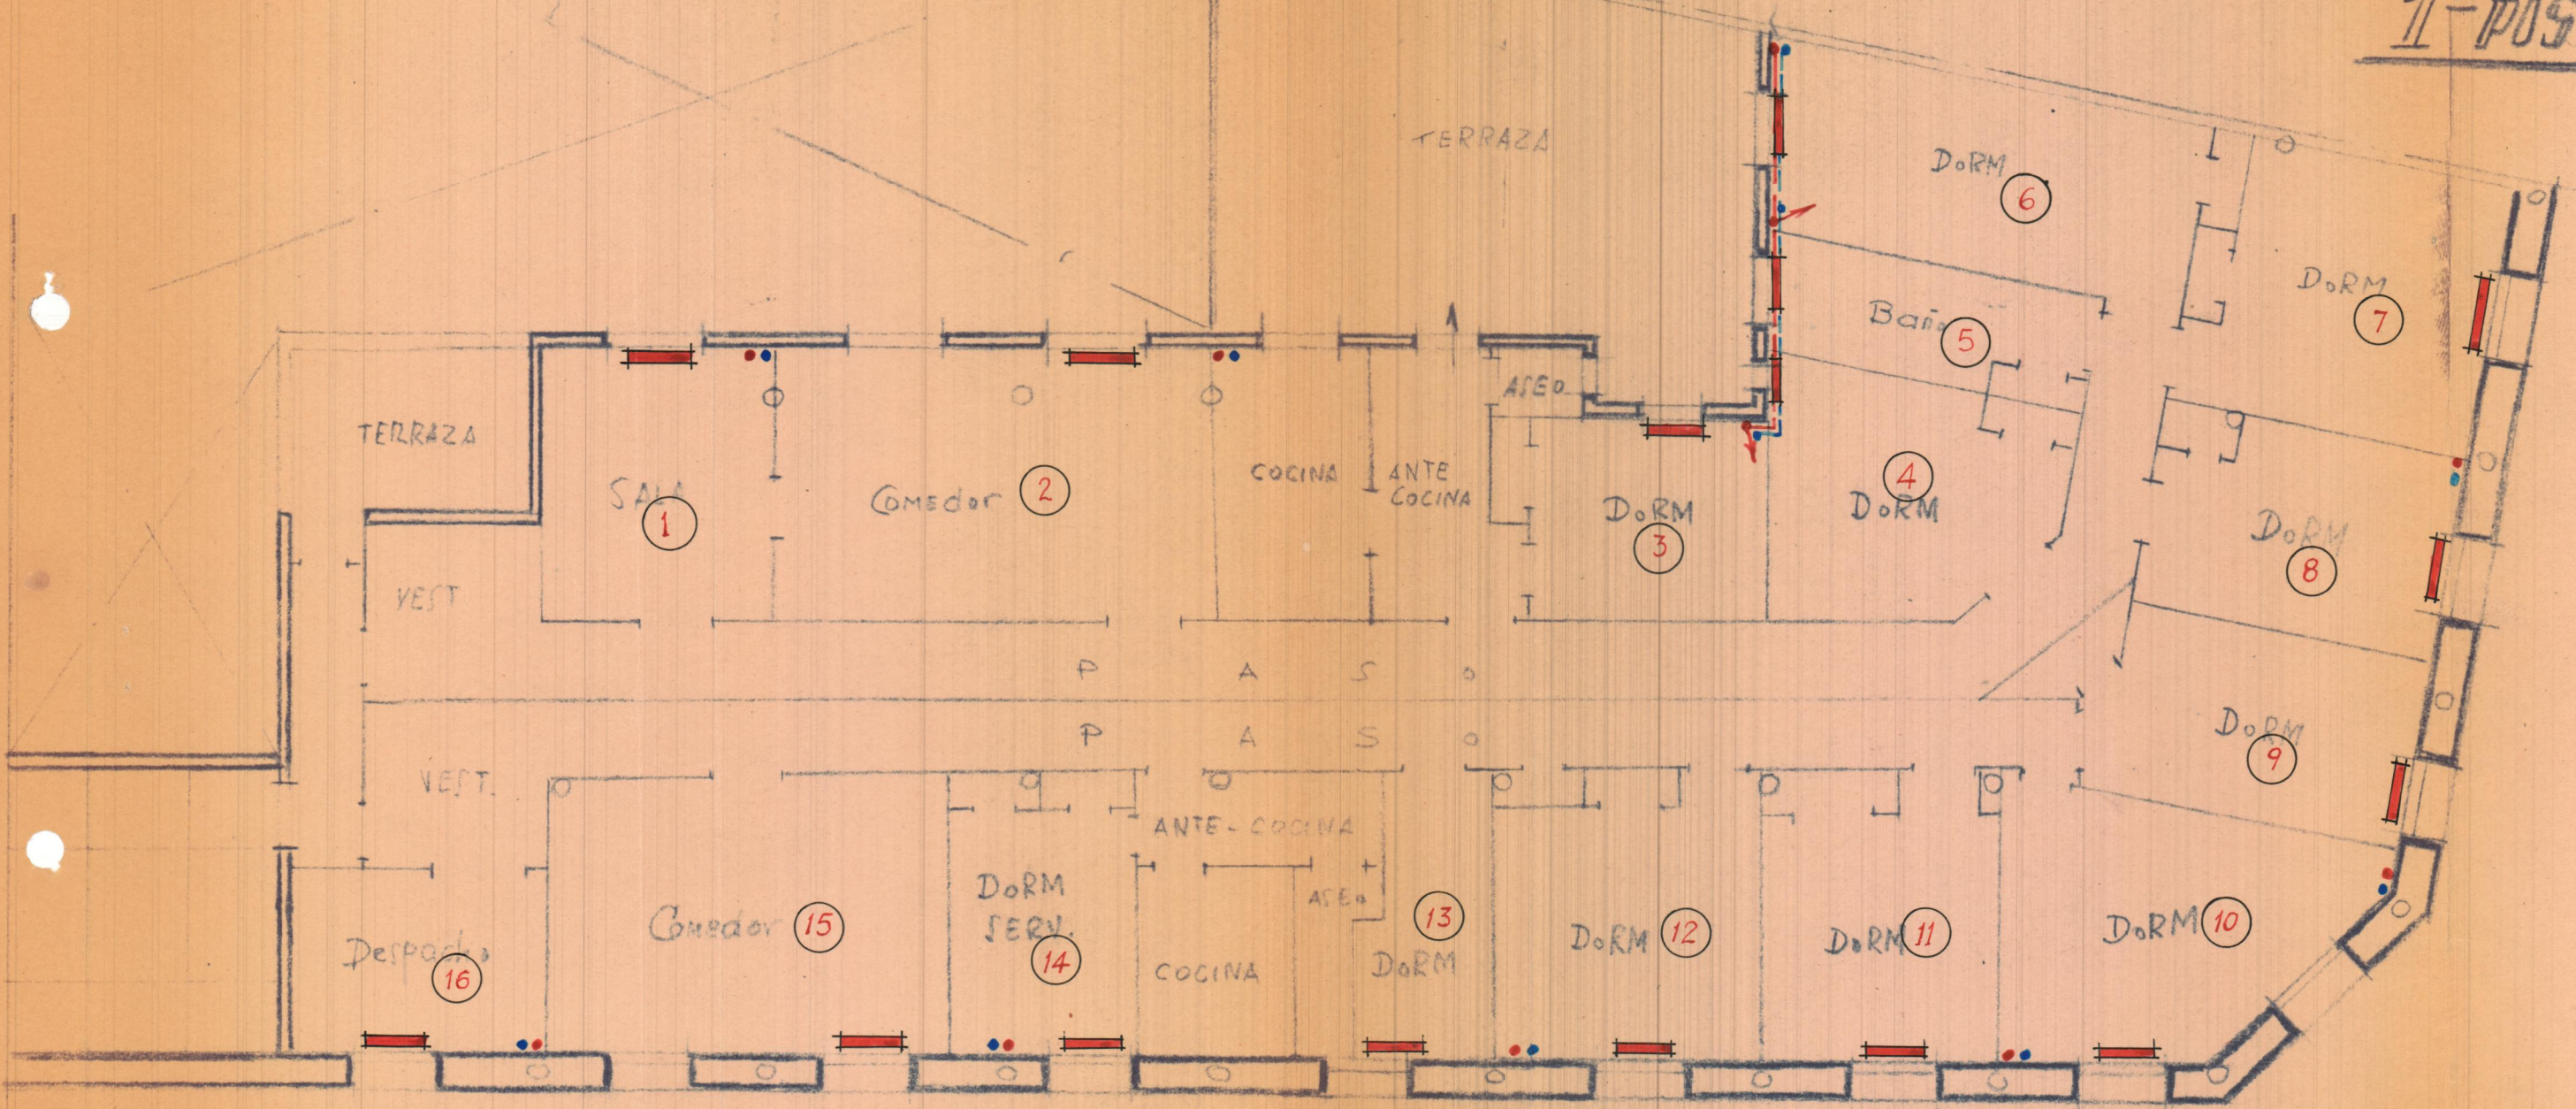

E, 1/100